







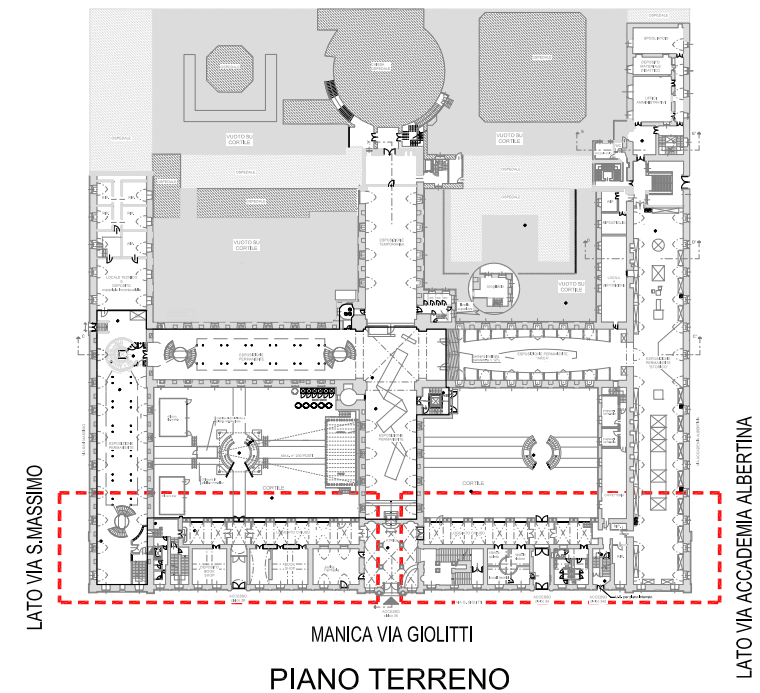
OPERE EDILIZIA SANITARIA

NOME DELLA PROVINCIA PROVINCIA DI TORINO		NOME DEI COMUNI/ASL COMUNE DI TORINO	
SERVIZIO/LIVELLO PROGETTUALE		PROGETTO ESECUTIVO	
CODICE OPERA 002A201	TITOLO INTERVENTO “Interventi necessari per il rilascio del Certificato di agibilità dei locali della manica di Via Giolitti e del cosiddetto “XIV Lotto” del Museo Regionale di Scienze Naturali.		
Tavola n. IT-001	TITOLO TAVOLA BOOK A3 CON INDICAZIONE INTERVENTI DI ADEGUAMENTO IMPIANTI TECNOLOGICI		
DATA 29 aprile 2016	SCALA 1:100 1:200	AREA PROGETTUALE IMPIANTI TECNOLOGICI	
CODICE GENERALE ELABORATO SCR 2 E IT 001 00			
NOME FILE SCR-2-E-IT-001-00.pdf			
VERSIONE	DATA	DESCRIZIONE	
0	29/04/2016	emissione	
PROGETTISTI  PRODIM s.r.l. progettazione di impianti Via Treviso, 12 - 10144 Torino Tel. (011) 3199231 r.a. - Telefax (011) 3182800 - e-mail: prodim@prodim.it Ing. Massimo Rapetti		TIMBRI - FIRME Responsabile del progetto: Ing. Massimo Rapetti Responsabile dell'elaborato: D.C./M.Be. 	
AFFIDATARIO A.T.I.		TIMBRI - FIRME Direttore Tecnico di Cantiere:	
ORGANISMO DI CONTROLLO Direttore dei Lavori:		S.C.R. PIEMONTE S.P.A. Responsabile del Procedimento: Ing. Mauro Bartolomeo Fegatelli	


MUSEO REGIONALE DI SCIENZE NATURALI - IMPIANTO DI CLIMATIZZAZIONE

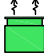







IMPIANTO CLIMATIZZAZIONE	
SIMBOLOGIA	DESCRIZIONE
	VENTILCONVETTORE SOPRAPORTA DA SOSTITUIRE
	VENTILCONVETTORE A MOBILETTO DA MANUTENERE
	VENTILCONVETTORE A MOBILETTO DA SOSTITUIRE
	RADIATORE DA MANUTENERE

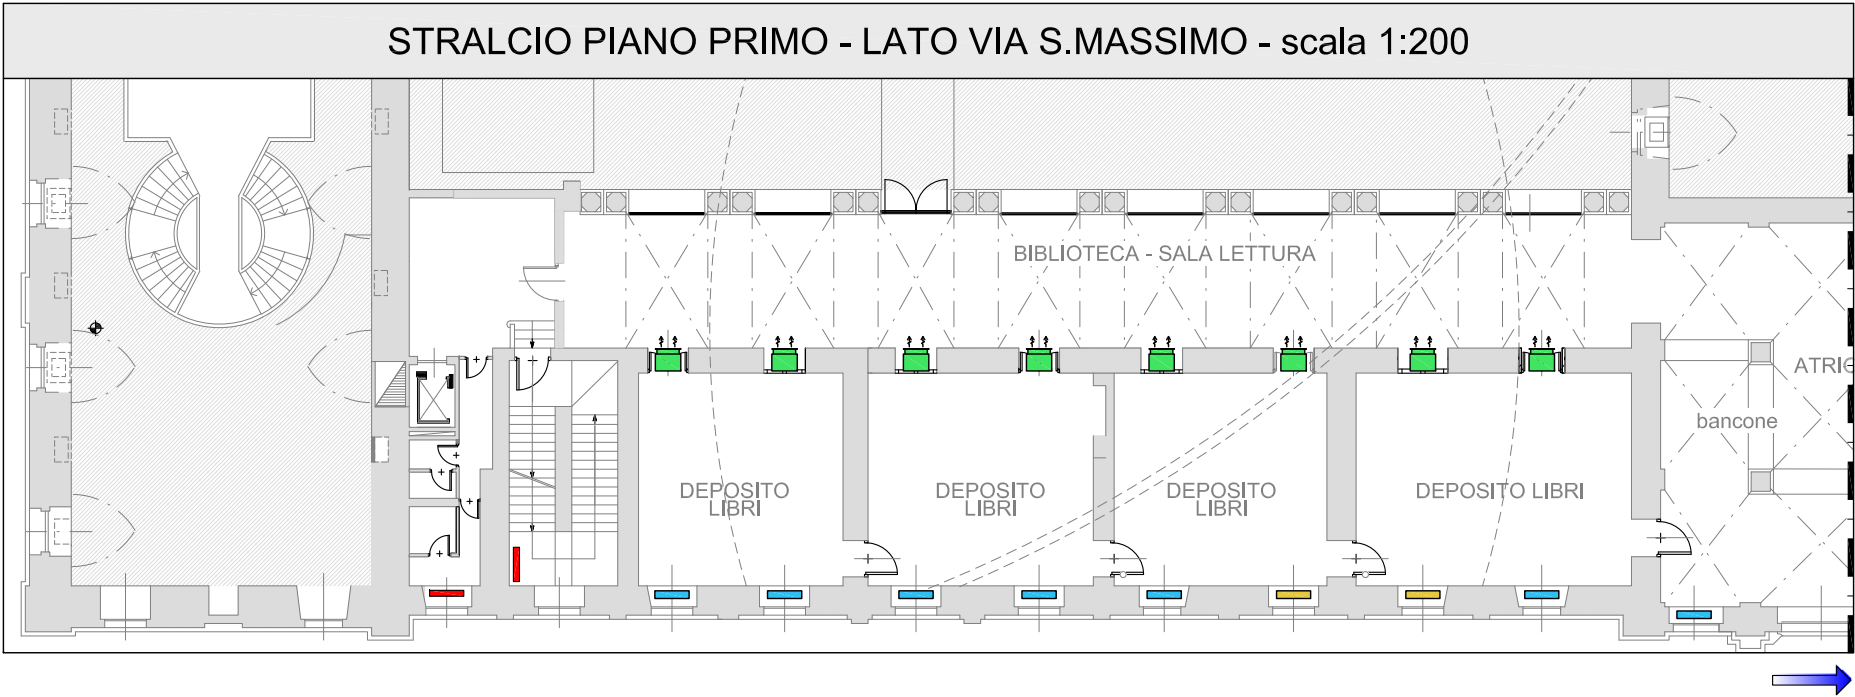


MUSEO REGIONALE DI SCIENZE NATURALI - IMPIANTO DI CLIMATIZZAZIONE







IMPIANTO CLIMATIZZAZIONE	
SIMBOLOGIA	DESCRIZIONE
	VENTILCONVETTORE SOPRAPORTA DA SOSTITUIRE
	VENTILCONVETTORE A MOBILETTO DA MANUTENERE
	VENTILCONVETTORE A MOBILETTO DA SOSTITUIRE
	RADIATORE DA MANUTENERE

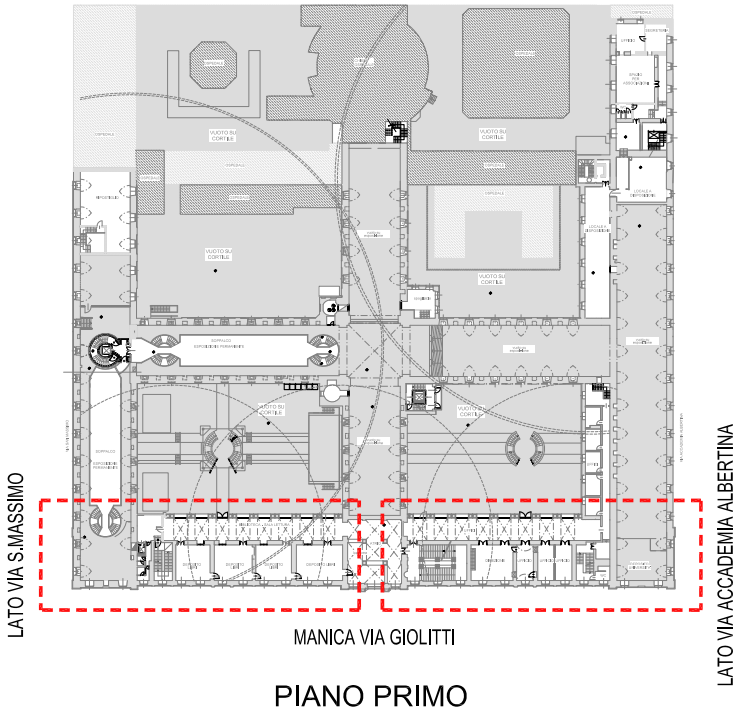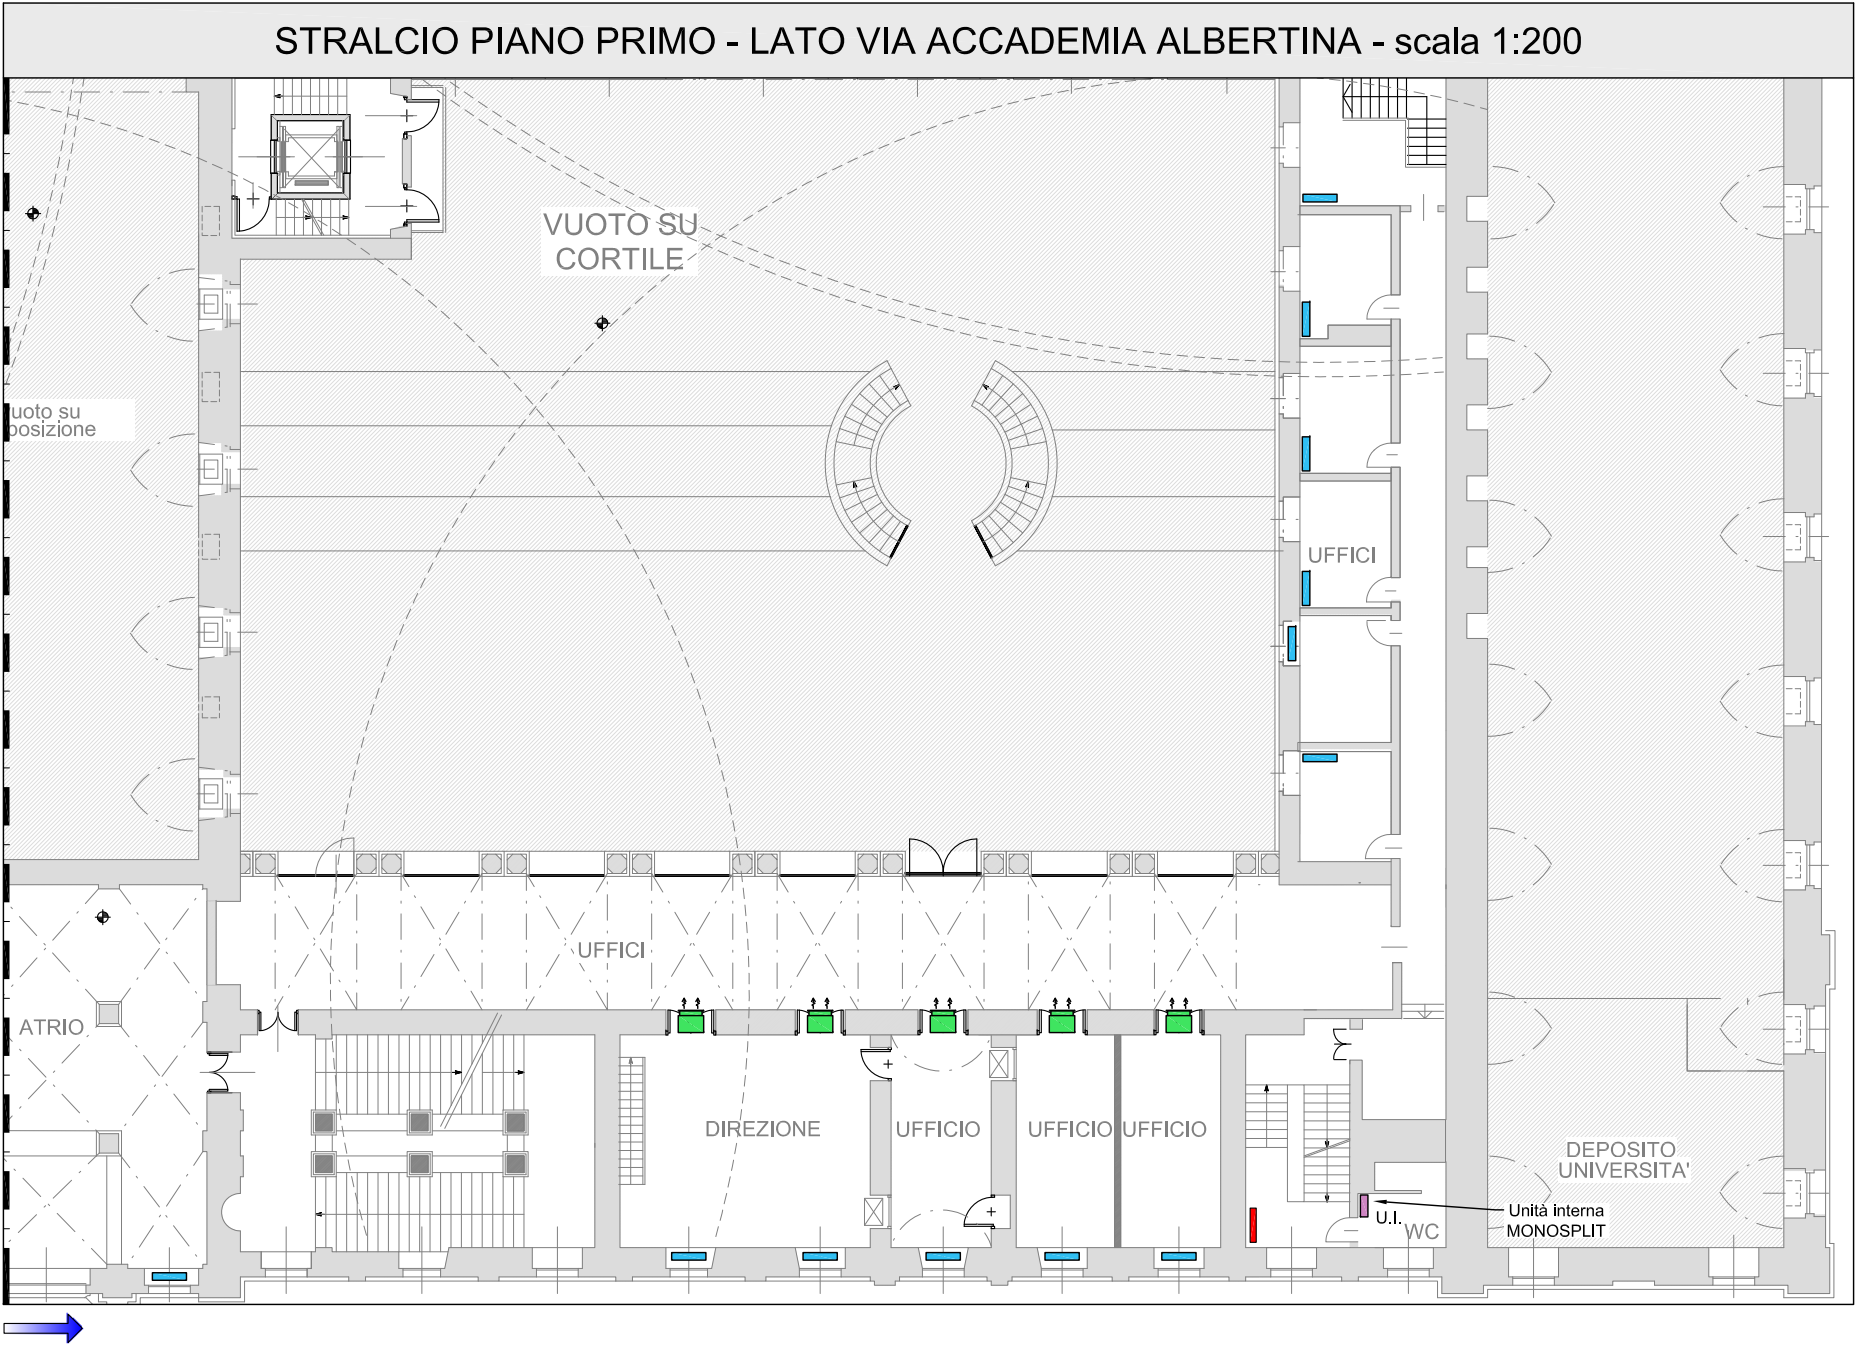








MUSEO REGIONALE DI SCIENZE NATURALI - IMPIANTO DI CLIMATIZZAZIONE

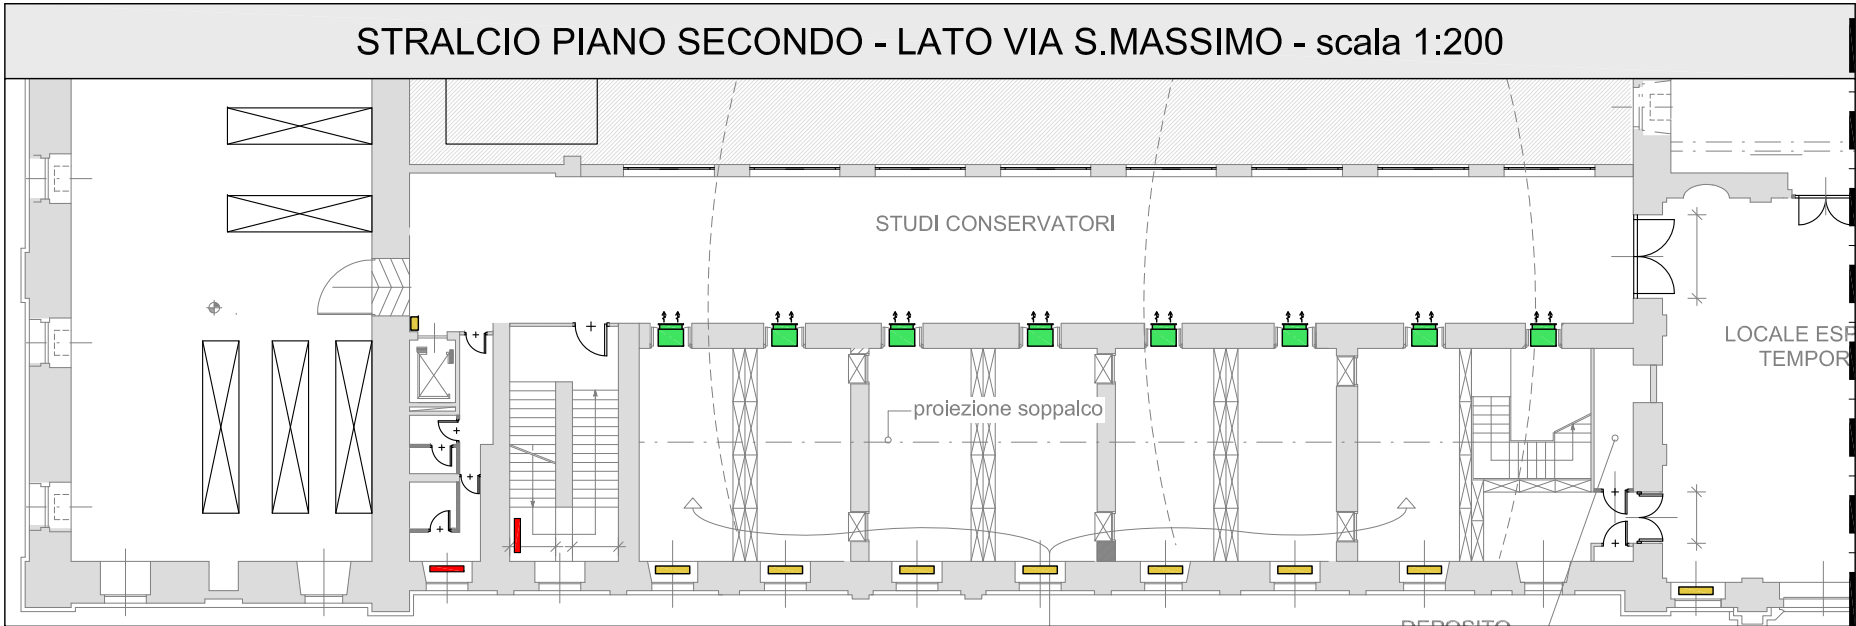

IMPIANTO CLIMATIZZAZIONE	
SIMBOLOGIA	DESCRIZIONE
	VENTILCONVETTORE SOPRAPORTA DA SOSTITUIRE
	VENTILCONVETTORE A MOBILETTO DA MANUTENERE
	VENTILCONVETTORE A MOBILETTO DA SOSTITUIRE
	RADIATORE DA MANUTENERE

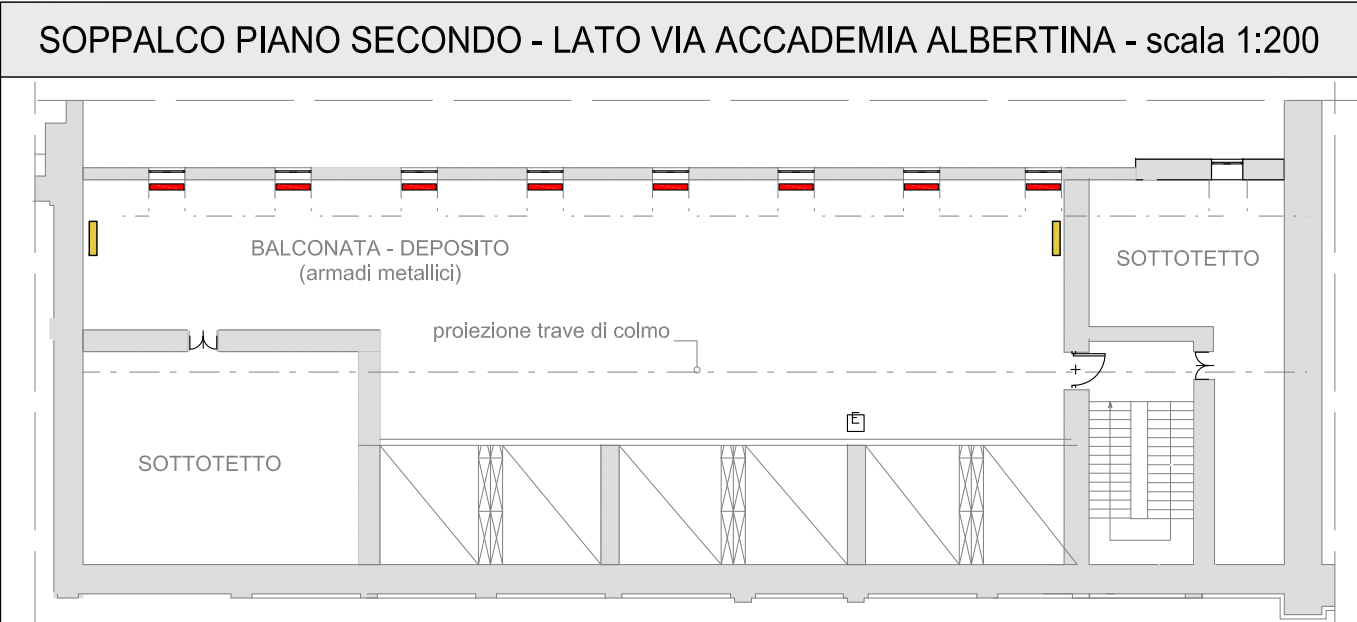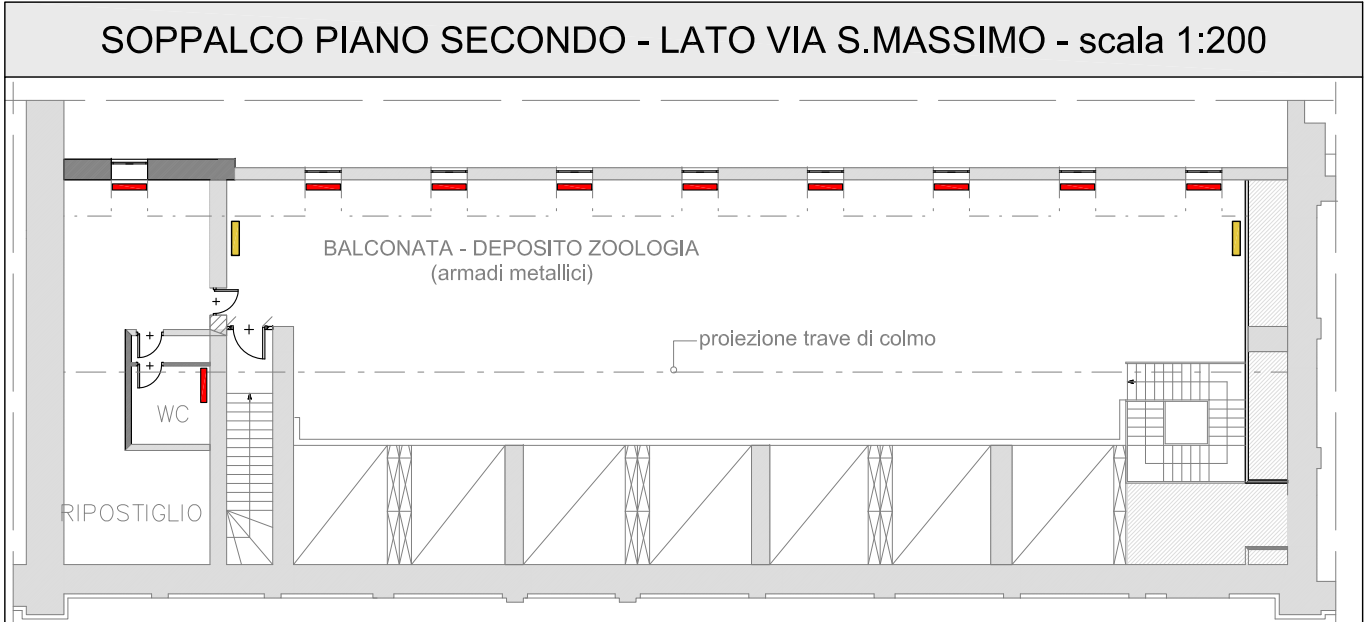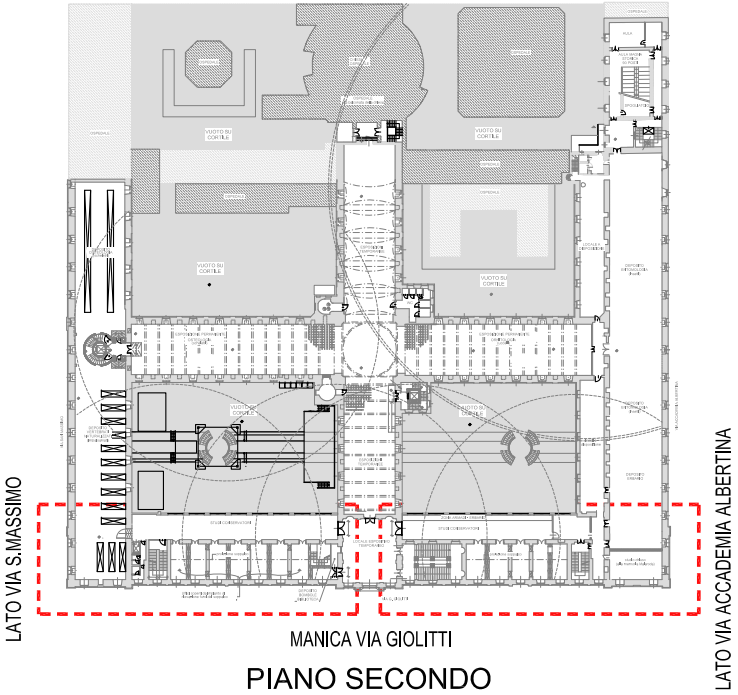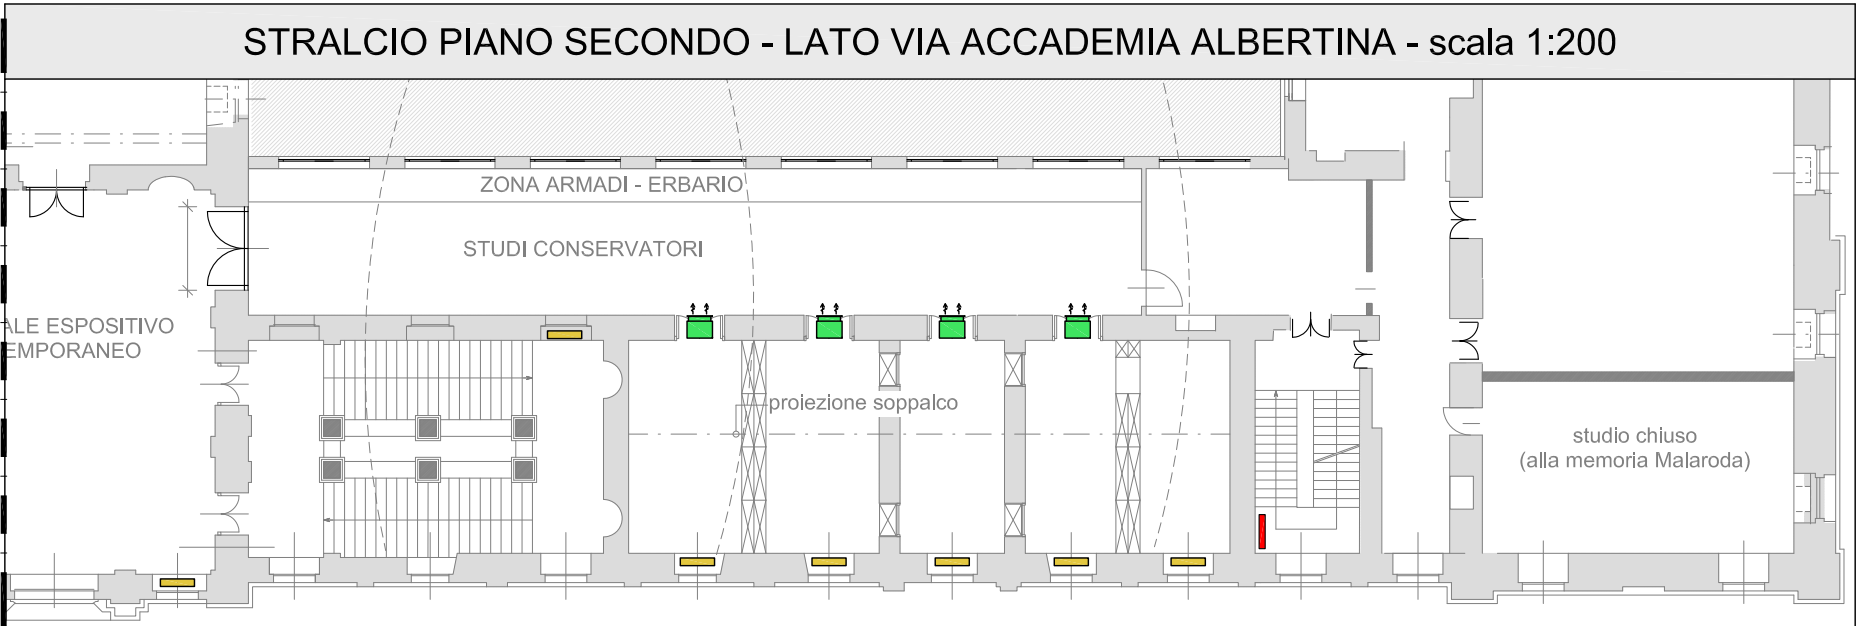




MUSEO REGIONALE DI SCIENZE NATURALI - IMPIANTO ESTRAZIONE SERVIZI IGIENICI

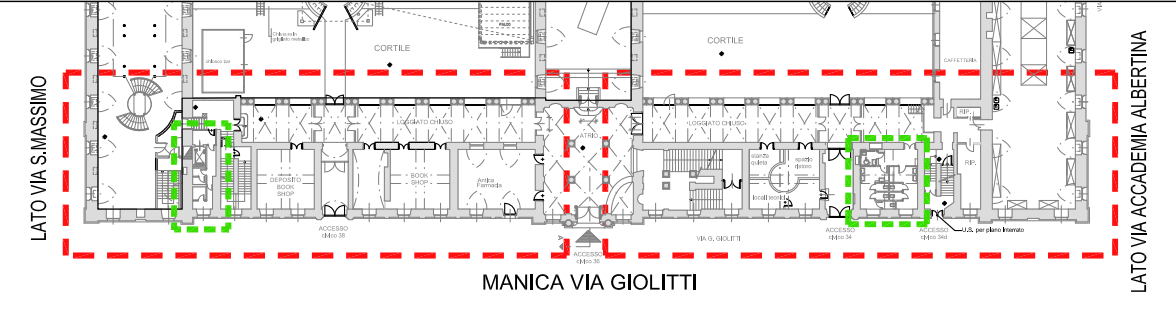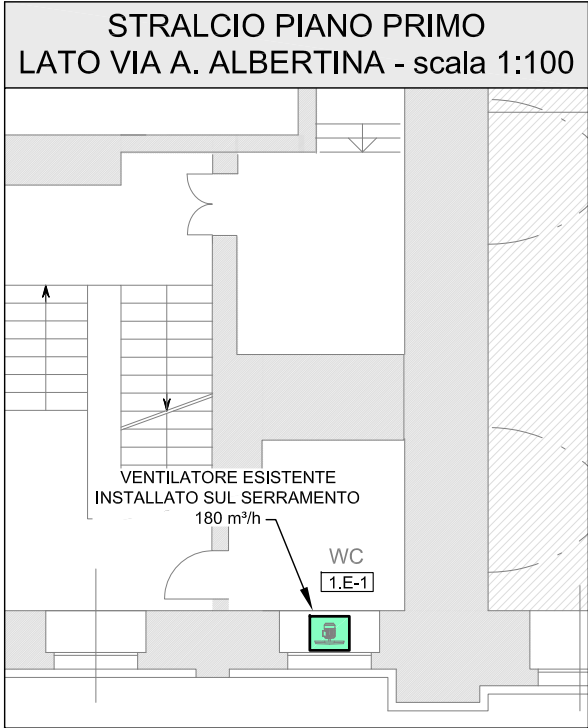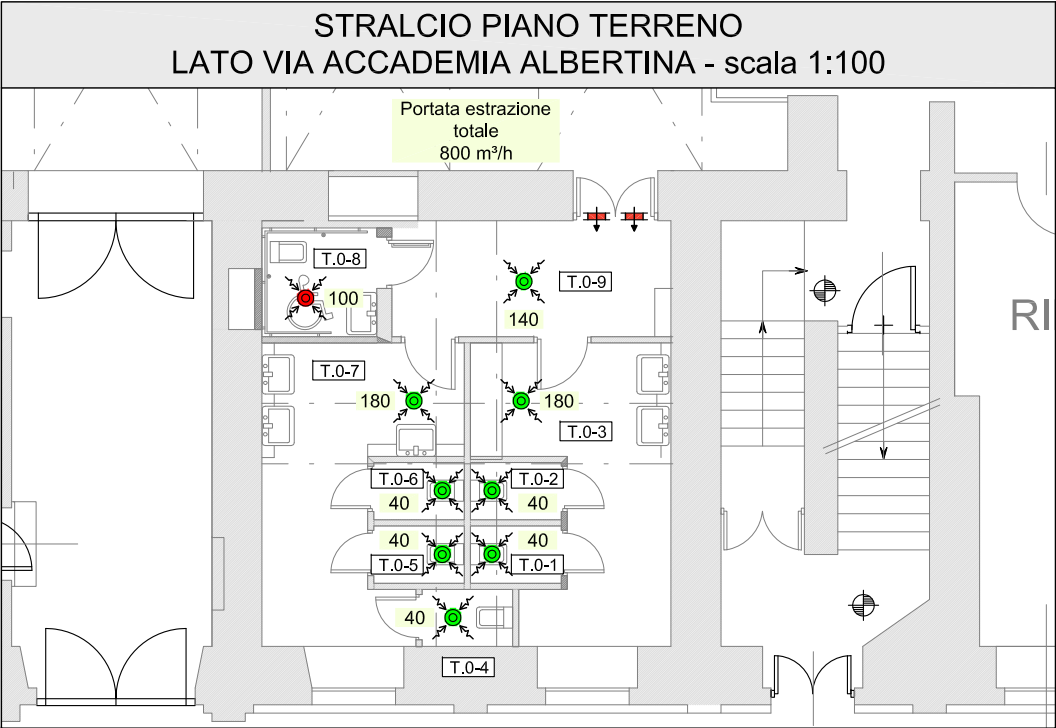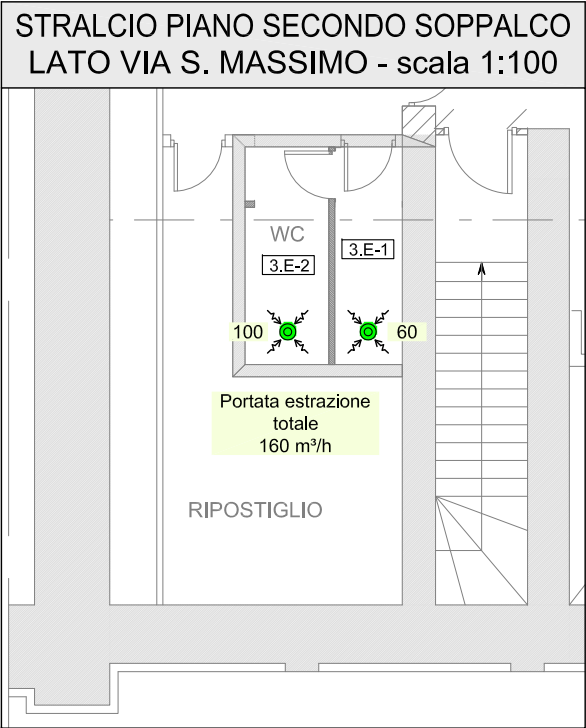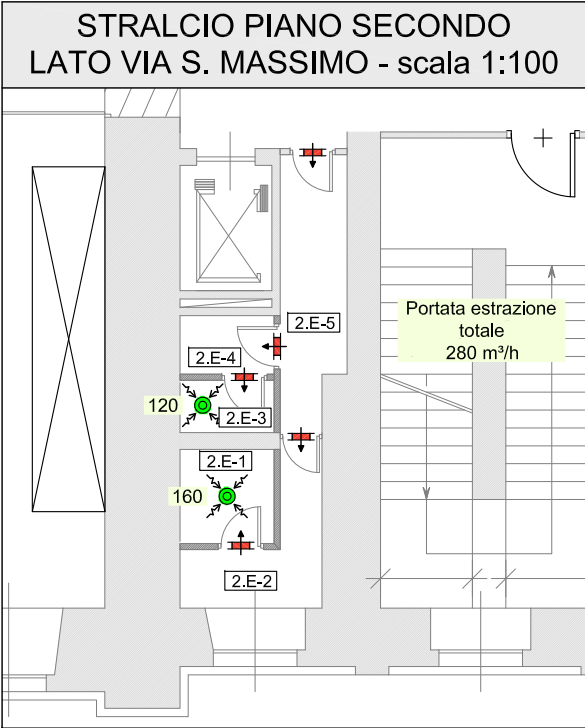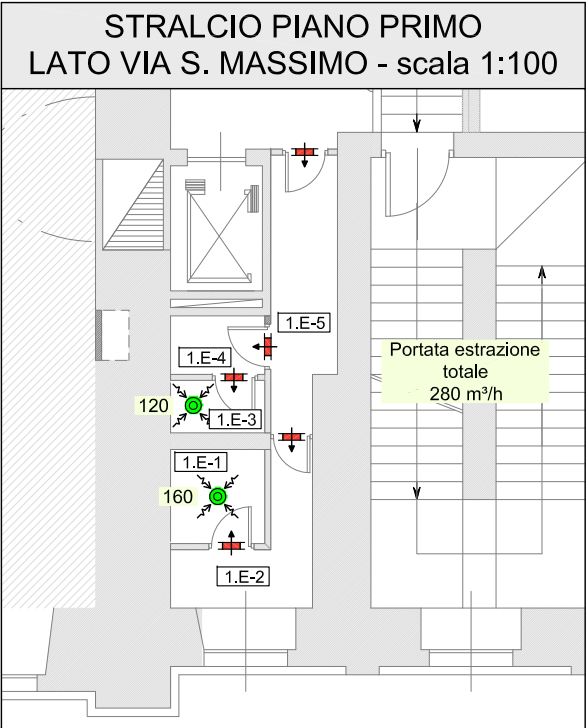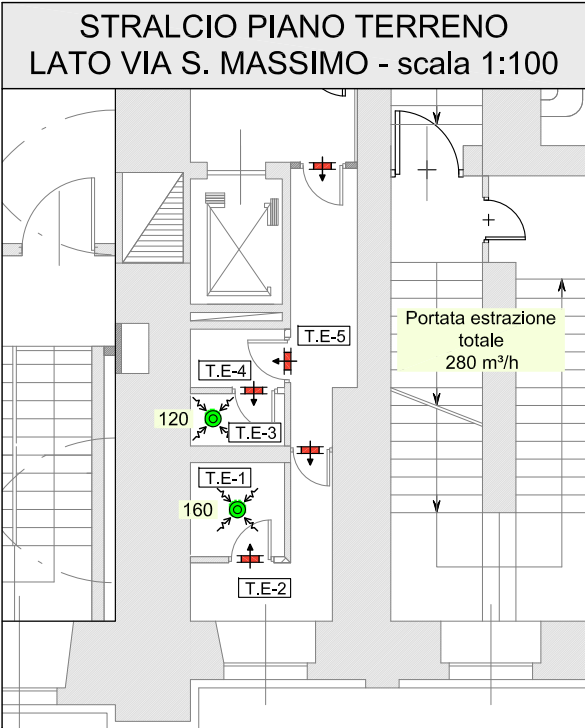

KEY-PLANE POSIZIONE SERVIZI IGIENICI

IMPIANTO ESTRAZIONE SERVIZI IGIENICI	
SIMBOLOGIA	DESCRIZIONE
	ESTRAZIONE BAGNI ESISTENTE, PREVEDERE PULIZIA
	ESTRAZIONE BAGNI DI NUOVA INSTALLAZIONE, Ø125
	GRIGLIE DI TRANSITO DI NUOVA INSTALLAZIONE - dim.300x200 mm


MUSEO REGIONALE DI SCIENZE NATURALI - IMPIANTO ANTINCENDIO - SOVRAPPRESSIONE FILTRI

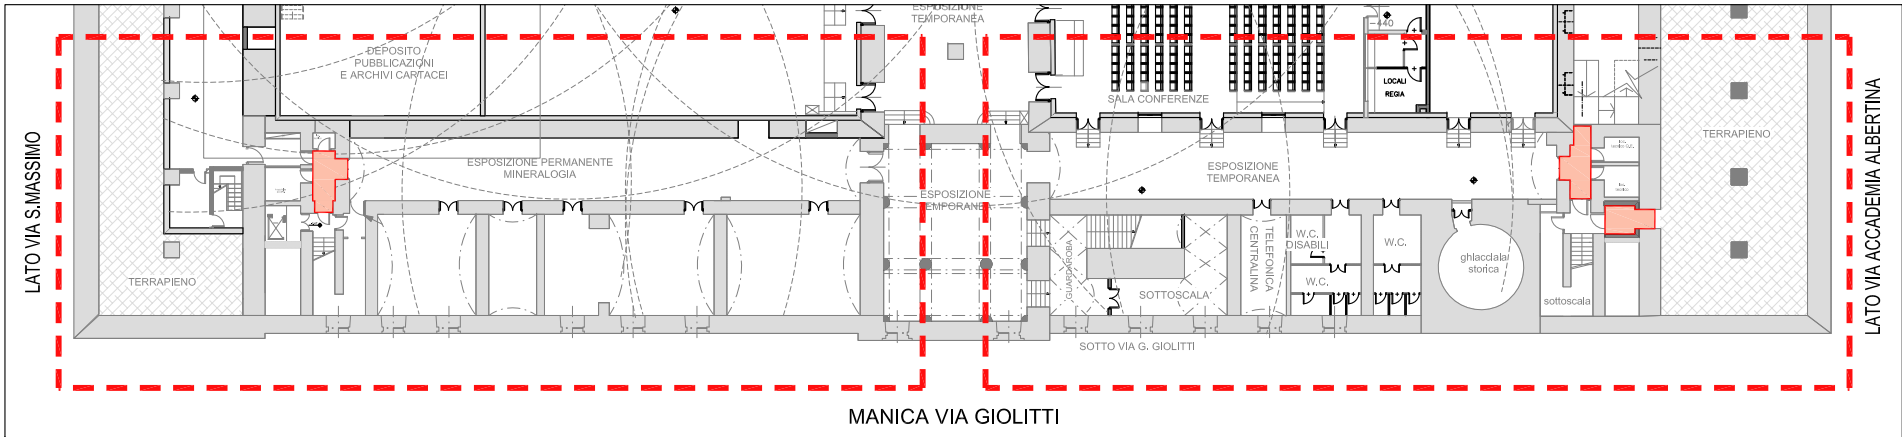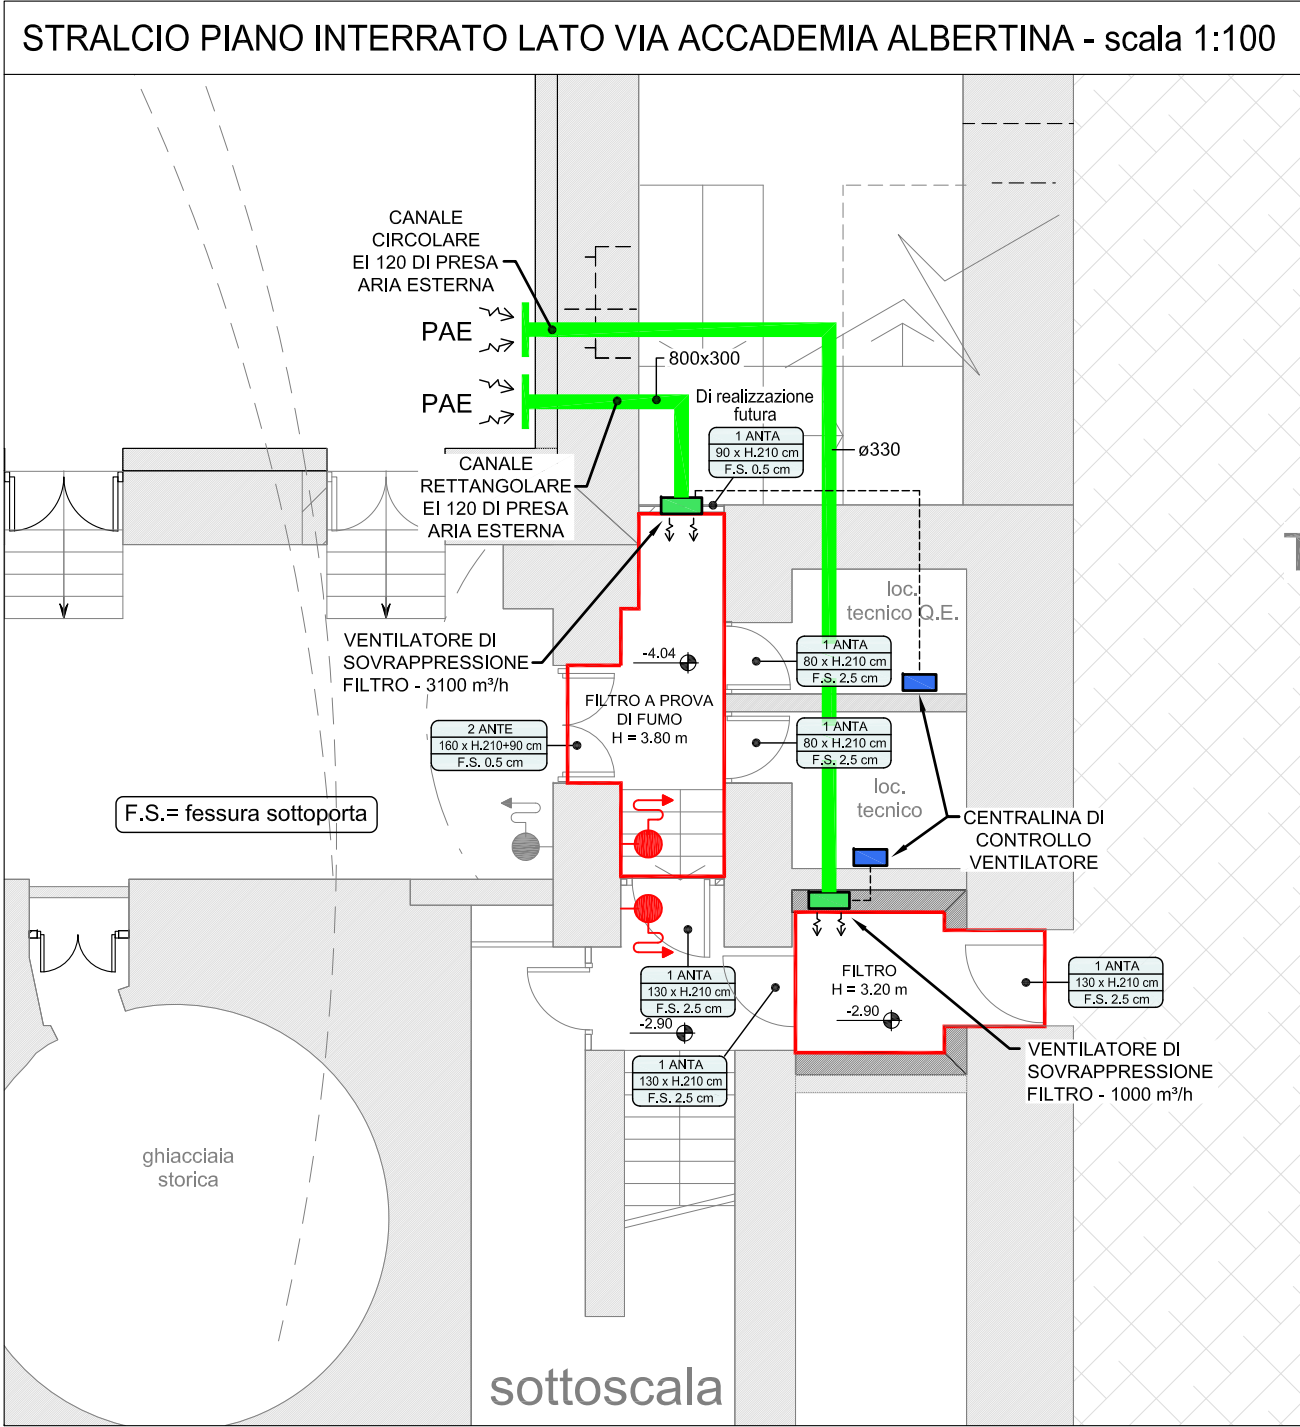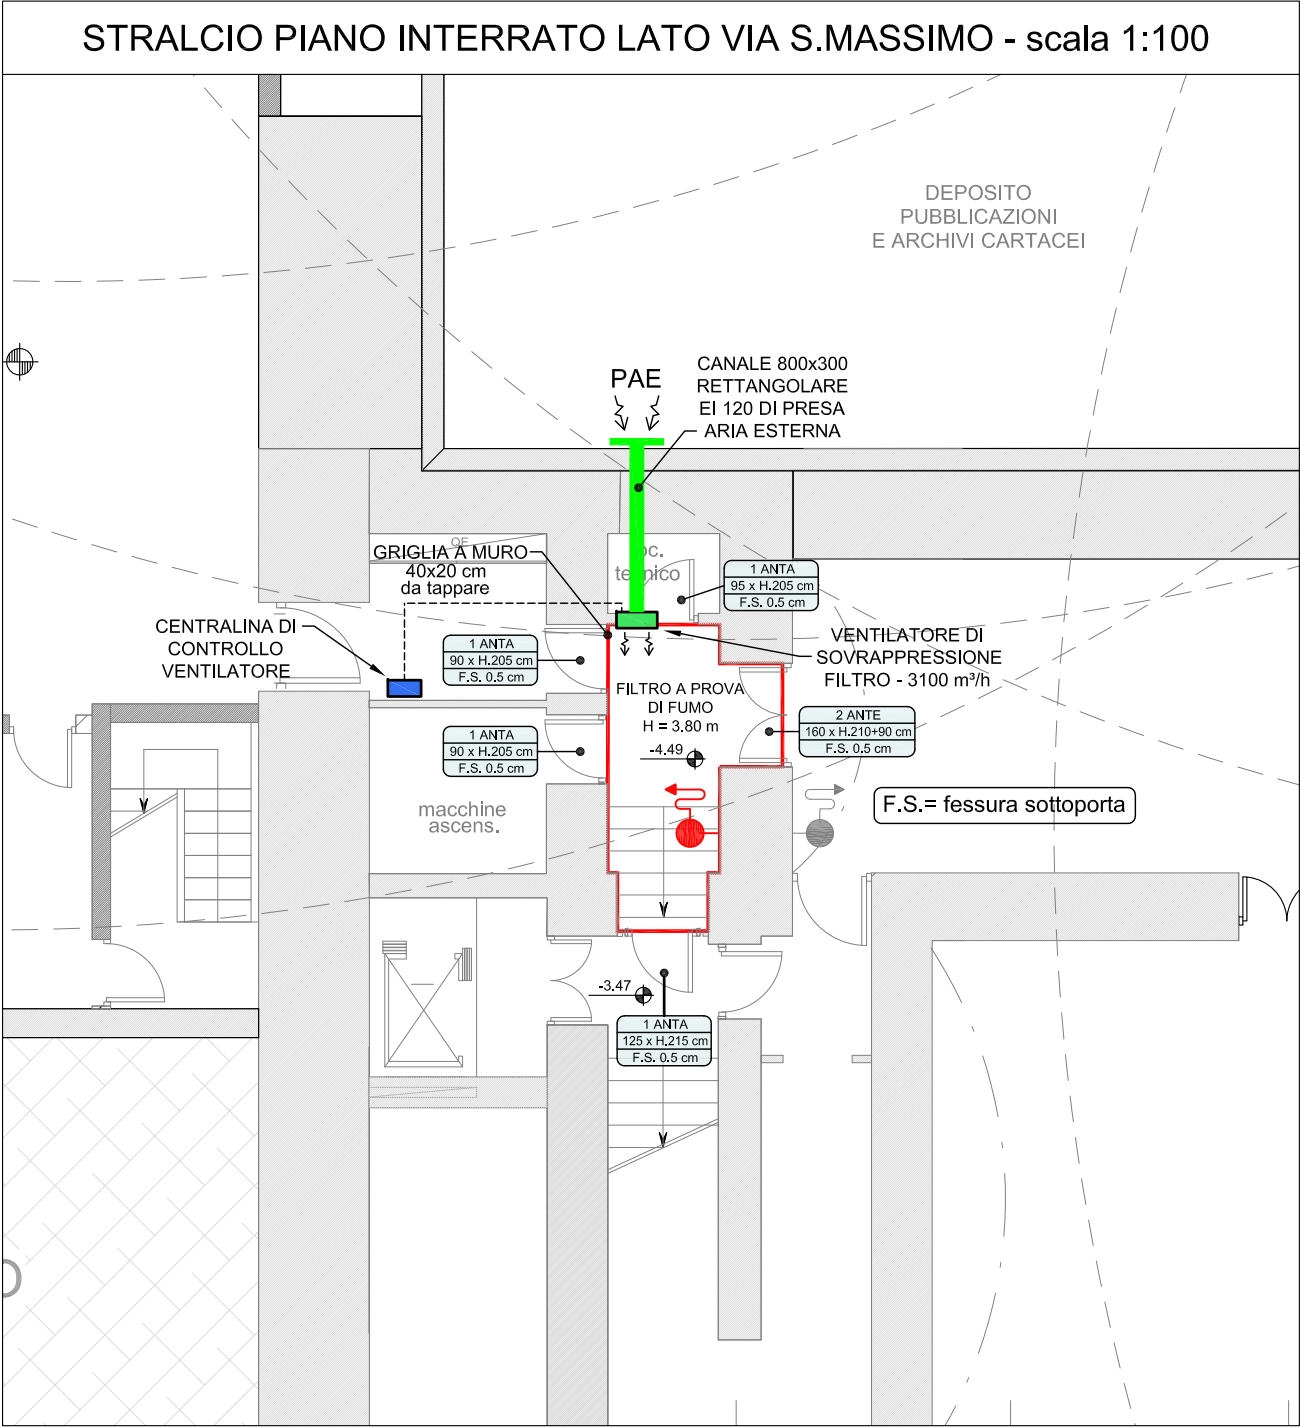



KEY-PLANE POSIZIONE FILTRI

IMPIANTO ANTINCENDIO	
SIMBOLOGIA	DESCRIZIONE
	CASSETTA IDRANTE UNI 45 ESISTENTE DA MANUTENERE
	CASSETTA IDRANTE UNI 45 ESISTENTE, ESCLUSA DAL PRESENTE APPALTO

MUSEO REGIONALE DI SCIENZE NATURALI - IMPIANTO ANTINCENDIO - RETE IDRANTI

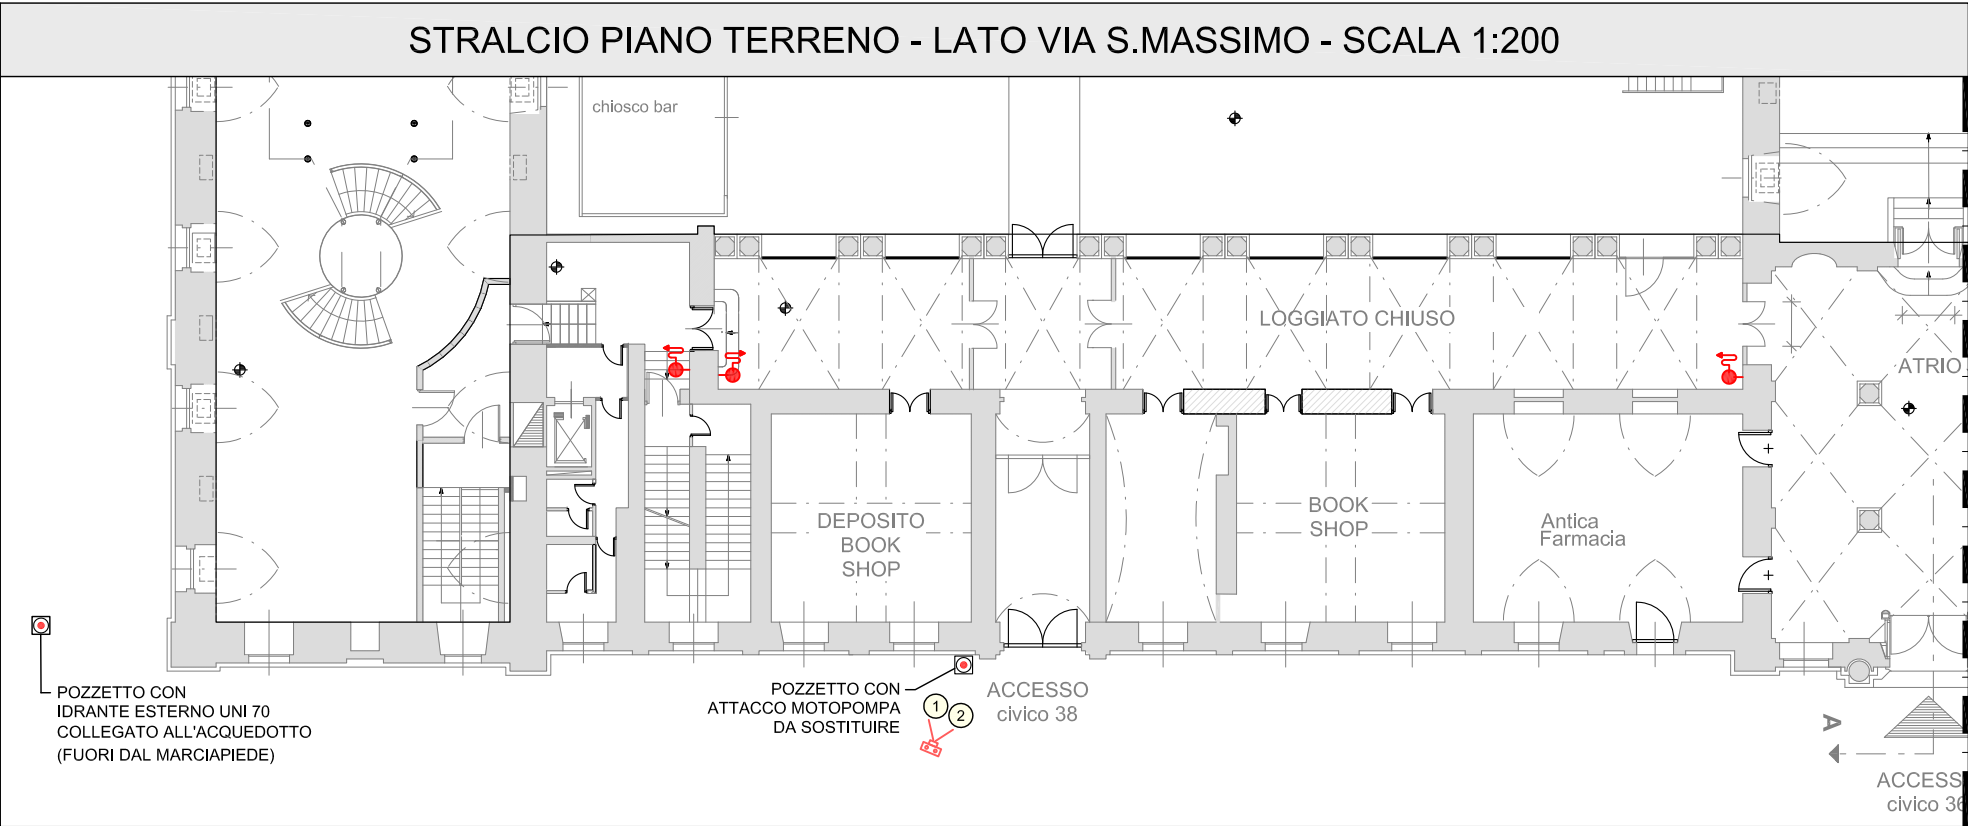


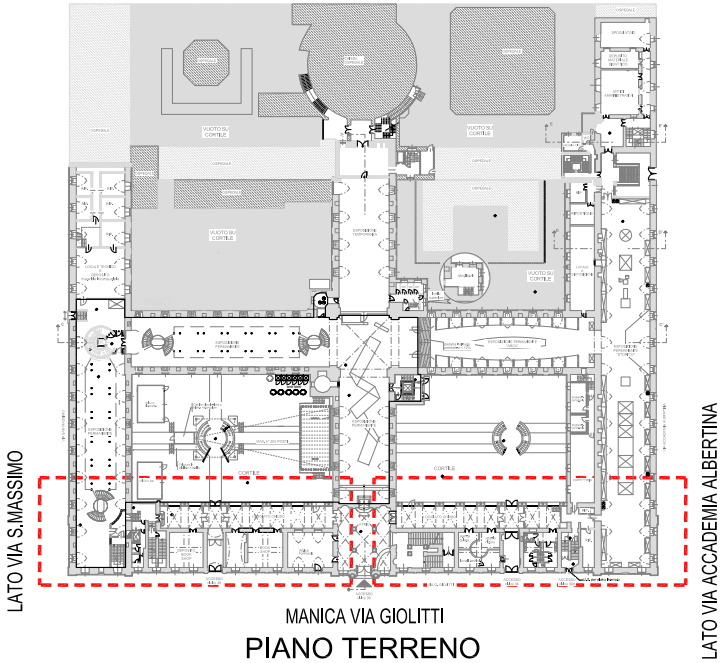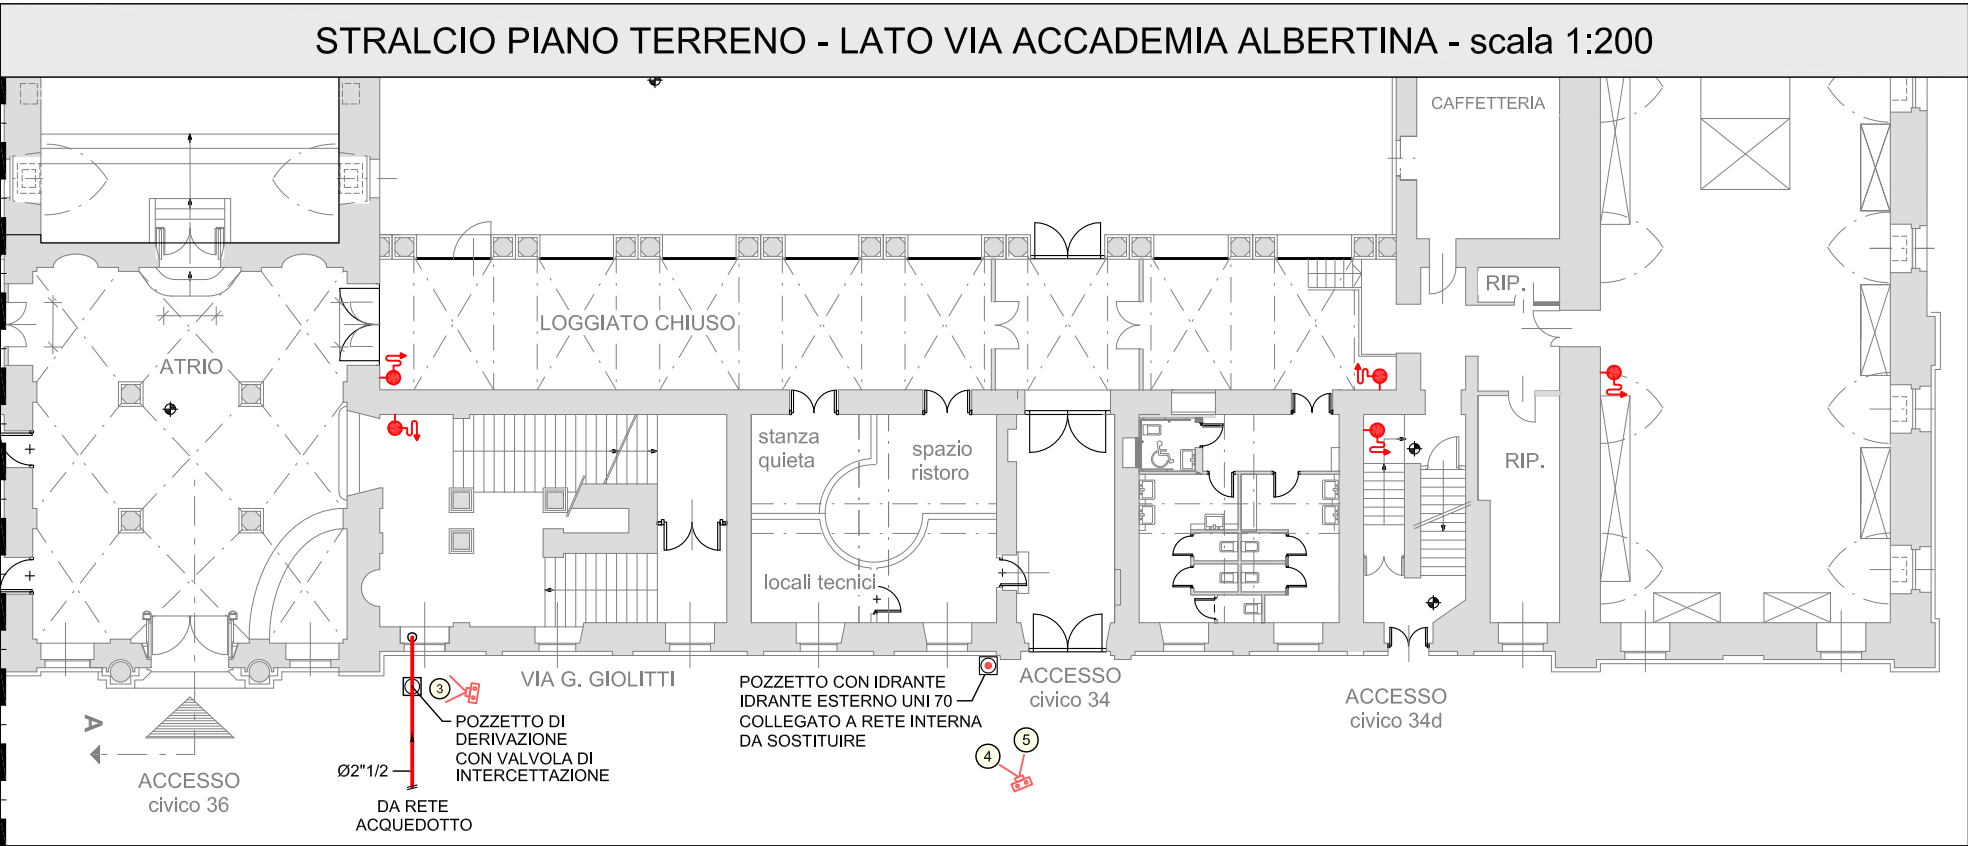


IMPIANTO ANTINCENDIO	
SIMBOLOGIA	DESCRIZIONE
	CASSETTA IDRANTE UNI 45 ESISTENTE DA MANUTENERE
	CASSETTA IDRANTE UNI 45 DA RIPRISTINARE
	CASSETTA IDRANTE UNI 45 DI NUOVA INSTALLAZIONE





MUSEO REGIONALE DI SCIENZE NATURALI - IMPIANTO ANTINCENDIO - RETE IDRANTI

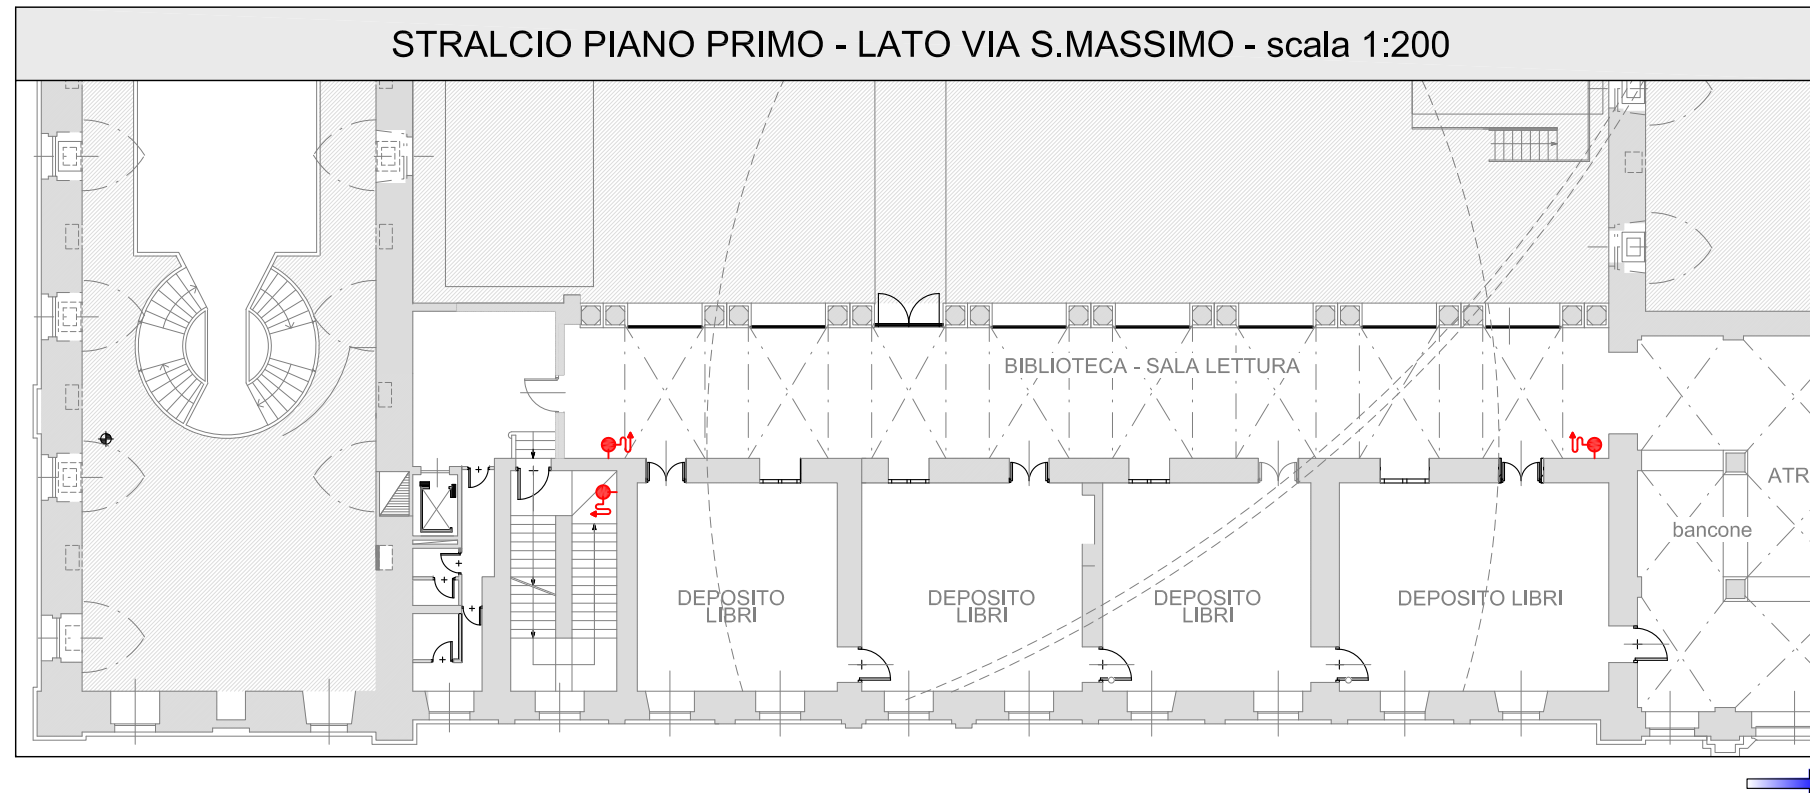STRALCIO PIANO PRIMO - LATO VIA S.MASSIMO - scala 1:200




IMPIANTO ANTINCENDIO	
SIMBOLOGIA	DESCRIZIONE
	CASSETTA IDRANTE UNI 45 ESISTENTE DA MANUTENERE
	CASSETTA IDRANTE UNI 45 DA RIPRISTINARE
	CASSETTA IDRANTE UNI 45 DI NUOVA INSTALLAZIONE




STRALCIO PIANO PRIMO - LATO VIA ACCADEMIA ALBERTINA - scala 1:200

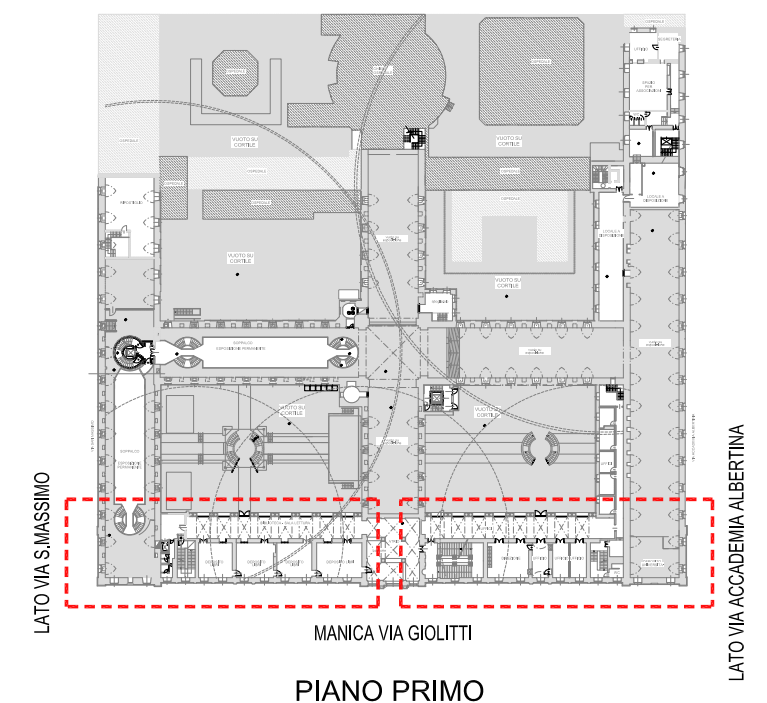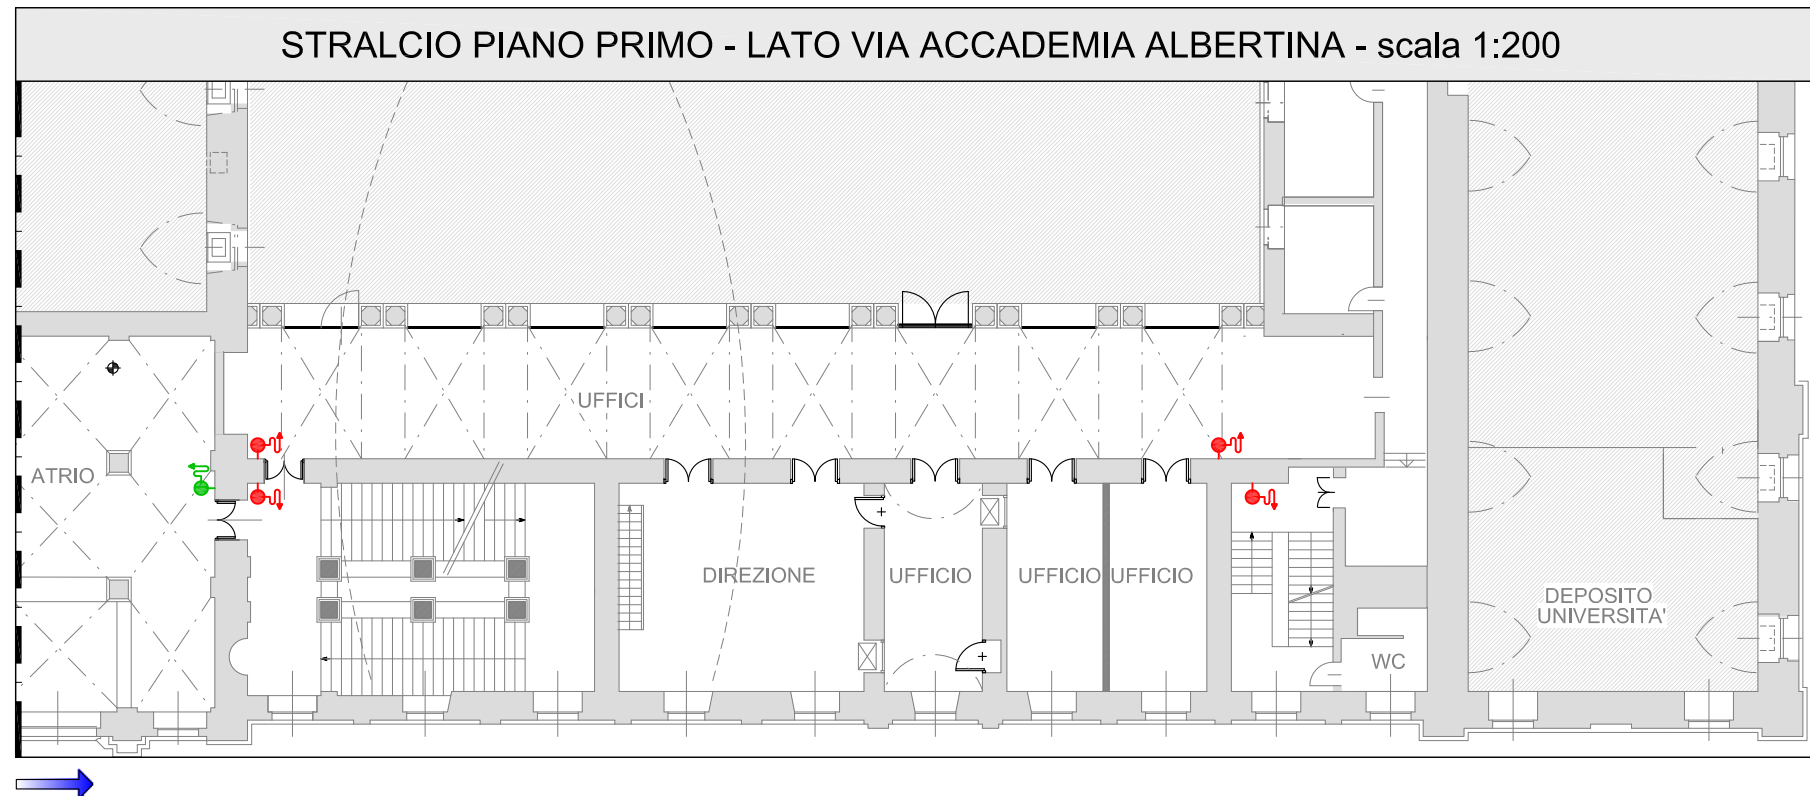

MUSEO REGIONALE DI SCIENZE NATURALI - IMPIANTO ANTINCENDIO - RETE IDRANTI

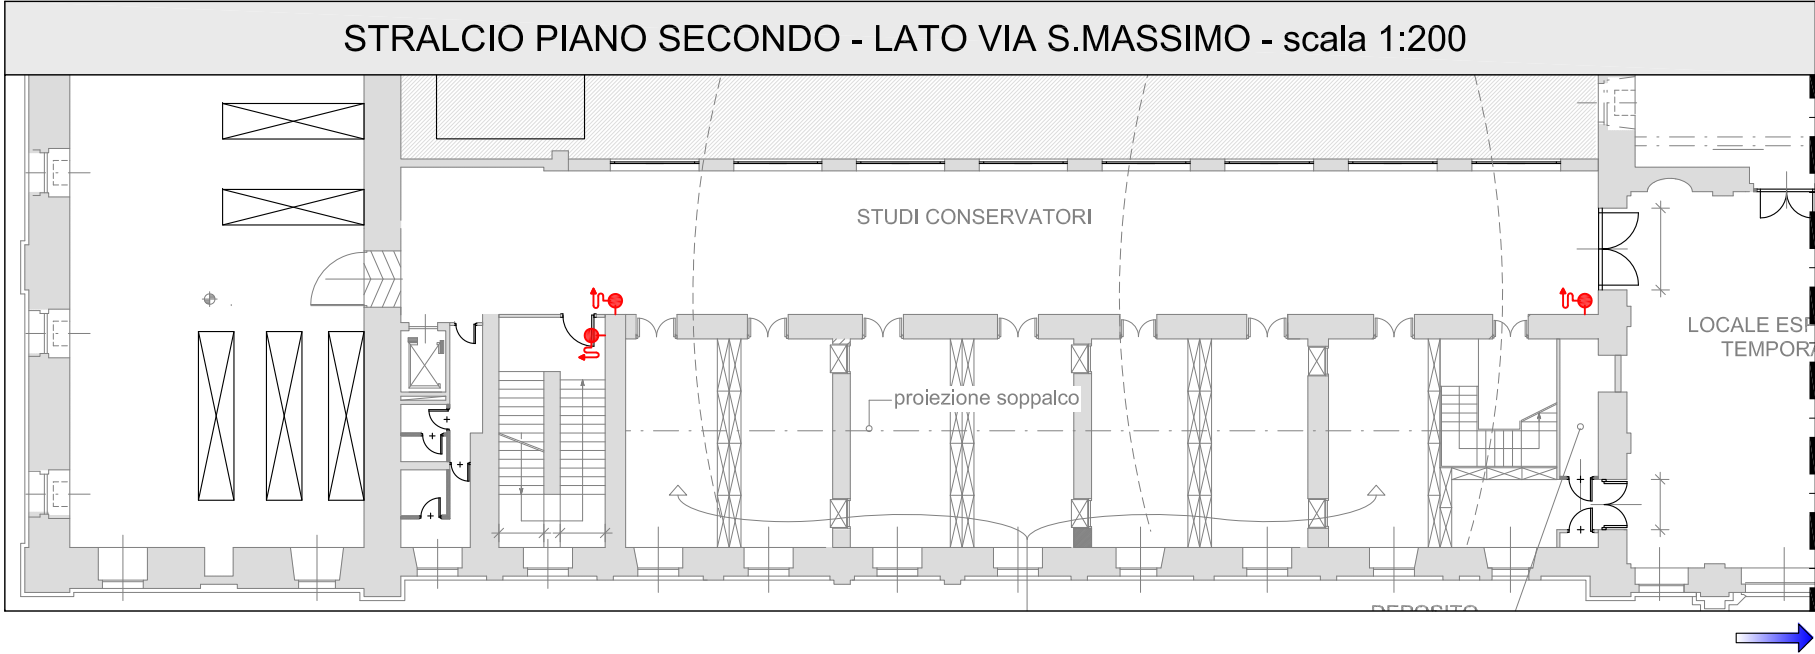


IMPIANTO ANTINCENDIO	
SIMBOLOGIA	DESCRIZIONE
	CASSETTA IDRANTE UNI 45 ESISTENTE DA MANUTENERE
	CASSETTA IDRANTE UNI 45 DA RIPRISTINARE
	CASSETTA IDRANTE UNI 45 DI NUOVA INSTALLAZIONE

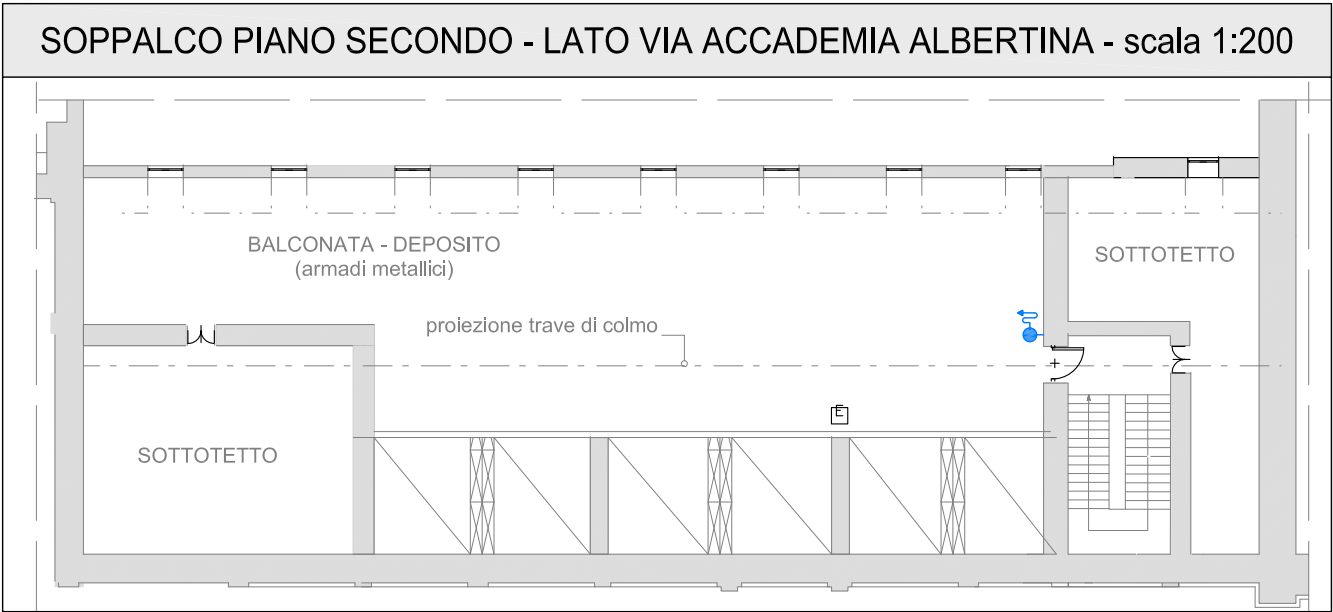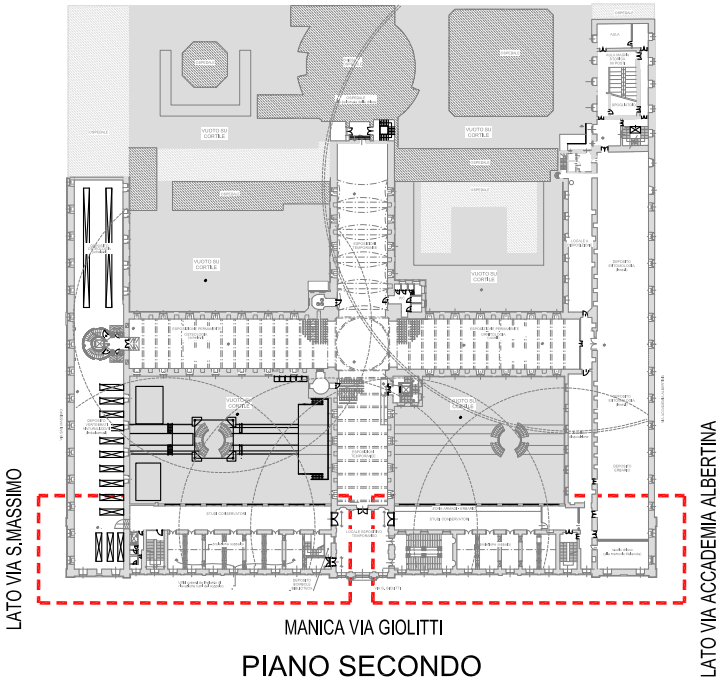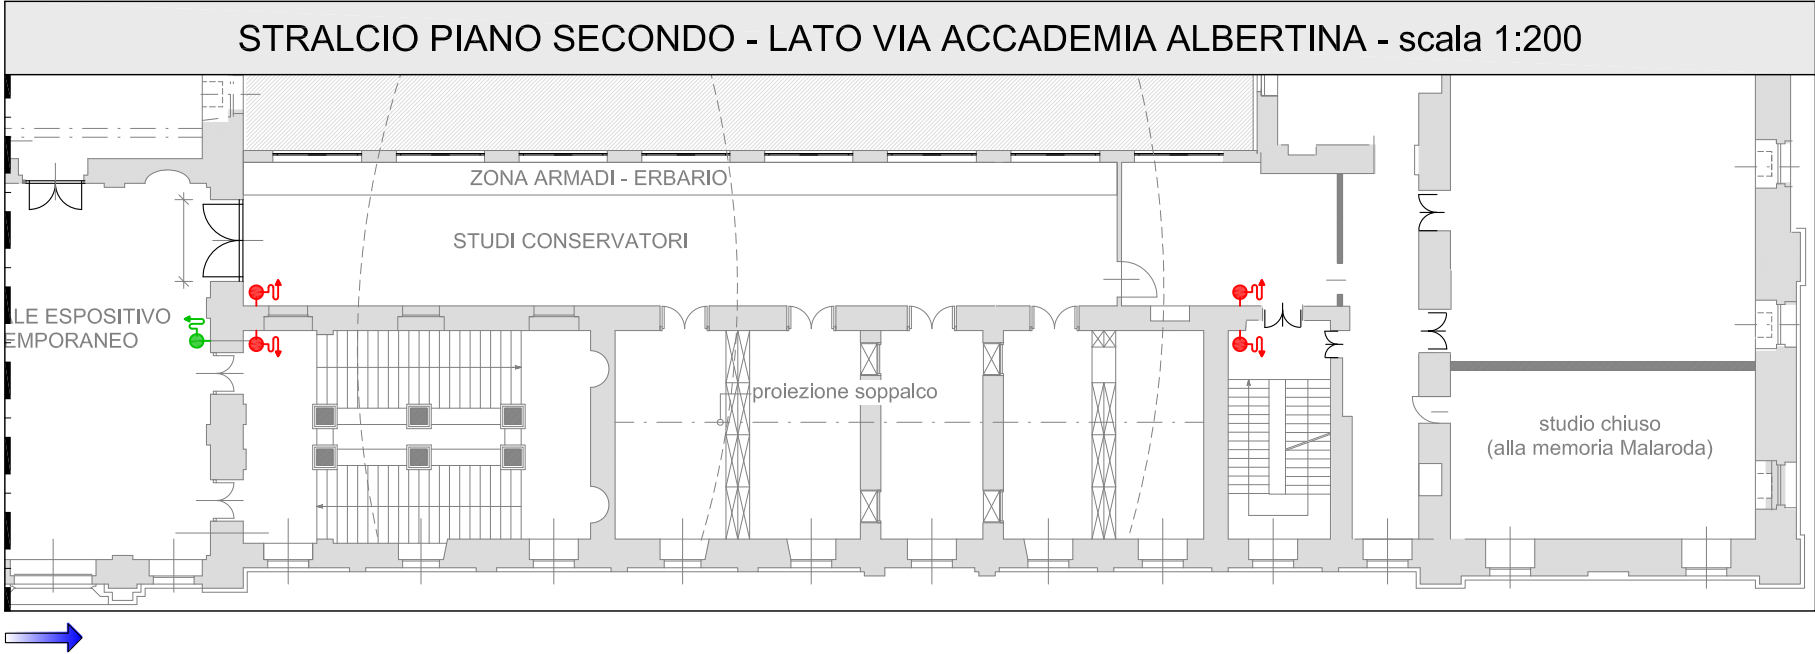


MUSEO REGIONALE DI SCIENZE NATURALI - COMPARTIMENTAZIONI


STRALCIO PIANO INTERRATO - MANICA VIA GIOLITTI

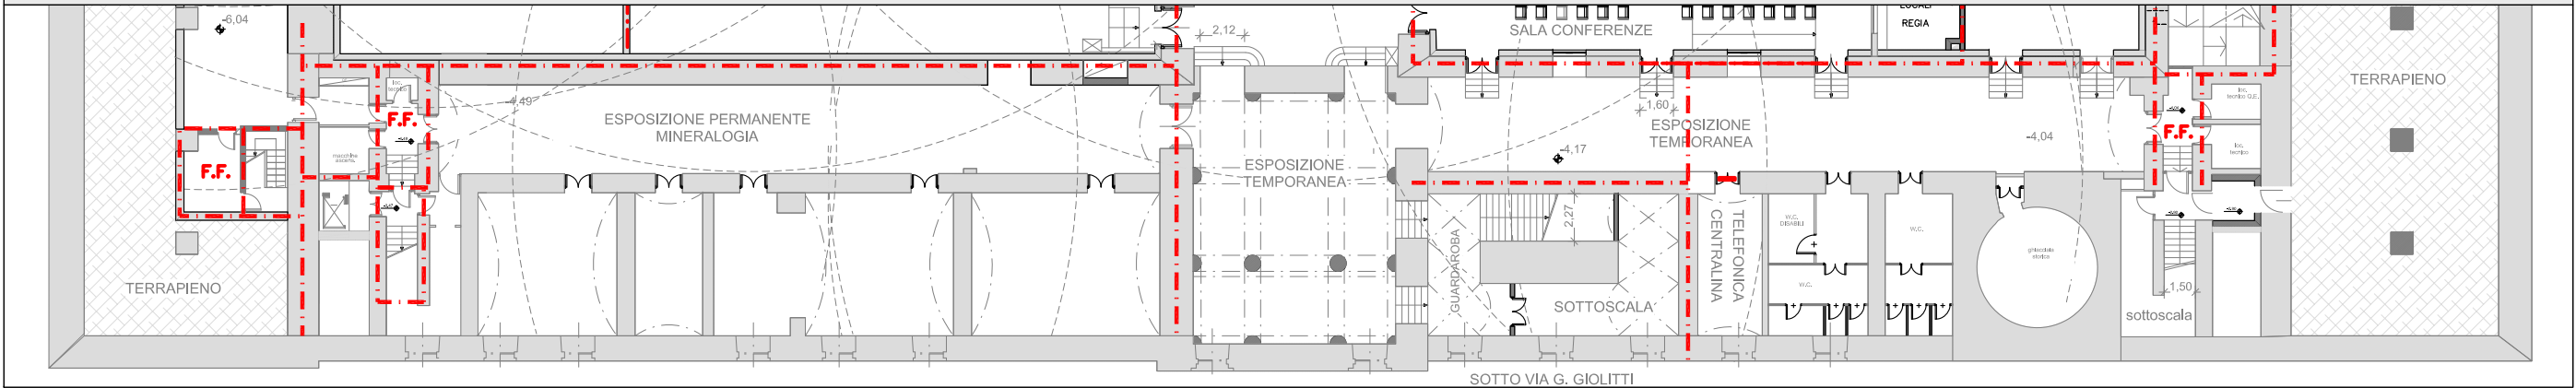

STRALCIO PIANO SEMINTERRATO - MANICA VIA GIOLITTI

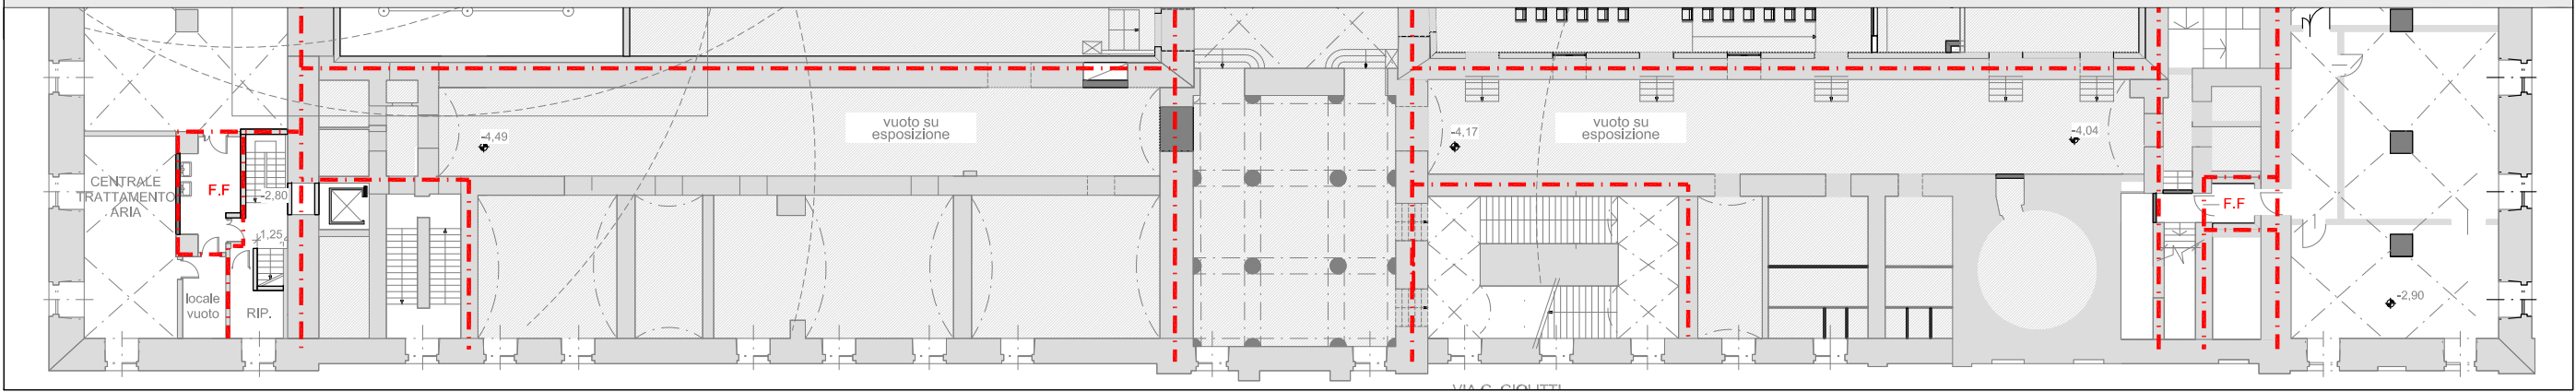


STRALCIO PIANO TERRENO - MANICA VIA GIOLITTI

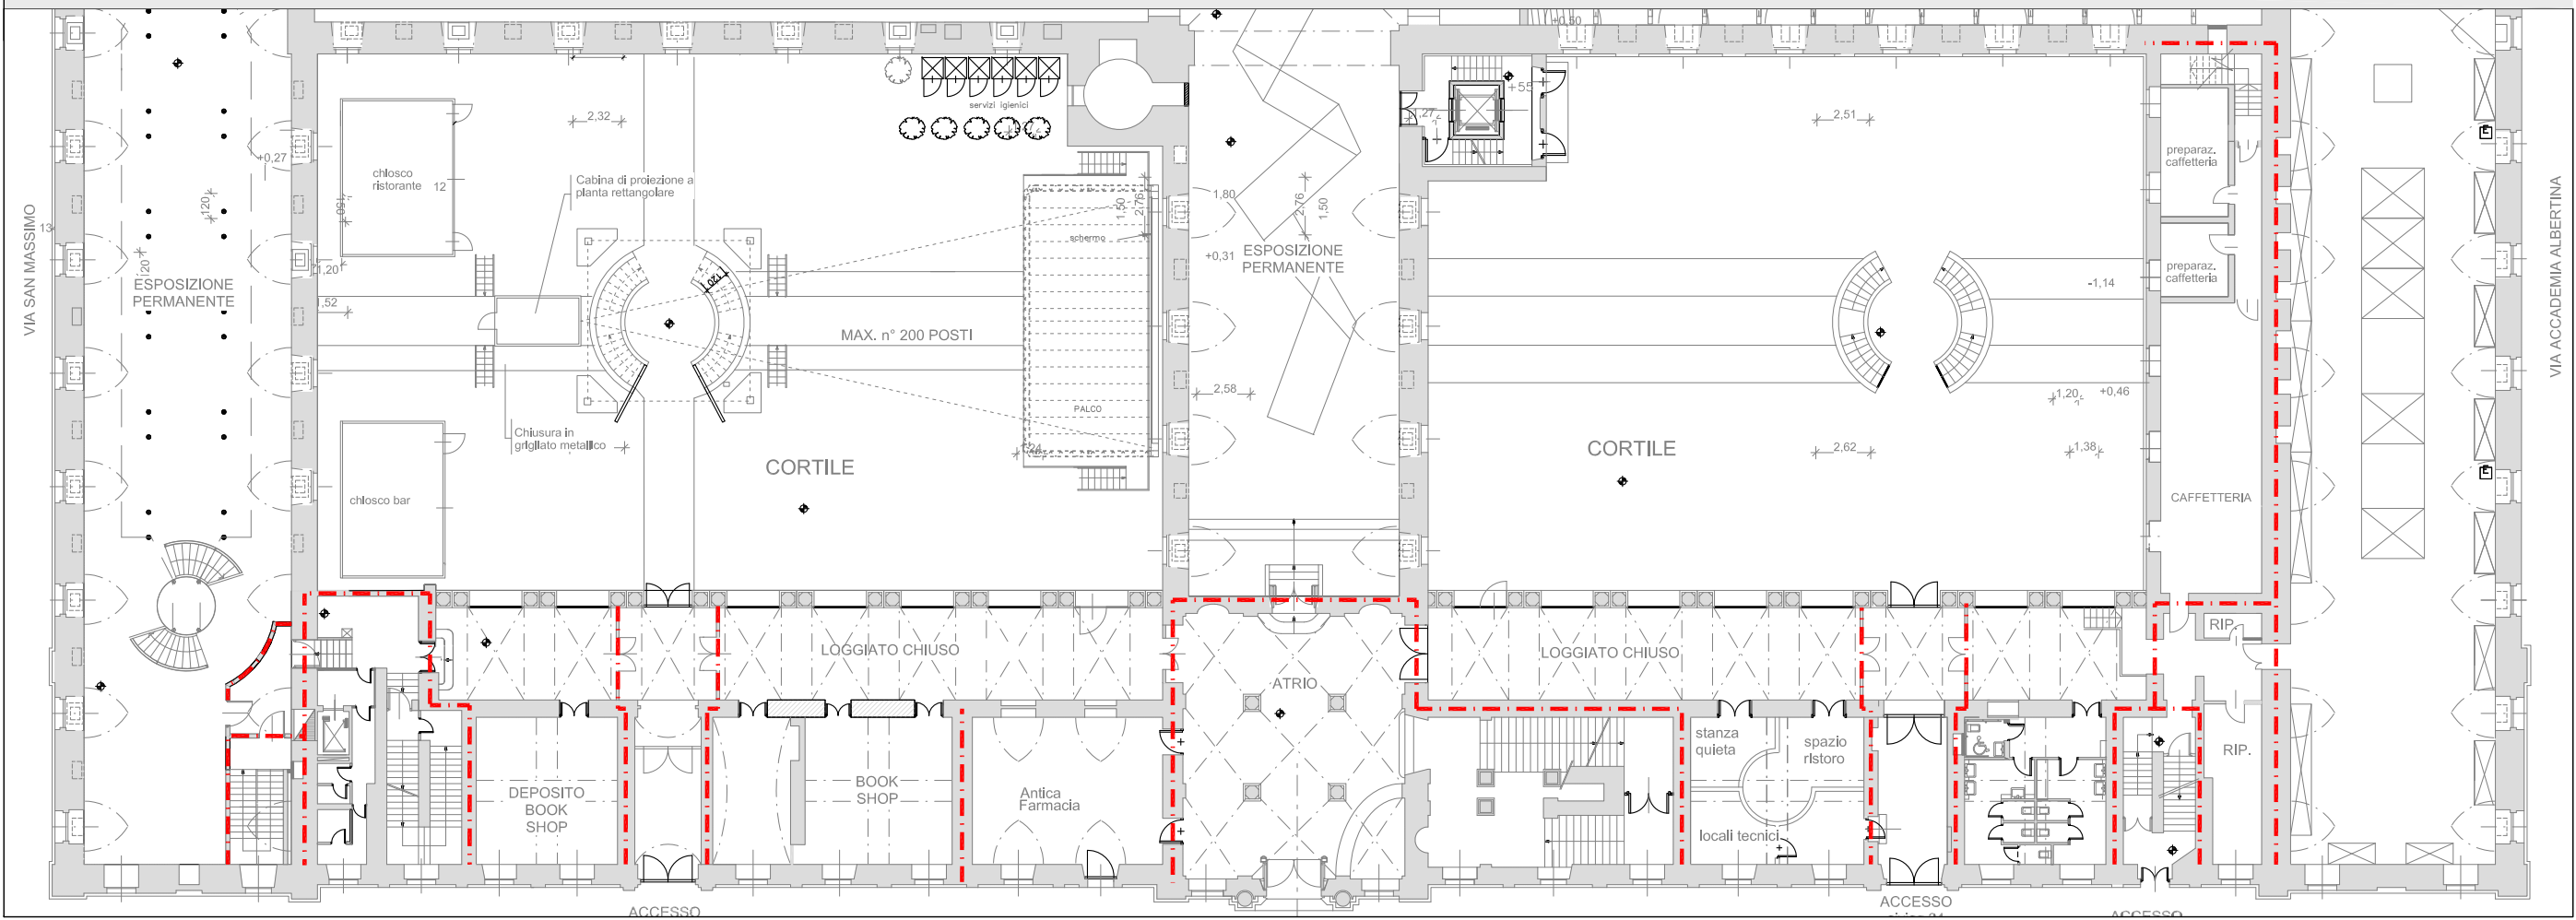


MUSEO REGIONALE DI SCIENZE NATURALI - COMPARTIMENTAZIONI

STRALCIO PIANO PRIMO - MANICA VIA GIOLITTI

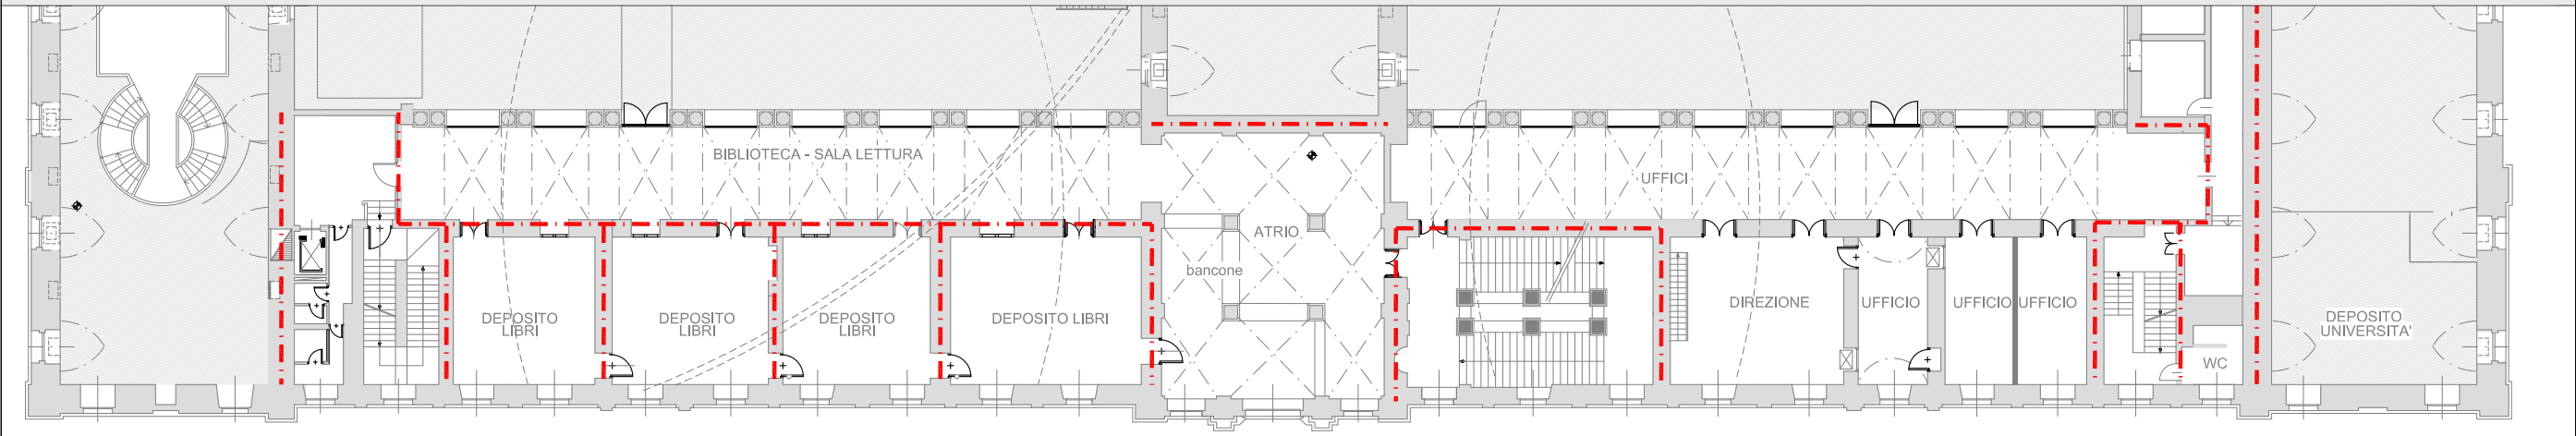

STRALCIO PIANO SECONDO - MANICA VIA GIOLITTI

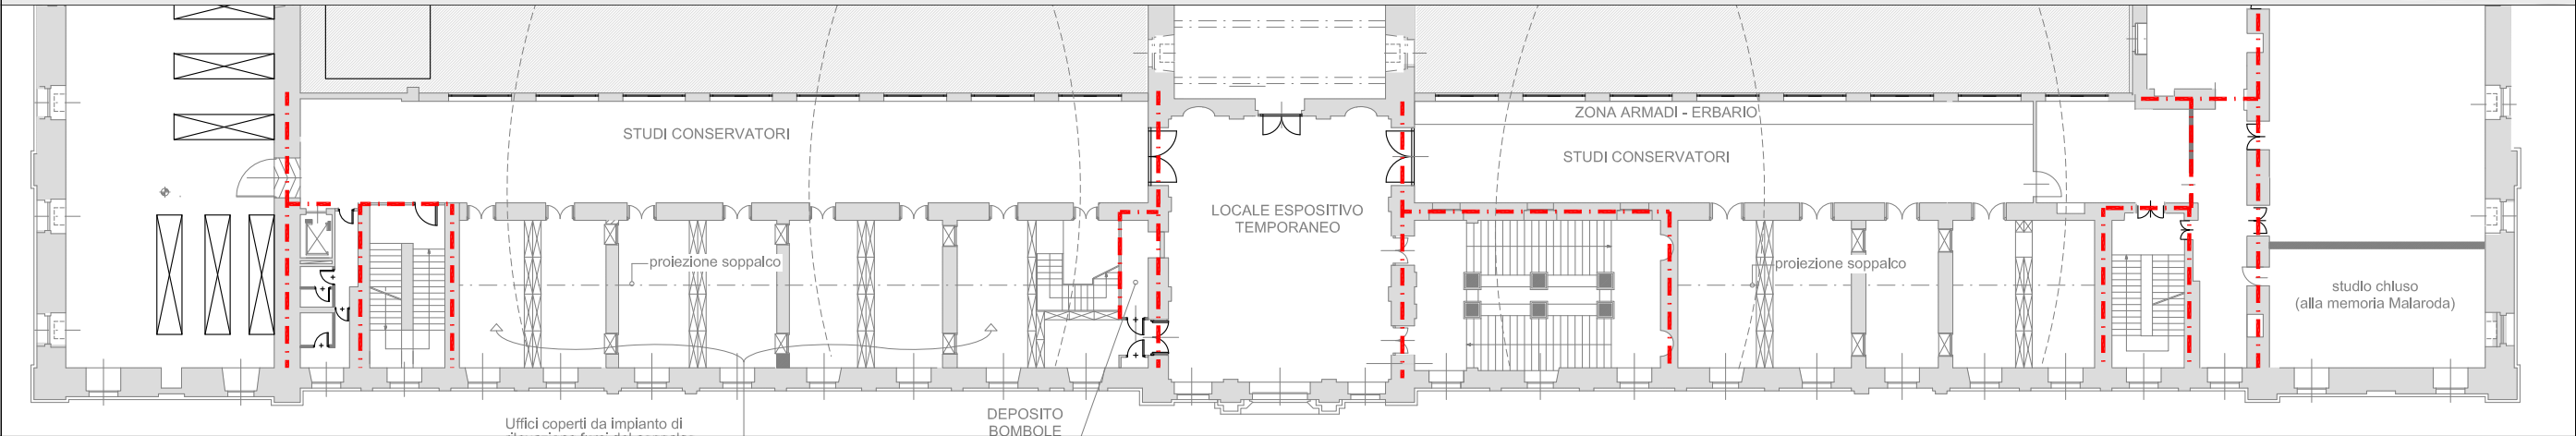

STRALCIO PIANO SECONDO - SOPPALCHI - MANICA VIA GIOLITTI

