



**Società di
Committenza
Regionale**

Torino, 20 aprile 2026

SCR PIEMONTE CONSEGNA I LAVORI DI REALIZZAZIONE E RISTRUTTURAZIONE DEL CENTRO PER L'IMPIEGO DI PINEROLO

SCR Piemonte spa, in qualità di Stazione Appaltante, ha consegnato giovedì 16 aprile 2026 i lavori per la riqualificazione di una delle sedi di Agenzia Piemonte Lavoro sul territorio regionale, situata in corso Torino n. 324 a Pinerolo (TO).

L'intervento prevede opere edili e impiantistiche finalizzate a rendere gli spazi più moderni, funzionali, sicuri ed efficienti dal punto di vista energetico. I lavori interesseranno i tre piani dell'immobile e comprendono, nello specifico, il rifacimento dei controsoffitti, la realizzazione di nuovi spazi interni, la posa di nuove pavimentazioni, la sostituzione di ingressi e porte blindate, la riqualificazione degli impianti elettrici e speciali, il rinnovo di parte degli impianti di sicurezza e climatizzazione e la tinteggiatura completa dei locali.

A garanzia della continuità delle attività del centro in sicurezza, il cantiere sarà organizzato per fasi a partire dal primo piano, così da ridurre al minimo l'impatto sull'operatività della sede.


D'intesa con Agenzia Piemonte Lavoro, l'intervento si inserisce in un più ampio programma di riqualificazione coinvolgente diverse sedi sul territorio regionale, a conferma del ruolo strategico di SCR Piemonte spa nel supporto tecnico-operativo agli Enti regionali e nella realizzazione di infrastrutture pubbliche moderne, efficienti e orientate ai bisogni della collettività.

Segreteria generale e Comunicazione
presidenza@scr.piemonte.it




Società di
Committenza
Regionale


PROGETTO PIANTA PIANO SEMINTERRATO scala 1:100

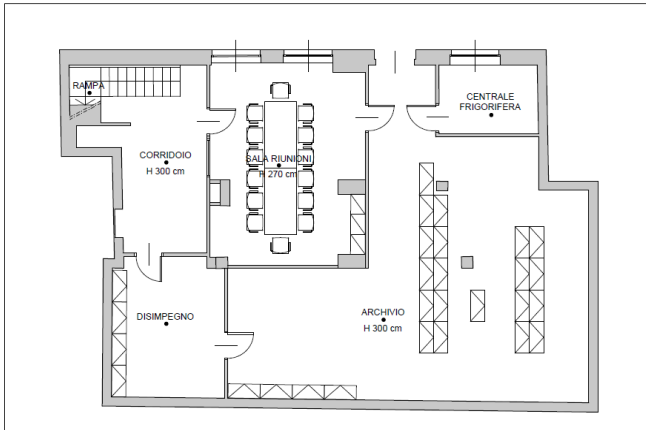

PROGETTO PIANTA PIANO TERRA scala 1:100

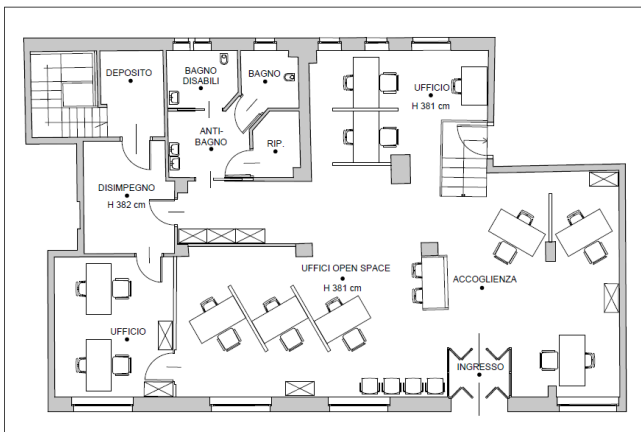

PROGETTO PIANTA PIANO PRIMO scala 1:100

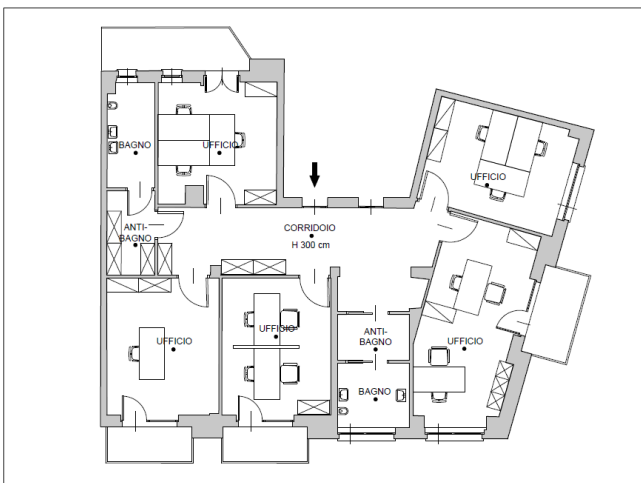

PRESIDENZA - S.C.R. Piemonte S.p.A.
Corso Marconi 10 - 10125 Torino

Telefono | 011 6548300
Mail | presidenza@cert.scr.piemonte.it
Web | www.scr.piemonte.it

Codice fiscale partita IVA
09740180014



Cap. soc. € 1.120.000,00 i.v. | Rea della CCIAA di Torino n. 1077627
Società soggetta all'attività di direzione e coordinamento della Regione Piemonte