





 




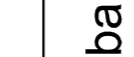









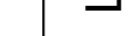












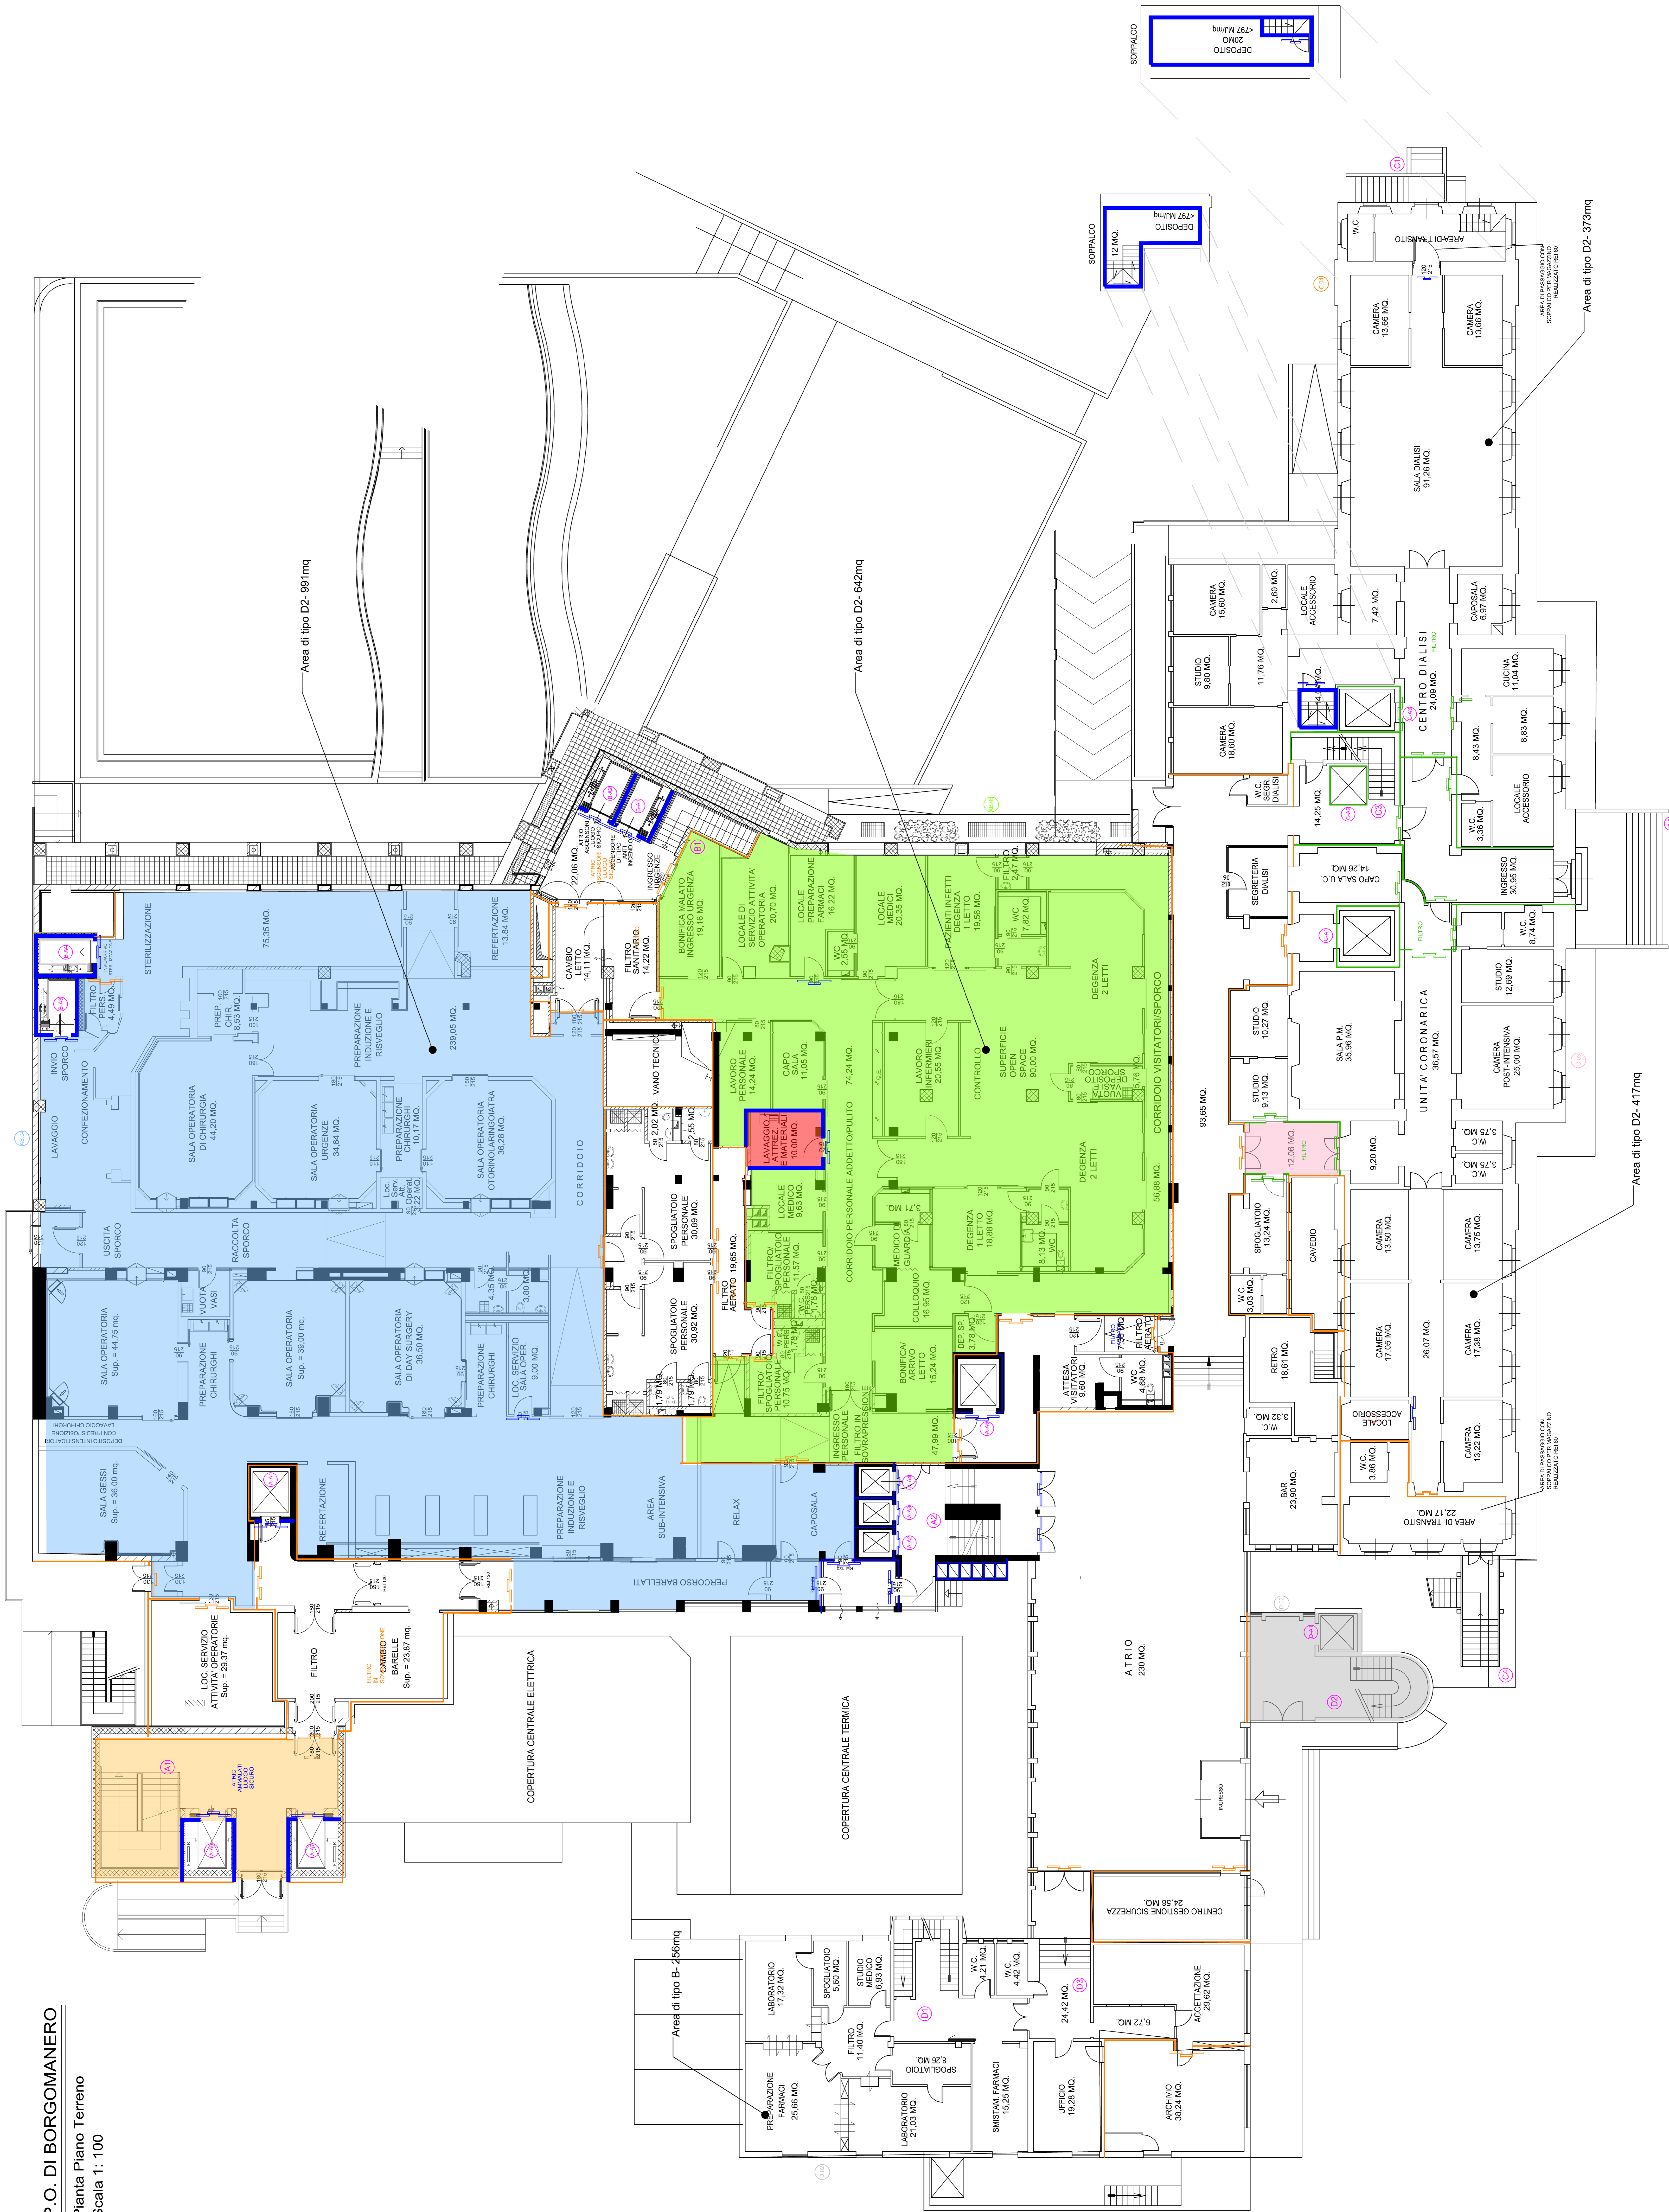


LEGENDA	
Descrizione	Simbolo grafico
Struttura REI 30	
Porta REI 30	
Struttura REI 60	
Porta REI 60	
Struttura REI 90	
Porta REI 90	
Struttura REI 120	
Porta REI 120	
Vie di uscita: Percorso di uscita orizzontale.	
Vie di uscita: Codice percorso d'esodo (vedi relazione)	
Percorso di esodo orizzontale.	
Percorso esodo orizzontale: Codice percorso d'esodo (vedi relazione)	
Porta con maniglione antipanco	
Numero moduli porta di emergenza	
Lampada di emergenza a bandiera S.A.	
Lampada di emergenza SA (sempre accesa) con pittogramma - aut. 2 ore	
Lampada di emergenza. Autonomia 2 ore	
Idrante	
Naspo antincendio	
Estintore a polvere	
Estintore a CO2	
Attacco autopompa VV.FF.	
Rilevatore di Fumo	
Rilevatore Termovelocimetrico	
Barriera indirizzata	
Pulsante di allarme incendi	
Segnalazione ottico acustico allarme incendio	
Serranda tagliatuoco	
Interruttore impianto elettrico generale	
Sirena esterna	
Centralina lampada di emergenza	
Centralina rilevatore fumi	
Impianto di spegnimento automatico a pioggia - sprinkler - a umido	
Impianto di spegnimento automatico a pioggia - sprinkler - a secco	
Impianto gas inerti	

[illegible]

P.O. DI BORGOMANERO
Pianta Piano Terreno
Scala 1: 100