



PIANTA PIANO TERRA ESISTENTE - Scala 1:200

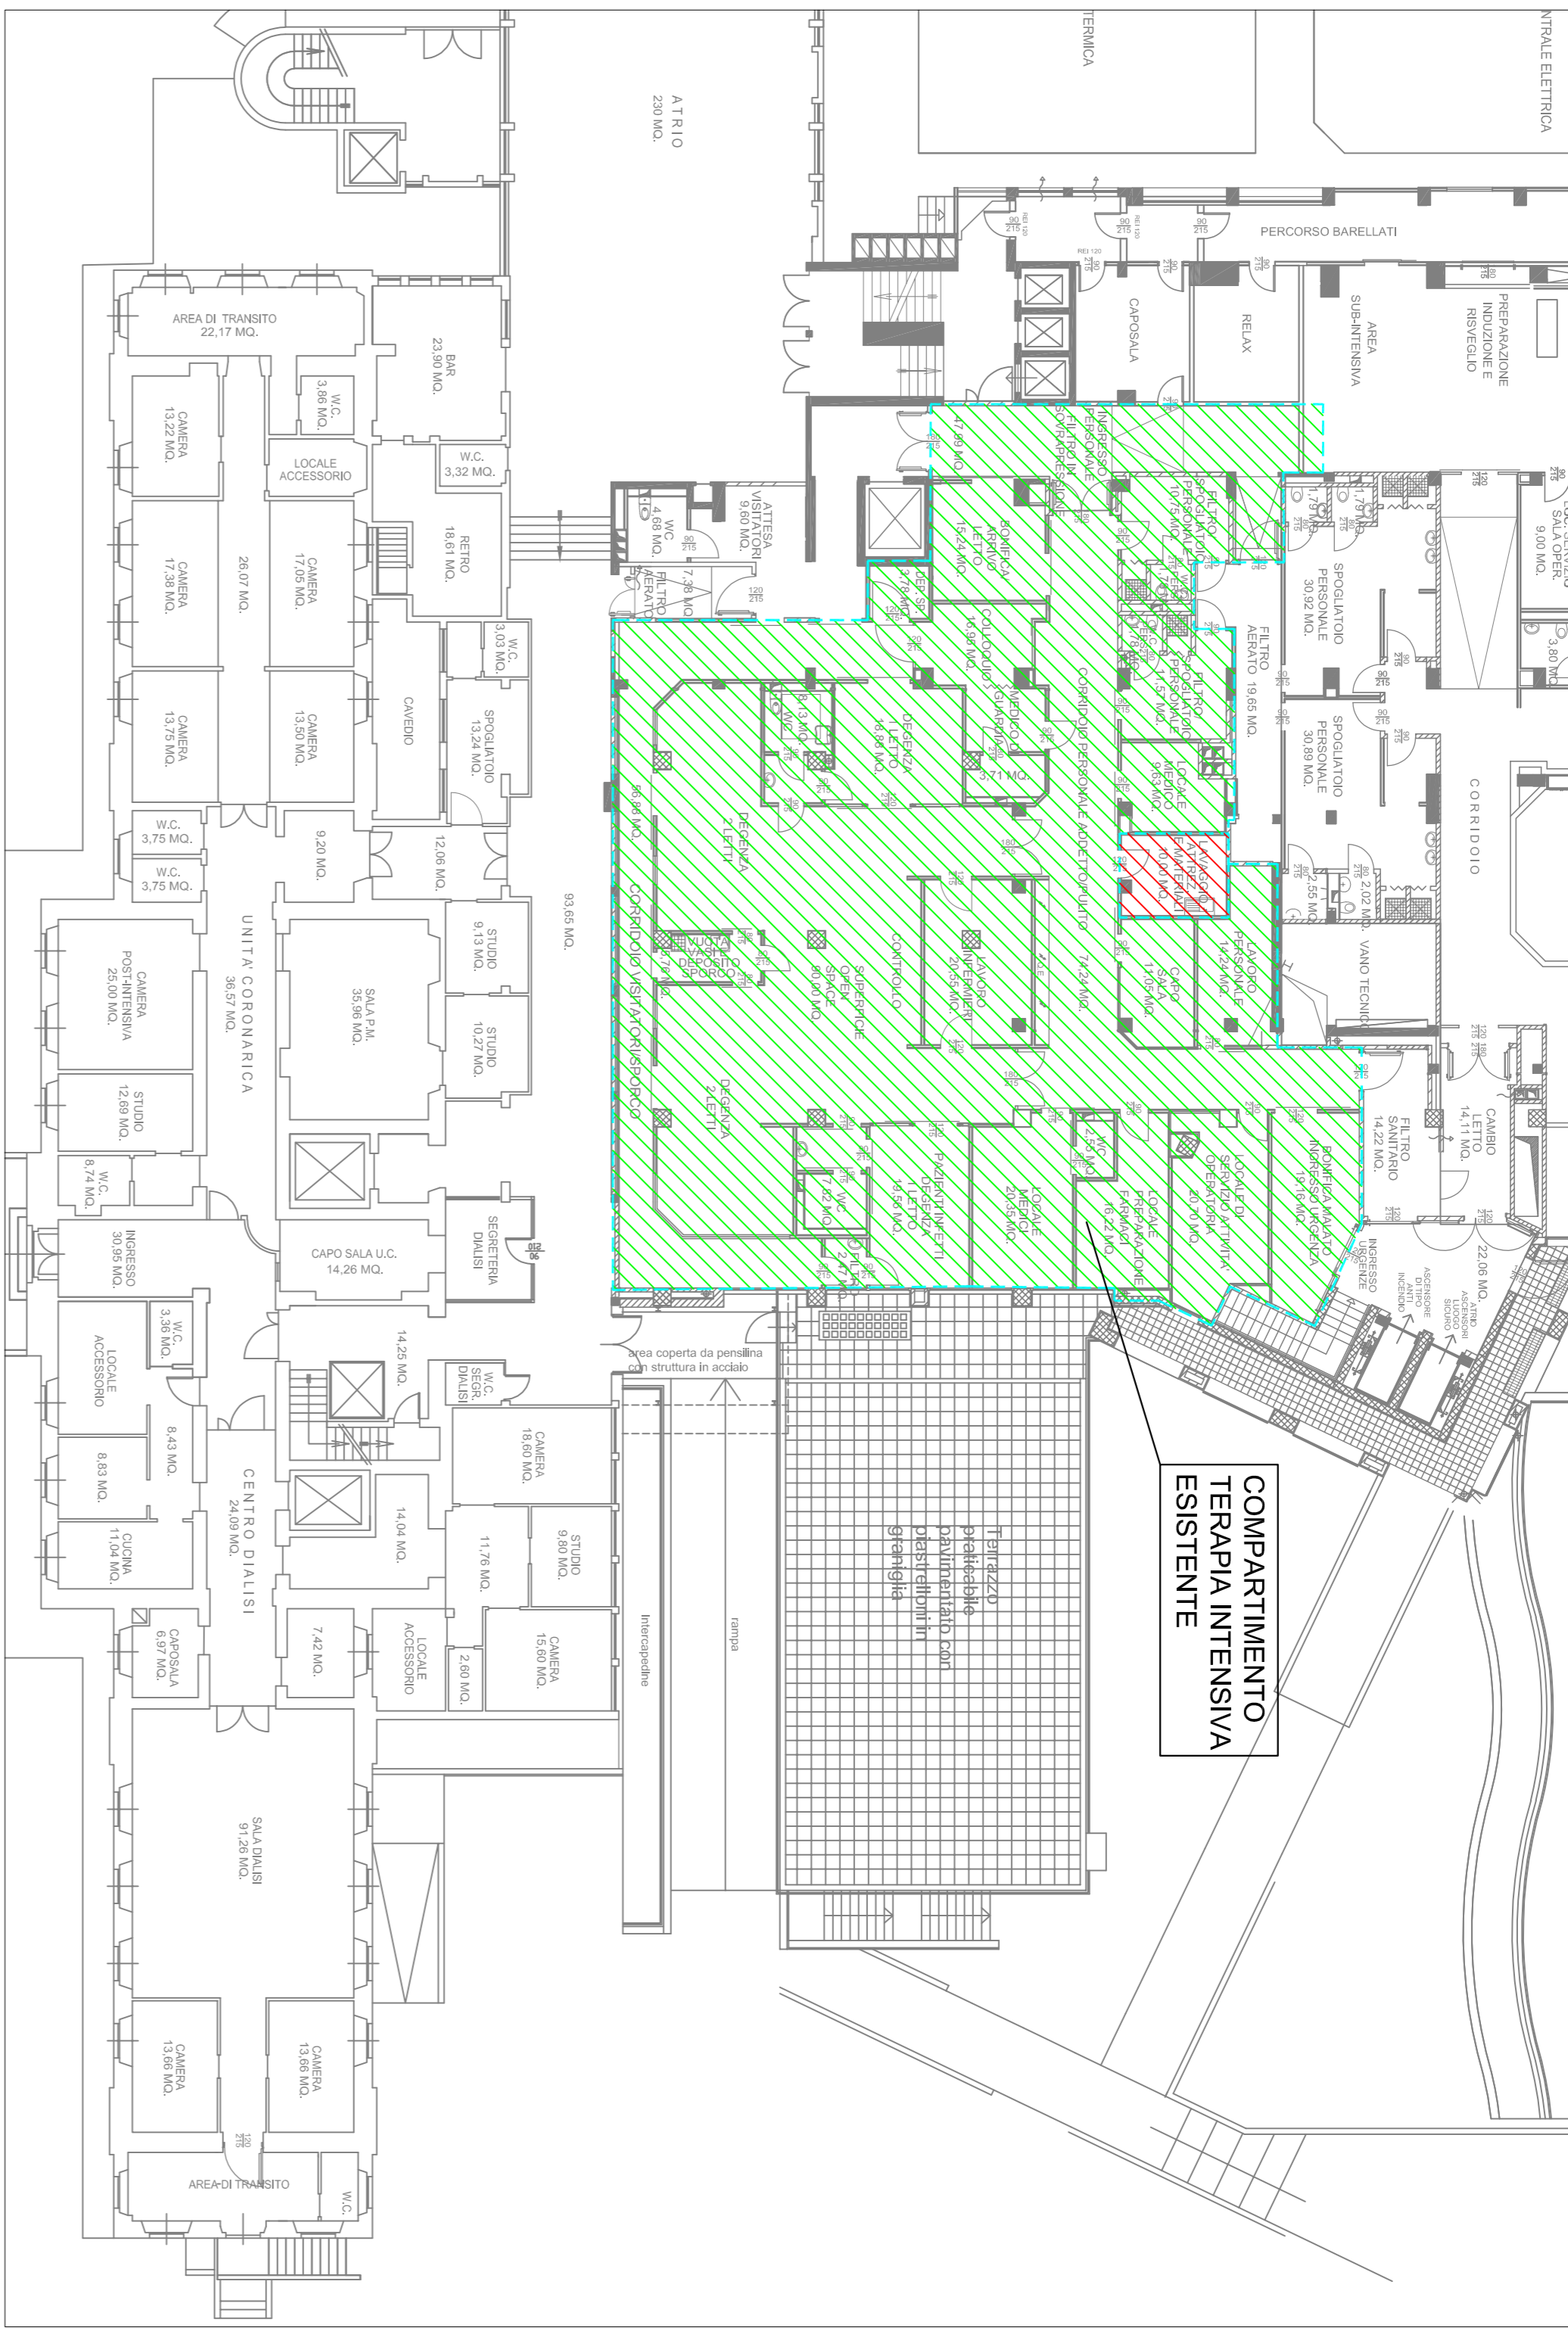

PIANTA PIANO TERRA PROGETTO - Scala 1:200

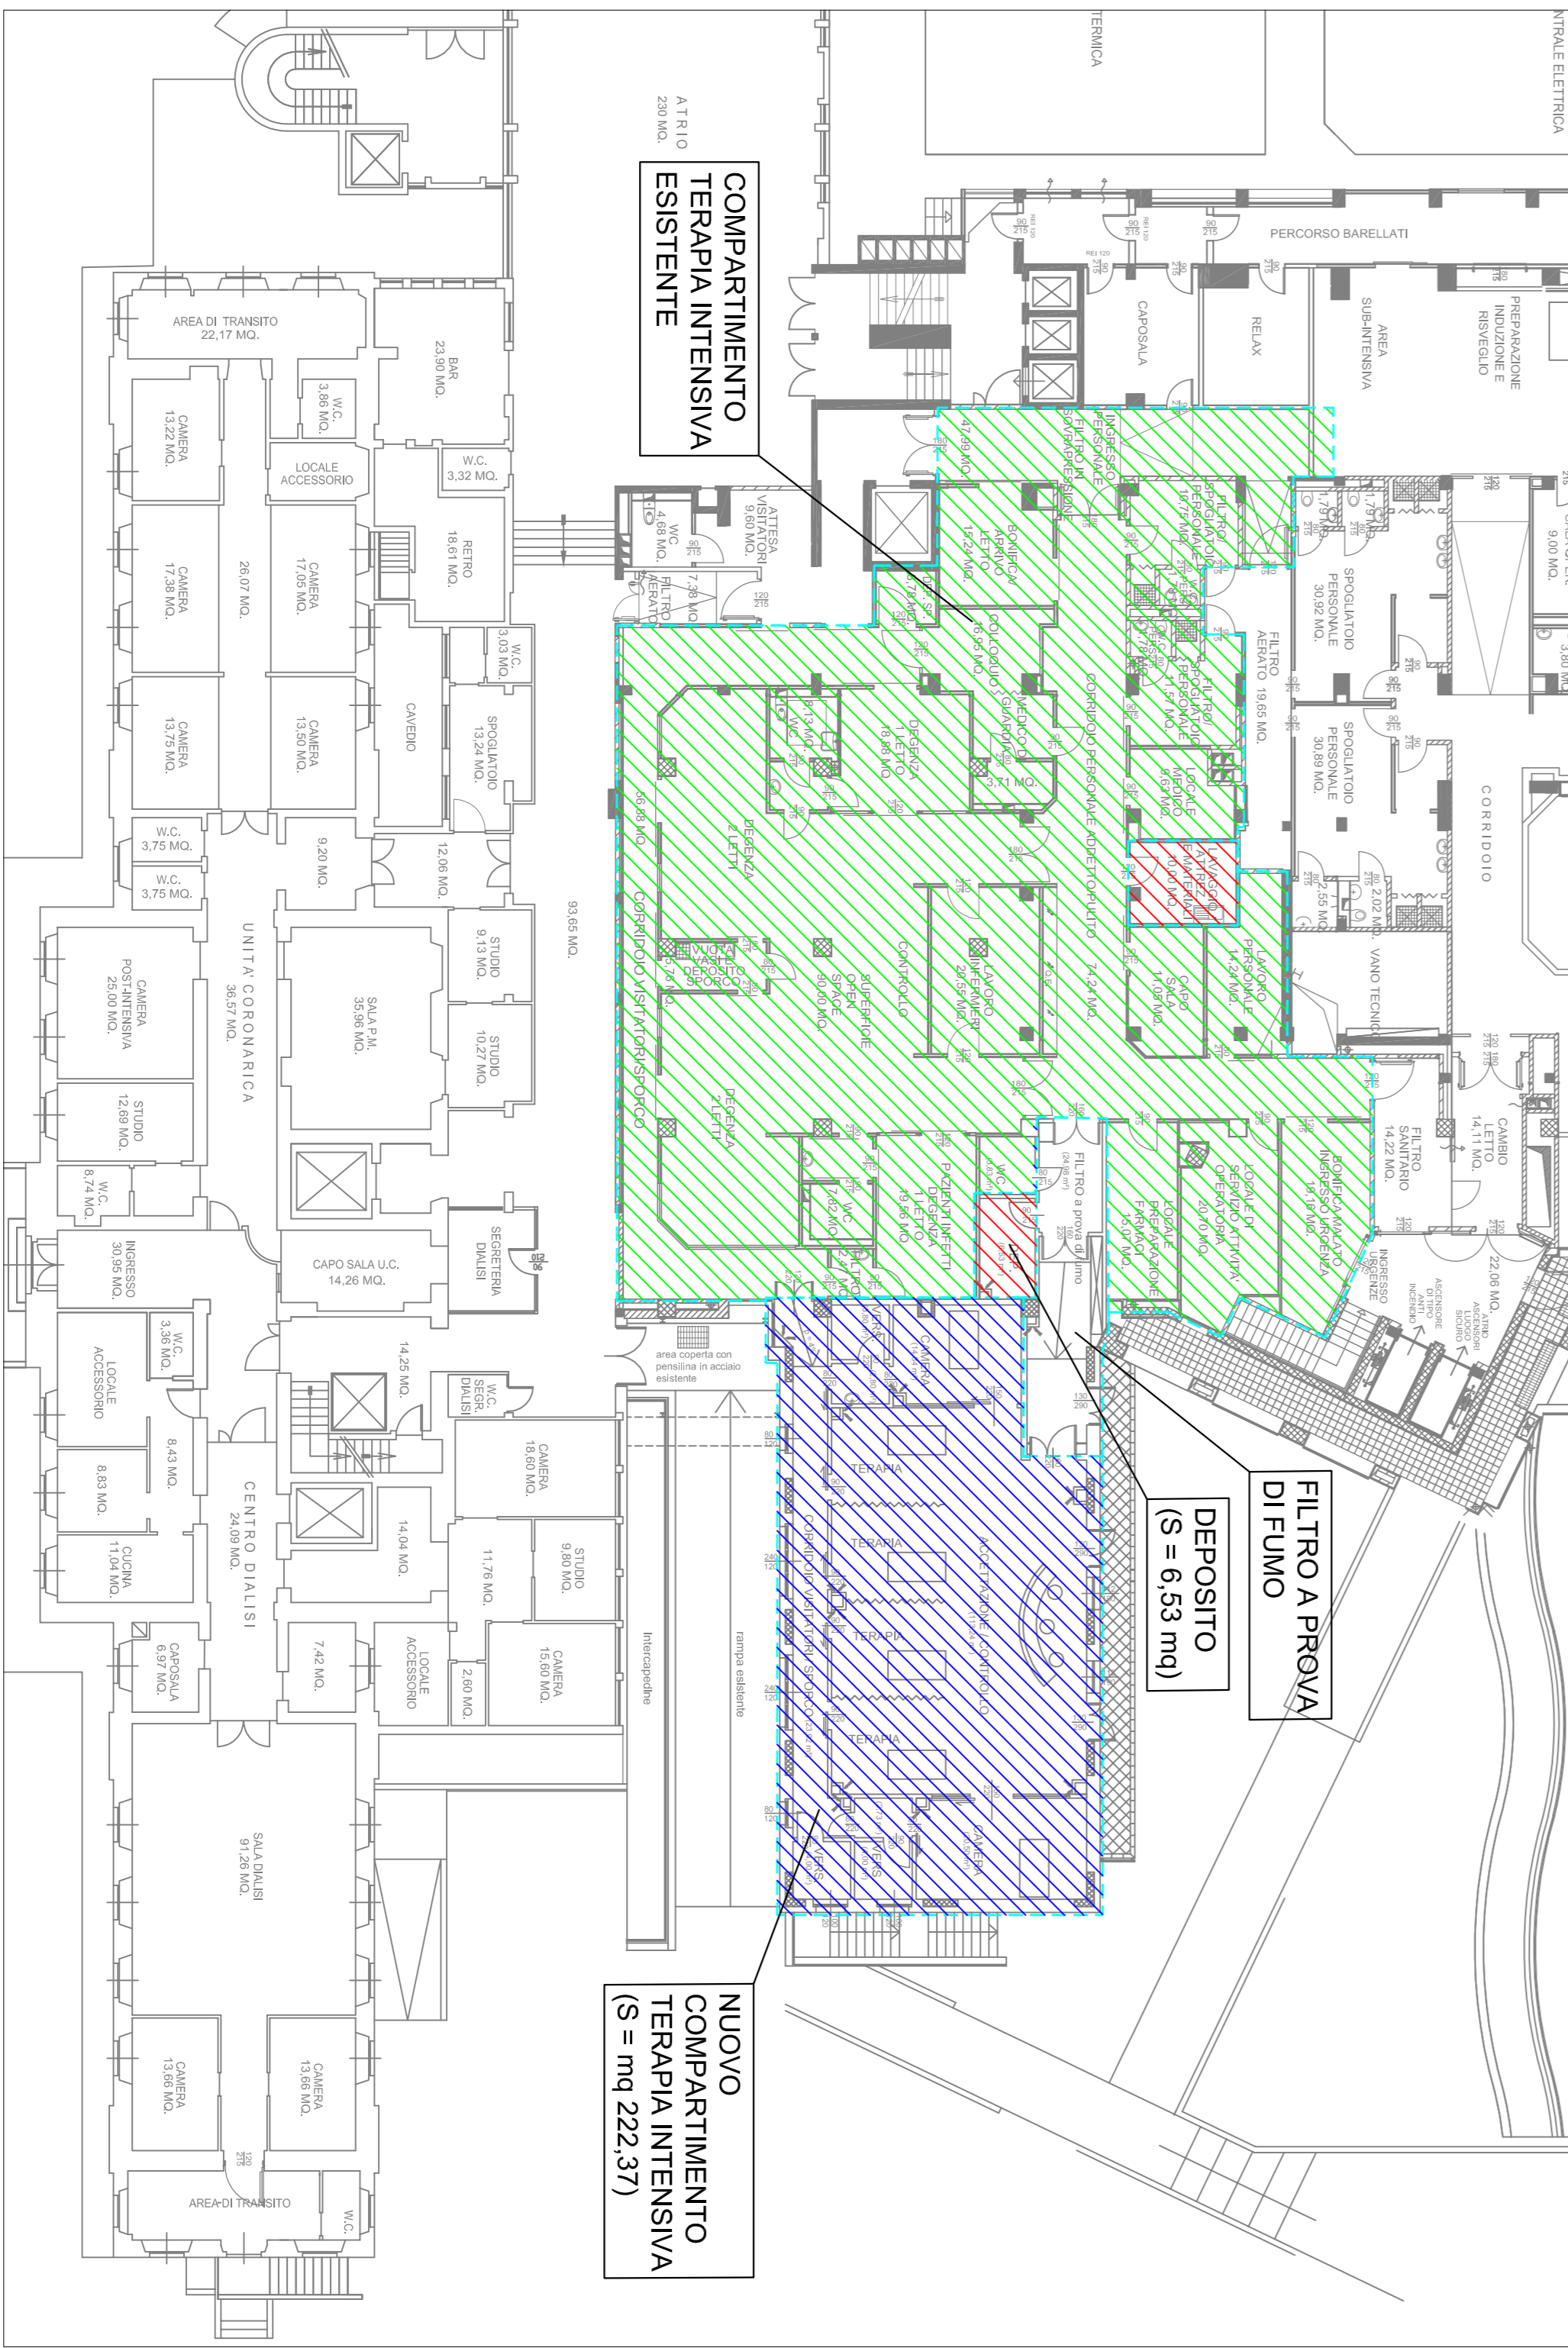

REGIONE PIEMONTE  
ASL NO - NOVARA  
Viale Roma n°7 Novara

LAVORI DI SOPRAELEVAZIONE RMN  
PER RICAVARE UN'AREA SEMINTENSIVA  
PRESSO LA S.C. ANESTESIA E  
RIANIMAZIONE DEL P.O. DI  
BORGOMANERO

PROGETTO DEFINITIVO

Tav. 10 Planimetria inquadramento e piante  
compartimenti antincendio

COMIGMAGO, lì Luglio 2020  
V.to Il Resp. del Procedimento  
Arch. Silvano Borelli  
Il Tecnico  
Ing. Lorenzo Rossi

PLANIMETRIA OSPEDALE - Scala 1:1.000

