


4 Planimetria
1 : 300

LEGENDA LAVORAZIONI ESTERNI	
	DESCRIZIONE LAVORAZIONE
	Fabbricati: scuola esistente
	Pavimentazione aiuola
	Ripavimentazione
	Nuova recinzione di progetto
	Aiule
	Nuova rampa
	Nuova conformazione del verde
	Nuove scale di sicurezza
	Nuovi marciapiedi
	Caditoie e pozzetti per raccolta acque meteoriche
	Nuovo cordolo pavimentazione esistente
	Grigliato portante


LEGENDA LAVORAZIONI ESTERNI - Project financing	
	DESCRIZIONE LAVORAZIONE
	Autobloccanti
	Marciapiede esterno
	Project Financing
	Rampa e pianerottolo con grigliato portante
	Nuova recinzione di progetto
	Alberi
	Gradoni
	Nuova conformazione del verde
	Project Financing
	Project Financing - Corpo scale

LEGENDA LAVORAZIONI ESTERNI	
ETICHETTA	DESCRIZIONE LAVORAZIONE
(D)	Scavo formazione sede scala
(Da)	Demolizione della scala
(R)	Ricostruzione rampa
(Sc)	Scala di sicurezza in acciaio
(Sa)	Costruzione di un nuovo cordolo al marciapiede
(Sa)	Scavo
(Ma)	Riempimento con materiali aridi
(Ma)	Rifacimento tappetino d'usura sp. 3 cm
(Rc)	Costruzione scala c.c.a.
(A)	Pavimentazione in autobloccanti
(Rc)	Recinzione rete metallica plastificata
(Rc)	Nuove aiule
(Rc)	Recinzione in pannelli grigliati (spinta > 120 Kg/m)


DETTAGLIO N.3

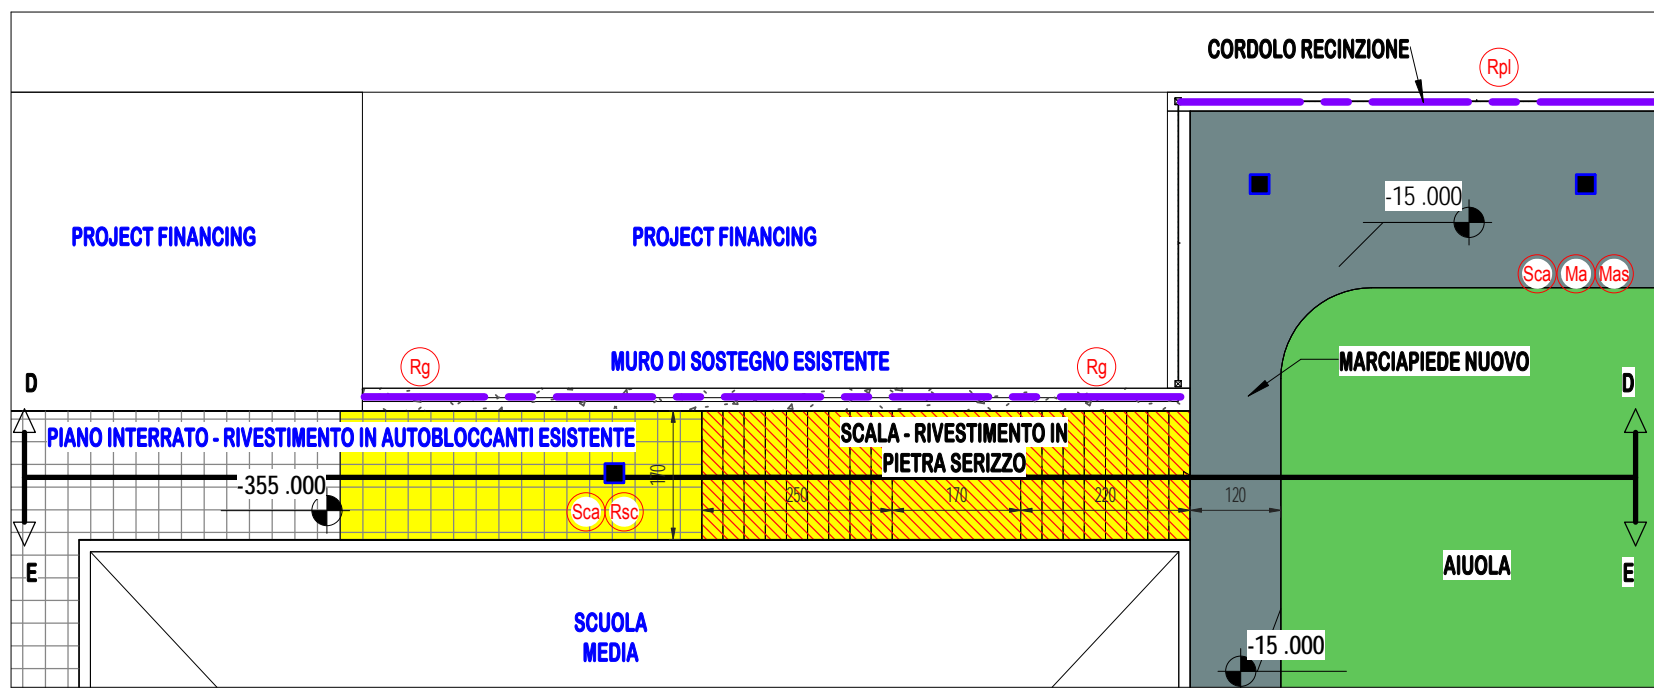

3 Pianta - Dettaglio 3
1 : 100

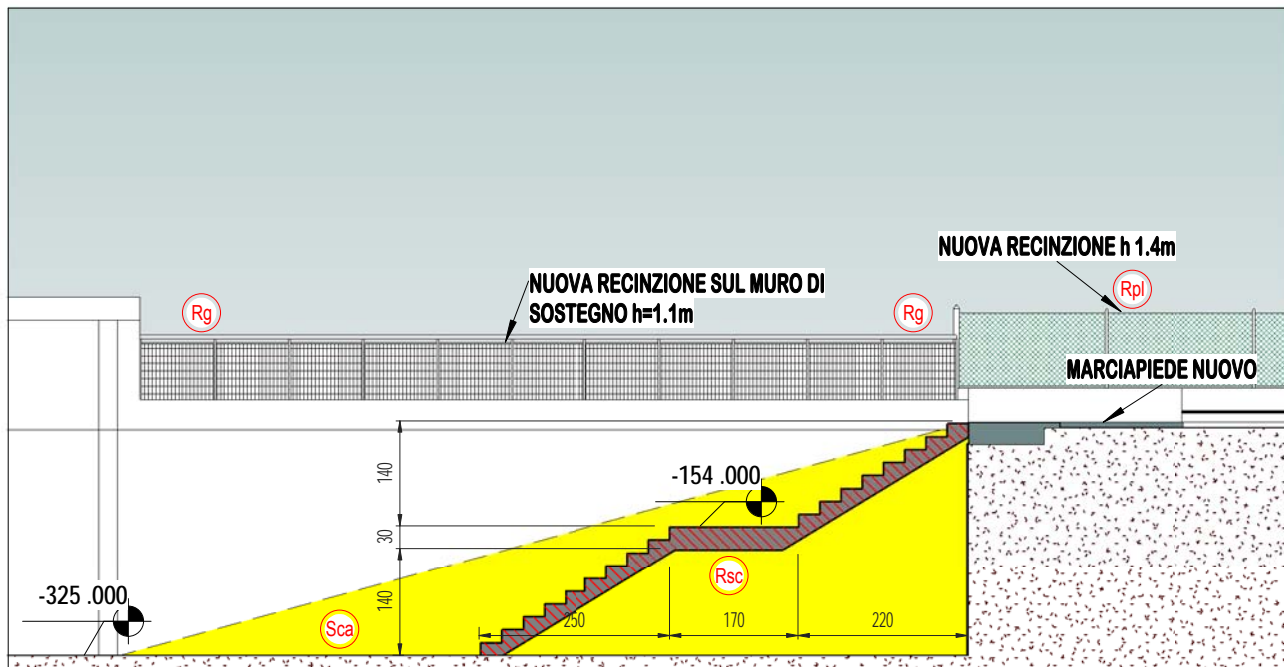


6 Sezione D-D
1 : 100

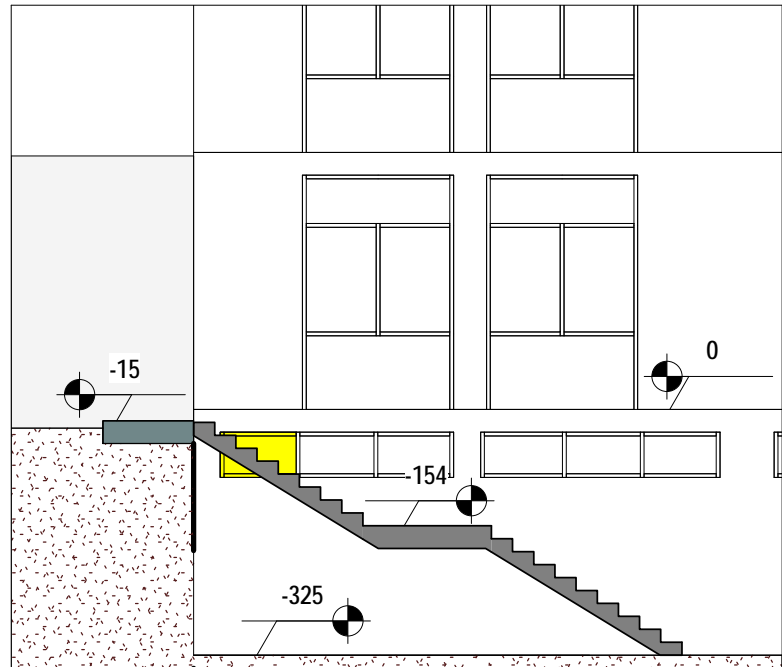


17 Sezione E-E
1 : 100


DETTAGLIO N.1

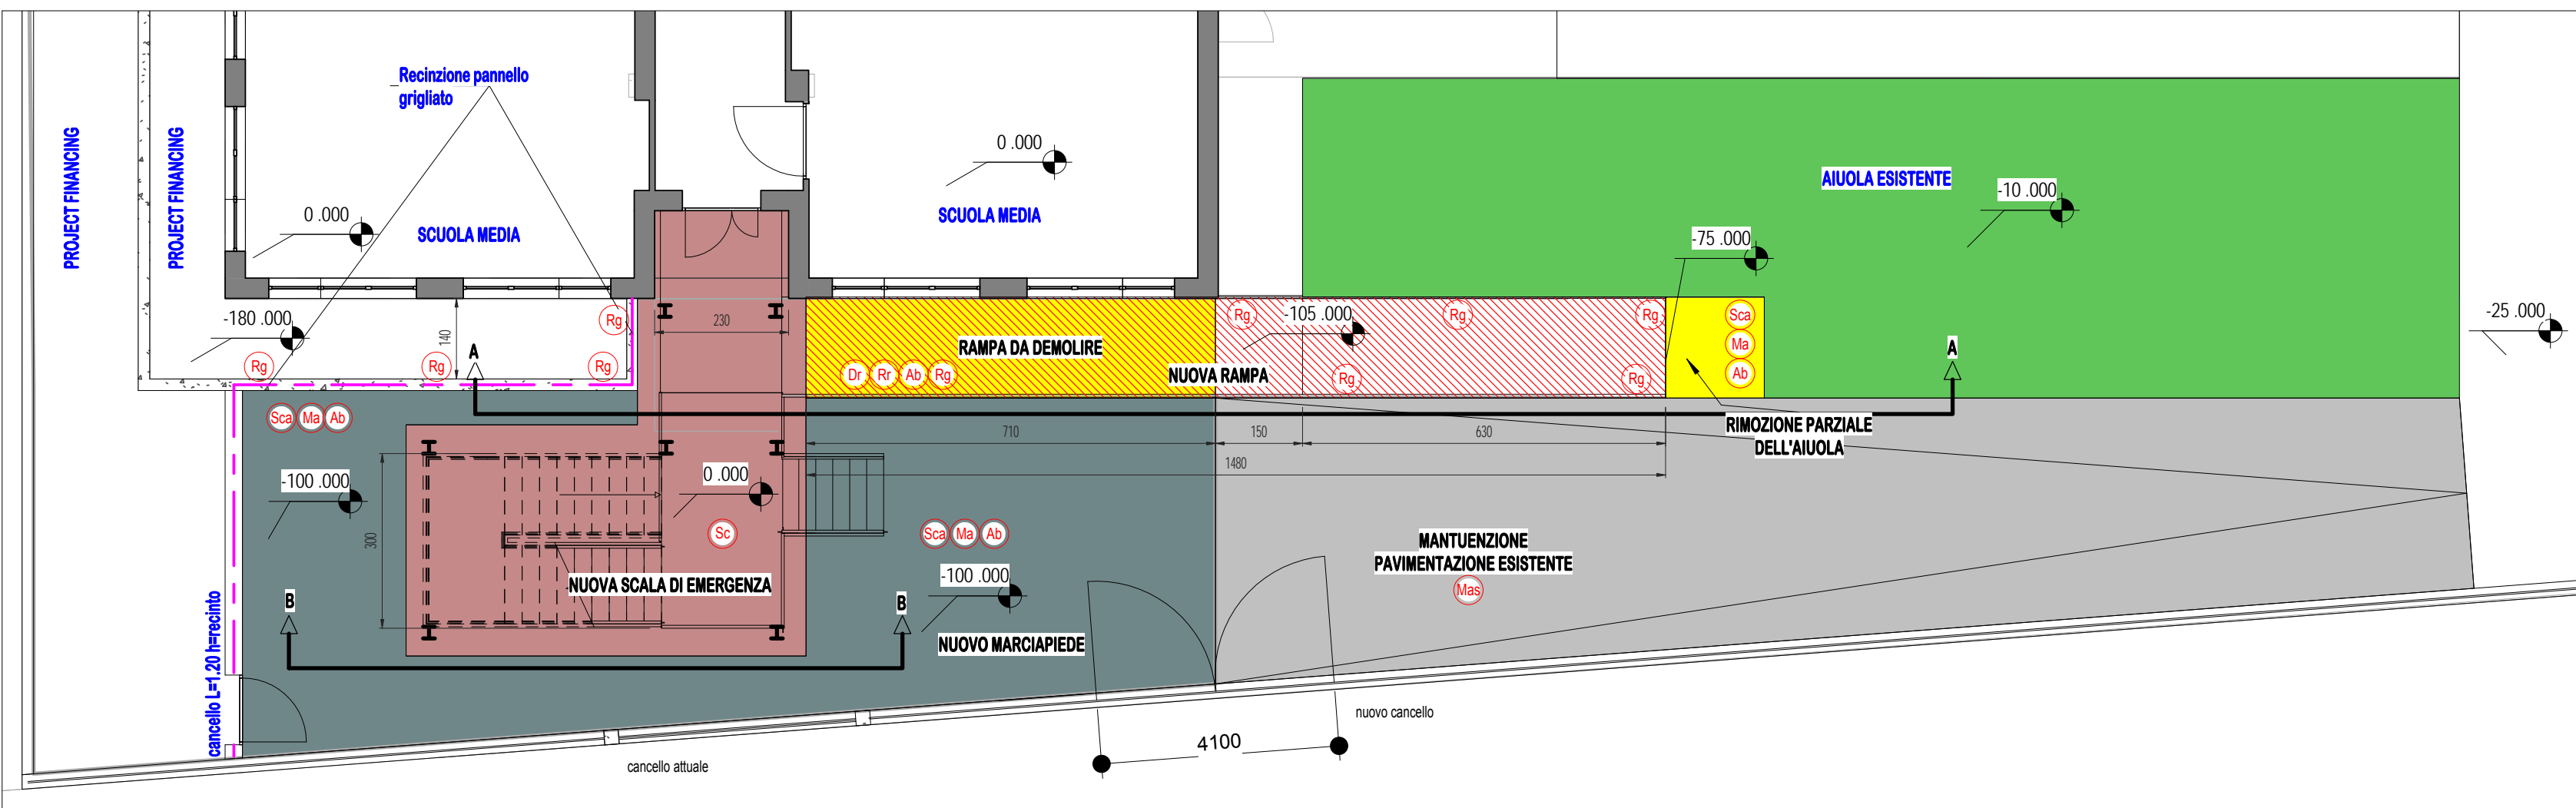

1 Pianta - Dettaglio 1
1 : 100

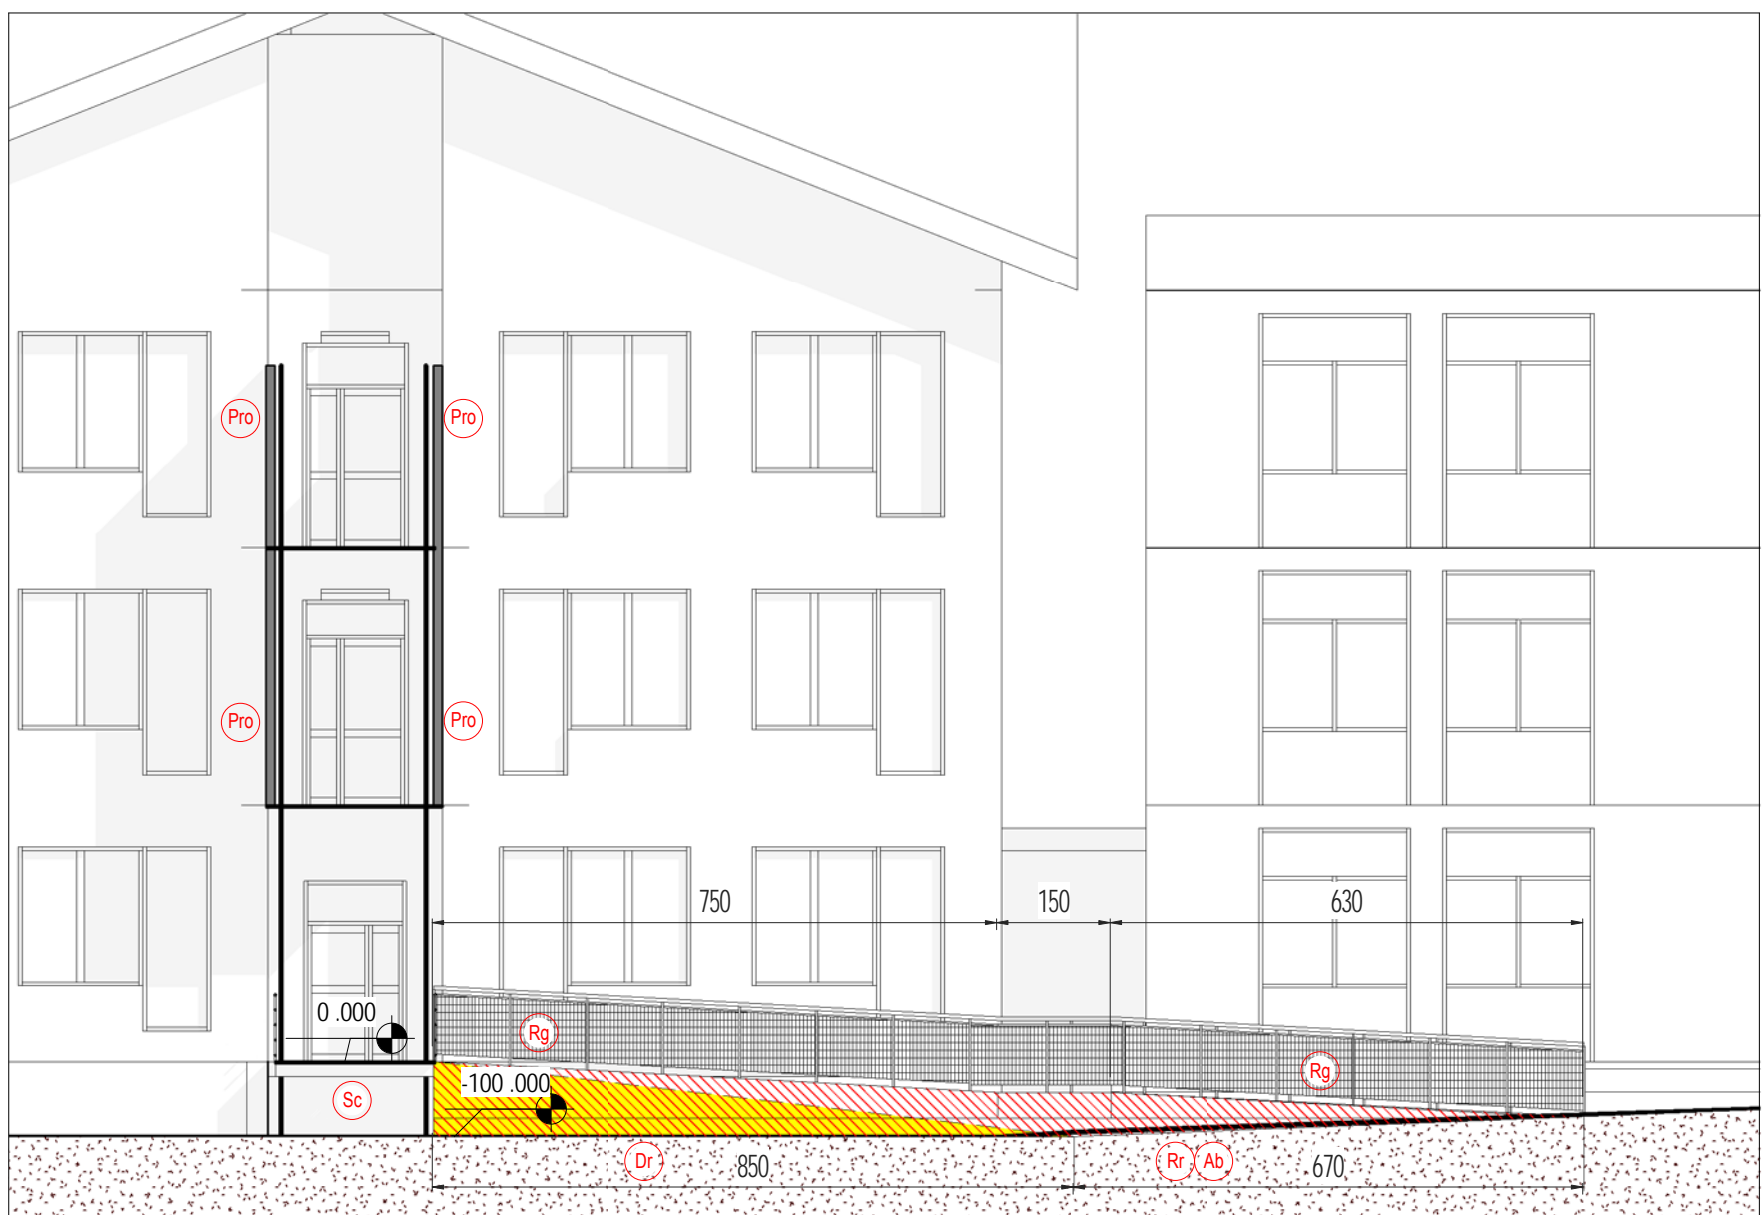


8 Sezione AA - rampa
1 : 100

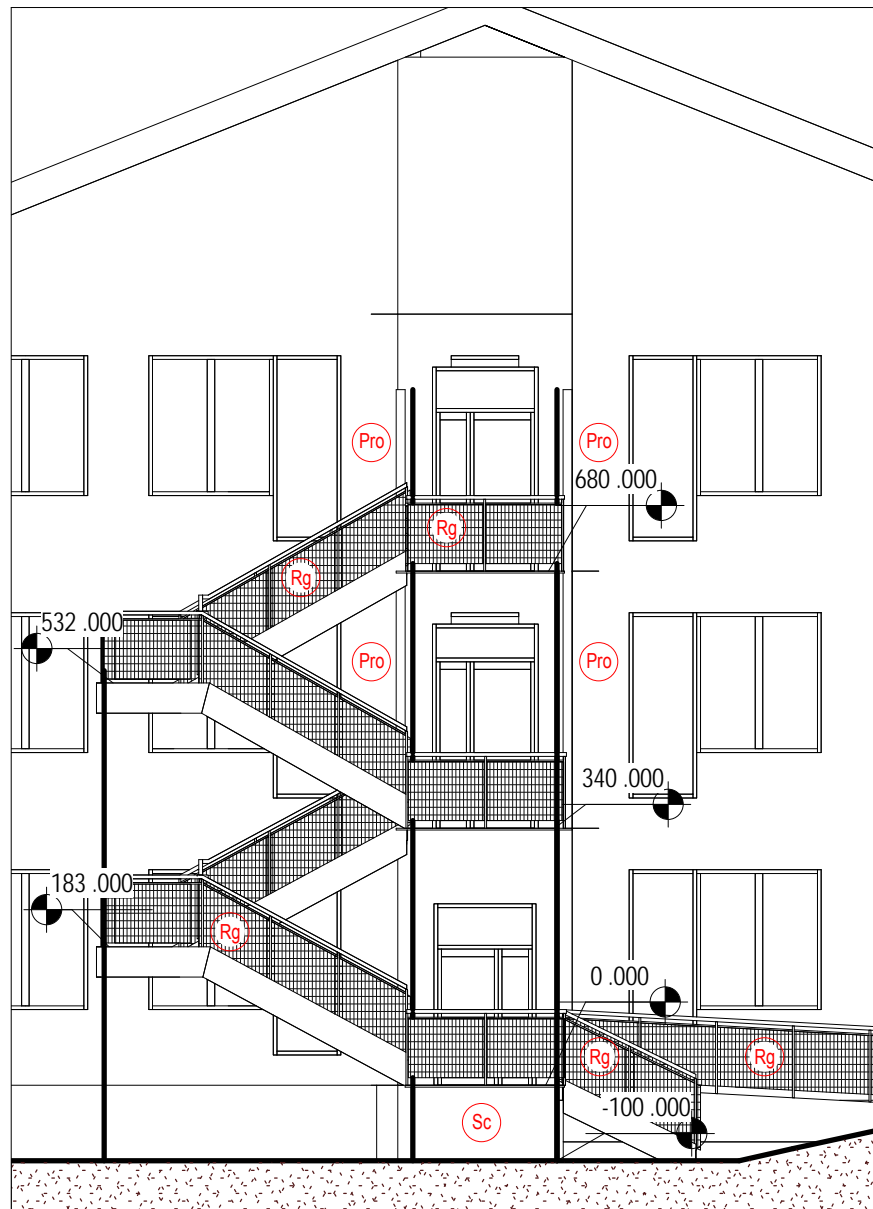


9 Sezione BB - scala
1 : 100


DETTAGLIO N.2

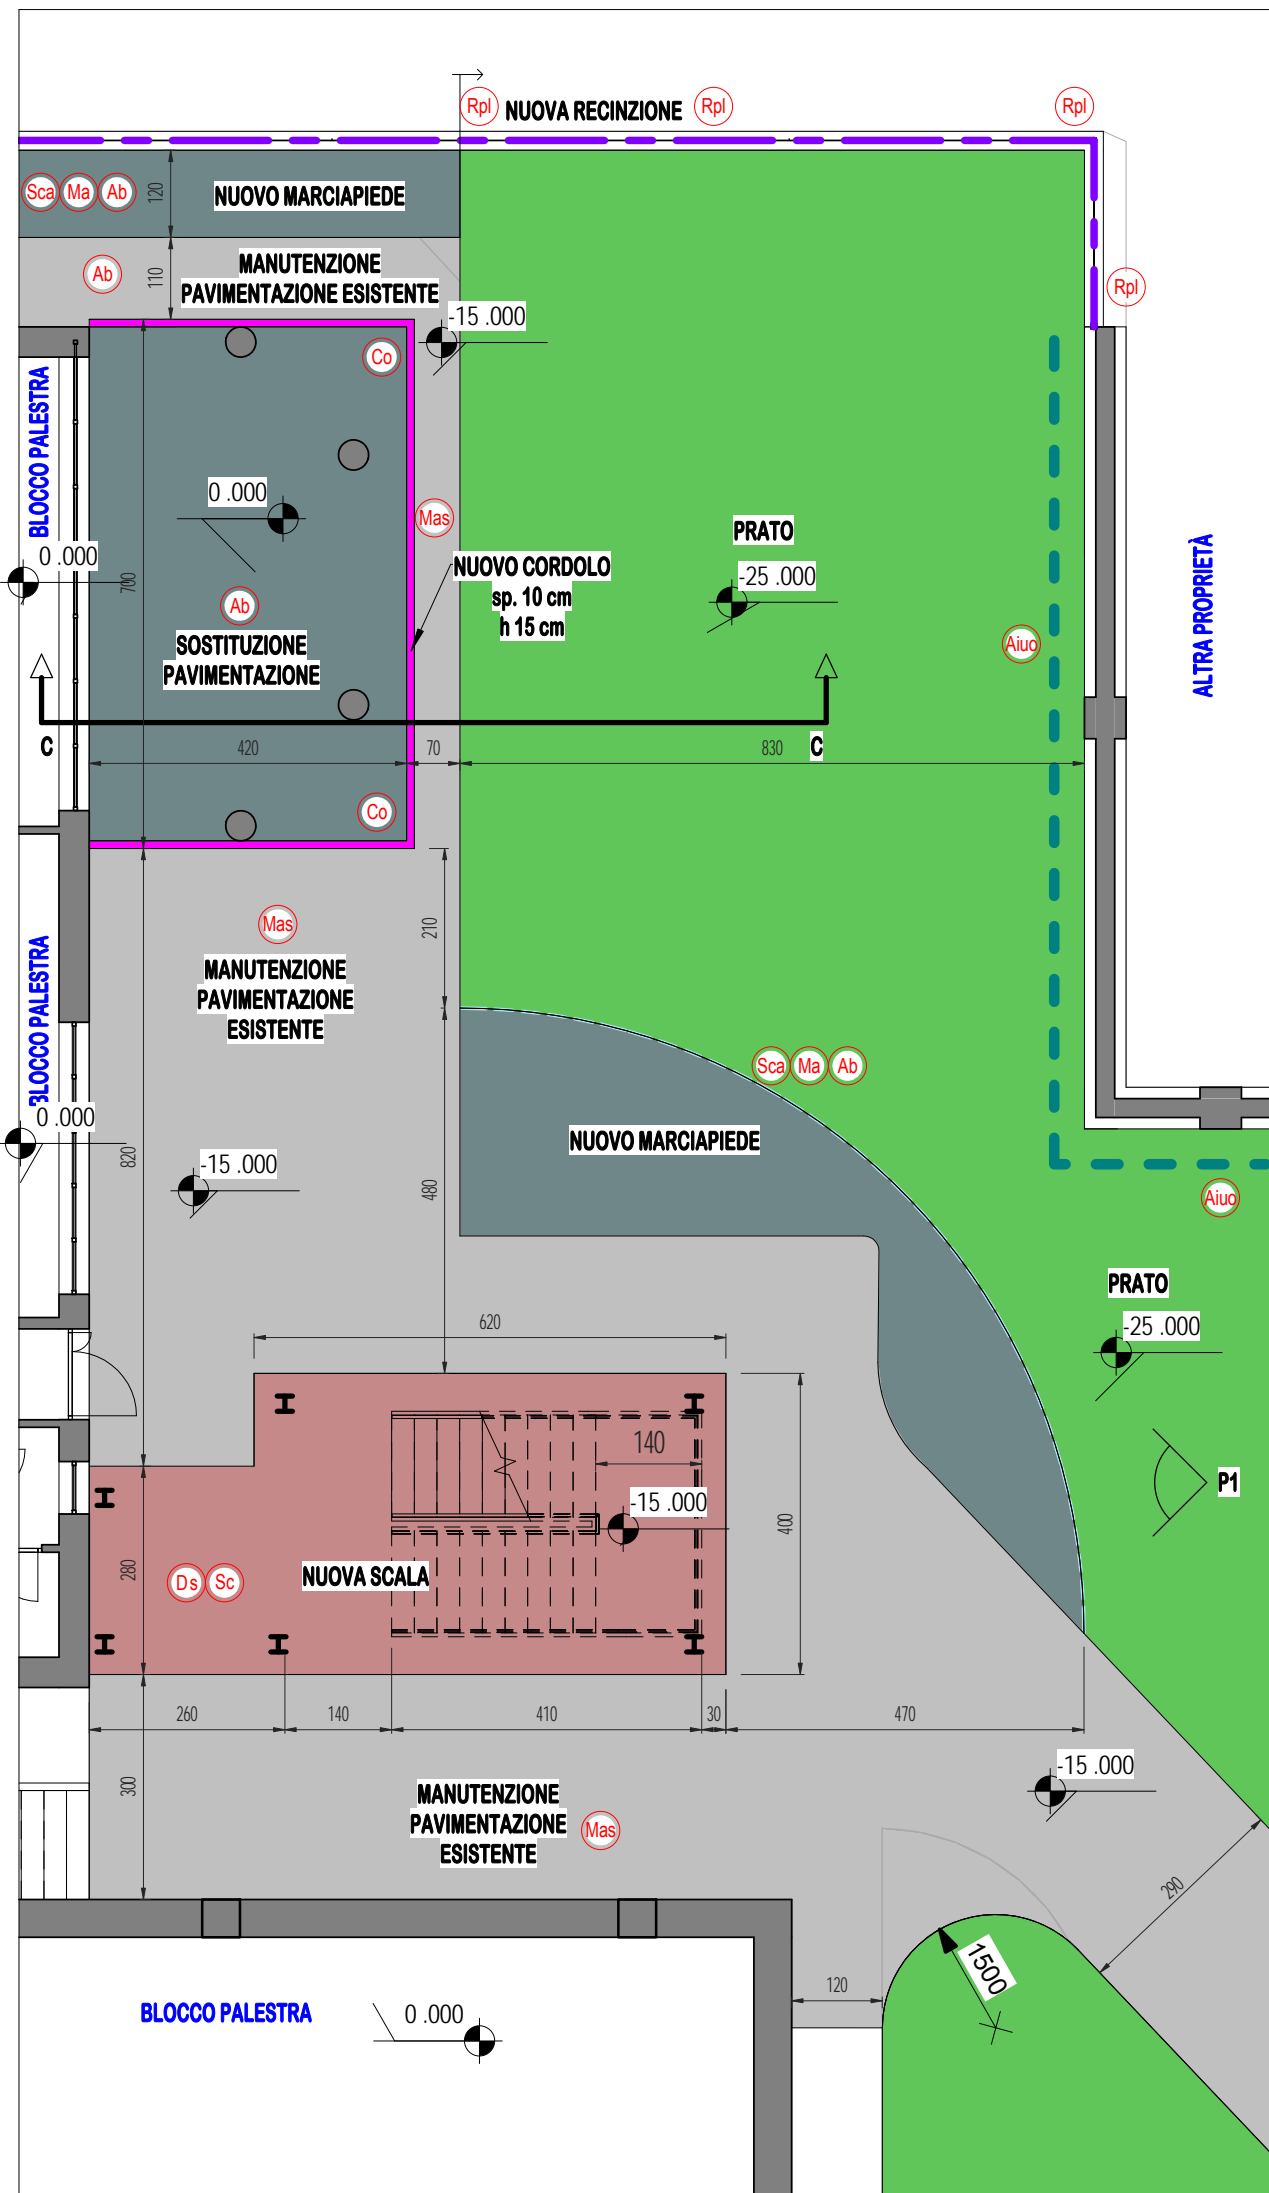


2 Pianta - Dettaglio 2
1 : 100

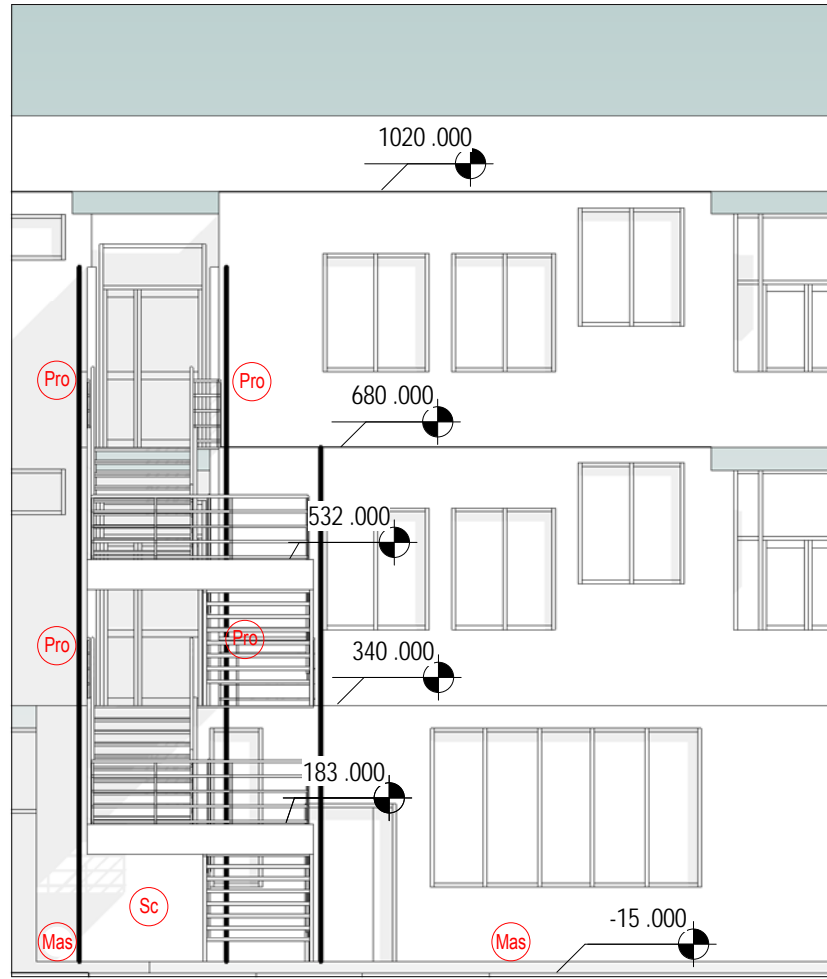


5 Prospetto P1
1 : 100

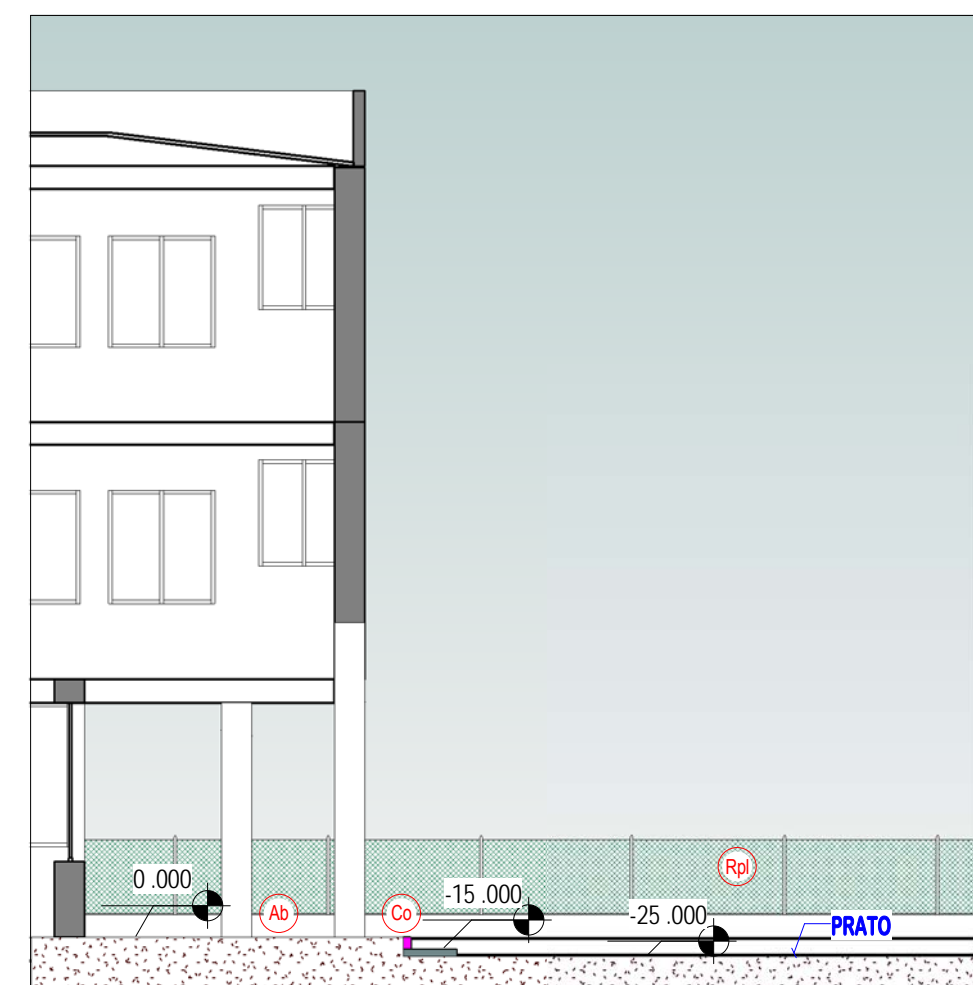

7 Sezione C-C
1 : 100

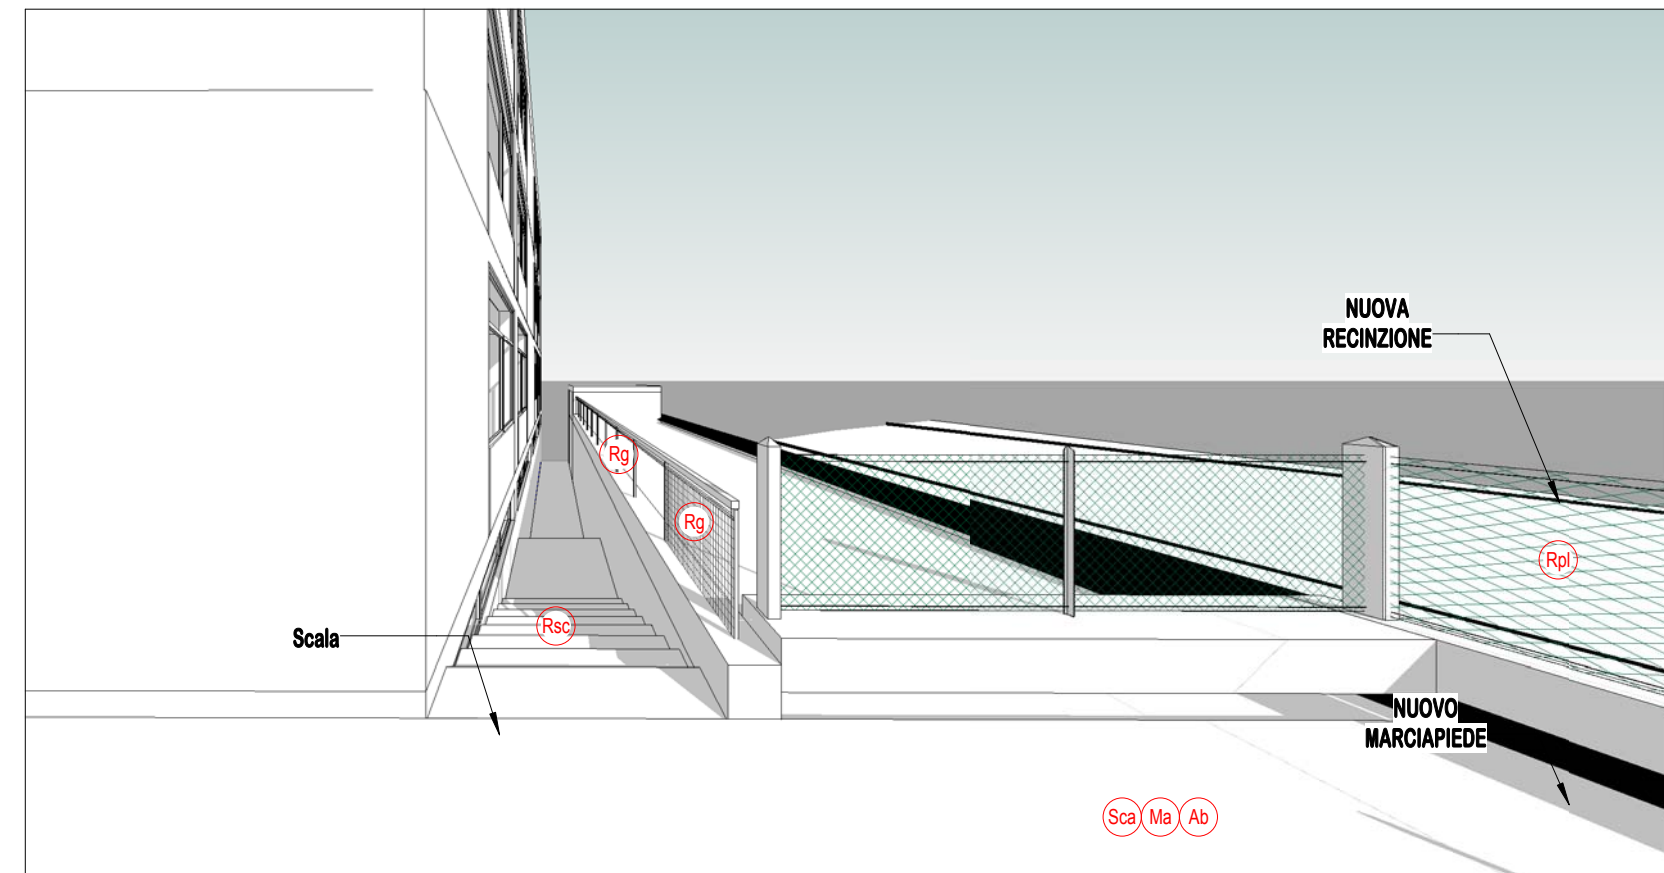


12 Vista 3D

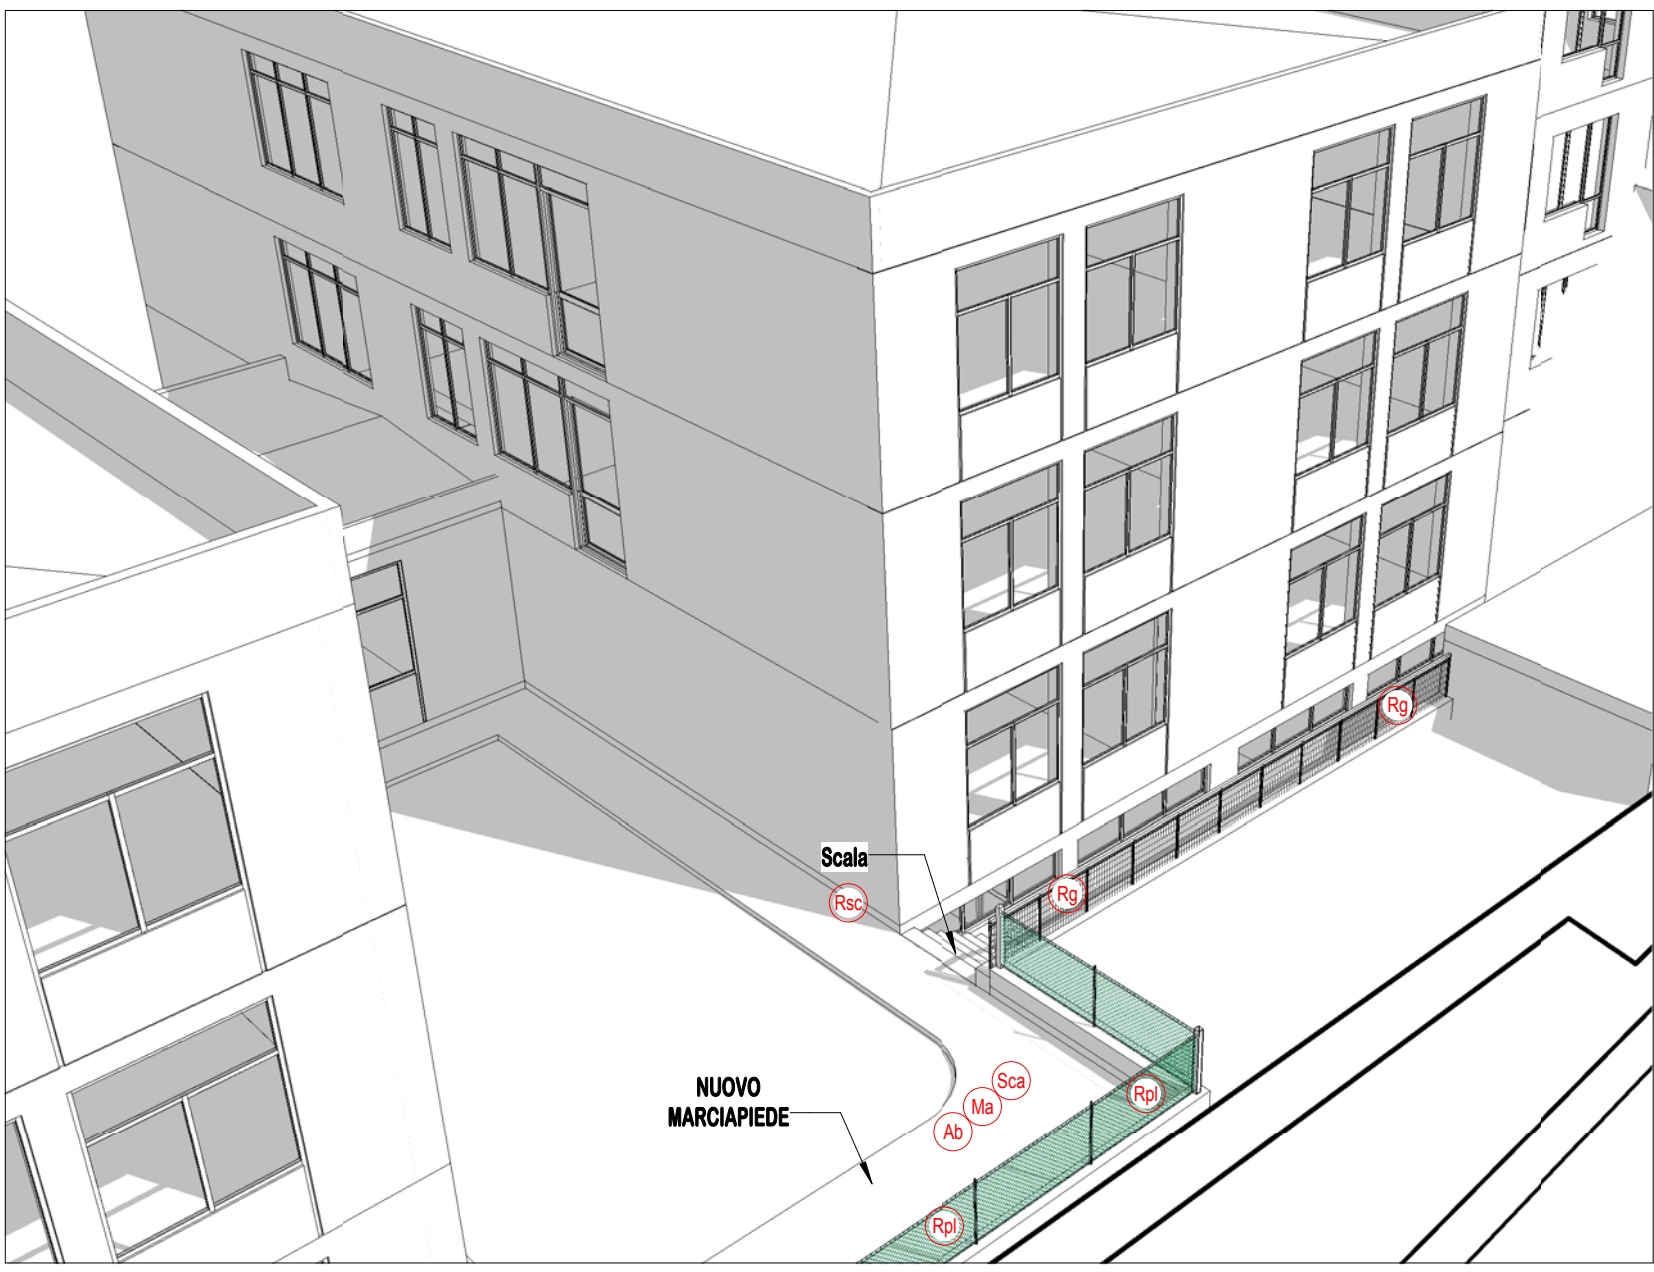


14 Vista 3D


PARTICOLARE DELLA RAMPA

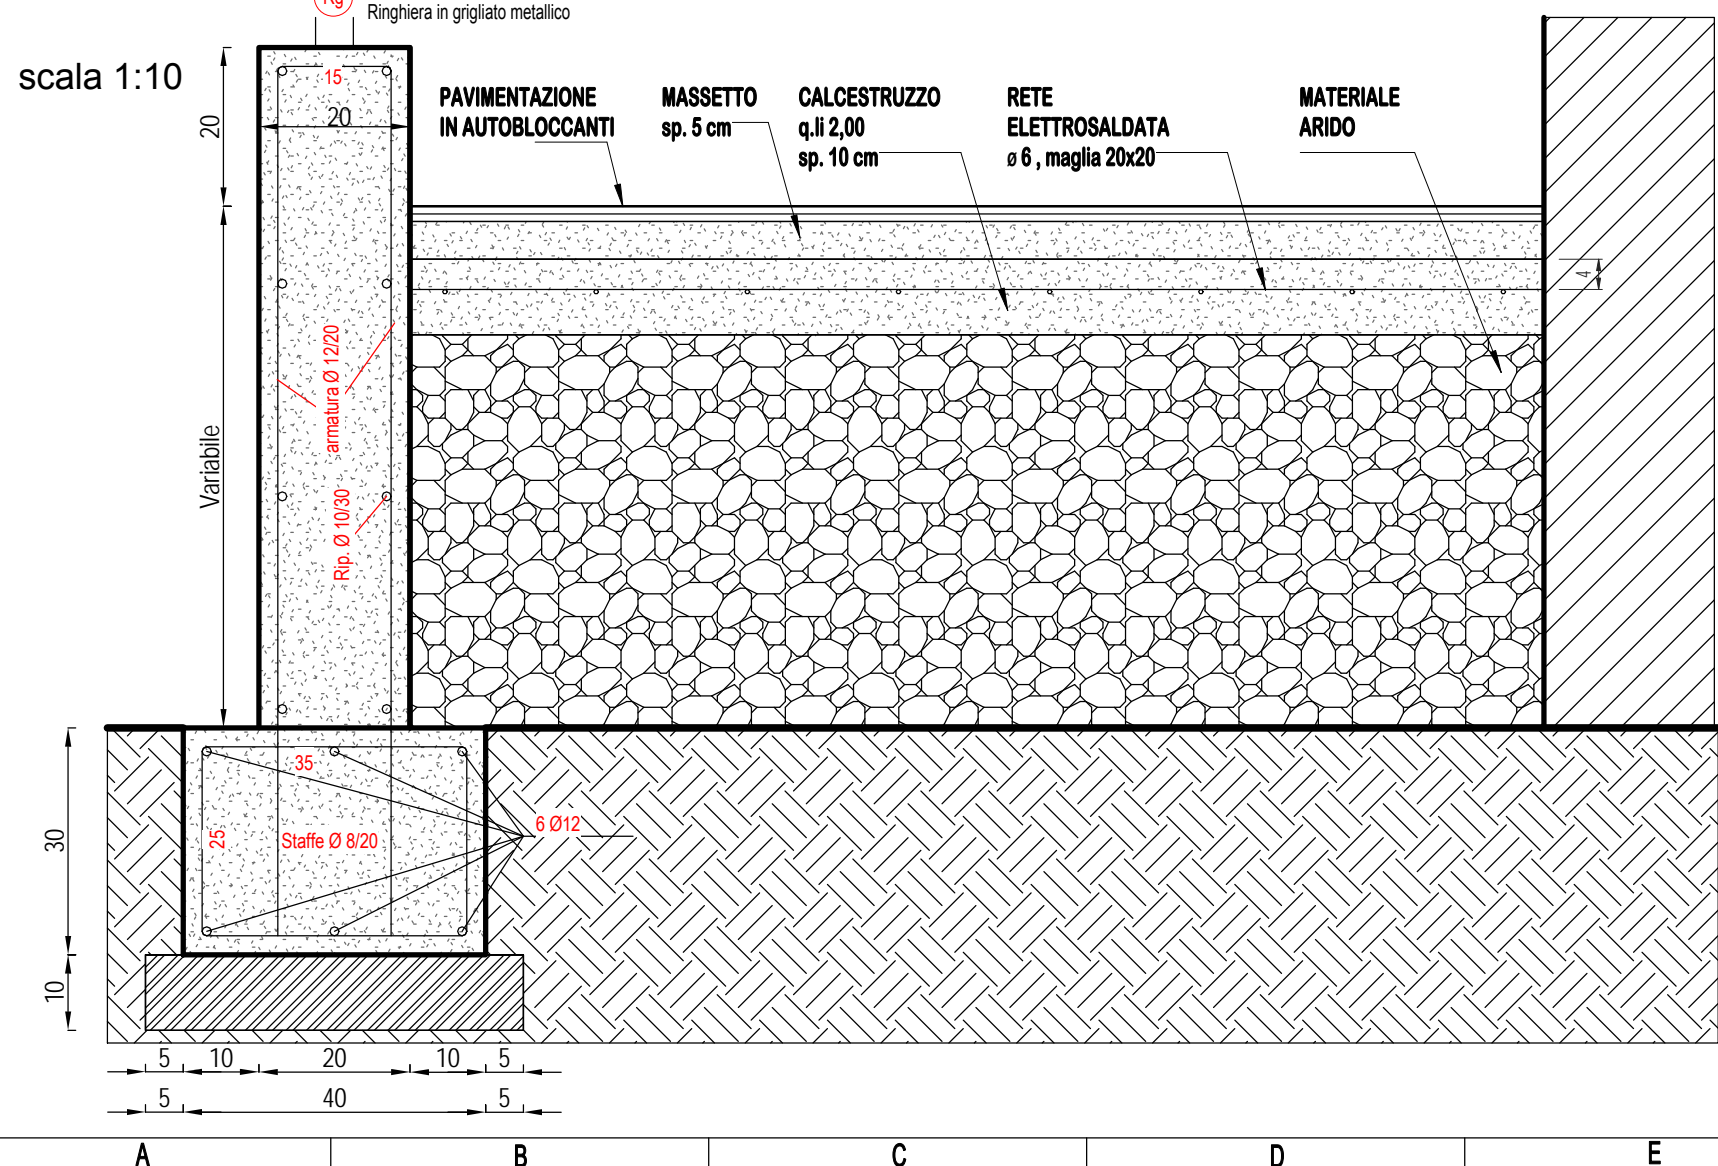

PARTICOLARE DEL NUOVO MARCIAPIEDE

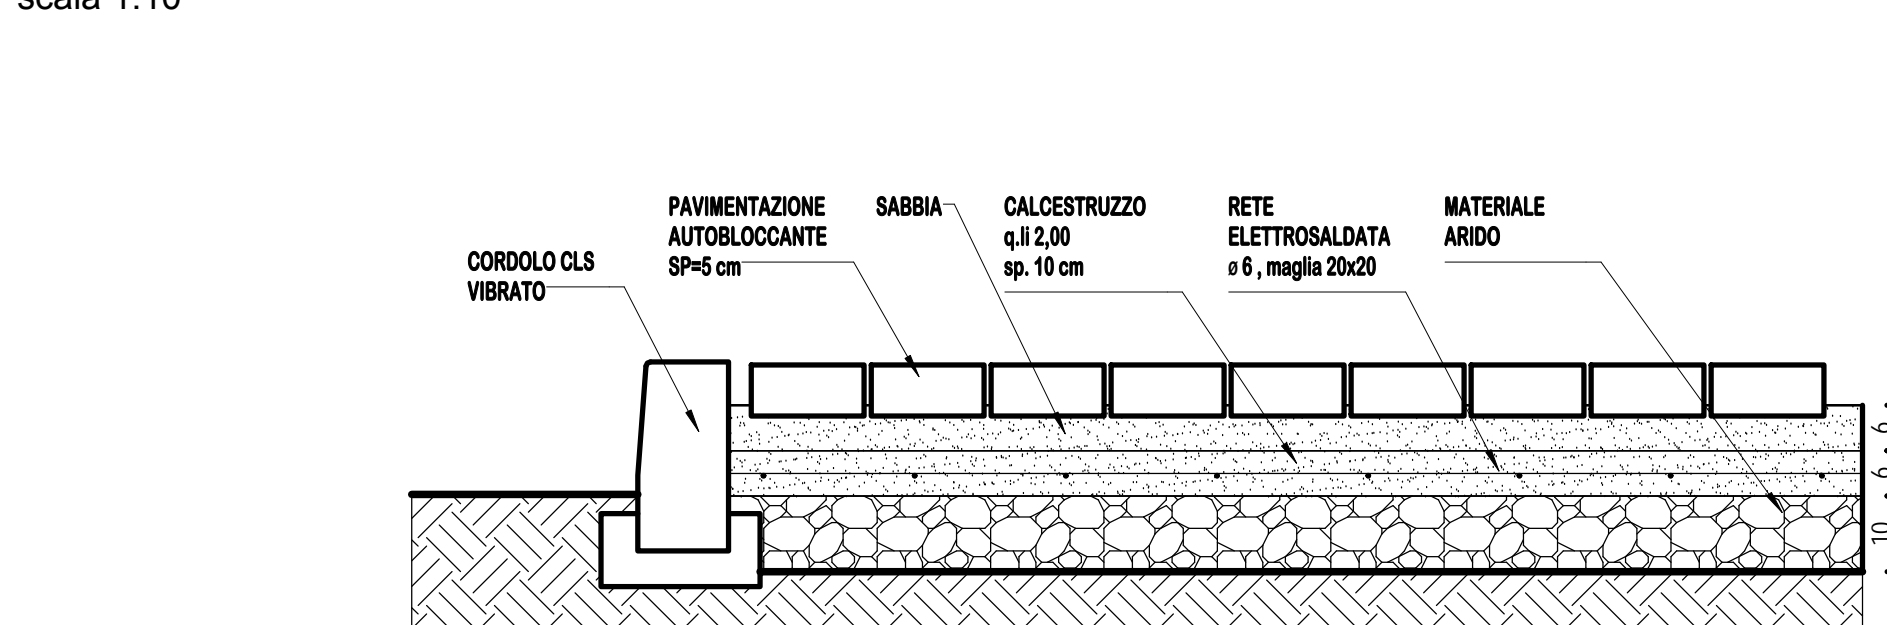

PARTICOLARE DEL MARCIAPIEDE ESISTENTE

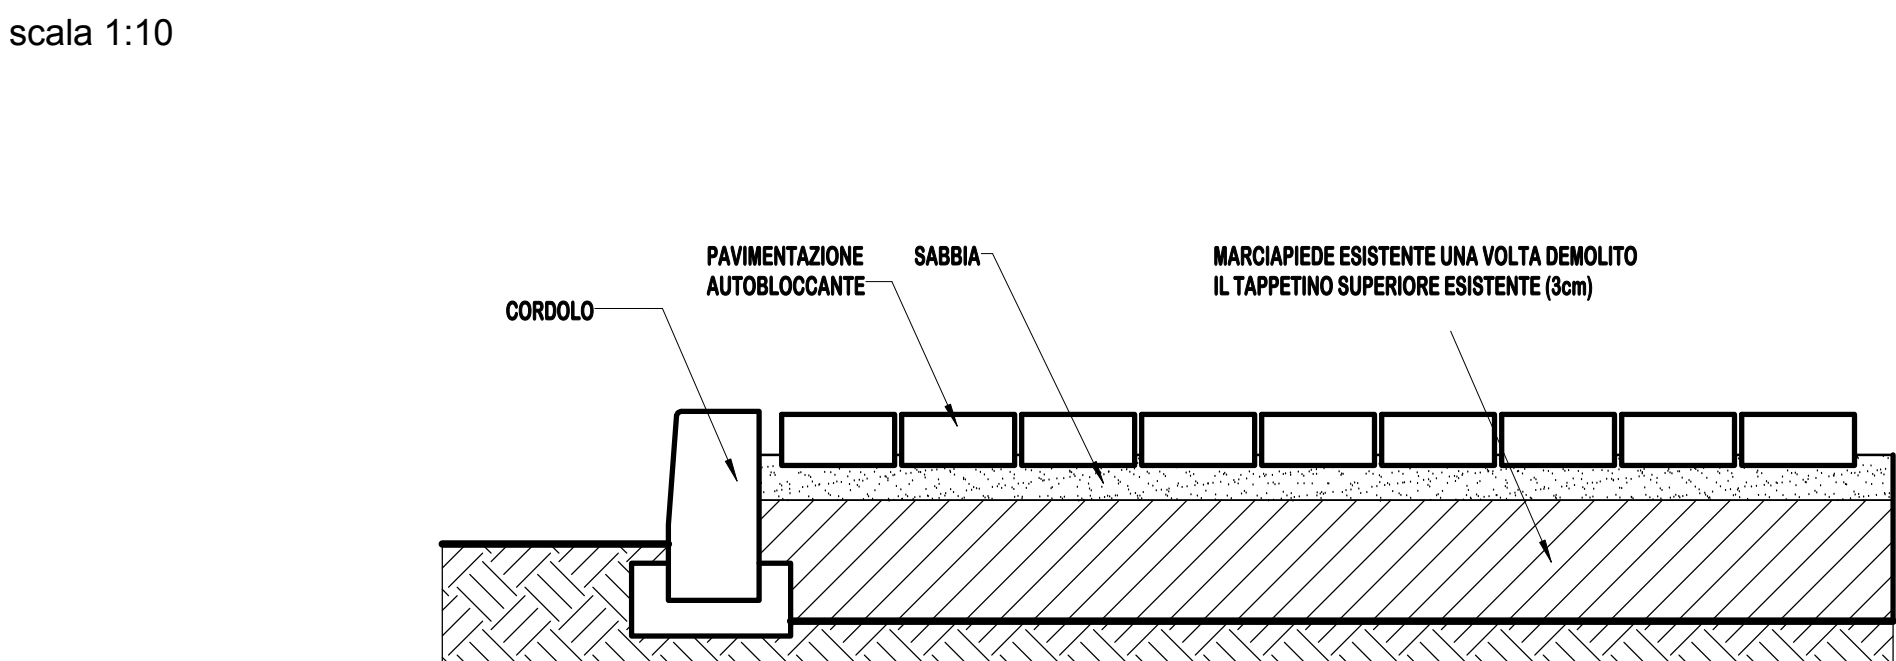

REGIONE PIEMONTE

COMUNE DI RIVAROLO CANAVESE

Ist. Comprensivo "G. Gozzano" - Sc. Sec. di I° grado Adeguamento fabbricati esistenti alla normativa di sicurezza antincendio

TAVOLA N.	
OE.06	
SCALA	
Come indicato	Sistemazioni esterne

COLLABORATORI

Ing. Giulio Vita
(Prato)

Ing. Nora Facchini
(Mantova)

IL PROGETTISTA

Ing. Francesco Vita
P.E.S. alto-ordine
Ingg. AG