

LEGENDA:

NOME DEL LOCALE	
col. piano	superficie
col. numero	col. nome
col. funzione	col. numero

□	CONTROSOFFITTO
○	TIPOLOGIE PARETI
○	TIPOLOGIE SOLAI
□	ABACO SERRAMENTI INTERNI
□	QUOTA PAVIMENTO FINITO
□	H PARAPETTO
□	PLUVIALE
□	DETTAGLIO

TABELLA CARATTERISTICHE DEI LOCALI


CONTROSOFFITTO
TIPOLOGIE PARETI
TIPOLOGIE SOLAI
ABACO SERRAMENTI INTERNI
QUOTA PAVIMENTO FINITO
H PARAPETTO
PLUVIALE
DETTAGLIO

LEGENDA INTERVENTI

LOCALI CARATTERIZZATI DA DISTACCAZIONE DELLA PAVIMENTAZIONE IN GOMMA. Si prevede il rifacimento delle pavimentazioni danneggiate in corrispondenza del bordo pista e delle aree annesse (accesso atleti fronte sud e zona pattinaggio pubblico).
E' inoltre prevista la sostituzione della pavimentazione in gomma anche all'interno degli spogliatoi atleti ed in corrispondenza dei corridoi di collegamento. Superficie di intervento: 1990 mq.

rimozione pavimento in gomma, eventuale risanamento
massetto e nuova pavimentazione in gomma 7-10 mm

- raccolto galleggiante
- barriera vapore in polietilene sp. 0,3mm
- isolamento termico in polistirolo espanso 25 kg/mc
- impermeabilizzazione con 7 membrane elastoplastiche spess. mm 2
- magrone di livellamento
- vespaio arenato ghiaia lavata

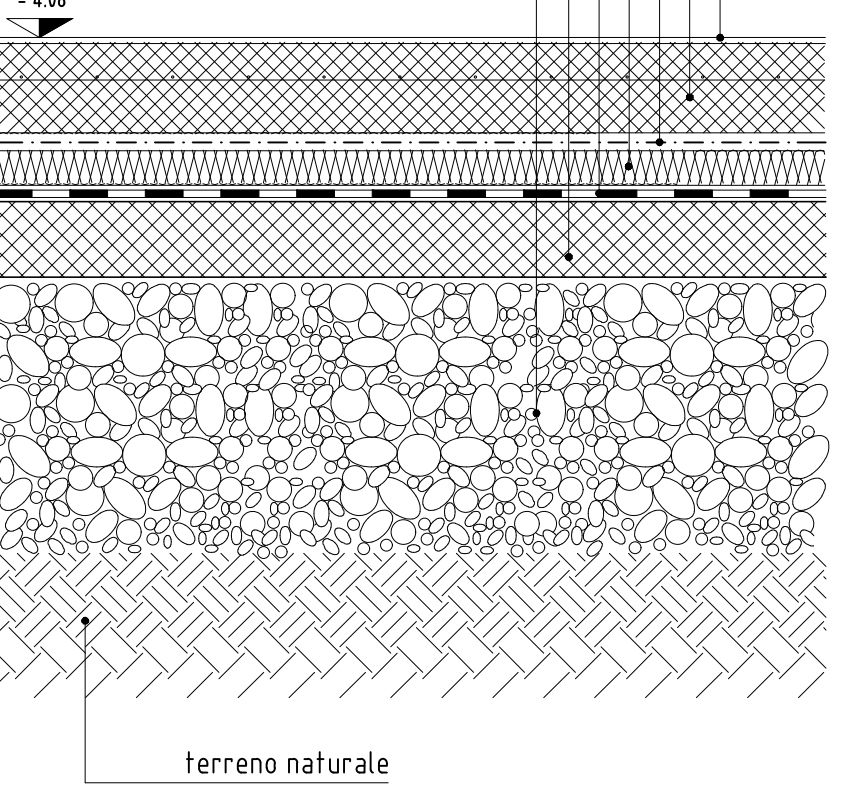

P02 LOCALI SPOGLIATOI e BORDO PISTA

STAZIONE APPALTANTE
S.C.R. Piemonte S.p.A. - Società di Committenza Regione Piemonte
Corso Marconi n. 10 - 10125 Torino
www.scr-piemonte.it

OGGETTO - REALIZZAZIONE DEGLI INTERVENTI DI MANUTENZIONE STRAORDINARIA E RIQUALIFICAZIONE PREVISTI ALL'INTERNO DEL PALAZZO DEL GHIACCIO DI TORRE PELLICE

GRUPPO DI PROGETTAZIONE:

mythos
Maurizio Comencini (architetto) S.p.A.
Sede legale: Via Trilussa, 61 - 10100 Asti
10100 Asti
Tel. 0113 411111
Via Lancia 13 - 10111 Asti
Via Lancia 13 - 10111 Asti
Via Lancia 13 - 10111 Asti
Via Lancia 13 - 10111 Asti

PROGETTO ESECUTIVO
ELABORATI GRAFICI
PROGETTO
PIANTA PIANO INTERRATO - RIFACIMENTO DELLE PAVIMENTAZIONI

G.A.E.007b

data: **maggio 2017**

scala: **1:100**

ID	Progetto 2017	Disegnato PROGETTO ESECUTIVO	MT	Vg. Silvia Giallini	Vg. Fabio Rossi
Revisione	01	Disegnato	Progettato	Verificato	Approvato