


PIANTA PIANO COPERTURA CON INDIVIDUAZIONE DEI PLUVIALI

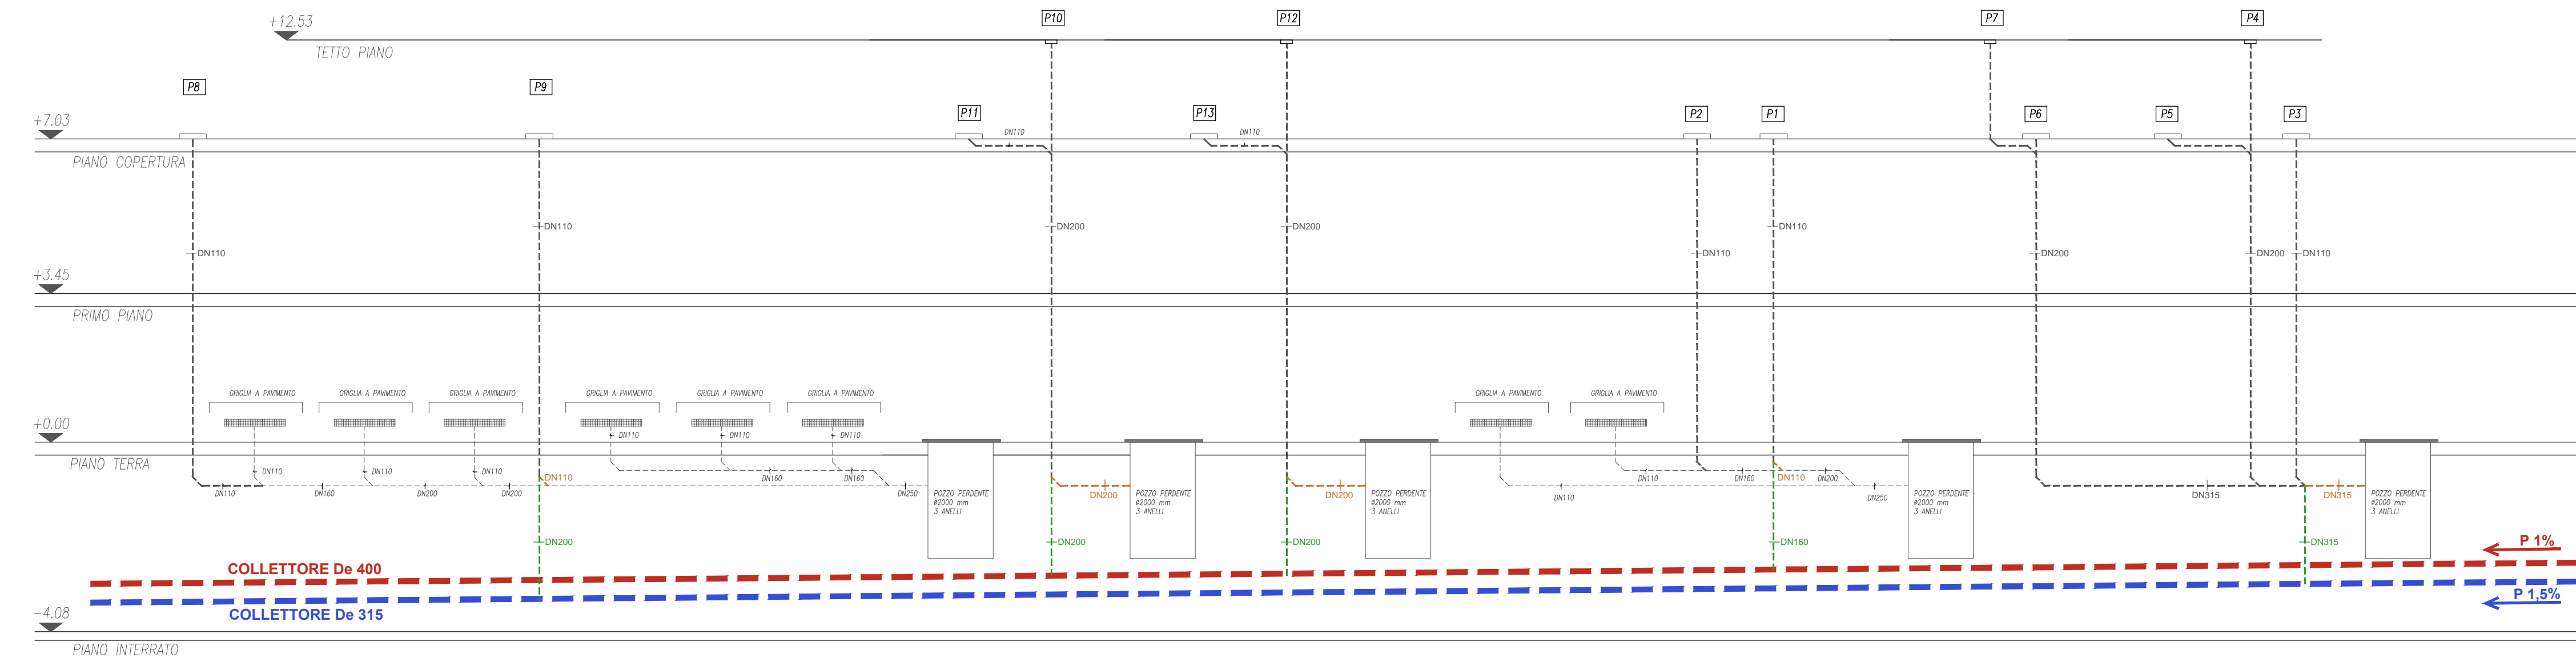

SCHEMA SMALTIMENTO ACQUE METEORICHE

LEGENDA INTERVENTI

- collettore sub orizzontale a gravità (pendenza 1%). De 315. Portata 82 l/s.
- collettore sub orizzontale a gravità (pendenza 1%). De 400. Portata 82+72 l/s (154 l/s).
- tratti di pluviale esistenti da mantenere
- tratti di pluviale da dismettere
- tratti di pluviale da realizzare ex novo



OGGETTO - REALIZZAZIONE DEGLI INTERVENTI DI MANUTENZIONE STRAORDINARIA E RIQUALIFICAZIONE PREVISTI ALL'INTERNO DEL PALAZZO DEL GHIACCIO DI TORRE PELLICE


GRUPPO DI PROGETTAZIONE:

mythos
Studio di Architettura e Urbanistica

Claudio Lucchin & Architetti Associati
Via Garibaldi, 60 - 39100 Bolzano

Coordinatore delle prestazioni specialistiche:

Attività di rilievo: arch. Daniela Vianier
Progettazione strutturale: arch. Ed. Vuilleumoz
Progettazione architettonica: arch. Giuseppino Carota
Progettazione impiantistica: ing. Stefano Borfante
Coordinamento della sicurezza in progettazione: ing. Roberto Tadda
Progettazione antincendio: dott. ing. Fabio Incanzi

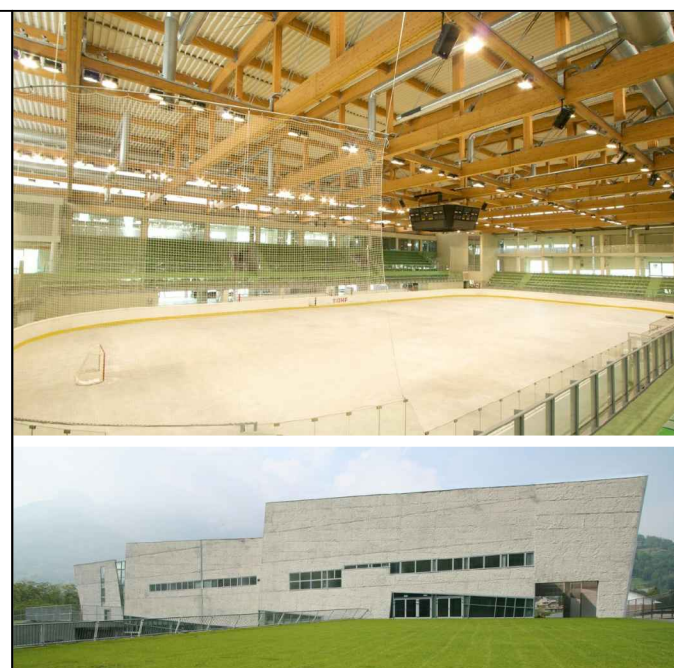

PROGETTO ESECUTIVO
ELABORATI GRAFICI ARCHITETTONICI
PLANIMETRIA SMALTIMENTO ACQUE METEORICHE
COPERTURA

data: maggio 2017 scala: 1:200

G.AE.E.015

00	maggio 2017	Emissione PROGETTO ESECUTIVO	MYT	Ing. Stefano Borfante	Ing. Fabio Incanzi
Revisione	Data	Descrizione	Emissione	Verifica	Approvazione