



DIREZIONE PROGETTI SPECIALI

NOME DELLA PROVINCIA PROVINCIA DI TORINO		NOME DEI COMUNI/ASL COMUNE DI TORINO	
SERVIZIO/LIVELLO PROGETTUALE L'intervento in oggetto è compreso con quanto previsto dall'art.1 della L.65/2012 "disposizione per la valorizzazione e la promozione turistica delle valli e dei comuni montani sede di Giochi Olimpici Invernali Torino 2006" - STUDIO DI FATTIBILITA'			
CODICE OPERA 13L65U06A		TITOLO INTERVENTO <i>Interventi di manutenzione straordinaria presso il Palazzo del Ghiaccio di corso Tazzoli - Torino</i>	
Elaborato n. 01		TITOLO TAVOLA PLANIMETRIA STATO DI FATTO	
DATA 27 FEBBRAIO 2015	SCALA 1:200	AREA PROGETTUALE -	
CODICE GENERALE ELABORATO 13L65U06A_01			
NOME FILE 13L65U06A.pdf			
VERSIONE	DATA	DESCRIZIONE	
0	23 giugno 2014	Prima redazione	
1	27 febbraio 2015	Revisione a seguito richieste Città di Torino	
PROGETTISTI  ARCHING srl via Susa 35 - Torino - tel 011 378010 - fax 011 338673 email s.depippo@archingsrl.it		TIMBRI - FIRME  Responsabile del progetto: ing. Stefano De Pippo	
ATI ESECUTRICE		TIMBRI - FIRME	
ORGANISMO DI CONTROLLO Responsabile di Commessa:		S.C.R. PIEMONTE S.p.A. Responsabile del Procedimento: arch. Bruno SMANIA	

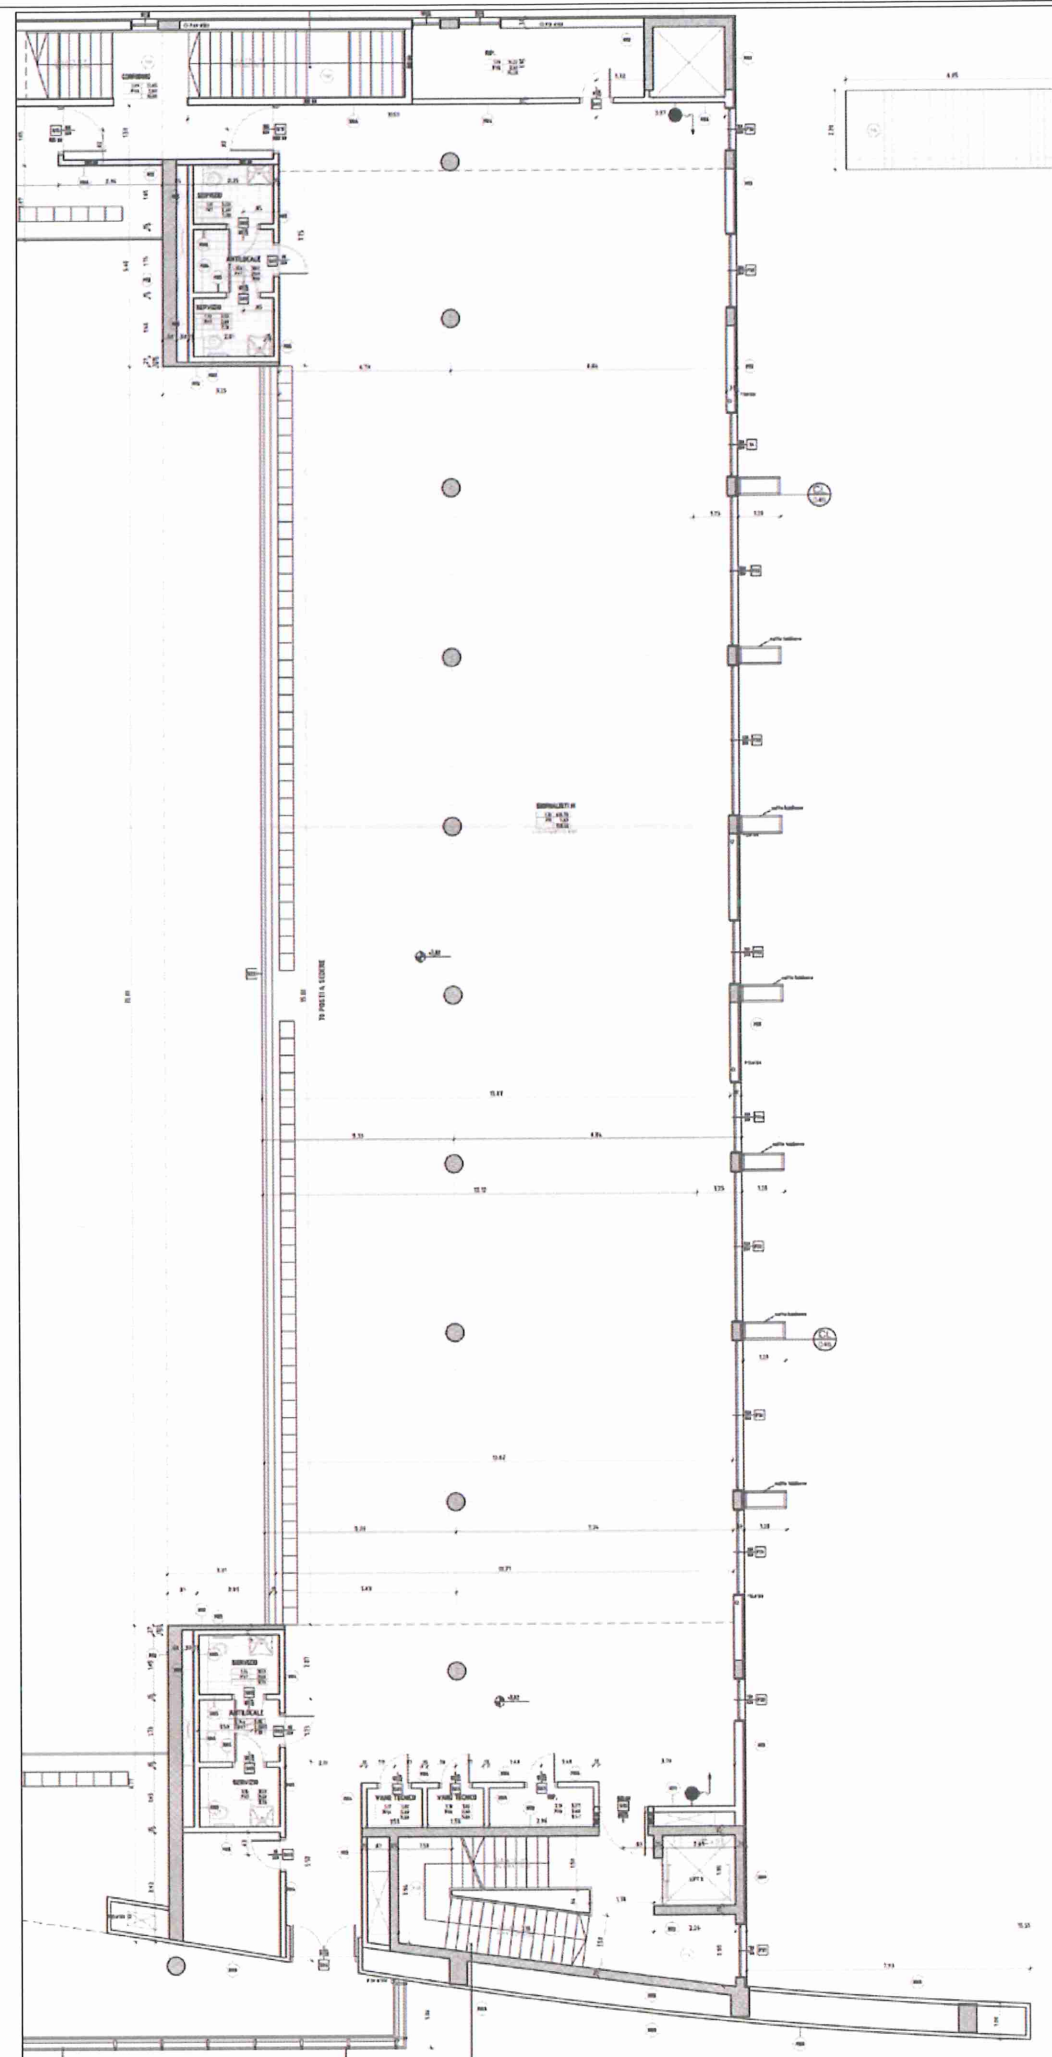


DIREZIONE PROGETTI SPECIALI

NOME DELLA PROVINCIA PROVINCIA DI TORINO		NOME DEI COMUNI/ASL COMUNE DI TORINO	
SERVIZIO/LIVELLO PROGETTUALE L'intervento in oggetto è compreso con quanto previsto dall'art.1 della L.65/2012 "disposizione per la valorizzazione e la promozione turistica delle valli e dei comuni montani sede di Giochi Olimpici Invernali Torino 2006" - STUDIO DI FATTIBILITA'			
CODICE OPERA 13L65U06A		TITOLO INTERVENTO <i>Interventi di manutenzione straordinaria presso il Palazzo del Ghiaccio di corso Tazzoli - Torino</i>	
Elaborato n. 02		TITOLO TAVOLA PLANIMETRIA SOVRAPPOSIZIONE	
DATA 27 FEBBRAIO 2015	SCALA 1:200	AREA PROGETTUALE -	
CODICE GENERALE ELABORATO 13L65U06A_02			
NOME FILE 13L65U06A.pdf			
VERSIONE	DATA	DESCRIZIONE	
0	23 giugno 2014	Prima redazione	
1	27 febbraio 2015	Revisione a seguito richieste Città di Torino	
<div> <div> PROGETTISTI  ARCHING srl via Susa 35 - Torino - tel 011 378010 - fax 011 338673 email s.depippo@archingsrl.it </div> <div> TIMBRI - FIRME  Dott. Ing. STEFANO DE PIPPO n. 6923 T Responsabile del progetto: ing. Stefano De Pippo </div> </div>			
ATI ESECUTRICE		TIMBRI - FIRME	
ORGANISMO DI CONTROLLO		S.C.R. PIEMONTE S.p.A.	
Responsabile di Commessa:		Responsabile del Procedimento: arch. Bruno SMANIA	

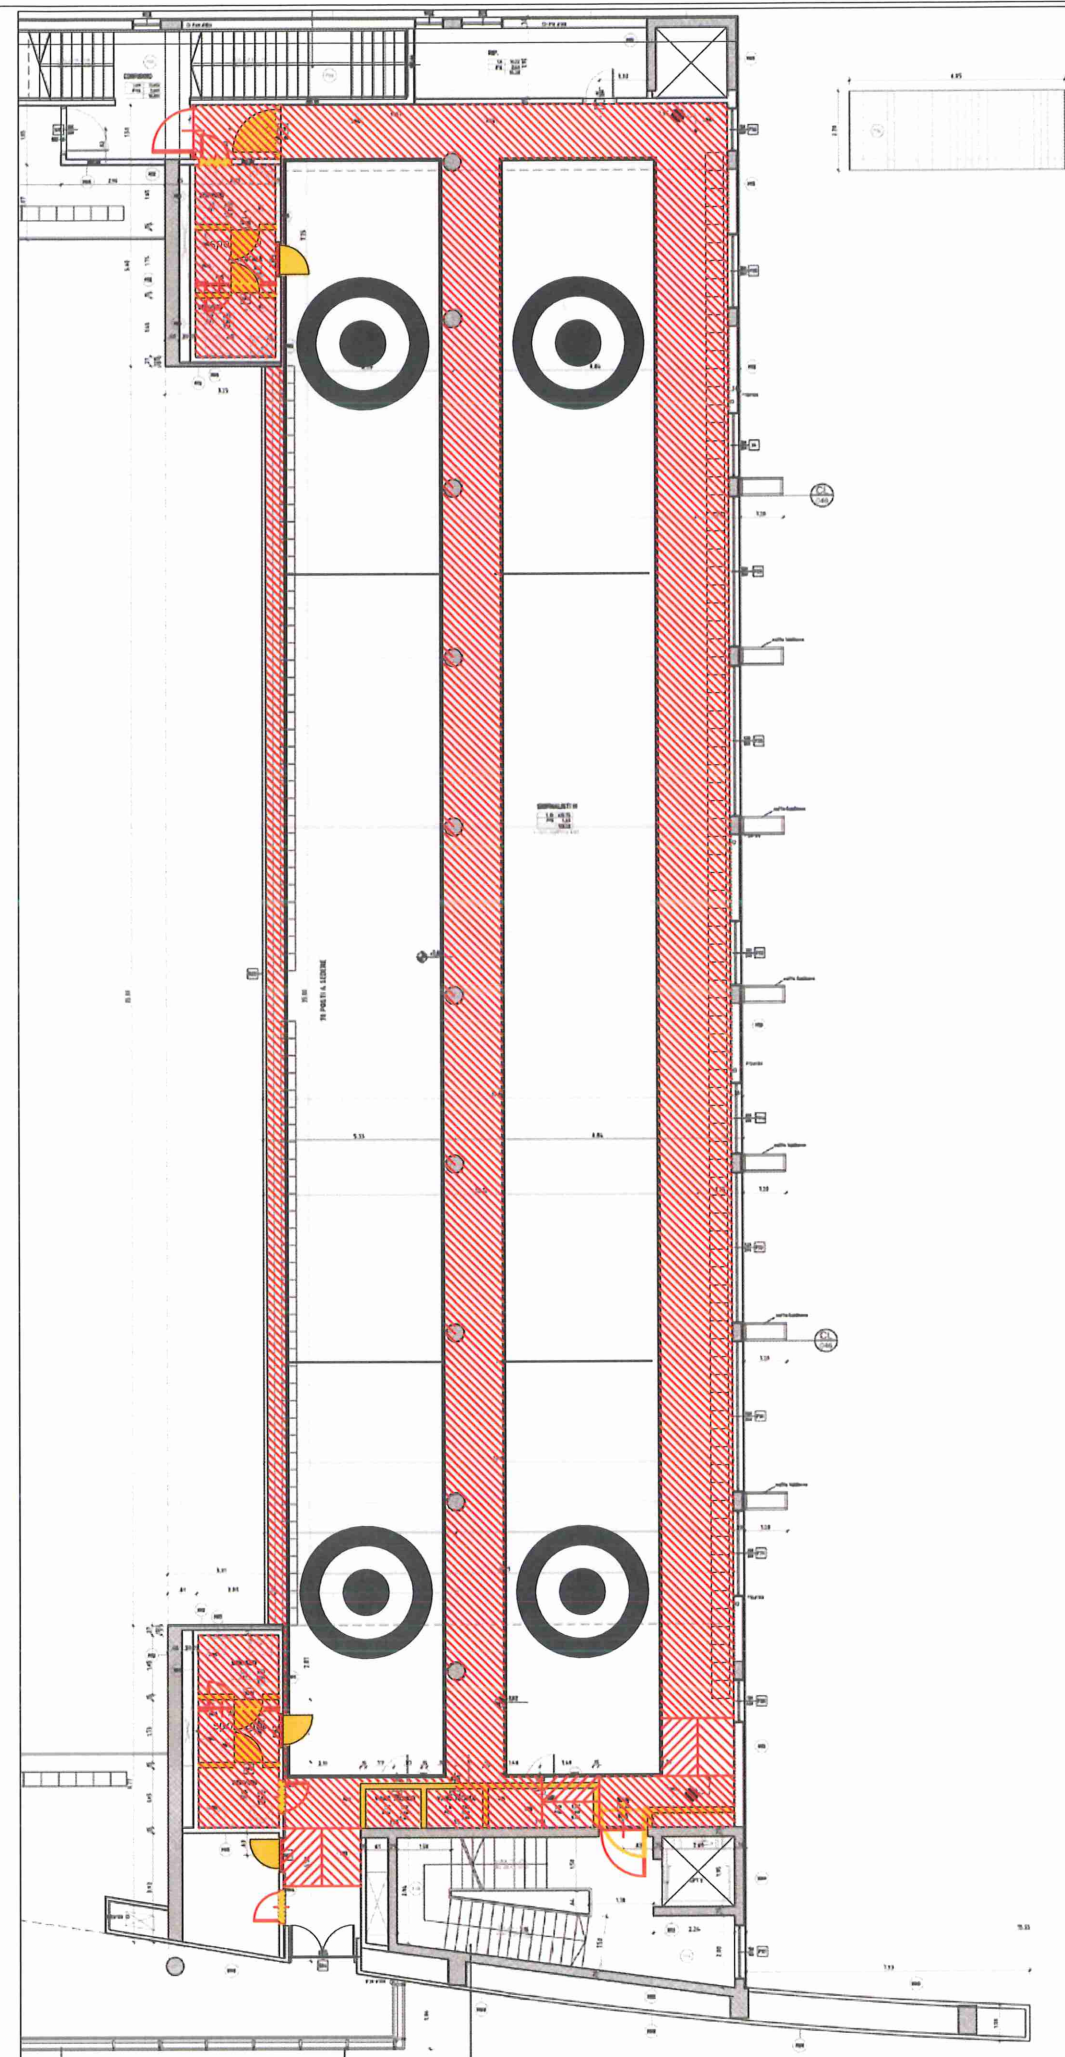


DIREZIONE PROGETTI SPECIALI

NOME DELLA PROVINCIA PROVINCIA DI TORINO		NOME DEI COMUNI/ASL COMUNE DI TORINO	
SERVIZIO/LIVELLO PROGETTUALE L'intervento in oggetto è compreso con quanto previsto dall'art.1 della L.65/2012 "disposizione per la valorizzazione e la promozione turistica delle valli e dei comuni montani sede di Giochi Olimpici Invernali Torino 2006" - STUDIO DI FATTIBILITA'			
CODICE OPERA 13L65U06A		TITOLO INTERVENTO <i>Interventi di manutenzione straordinaria presso il Palazzo del Ghiaccio di corso Tazzoli - Torino</i>	
Elaborato n. 03		TITOLO TAVOLA PLANIMETRIA STATO IN PROGETTO	
DATA 27 FEBBRAIO 2015	SCALA 1:200	AREA PROGETTUALE -	
CODICE GENERALE ELABORATO 13L65U06A_03			
NOME FILE 13L65U06A.pdf			
VERSIONE	DATA	DESCRIZIONE	
0	23 giugno 2014	Prima redazione	
1	27 febbraio 2015	Revisione a seguito richieste Città di Torino	
PROGETTISTI  ARCHING srl via Susa 35 - Torino - tel 011 378010 - fax 011 338673 email s.depippo@archingsrl.it			
ATI ESECUTRICE		TIMBRI - FIRME  Responsabile del progetto: ing. Stefano De Pippo	
ORGANISMO DI CONTROLLO Responsabile di Commessa:		S.C.R. PIEMONTE S.p.A. Responsabile del Procedimento: arch. Bruno SMANIA	

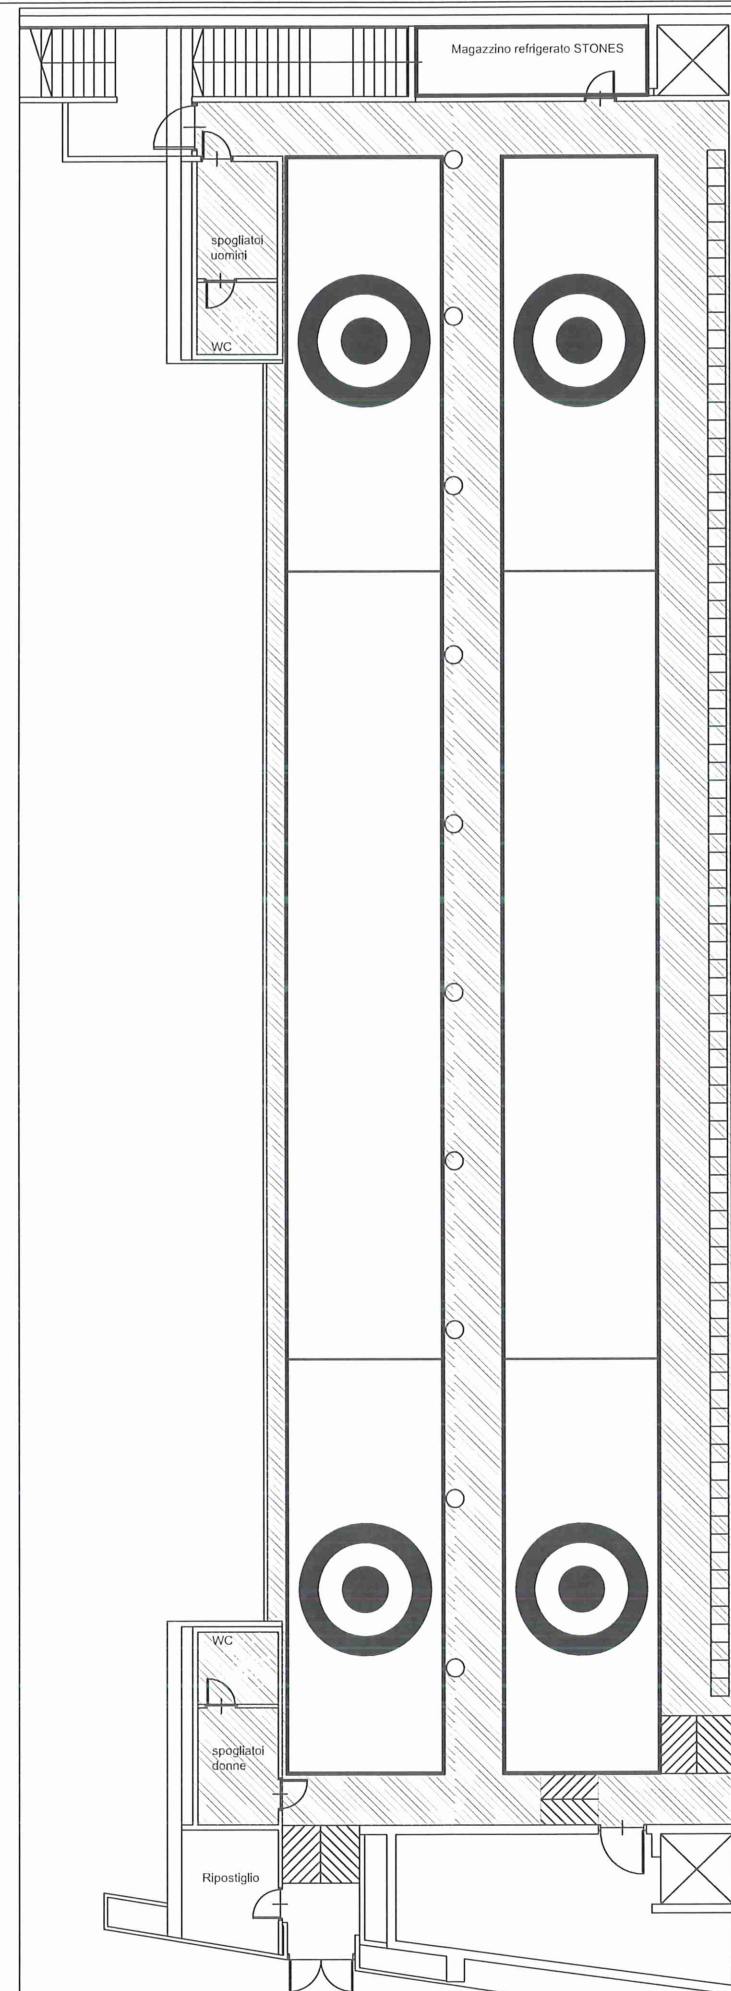

DIREZIONE PROGETTI SPECIALI

NOME DELLA PROVINCIA PROVINCIA DI TORINO		NOME DEI COMUNI/ASL COMUNE DI TORINO	
SERVIZIO/LIVELLO PROGETTUALE L'intervento in oggetto è compreso con quanto previsto dall'art.1 della L.65/2012 "disposizione per la valorizzazione e la promozione turistica delle valli e dei comuni montani sede di Giochi Olimpici Invernali Torino 2006" - STUDIO DI FATTIBILITA'			
CODICE OPERA 13L65U06A		TITOLO INTERVENTO <i>Interventi di manutenzione straordinaria presso il Palazzo del Ghiaccio di corso Tazzoli - Torino - NUOVA PISTA CURLING</i>	
Elaborato n. 03		TITOLO TAVOLA IMPIANTO DI CLIMATIZZAZIONE - PLANIMETRIA STATO IN PROGETTO	
DATA 27 FEBBRAIO 2015	SCALA 1:200	AREA PROGETTUALE -	
CODICE GENERALE ELABORATO 13L65U06A_04			
NOME FILE 13L65U06A.pdf			
VERSIONE	DATA	DESCRIZIONE	
0	23 giugno 2014	Prima redazione	
1	27 febbraio 2015	Revisione a seguito richieste Città di Torino	
PROGETTISTI		TIMBRI - FIRME	
 ARCHING srl via Susa 35 - Torino - tel 011 378010 - fax 011 338673 email s.depippo@archingsrl.it		 Responsabile del progetto: ing. Stefano De Pippo	
ATI ESECUTRICE		TIMBRI - FIRME	
ORGANISMO DI CONTROLLO		S.C.R. PIEMONTE S.p.A.	
Responsabile di Commessa:		Responsabile del Procedimento: arch. Bruno SMANIA	

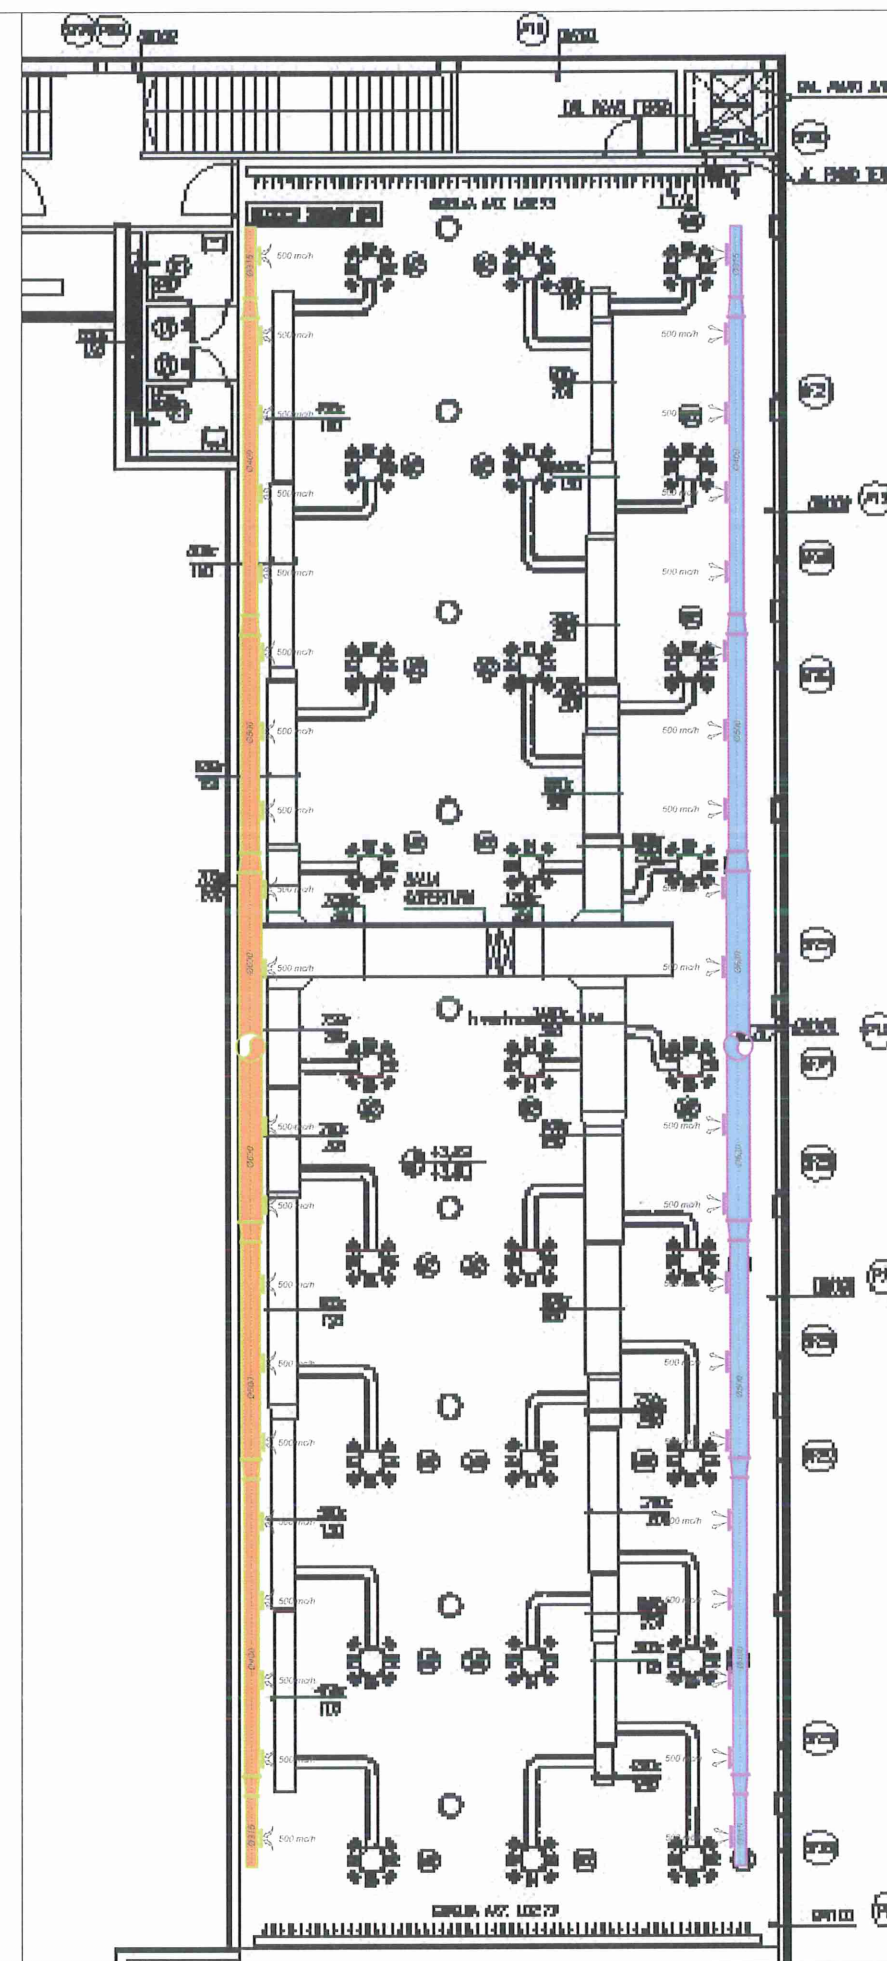

PLANIMETRIA - scala 1:200