



**PROGETTO DI RISTRUTTURAZIONE CON  
AMPLIAMENTO E RIASSETTO FUNZIONALE  
DELLA CASA DI RIPOSO "CAP. LUIGI  
ZABERT" AI FINI DELL'ACCREDITAMENTO  
ISTITUZIONALE** (edificio den. Boero Nuovo)

RE DGR 25 - 12129 del 14/09/09 - DGR 45 - 4248 del 30/07/2012

VALFENERA, VIA F. BINELLI, 34

Proprietà / Committente:  
IPAB CAP. L. ZABERT  
VIA BINELLI, 34  
14017 - VALFENERA (AT)

Responsabile Unico del Procedimento (R.U.P.):  
Arch. Roberta CARDACI

**GRUPPO DI PROGETTAZIONE:**

Responsabile progetto:

**Ing. Fiore MAZZA**  
Ord. Ing. Prov. TO - n.4935

Raggruppamento Temporaneo di Professionisti:

Ing. MAZZA FIORE  
Ord. Ing. Prov. TO - 4935  
(Progettazione architettonica e strutturale)

Arch. GALLINA GIANFRANCO  
Ord. Arch. Prov. TO - n.2920  
(Progettazione architettonica e strutturale)

Ing. TANNOLA LUIGI  
Ord. Ing. Prov. TO - n. 4859x  
(Progettazione impianti elettrici e speciali)

P.L. BASSO MAURIZIO  
Collegio P.L. Prov. TO - n. 1431  
(Progettazione impianti meccanici)

Collaborazione:  
Arch. TESSARIN GIACOMO  
Arch. MAZZA LUCA

Oggetto tavola:

*Rappresentazione grafica schematica  
degli interventi da realizzare  
(sovrapposizioni)*

*- Piano interrato, piano primo, piano  
secondo*

Scala:

1/100

Data:

Settembre 2014

nome file:

Livello progettazione:

☐ Progetto preliminare

☐ Progetto definitivo

☒ Progetto esecutivo

rev.:

data:

redaz.:

controllo:

autorizzazione:

Responsabile progetto :

n° tavola:

**P8.2**

**LEGENDA:**



**DEMOLIZIONI/RIMOZIONI DA ESEGUIRE**


- \* rimozione porte interne, sanitari e rubinetterie
- \* demolizione pavimenti, sottofondi e tramezzature interne e rivestimenti in piastrelle ove presenti sui muri da conservare
- \* demolizione murature esterne
- \* rimozione impianti



**NUOVE COSTRUZIONI**

- \* costruzione struttura in ampliamento in c.a.
- \* realizzazione murature interne ed esterne
- \* realizzazione sottofondi, pavimenti e rivestimenti
- \* formazione intonaci interni ed esterni
- \* esecuzione di tinteggiature interne ed esterne
- \* realizzazione impianti meccanici, elettrici e speciali

PIANTA PIANO PRIMO

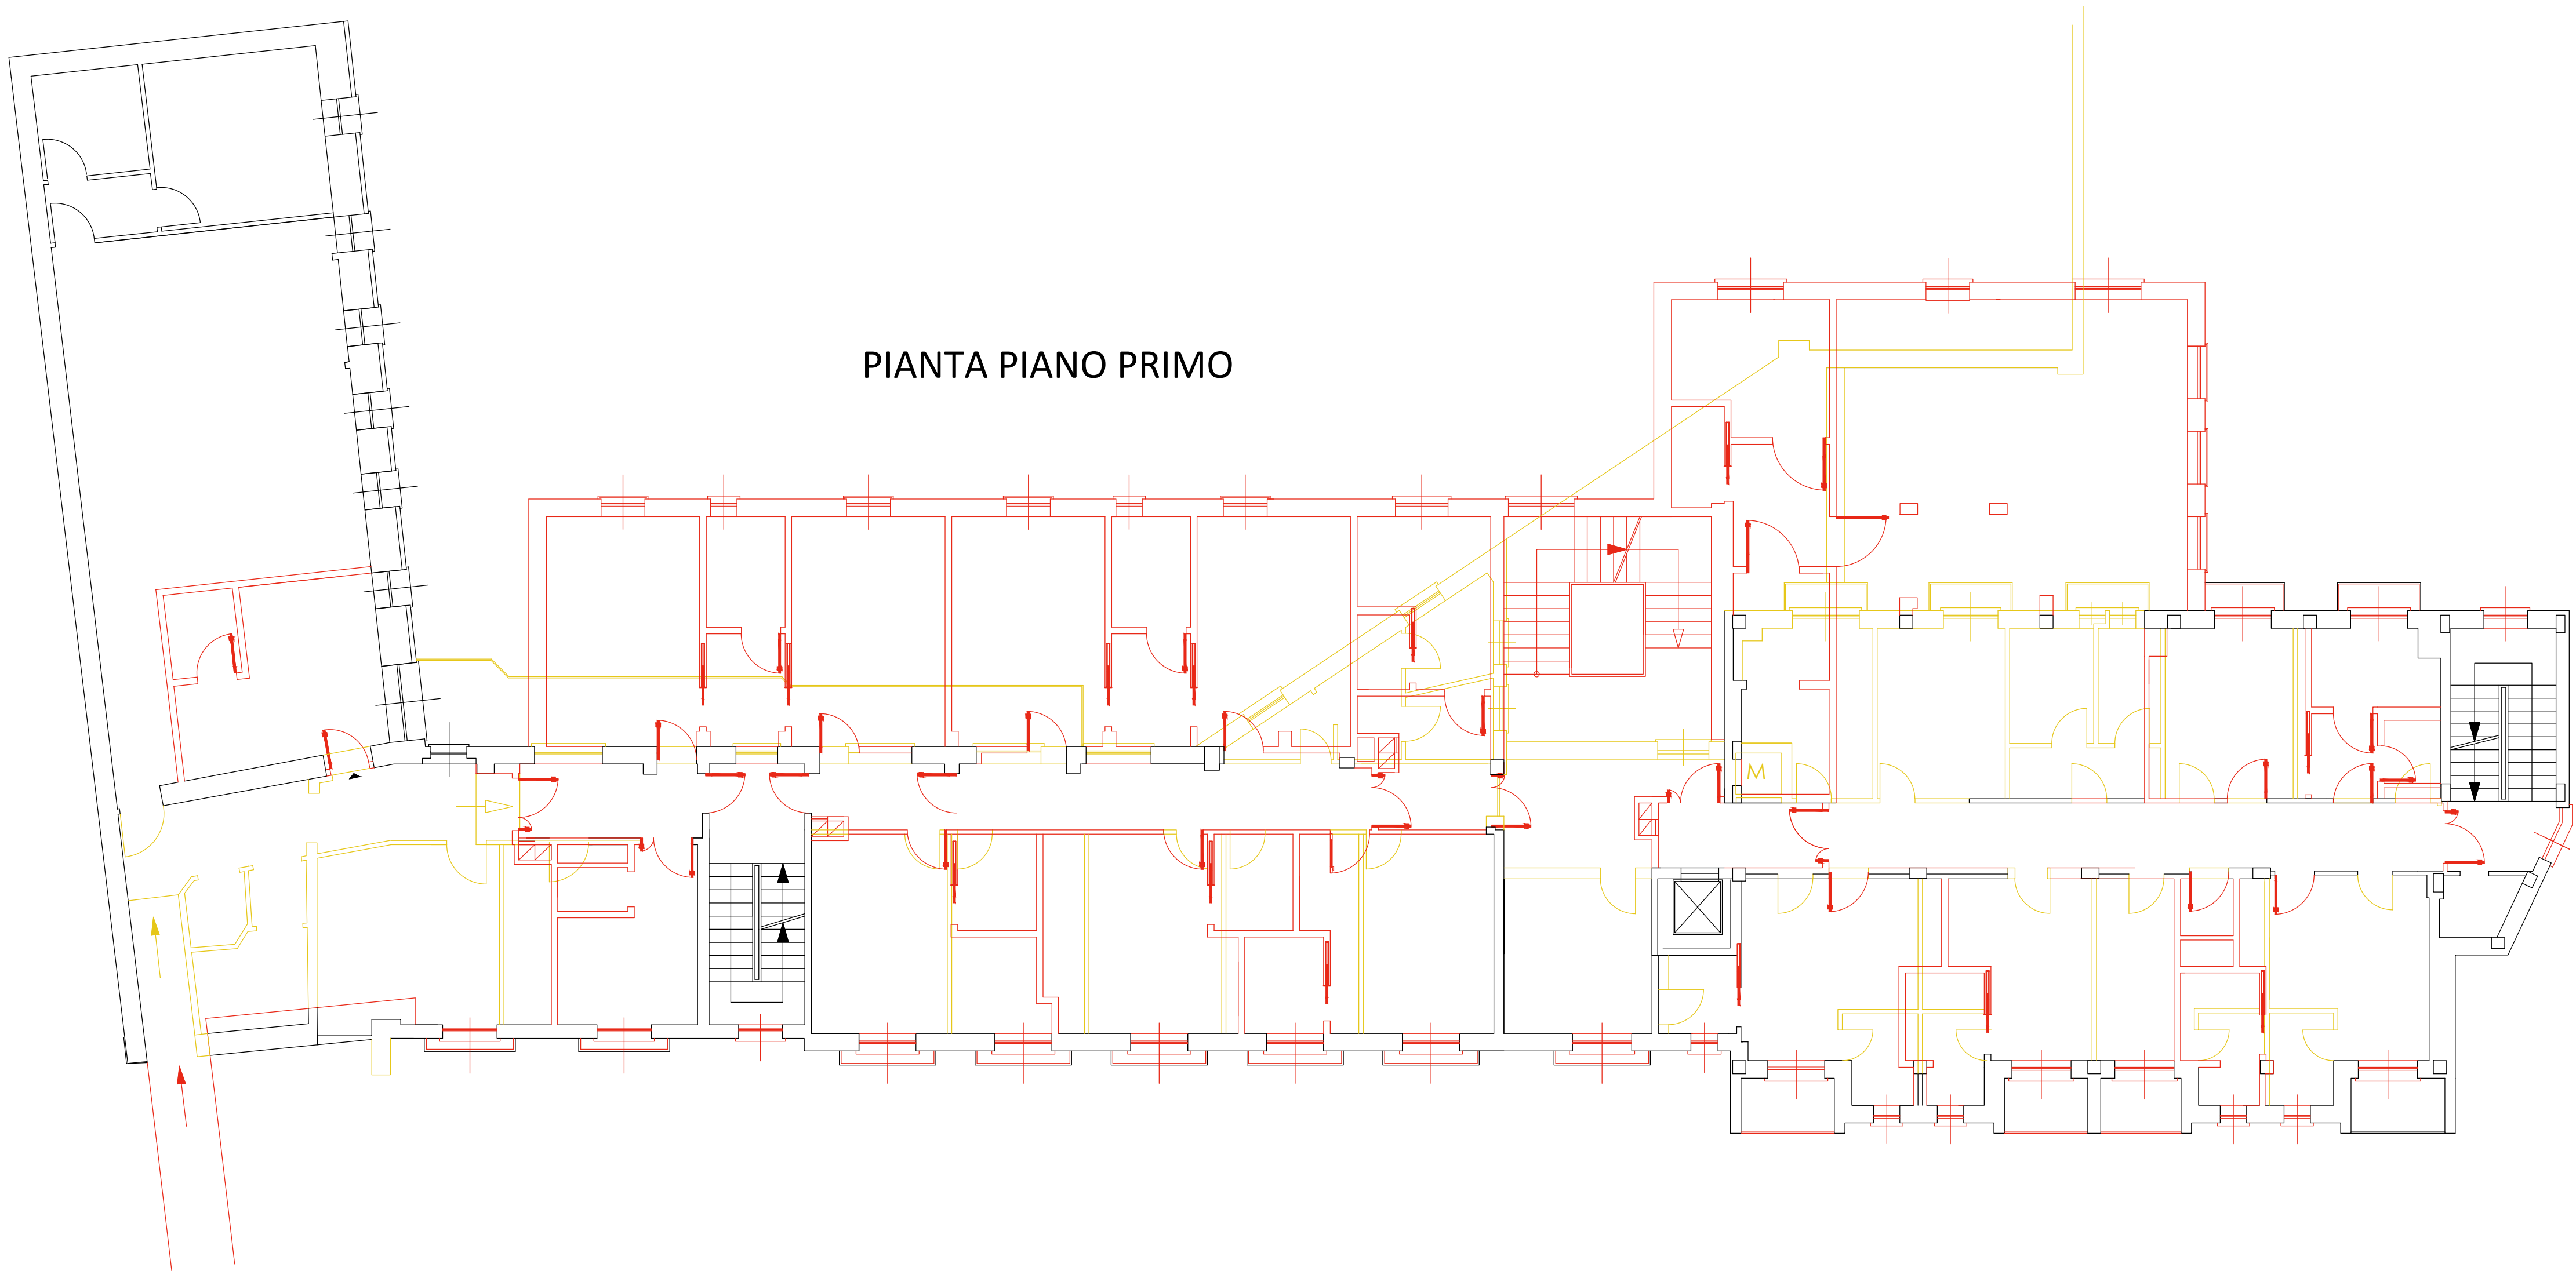

PIANTA PIANO SECONDO



PIANTA PIANO INTERRATO

