




STATO ATTUALE
Pianta piano terra scala 1:100

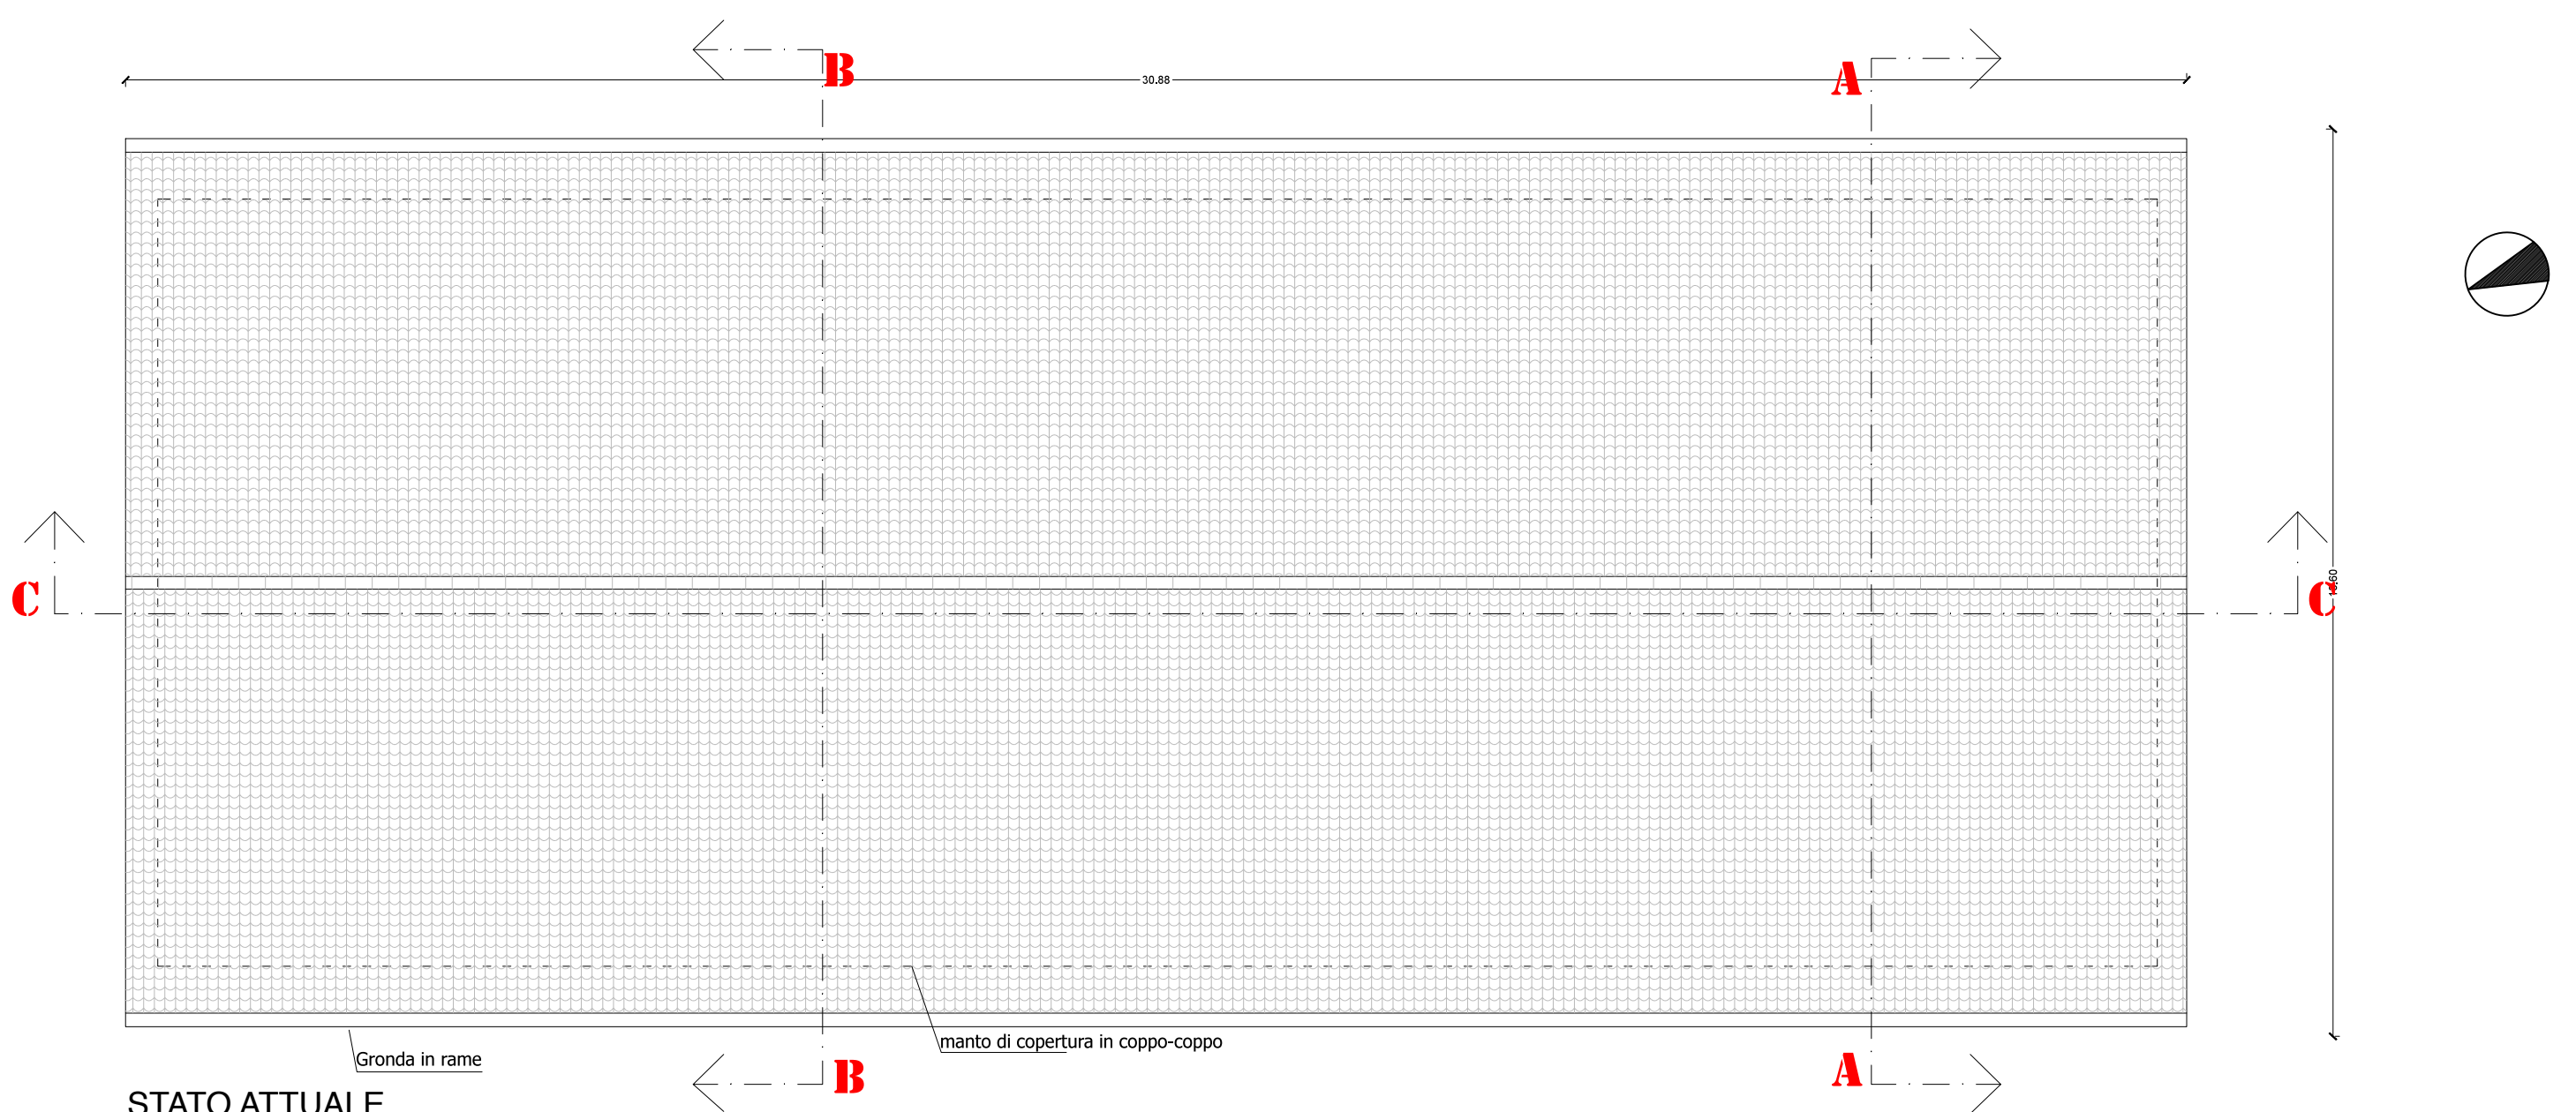


STATO ATTUALE
Pianta copertura scala 1:100

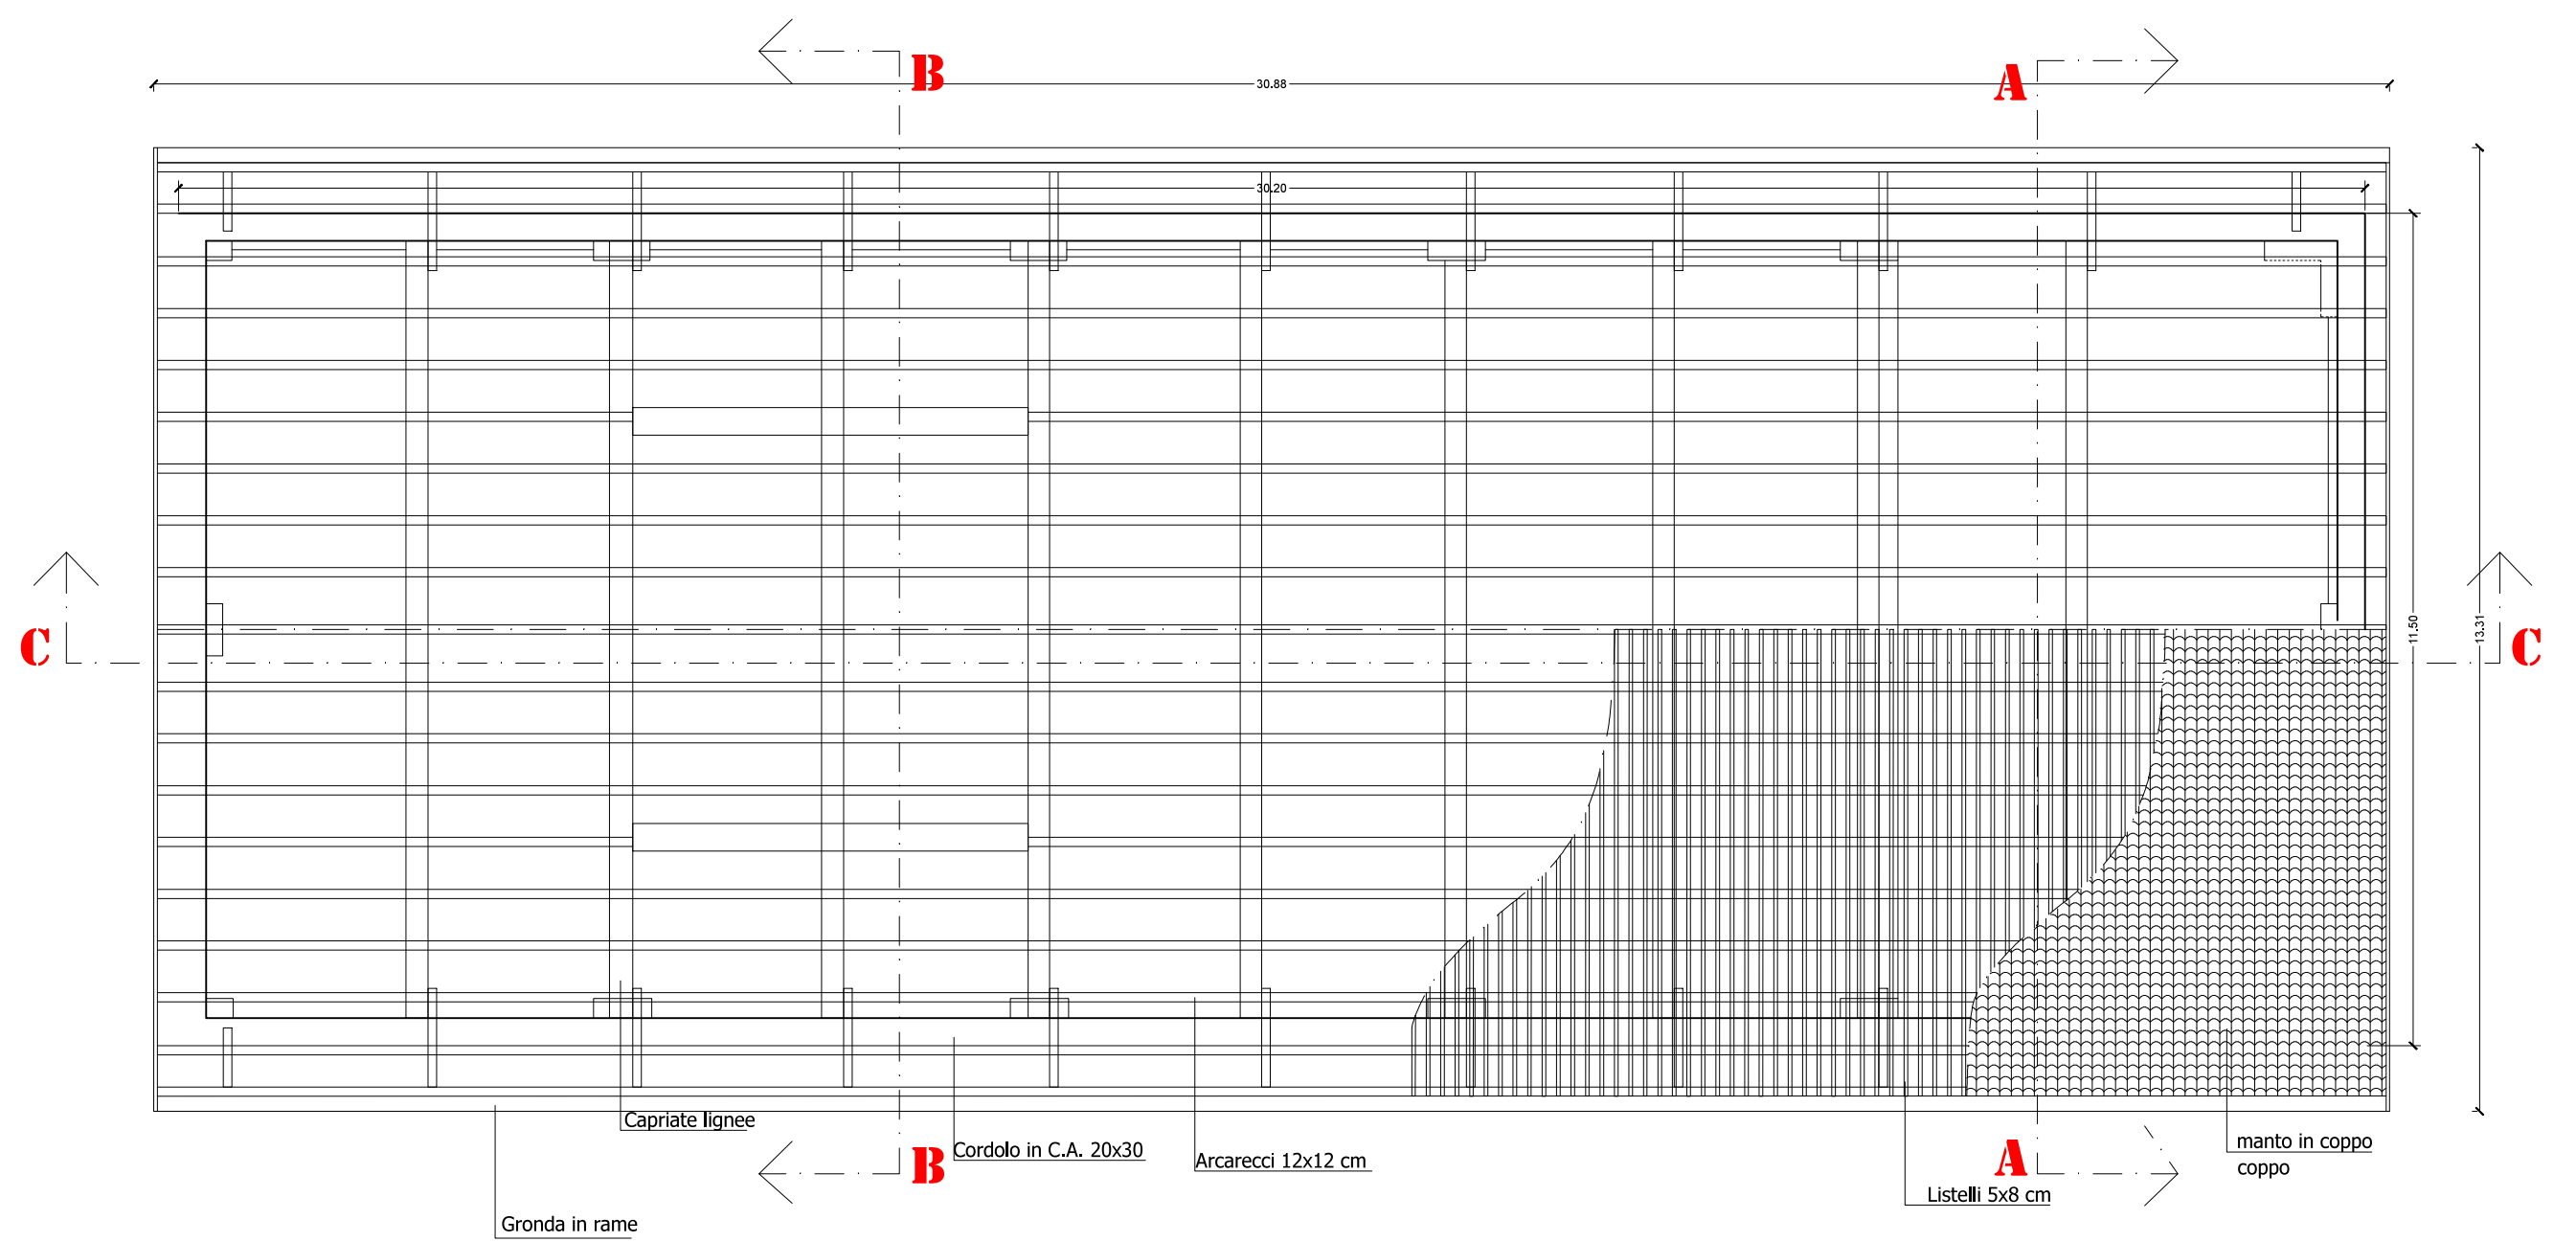


STATO ATTUALE
Pianta orditura solaio copertura scala 1:100

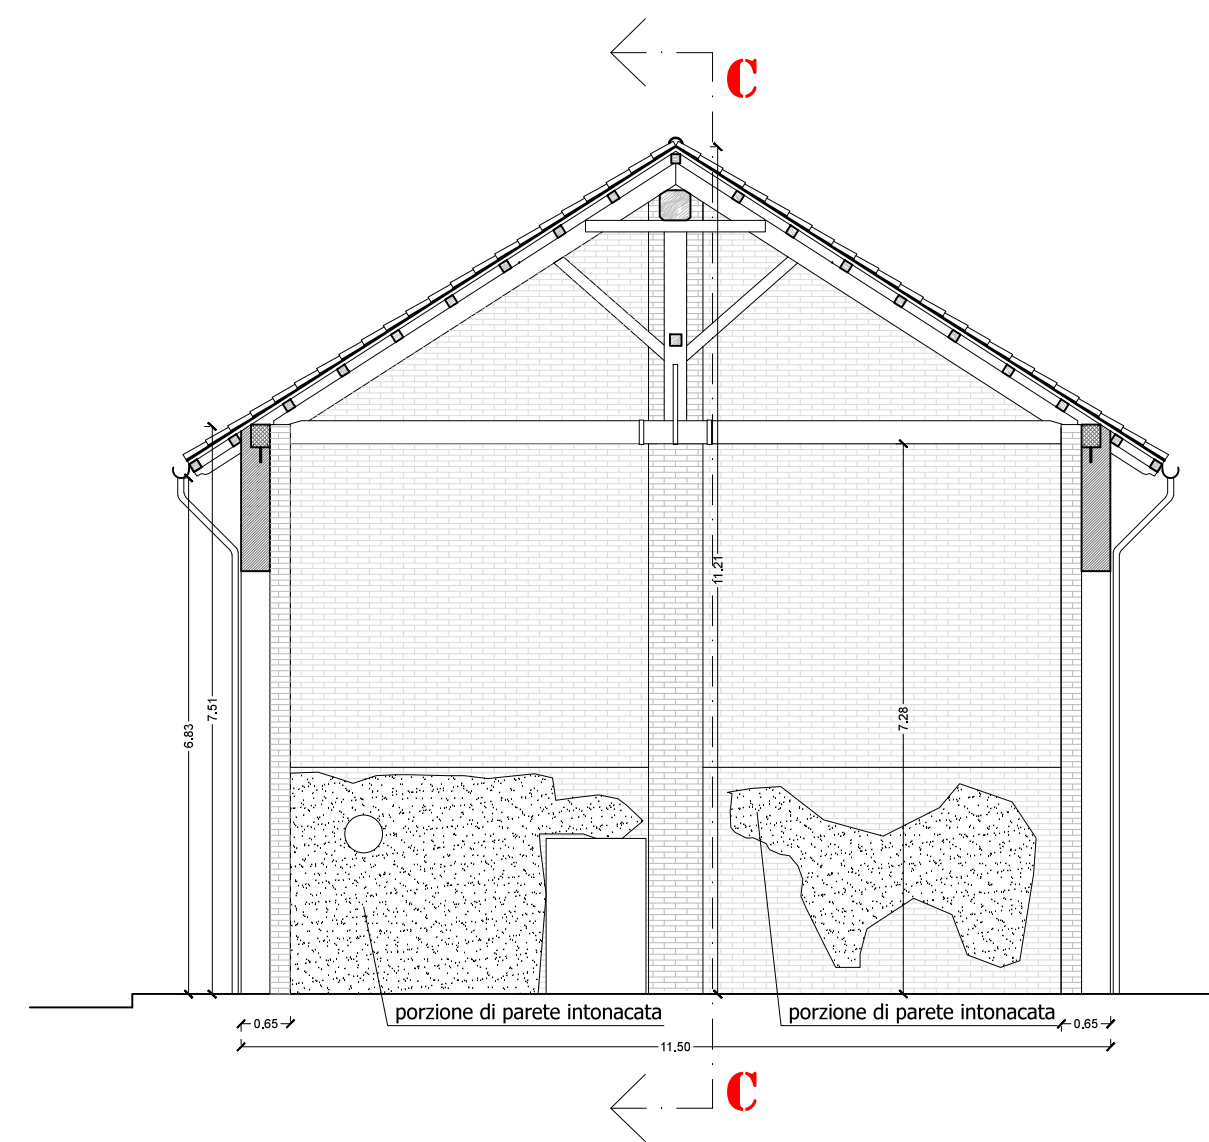

STATO ATTUALE
Sezione AA 1:100

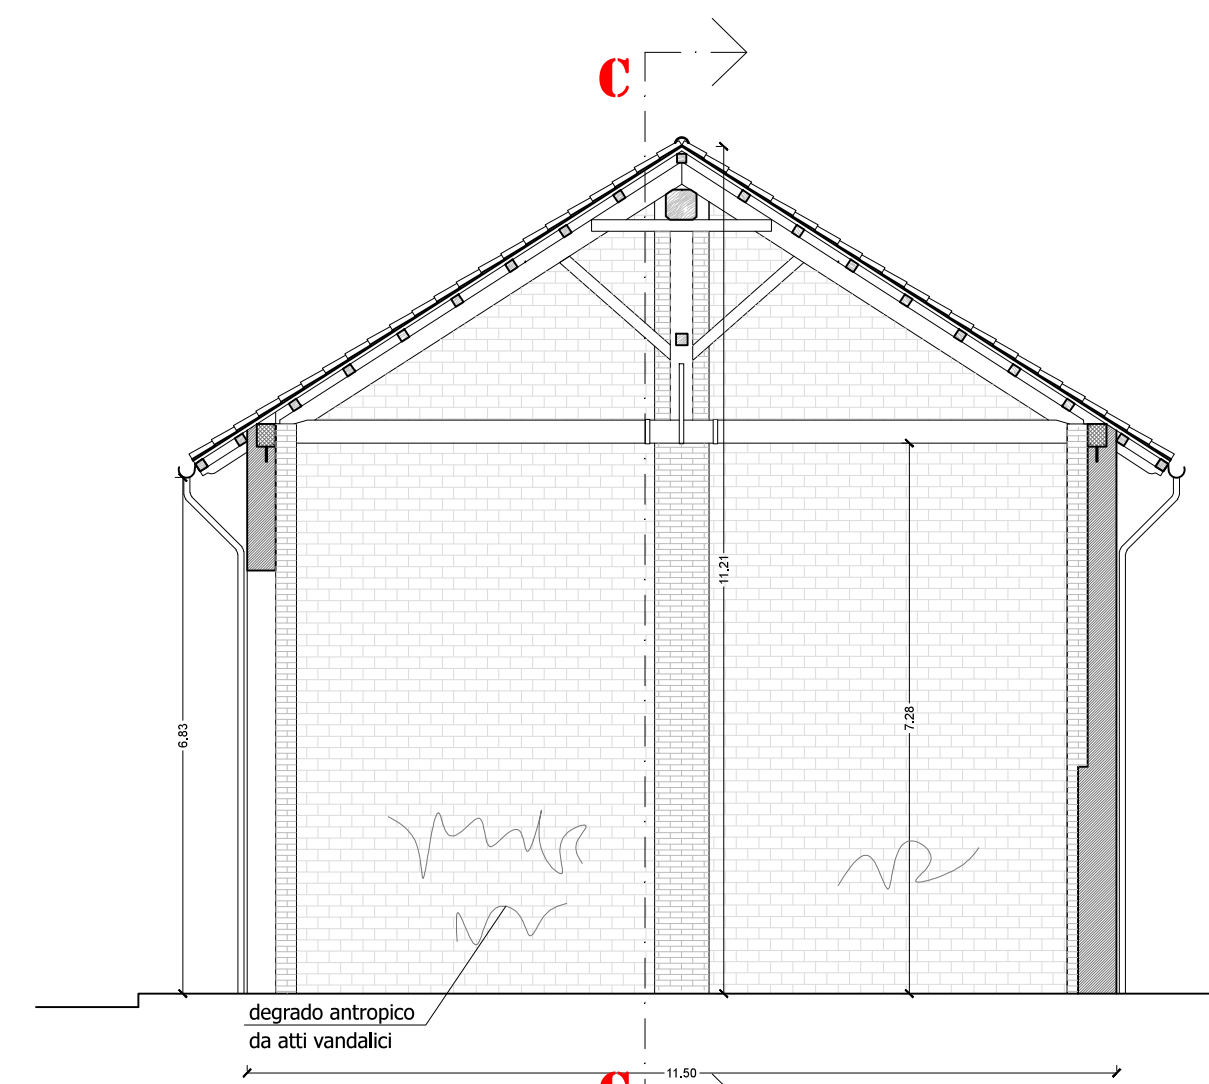

STATO ATTUALE
Sezione BB 1:100

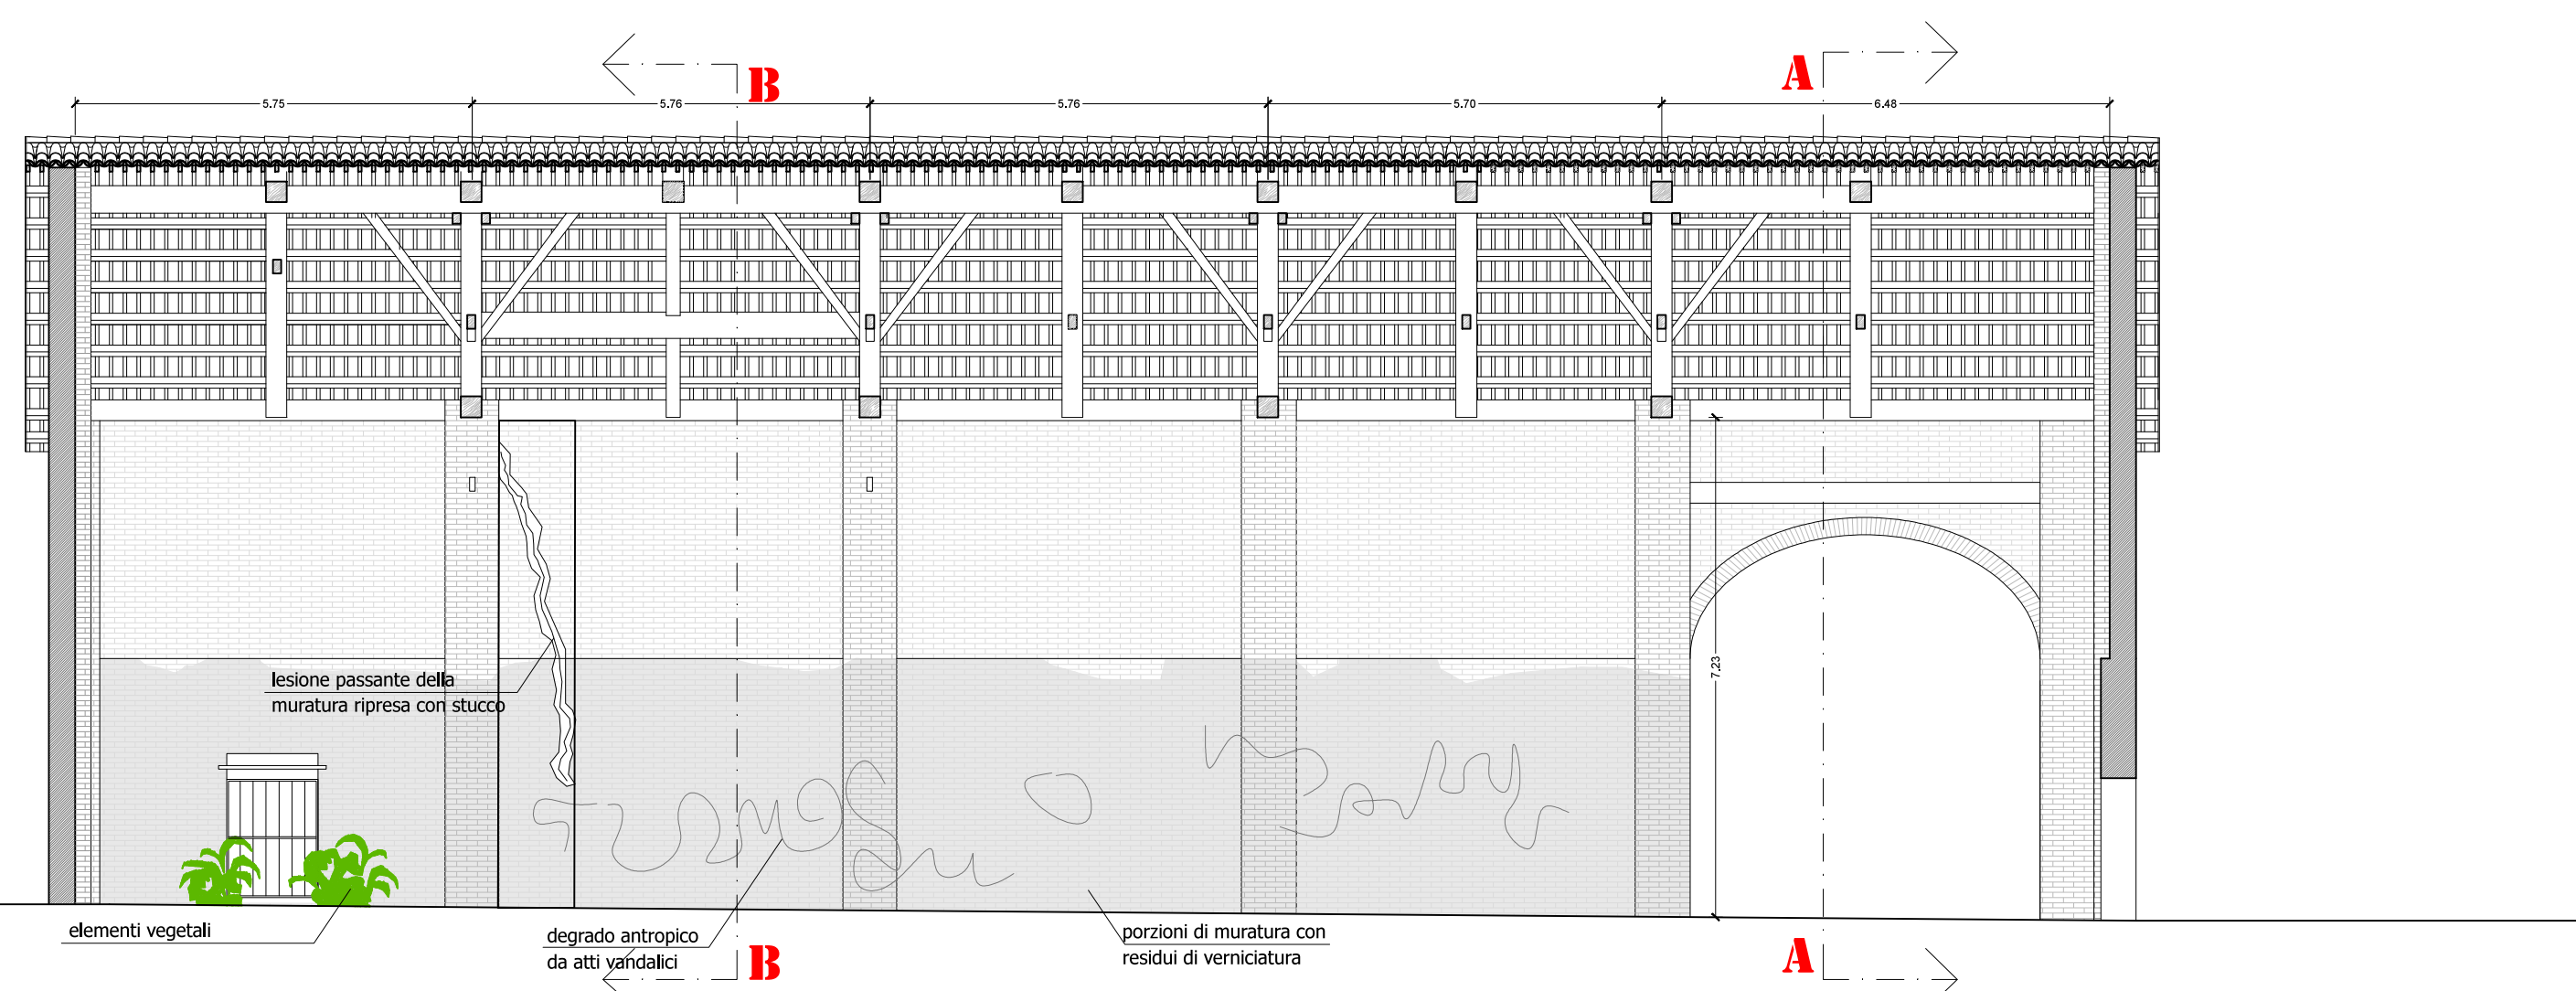

STATO ATTUALE
Sezione CC 1:100

 REGIONE PIEMONTE  COMUNE DI ASTI	PISU Asti - Ovest Programma operativo regionale 2007/2013 finanziato dal F.E.S.R. a titolo dell'obiettivo "Competitività ed occupazione" Asse III.2.2 "Riqualificazione aree degradate". Progetto Integrato di Sviluppo Urbano (P.I.S.U.) denominato "Asti - Ovest".		
Scheda 5	NUOVO POLO CASERMONE		
Intervento A.3.7	Ex palestra Muti_recupero funzionale		
Scheda P.T. 520/12 CUP MASTER G36J1100055000 CUP PROGETTO G34H12000010006	<div data-bbox="2507 1402 2849 1486"> titolo elaborato: ELABORATI GRAFICI STATO ATTUALE_ piante e sezioni scala 1:100 </div> 		
PROGETTO Esecutivo Elaborato: 1	<table border="1"> <tr> <td data-bbox="2442 1822 2680 2053"> Progettista  AARC.it Dario Menichetti arch. + V.Menichini arch. + F.Paganelli arch. + Giorgia Maritan arch. via G.M.Terreni, 32 tel +390586404261 fax +390586411349 web www.aarc.it email aarc@aarc.it </td> <td data-bbox="2694 1822 2929 2053"> Collaboratori tecnici del RUP Sig.ra Anna DE GRANDIS Arch. Corrado SCARCA Sig.ra Elisabella BAGLIONE Sig.ra Antonella BILLI Il Responsabile del Procedimento Arch. Cristina CIRIO </td> </tr> </table>	Progettista  AARC.it Dario Menichetti arch. + V.Menichini arch. + F.Paganelli arch. + Giorgia Maritan arch. via G.M.Terreni, 32 tel +390586404261 fax +390586411349 web www.aarc.it email aarc@aarc.it	Collaboratori tecnici del RUP Sig.ra Anna DE GRANDIS Arch. Corrado SCARCA Sig.ra Elisabella BAGLIONE Sig.ra Antonella BILLI Il Responsabile del Procedimento Arch. Cristina CIRIO
Progettista  AARC.it Dario Menichetti arch. + V.Menichini arch. + F.Paganelli arch. + Giorgia Maritan arch. via G.M.Terreni, 32 tel +390586404261 fax +390586411349 web www.aarc.it email aarc@aarc.it	Collaboratori tecnici del RUP Sig.ra Anna DE GRANDIS Arch. Corrado SCARCA Sig.ra Elisabella BAGLIONE Sig.ra Antonella BILLI Il Responsabile del Procedimento Arch. Cristina CIRIO		