


PIANTA IMPIANTO ELETTRICO - Scala 1:200

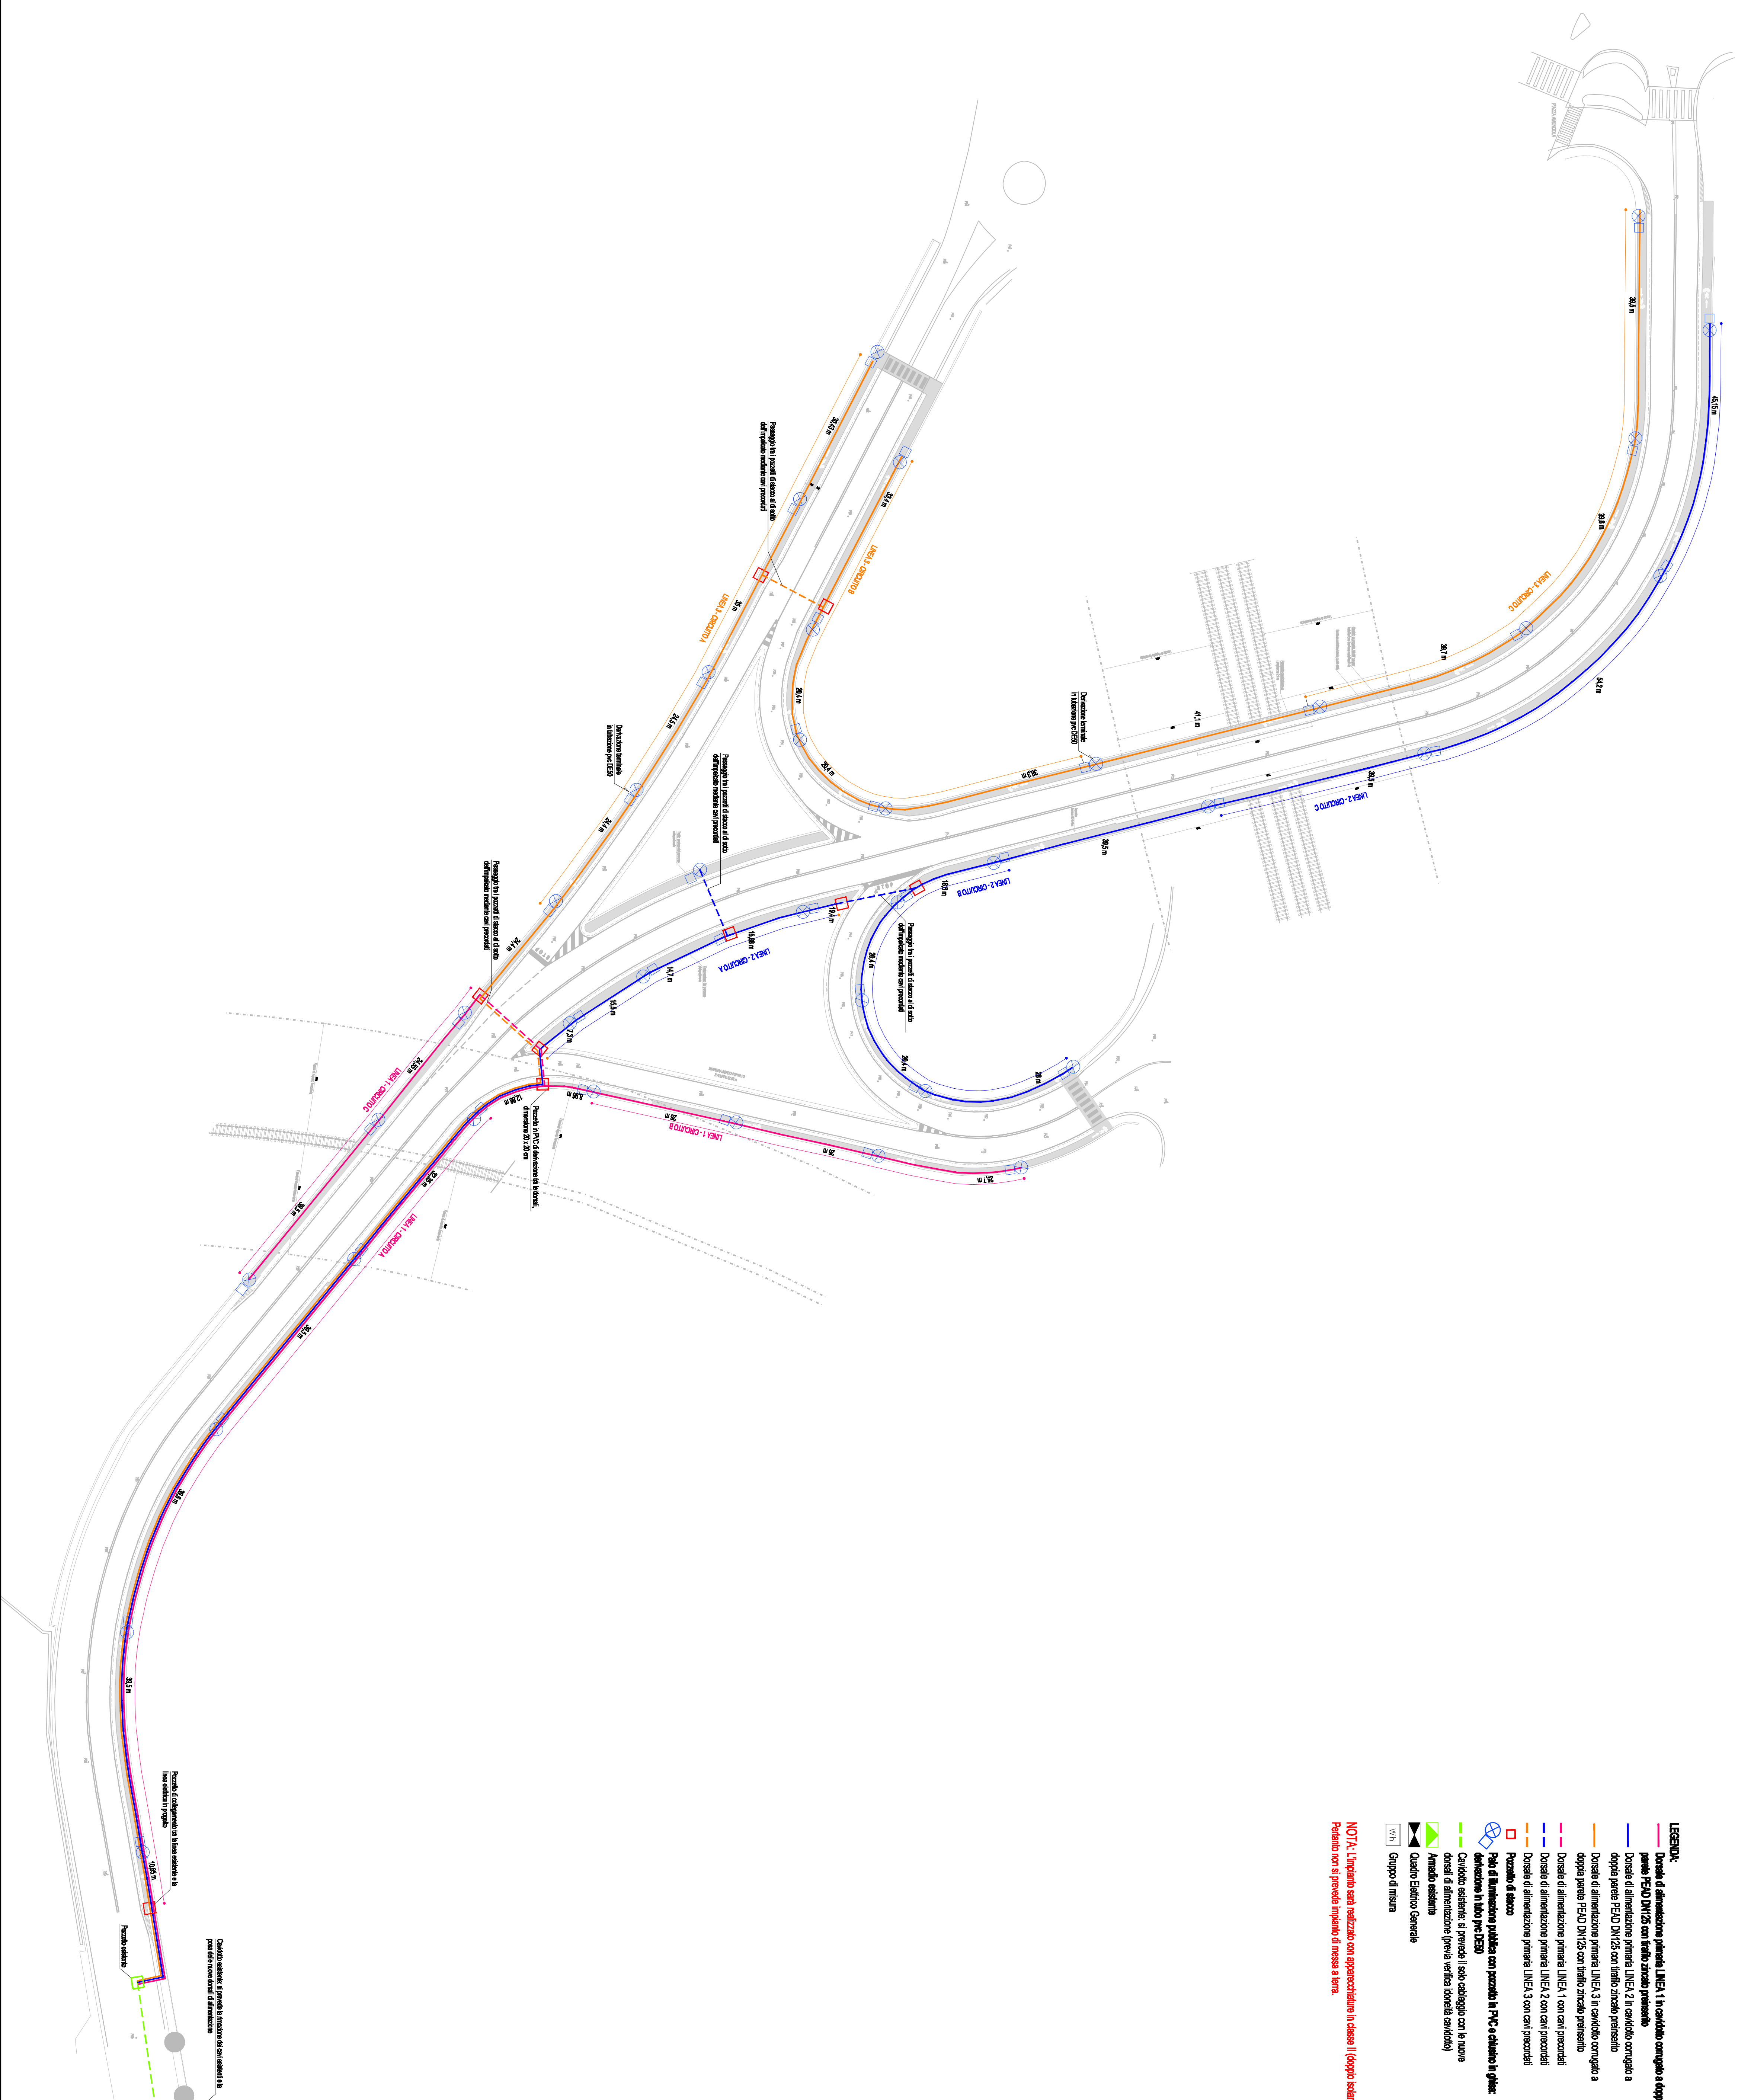

INQUADRAMENTO - Scala 1:2000

