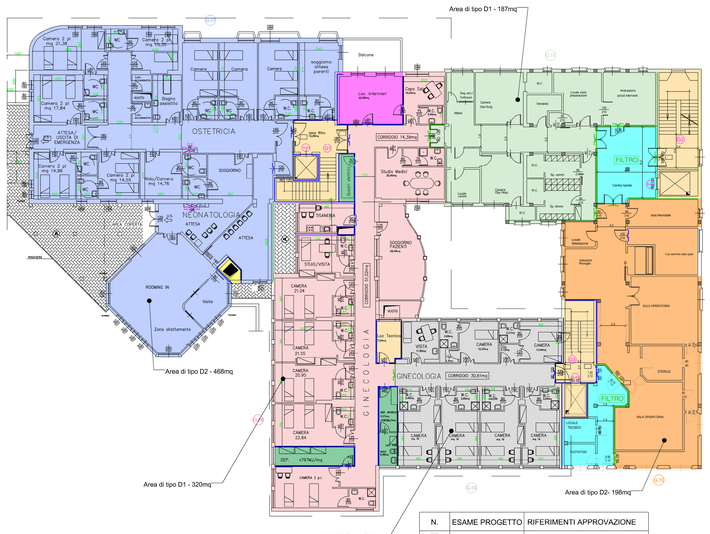

N.	ESAME PROGETTO	RIFERIMENTI APPROVAZIONE
G.05	Pediatria	Richiesta esame progetto - adeguamento fabbricato ospedaliero Protocollo n. 5620 del 24 Maggio 2007 Comando Provinciale Vigili del Fuoco Novara
G.04	Neonatologia	Richiesta esame progetto - adeguamento fabbricato ospedaliero Protocollo n. 5620 del 24 Maggio 2007 Comando Provinciale Vigili del Fuoco Novara
G.07	Ostetricia	Richiesta esame progetto - adeguamento fabbricato ospedaliero Protocollo n. 5620 del 24 Maggio 2007 Comando Provinciale Vigili del Fuoco Novara
G.06	Sale parto	Variante "Palazzina G" Esame Progetto Presidio Ospedaliero di Borgomanero "S.S. - Trinità" Protocollo n. 3297 del 29 Settembre 2000 Fascicolo n. 2427 Comando provinciale vigili del fuoco Novara

EDIFICIO G: Pianta Piano Primo - Ginecologia/Ostetricia

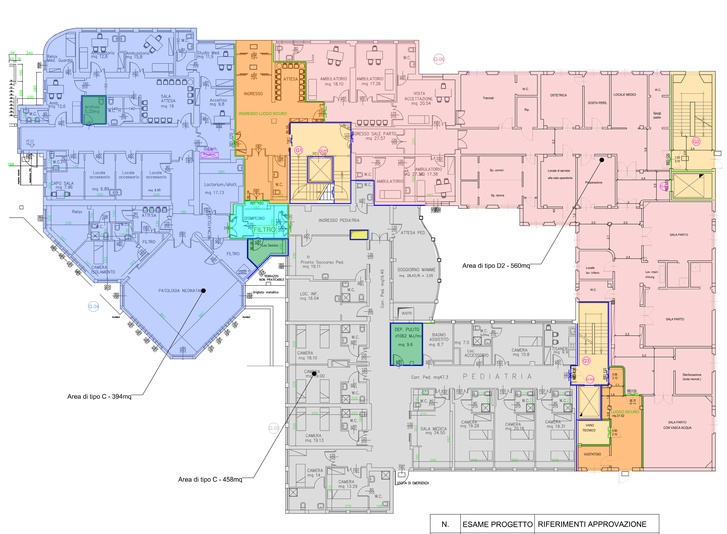

N.	ESAME PROGETTO	RIFERIMENTI APPROVAZIONE
G.05	Pediatria	Richiesta esame progetto - adeguamento fabbricato ospedaliero Protocollo n. 5620 del 24 Maggio 2007 Comando Provinciale Vigili del Fuoco Novara
G.04	Neonatologia	Richiesta esame progetto - adeguamento fabbricato ospedaliero Protocollo n. 5620 del 24 Maggio 2007 Comando Provinciale Vigili del Fuoco Novara
G.07	Ostetricia	Richiesta esame progetto - adeguamento fabbricato ospedaliero Protocollo n. 5620 del 24 Maggio 2007 Comando Provinciale Vigili del Fuoco Novara
G.06	Sale parto	Variante "Palazzina G" Esame Progetto Presidio Ospedaliero di Borgomanero "S.S. - Trinità" Protocollo n. 3297 del 29 Settembre 2000 Fascicolo n. 2427 Comando provinciale vigili del fuoco Novara

EDIFICIO G: Pianta Piano Terra - Ginecologia/Ostetricia

Pianta Piano Seminterrato
Scala 1:100

Sup. = 763,48 mq.

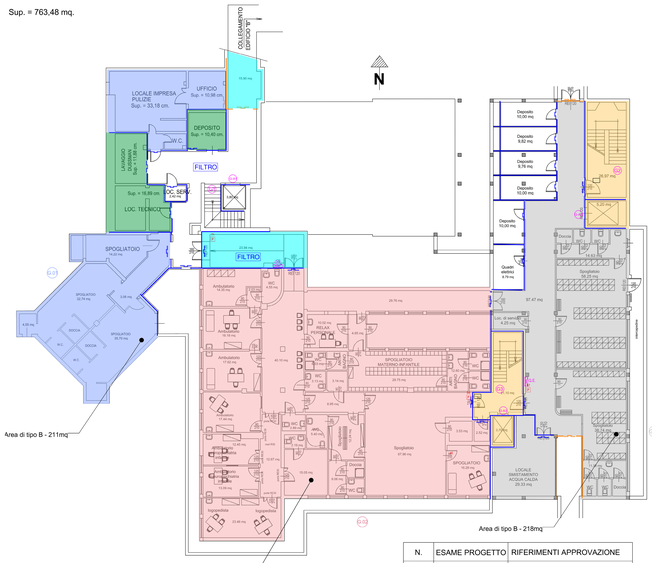

N.	ESAME PROGETTO	RIFERIMENTI APPROVAZIONE
G.05	Pediatria	Richiesta esame progetto - adeguamento fabbricato ospedaliero Protocollo n. 5620 del 24 Maggio 2007 Comando Provinciale Vigili del Fuoco Novara
G.04	Neonatologia	Richiesta esame progetto - adeguamento fabbricato ospedaliero Protocollo n. 5620 del 24 Maggio 2007 Comando Provinciale Vigili del Fuoco Novara
G.07	Ostetricia	Richiesta esame progetto - adeguamento fabbricato ospedaliero Protocollo n. 5620 del 24 Maggio 2007 Comando Provinciale Vigili del Fuoco Novara
G.06	Sale parto	Variante "Palazzina G" Esame Progetto Presidio Ospedaliero di Borgomanero "S.S. - Trinità" Protocollo n. 3297 del 29 Settembre 2000 Fascicolo n. 2427 Comando provinciale vigili del fuoco Novara

EDIFICIO G: Pianta Piano Seminterrato - Ginecologia/Ostetricia

LEGENDA	
Descrizione	Simbolo grafico
Struttura REI 30	
Porta REI 30	
Struttura REI 60	
Porta REI 60	
Struttura REI 90	
Porta REI 90	
Struttura REI 120	
Porta REI 120	
Via di uscita: Percorso di uscita orizzontale.	
Via di uscita: Codice percorso d'esodo (vedi relazione)	
Percorso di esodo orizzontale.	
Percorso esodo orizzontale: Codice percorso d'esodo (vedi relazione)	
Copertura idrante_ regola del filo lesi	
Porta con maniglione antipanico	
Numero modul porta di emergenza	
Lampada di emergenza a bandiera S.A.	
Lampada di emergenza SA (sempre accesa) con pittogramma, aut. 2 ore	
Lampada di emergenza. Autonomia 2 ore	
Idrante	
Naspo antincendio	
Estintore a polvere	
Estintore a CO2	
Allarmi autoprenuna VV.FF.	
Rilevatore di Fumo	
Rilevatore Ottico di Fumo per Installazione nel Controsoffitto	
Rilevatore Termovelocimetrico	
Rilevatore Fughe di Gas	
Pulsante emergenza rilevazione fumi	
Segnalazione ottico acustico allarme incendio	
Sentenza lagliafuoco	
Interruttore impianto elettrico generale	
Sirena esterna	
Centralina lampada di emergenza	
Centralina rilevatore fumi	
Impianto di spegnimento automatico a pioggia - sprinkler - a umido	

Committente:

A.S.L. NO
Azienda Sanitaria Locale di Novara
Via Nazario Sauro, 1 - 28100 Novara
tel. 0321/3701 - fax 0321/370720
e-mail: protocollo@pec.aslnovara.it
Partita IVA/Codice fiscale 01952540032

Oggetto:
Valutazione Esame progetto di Prevenzione Incendi per il Presidio Ospedaliero S.S. Trinità di Borgomanero.

Il Progettista:

ALESSIO TEMPESTINI
Perito Industriale
Iscritto al Collegio dei Periti Industriali della Provincia di Torino al n°5176
C.F. TMPLSS80S04G674I
P.IVA 10849440012

Via Cesare A. Sobrero, 3 - 10051 Aglie (TO)

PREDISPOSIZIONE ESAME PROGETTO PREVENZIONE INCENDI DEL PRESIDIO OSPEDALIERO S.S. TRINITA' DI BORGOMANERO

Livello Progettuale:

PARERE ESAME PROGETTO

Descrizione:

EDIFICIO G: Compartimenti

ALESSIO TEMPESTINI
PERITO INDUSTRIALE
Iscritto al Collegio dei Periti Industriali della Provincia di Torino al n°5176
INGEGNERIA E CONSULENZA

Cell.: +39 347 3560653
ALESSIO.TEMPESTINI@LIBERO.IT
ALESSIO.TEMPESTINI@PEC.PERINAZ.IT
www.a-t-ti.it

Viale Cesare A. Sobrero, 3 - 10051 Aglie (TO)

Timbro e firma:

Per ricevuta e conformità
Il Responsabile S.C. Tecnico
Geom. (FIRMA)

NOME FILE					SCALA
Edificio G_REV.dwg					1:100
REV.	DATA	DESCRIZIONE	Redatto	Verificato	Approvato
00	10/04/19	Prima Emissione			
01	15/04/19	Prima Emissione			
02	19/04/19	Terza Emissione			
03	01/05/19	Quarta Emissione	AT	AT	AT

Codice Commessa: **077_2020_001**

Elaborato: **TAV.07A**