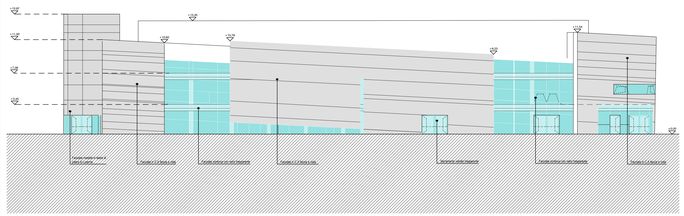

PROSPETTO OVEST

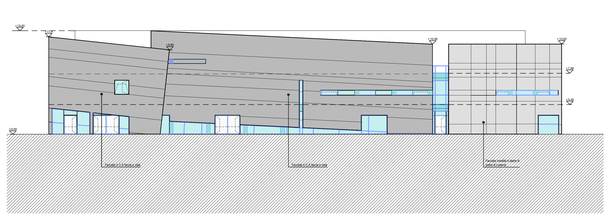

PROSPETTO EST

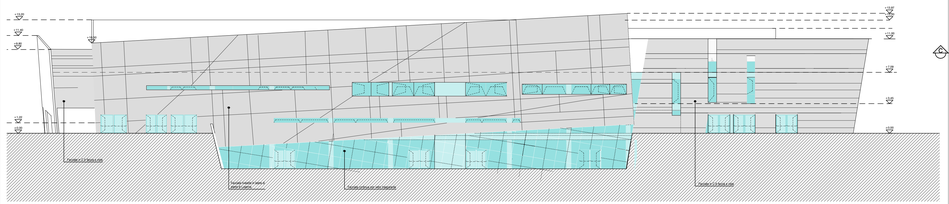

PROSPETTO NORD

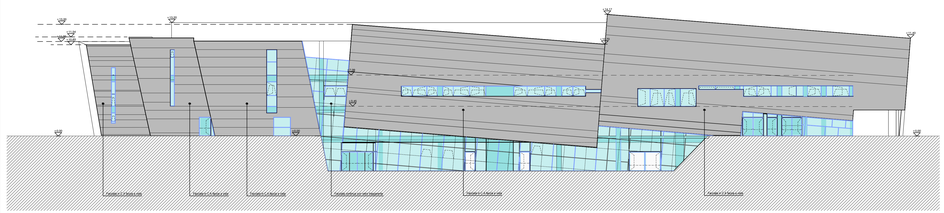

PROSPETTO SUD

STAZIONE APPALTANTE
S.C.R. Piemonte S.p.A.-Società di Committenza Regione Piemonte
corso Marconi n. 10 - 10125 Torino
www.scr.piemonte.it

OGGETTO - REALIZZAZIONE DEGLI INTERVENTI DI MANUTENZIONE STRAORDINARIA E RIQUALIFICAZIONE PREVISTI ALL'INTERNO DEL PALAZZO DEL GHIACCIO DI TORRE PELLICE

GRUPPO DI PROGETTAZIONE:

Mythos Consorzio Stabile S.c.ar.l.
Sede legale: Via Trottechien, 61 - 11100 Aosta
Sedi operative:
Via Giolitti 24 - 10123 Torino
Via Cagliari 40 - 53100 Siena
Passage du Verger 2 - 11100 Aosta
Piazza Italia 34 - 07100 Sassari

Studio Lucchin & Architetti Associati
Via Milano 36 - 39100 Bolzano

Coordinatore delle prestazioni specialistiche:
Dott.Ing. Fabio Incani

Attività di rilievo: arch. Daniela Vanrier
Progettazione strutturale prof. Ed Vallarmino
Progettazione impiantistica: arch. Domenico Cancia
Progettazione impiantistica: ing. Stefano Bonfante
Coordinamento della sicurezza in progettazione: ing. Roberto Taddia
Progettazione antincendio: dott. Ing. Fabio Incani

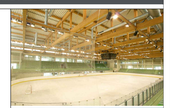

PROGETTO ESECUTIVO
ELABORATI GRAFICI
RILIEVO
PROSPETTI

data: maggio 2017
scala: 1:200

G.AE.E.006

Revisione	Data	Descrizione	Emissione	Verifica	Approvazione
00	maggio 2017	Emissione PROGETTO ESECUTIVO	MYT	Ing. Stefano Bonfante	Ing. Fabio Incani