COMUNE di
VALFENERA
PROVINCIA DI ASTI

PROGETTO DI RISTRUTTURAZIONE CON AMPLIAMENTO E RIASSETTO FUNZIONALE DELLA CASA DI RIPOSO "CAP. LUIGI ZABERT" AI FINI DELL'ACCREDITAMENTO ISTITUZIONALE (edificio den. Boero Nuovo)

Rif. IGR 25 - 12129 del 14/09/09 - IGR 45 - 4248 del 30/07/2012

VALFENERA, VIA F. BINELLI, 34

Proprietà / Committente:
IPAB CAP. L. ZABERT
VIA BINELLI, 34
14017 - VALFENERA (AT)

Responsabile Unico del Procedimanto (R.U.P.):
Arch. Roberta CARDACI

GRUPPO DI PROGETTAZIONE:

Responsabile progetto:
Ing. Fiore MAZZA
Ord. Ing. Prov. TO - n.40185

Raggruppamento Temporaneo di Professionisti:

Ing. MAZZA FIORE
Ord. Ing. Prov. TO - 4935S
(Progettazione architettonica e strutturale)

Arch. GALLINA GIANFRANCO
Ord. Arch. Prov. TO - n.2229
(Progettazione architettonica e strutturale)

Ing. TANNOIA LUIGI
Ord. Ing. Prov. TO - n. 4659x
(Progettazione impianti elettrici e speciali)

P.I. BASSO MAURIZIO
Collegio P.I. Prov. TO - n. 1451
(Progettazione impianti meccanici)

Collaborazione:
Arch. TENARIS GIACOMO
Arch. MAZZA LUCA

Oggetto tavola:
Pianta Piano Terra
(Nucleo R.S.A. 20 Posti Letto)
(Progetto)

Scala: 1/100
Data: Settembre 2014
nome file:

Livello progettazione:
☐ Progetto preliminare
☐ Progetto definitivo
☒ Progetto esecutivo

rev.:	data:	redaz.:	controllo:	autorizzazione:

Responsabile progetto :

Timbro e firma

n° tavola:

P2

SERVIZIO IGIENICO TIPO

PIANTA
Scala 1:50

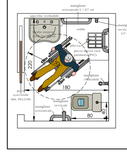

SEZIONE
Scala 1:50

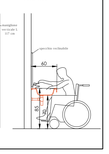

PARTICOLARE A

PIANTA
Scala 1:10

SEZIONE
Scala 1:10

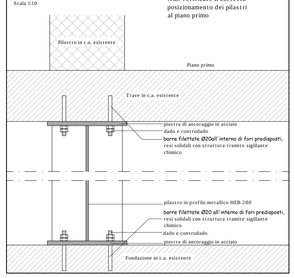

N.B. Verificare il corretto posizionamento dei pilastri al piano primo

PIANO TERRA
R.S.A. 20 P.L.
(10 camere doppie)

Attuale nucleo RAB da 8 PL (da derubricare in RA di bassa intensità assistenziale a seguito della realizzazione dei nuclei RSA. Superficie da destinare a servizi generali, collettivi ed ausiliari)

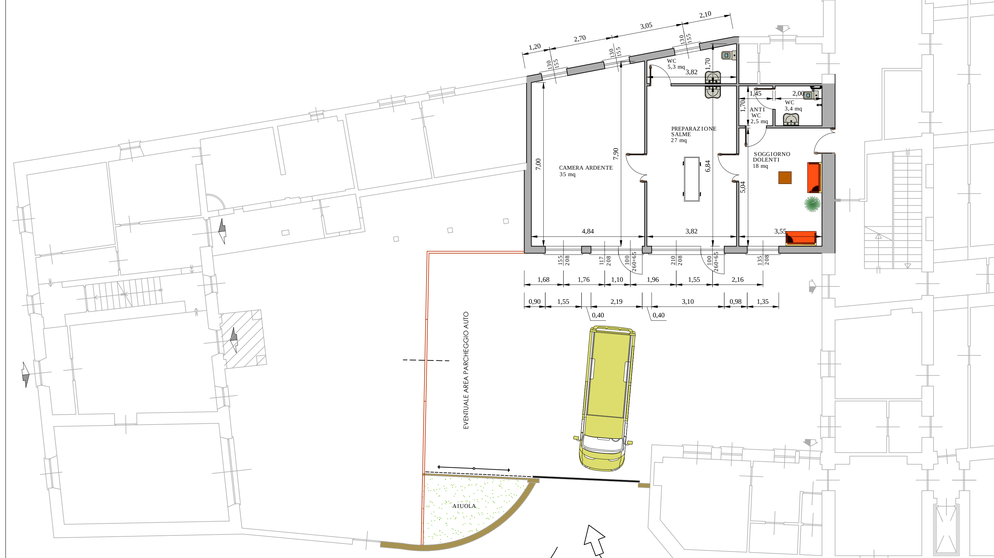

TABELLA SUPERFICI AERO-ILLUMINANTI

Nucleo RSA_PIANO TERRA

LOCALE	SUP. LOC. mq	1/8 SUP. LOC. mq	SUPERFICIE AERO-ILLUMINANTE	VERIFICA
C_1 (2 P.L.)	19.00	2.38	(1.50x1.30)x2	3.90 > 2.38
C_2 (2 P.L.)	18.00	2.25	1.55x1.45	2.25 > 2.25
C_3 (2 P.L.)	18.00	2.25	1.55x1.45	2.25 > 2.25
C_4 (2 P.L.)	18.20	2.30	(1.55x1.30)+(0.60x1.55)	2.95 > 2.30
C_5 (2 P.L.)	19.30	2.40	(1.55x1.30)x2	4.18 > 2.40
C_6 (2 P.L.)	18.50	2.30	(1.55x1.35)+(0.60x1.55)	3.02 > 2.30
C_7 (2 P.L.)	18.20	2.30	1.00x2.40	2.40 > 2.30
C_8 (2 P.L.)	18.20	2.30	1.00x2.40	2.40 > 2.30
C_9 (2 P.L.)	18.20	2.30	1.00x2.40	2.40 > 2.30
C_10 (2 P.L.)	18.20	2.30	1.00x2.40	2.40 > 2.30
WC_1	4.00	0.50	aerazione e illuminazione integrate artificialmente	
WC_2	4.00	0.50	aerazione e illuminazione integrate artificialmente	
WC_3	4.00	0.50	1.30x1.55	2.01 > 0.50
WC_4	3.50	0.44	0.62x1.55	0.96 > 0.44
WC_5	5.00	0.63	0.60x1.55	0.93 > 0.63
WC_6	5.00	0.63	0.60x1.55	0.93 > 0.63
WC_7/8	4.50	0.57	0.60x1.40	0.84 > 0.57
WC_9/10	4.50	0.57	0.60x1.40	0.84 > 0.57
INFERMERIA	12.00	1.50	1.30x1.55	2.01 > 1.50
SOGGIORNO + PRANZO	80.00	10.00	(1.20x2.40)x3+(1.50x1.40)	10.74 > 10.00
CUCINA	30.00	3.75	(1.50x1.40)x2+(1.00x2.40)+(0.30x1.00)	6.90 > 3.75
LOCALE PERSONALE	9.00	1.13	1.30x1.55	2.01 > 1.13
INGRESSO + RECEPTION	45.00	5.60	2.40 x3.40	8.16 > 5.60
ATTIVITA' OCCUPAZIONALE	47.00	5.90	(0.82x2.50)+(2.00x2.50)	7.05 > 5.90
BAGNO ASSISTITO	12.60	1.57	1.24x2.50	3.10 > 1.57
LUOGO DI CULTO	90.00	11.25	(0.82x2.50)x5+(1.75x2.50)	14.62 > 11.25
LAVASTOVIGLIE	13.30	1.67	1.00x2.40	2.40 > 1.67
CAMERA ARDENTE	35.00	4.37	(1.10x1.40)x2+(1.35x1.40)x2+(1x2.40)	9.26 > 4.37
PREPARAZIONE SALME	27.00	3.37	(2.00x1.40)+(0.90x2.40)	4.96 > 3.37
SOGGIORNO DOLENTI	18.00	2.25	1.00x2.40	2.40 > 2.25
WC SOGGIORNO DOLENTI	3.40	0.43	aerazione e illuminazione integrate artificialmente	
WC PREPARAZIONE SALME	5.30	0.66	1.10x1.40	1.54 > 0.66
WC VISITATORI	7.80	0.98	aerazione e illuminazione integrate artificialmente	
LOCALE DERRATE	10.00	1.25	aerazione e illuminazione integrate artificialmente	
WC LOCALE PERSONALE+INFERMERIA	2.00	0.25	aerazione e illuminazione integrate artificialmente	
DEPOSITO SPORCO	2.50	0.31	aerazione e illuminazione integrate artificialmente	
DEPOSITO PULITO	4.50	0.56	aerazione e illuminazione integrate artificialmente	
DEPOSITO	3.00	0.38	aerazione e illuminazione integrate artificialmente	
SPOGLIATOIO PERSONALE CUCINA (m)	4.33	0.54	0.60x1.40	0.84 > 0.54
WC PERSONALE CUCINA (m)	1.50	0.19	aerazione e illuminazione integrate artificialmente	