COMUNE di
VALFENERA
PROVINCIA DI ASTI

PROGETTO DI RISTRUTTURAZIONE CON AMPLIAMENTO E RIASSETTO FUNZIONALE DELLA CASA DI RIPOSO "CAP. LUIGI ZABERT" AI FINI DELL'ACCREDITAMENTO ISTITUZIONALE (edificio den. Boero Nuovo)

RIF. DGR 25 - 13219 del 14/09/09 - DGR 45 - 4248 del 30/07/2012

VALFENERA, VIA F. BINELLI, 34

Proprietà / Committente:
IPAB CAP. L. ZABERT
VIA BINELLI, 34
14017 - VALFENERA (AT)

Responsabile Unico del Procedimanto (R.U.P.):
Arch. Roberta CARDACI

GRUPPO DI PROGETTAZIONE:

Responsabile progetto:
Ing. Fiore MAZZA
Ord. Ing. Prov. TO - n.10215S

Raggruppamento Temporaneo di Professionisti:

Ing. MAZZA FIORE
Ord. Ing. Prov. TO - 10215S
(Progettazione architettonica e strutturale)

Arch. GALLINA GIANFRANCO
Ord. Arch. Prov. TO - n.2229
(Progettazione architettonica e strutturale)

Ing. TANNOIA LUIGI
Ord. Ing. Prov. TO - n. 6559A
(Progettazione impianti elettrici e speciali)

P.I. BASSO MAURIZIO
Collegio P.I. Prov. TO - n. 1451
(Progettazione impianti meccanici)

Collaboratore :
Arch. TESSARIN GIACOMO
Arch. MAZZA LUCA

Oggetto tavola:

Rappresentazione grafica schematica degli interventi da realizzare (sovrapposizioni)

- Piano terra

Scala: 1/100

Data: Settembre 2014

nome file:

Livello progettazione:
- ☐ Progetto preliminare
- ☐ Progetto definitivo
- ☒ Progetto esecutivo

rev.:	data:	redaz.:	controllo:	autorizzazione:

Responsabile progetto :

Timbro e firma

n° tavola:

P8.1

LEGENDA:

DEMOLIZIONI/RIMOZIONI DA ESEGUIRE
* rimozione porte interne, sanitari e rubinetterie
* demolizione pavimenti, sottofondi e tramezzature interne e rivestimenti in piastrelle ove presenti sui muri da conservare
* demolizione murature esterne
* rimozione impianti

NUOVE COSTRUZIONI
* costruzione struttura in ampliamento in c.a.
* realizzazione murature interne ed esterne
* realizzazione sottofondi, pavimenti e rivestimenti
* formazione intonaci interni ed esterni
* esecuzione di tinteggiature interne ed esterne
* realizzazione impianti meccanici, elettrici e speciali
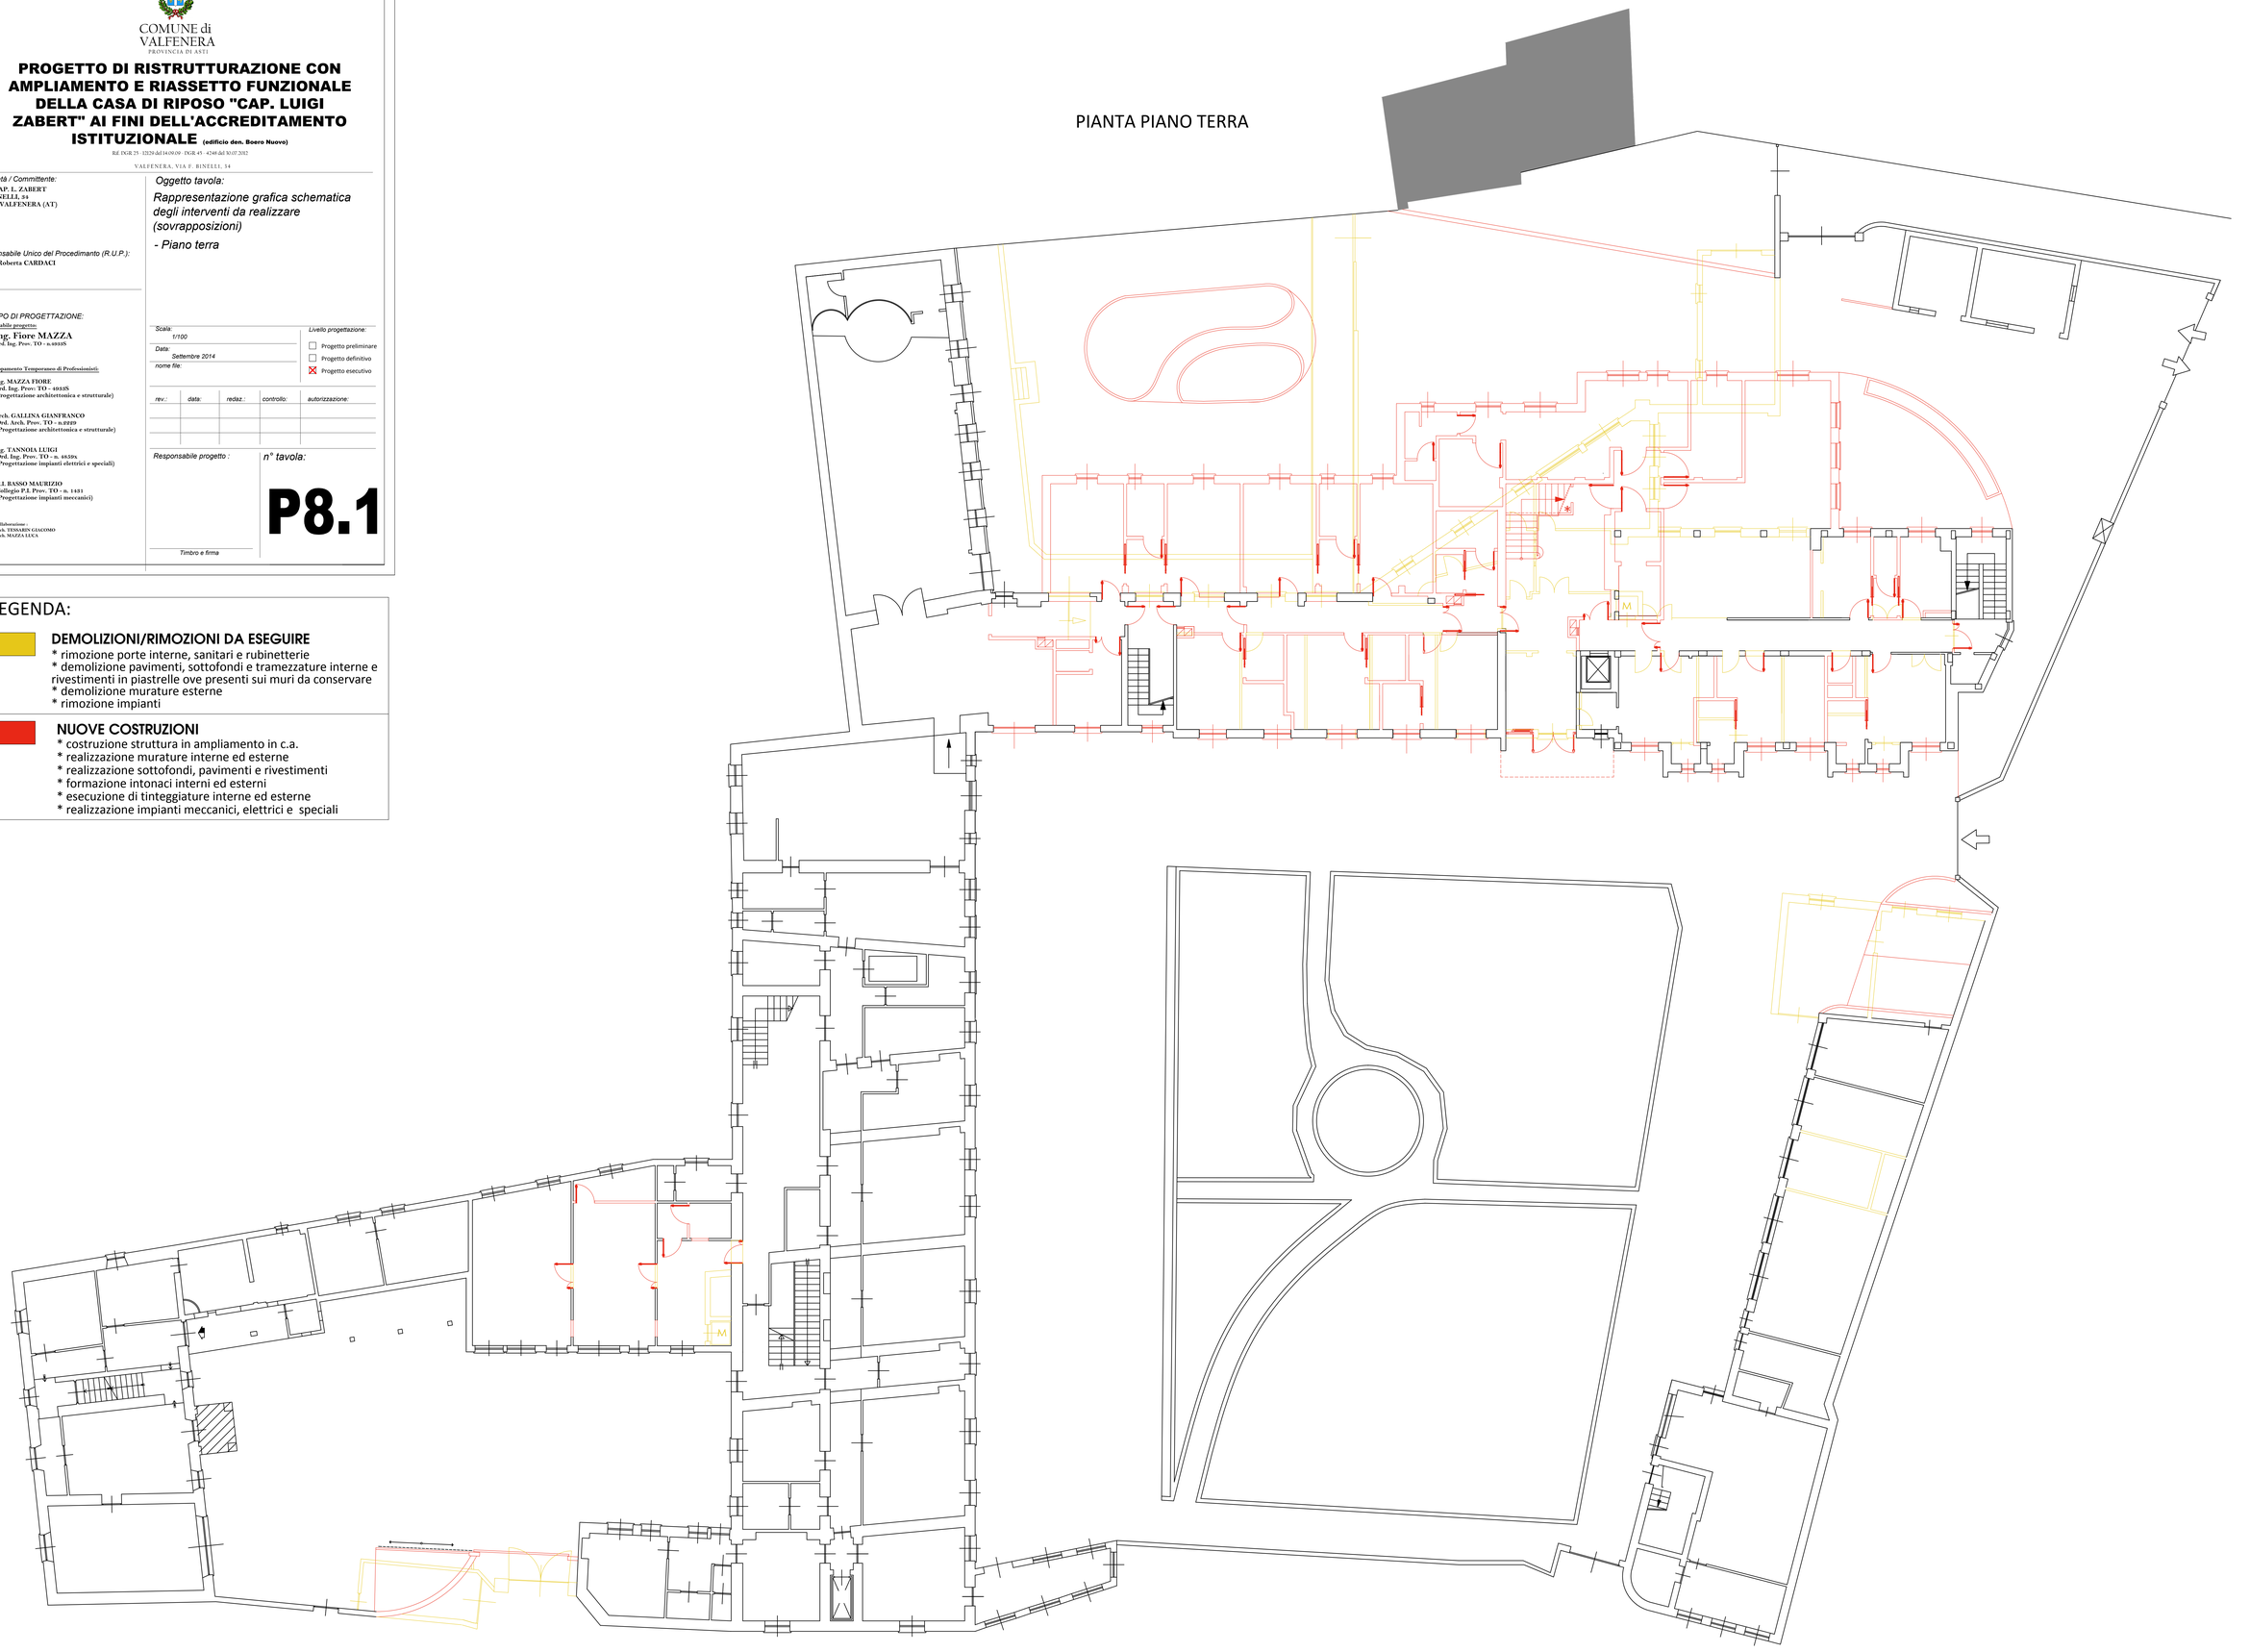
PIANTA PIANO TERRA