COMUNE di
VALFENERA
PROVINCIA DI ASTI

PROGETTO DI RISTRUTTURAZIONE CON AMPLIAMENTO E RIASSETTO FUNZIONALE DELLA CASA DI RIPOSO "CAP. LUIGI ZABERT" AI FINI DELL'ACCREDITAMENTO ISTITUZIONALE **(edificio den. Boero Nuovo)**

Rif. IGR 25 - 12129 del 14.09.09 - IGR 45 - 4248 del 30.07.2012

VALFENERA, VIA F. BINELLI, 34

Proprietà / Committente:
IPAB CAP. L. ZABERT
VIA BINELLI, 34
14017 – VALFENERA (AT)

Responsabile Unico del Procedimanto (R.U.P.):
Arch. Roberta CARDACI

Oggetto tavola:
Pianta Piano Terra
(Nucleo R.S.A. 20 Posti Letto)
Impianto Idricosanitario
Distribuzioni reti acqua fredda, acqua calda e ricircolo sanitario

GRUPPO DI PROGETTAZIONE:

Responsabile progetto:
Ing. Fiore MAZZA
Ord. Ing. Prov. TO - n.6868S

Raggruppamento Temporaneo di Professionisti:

Ing. MAZZA FIORE
Ord. Ing. Prov. TO - 6868S
(Progettazione architettonica e strutturale)

Arch. GALLINA GIANFRANCO
Ord. Arch. Prov. TO - n.0959
(Progettazione architettonica e strutturale)

Ing. TANNOIA LUIGI
Ord. Ing. Prov. TO - n. 8859A
(Progettazione impianti elettrici e speciali)

P.I. BASSO MAURIZIO
Collegio P.I. Prov. TO - n. 1451
(Progettazione impianti meccanici)

Scala: 1/100
Data: Giugno 2014
nome file:

Livello progettazione:
- ☐ Progetto preliminare
- ☐ Progetto definitivo
- ☒ Progetto esecutivo

rev.:	data:	redaz.:	controllo:	autorizzazione:
01	Dic. 2014			

Responsabile progetto :

Timbro e firma

n° tavola:

Id2

NOTA: TUTTE LE APPARECCHIATURE DOVRANNO ESSERE INSTALLATE SECONDO LE MODALITA' INDICATE DAI RISPETTIVI COSTRUTTORI.

LEGENDA

CM Id..	N° COLONNA MONTANTE IDRICO A.FREDDA A.CALDA RICIRCOLO
	TUBAZIONE ACQUA FREDDA SANITARIA IN ACCIAIO ZINCATO SECONDO UNI EN 10255 O MULTISTRATO CON ISOLAMENTO
	TUBAZIONE ACQUA CALDA SANITARIA IN ACCIAIO ZINCATO SECONDO UNI EN 10255 O MULTISTRATO CON ISOLAMENTO
	TUBAZIONE RICIRCOLO SANITARIO IN ACCIAIO ZINCATO SECONDO UNI EN 10255 O MULTISTRATO CON ISOLAMENTO
	COLONNA MONTANTE IDRICO A.FREDDA A.CALDA RICIRCOLO
	RUBINETTI AD INCASSO A.F. - A.C.
	COLLARE REI NEGLI ATTRAVERSAMENTI DELLE COMPARTIMENTAZIONI

NOTE: TUTTI I W.C. SONO PREVISTI CON CASSETTA A DOPPIO PULSANTE CON RISPARMIO IDRICO

TUTTI GLI ATTRAVERSAMENTI DELLE STRUTTURE REI DEVONO ESSERE CORREDATI DI COLLARI REI 120

BAGNO TIPO 1

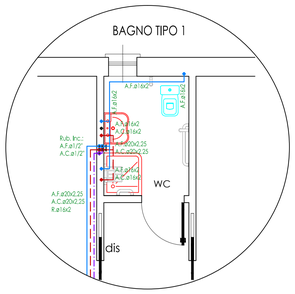

BAGNO TIPO 2

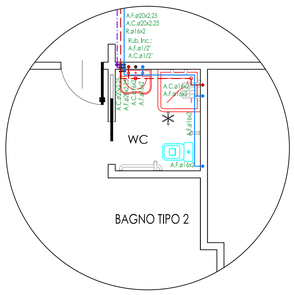

PIANO TERRA
R.S.A. 20 P.L.
(10 camere doppie)

Attuale nucleo RAB da 8 PL (da derubricare in RA di bassa intensità assistenziale a seguito della realizzazione dei nuclei RSA. Superficie da destinare a servizi generali, collettivi ed ausiliari)

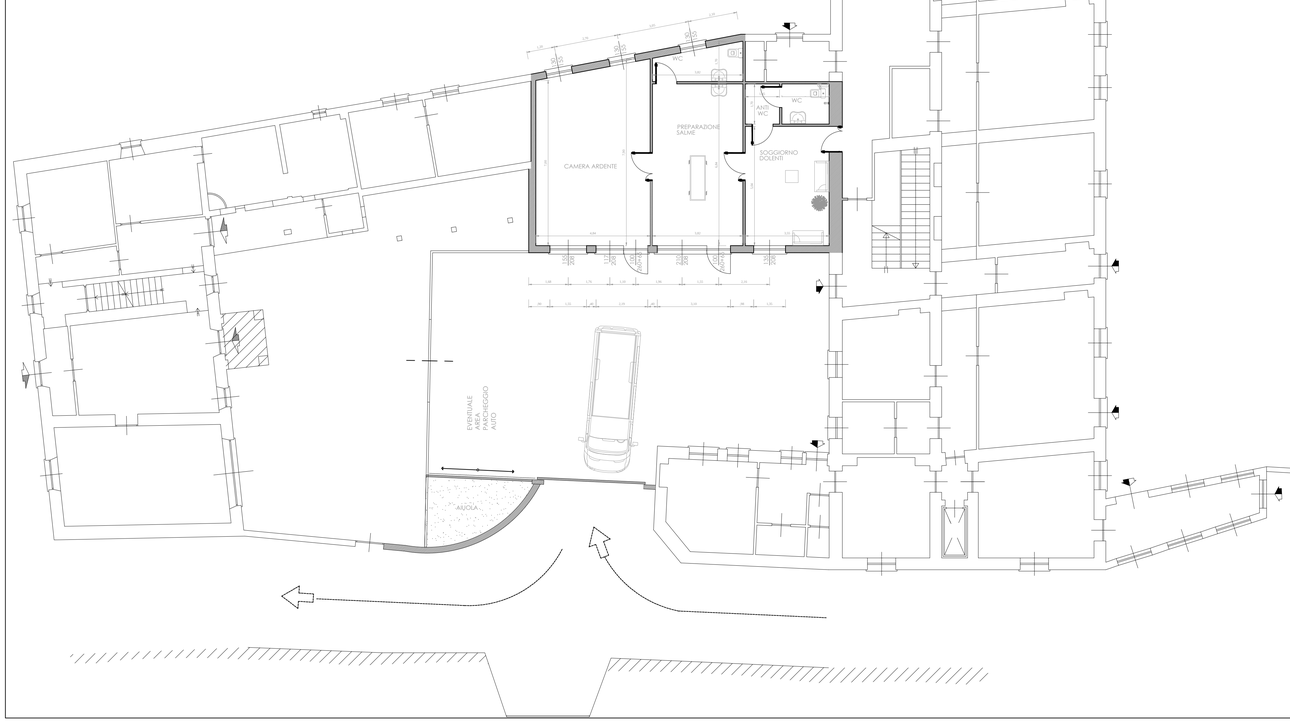

TABELLA COMPARAZIONE TUBAZIONI IMPIANTI TERMOFLUIDICI A CIRCUITO CHIUSO

ACCIAIO SERIE MEDIA UNI 8863 - UNI 4148		RAME De x Sp (mm)	ACCIAIO MANNESSMANN PRESSFITTING DIN 4751 De x Sp (mm)	MULTISTRATO COESKLIMA SUPERK POLAR De x Sp (mm)
---------	---------	12x1	12x1,5	14x2
---------	---------	14x1	15x1,5	16x2
ø 1/2"	DN 15	16x1	18x1,5	18x2
ø 1/2"	DN 15	18x1	18x1,5	20x2,25
ø 3/4"	DN 20	20x1	22x1,5	25x2,5
ø 3/4"	DN 20	22x1	22x1,5	25x2,5
ø 3/4"	DN 20	22x1	22x1,5	26x3
ø 1"	DN 25	28x1,5	28x1,5	32x3
ø 11/4"	DN 32	35x1,5	35x1,5	40x4
ø 11/2"	DN 40	42x1,5	42x1,5	50x4,5
ø 2"	DN 50	---------	54x1,5	63x6
ø 21/2"	DN 65	---------	76,1x2	75x7,5
ø 3"	DN 80	---------	88,9x2	---------