

Legenda

- - - - - Intervento
- Autostrada
- Strada Statale
- Strada Regionale
- Strada Provinciale
- Strada Comunale
- Idrografia
- - - - - Limite comunale

1:17500



INFORMAZIONE GENERALE

Importo lordo : €51.395.892,41

Sviluppo complessivo: 4852 m

Nota:

sospensione parziale dei lavori
relativa a ritrovamenti archeologici,
ultimazione dei lavori prevista
per maggio 2009

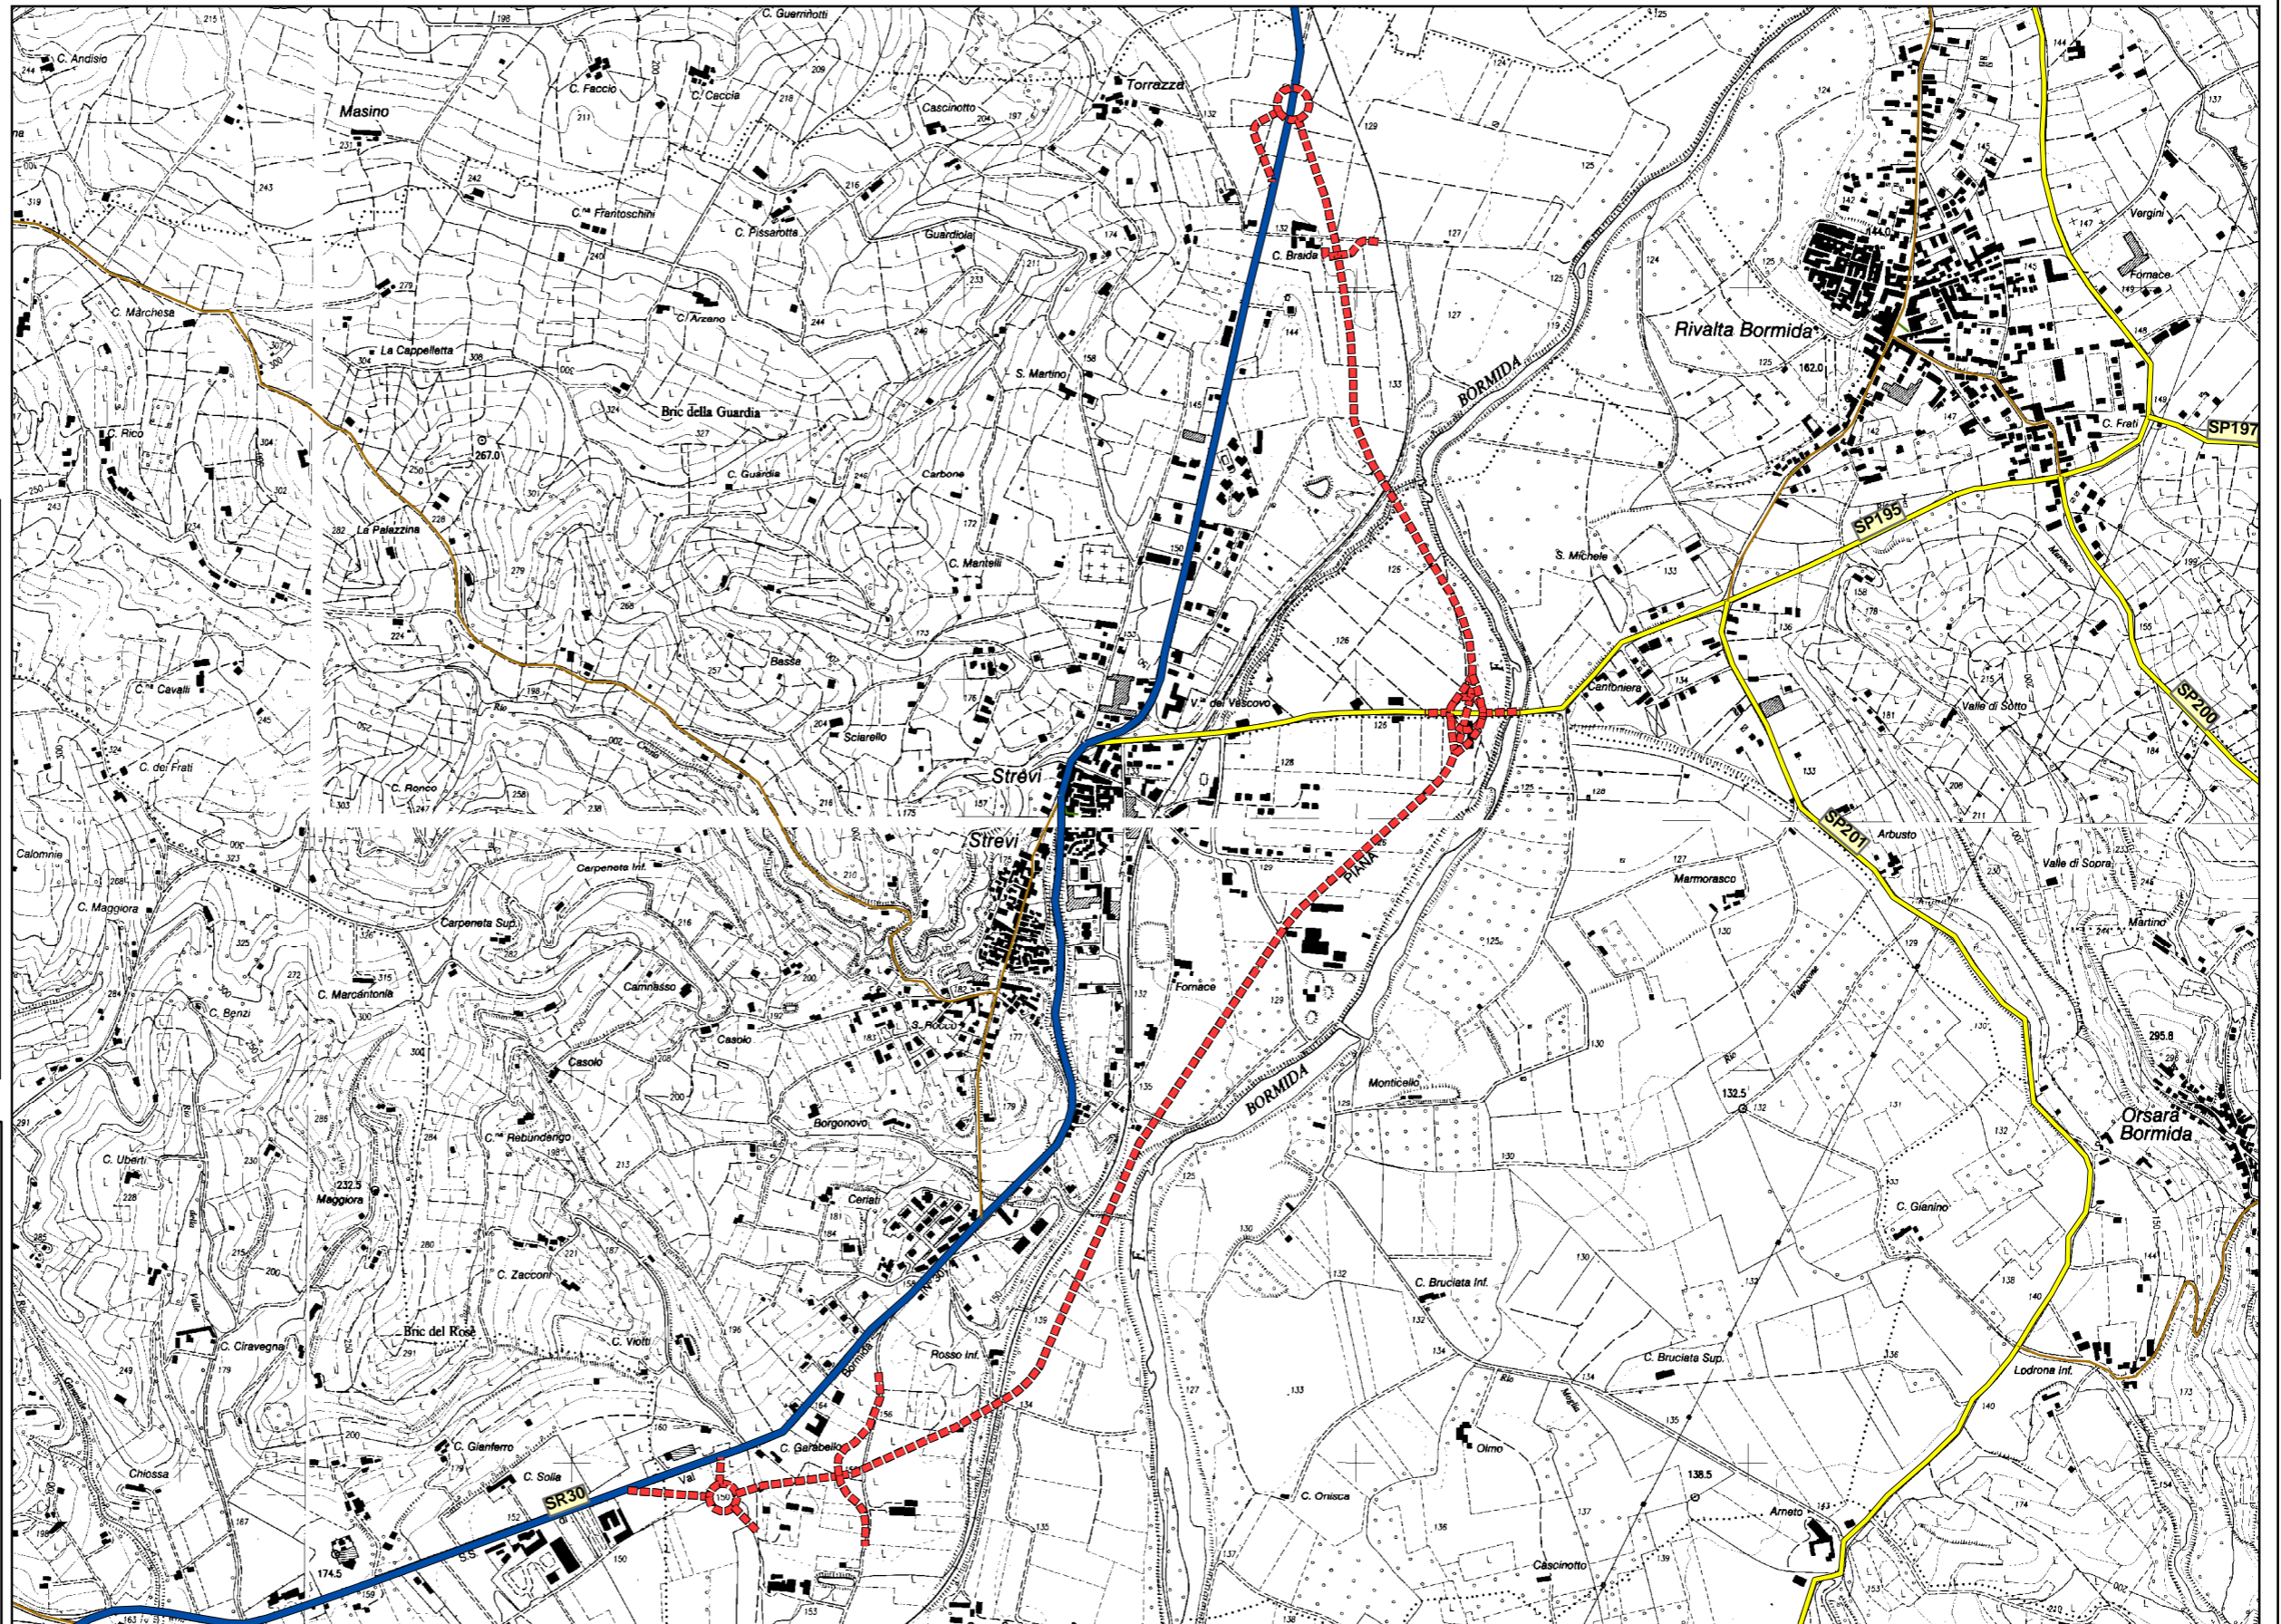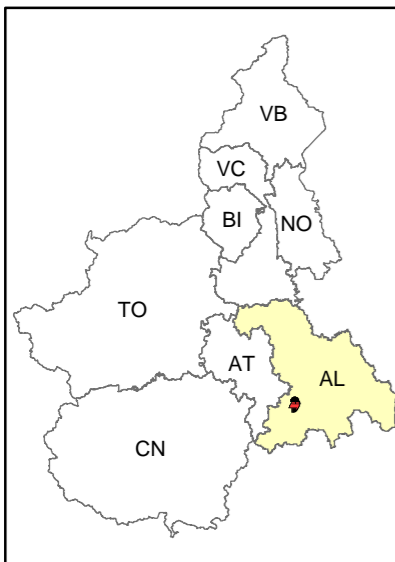

Data aggiornamento: 12.02.09

SITUAZIONE INTERVENTO
PER MACROFASI

- FASE COMPLETATA
- FASE ATTIVA
- FASE SOSPESA

STUDIO DI
FATTIBILITA'

PROGETTO
PRELIMINARE

CONFERENZA SERVIZI
SU PRELIMINARE

PROGETTO
DEFINITIVO

CONFERENZA SERVIZI
SU DEFINITIVO

VALIDAZIONE
DEFINITIVO

PROCEDURA GARA
APPALTO INTEGRATO

CONTRATTO

PROGETTO
ESECUTIVO

ESECUZIONE LAVORI
INIZIO: 26.08.05
FINE: 01/10/08

COLLAUDO