



**VARIANTE ESTERNA ALL'ABITATO DI TORTONA TRA LE EX SS10 "PADANA INFERIORE",
EX SS N° 211 "DELLA LOMELLINA", EX SS N° 35 "DEI GIOVI" E COLLEGAMENTO
AI CASELLI AUTOSTRADALI DELLA A21 E DELLA A7.
CODICE : 003AL06**

**PIANO REGIONALE
DEGLI INVESTIMENTI
Prov. ALESSANDRIA**

Legenda



- - - Intervento
- Autostrada
- Strada Statale
- Strada Regionale
- Strada Provinciale
- Strada Comunale
- Idrografia
- - - Limite comunale

1:15000

INFORMAZIONE GENERALE

Importo lordo : €36.717.793,51

Sviluppo complessivo: circa 4,4km

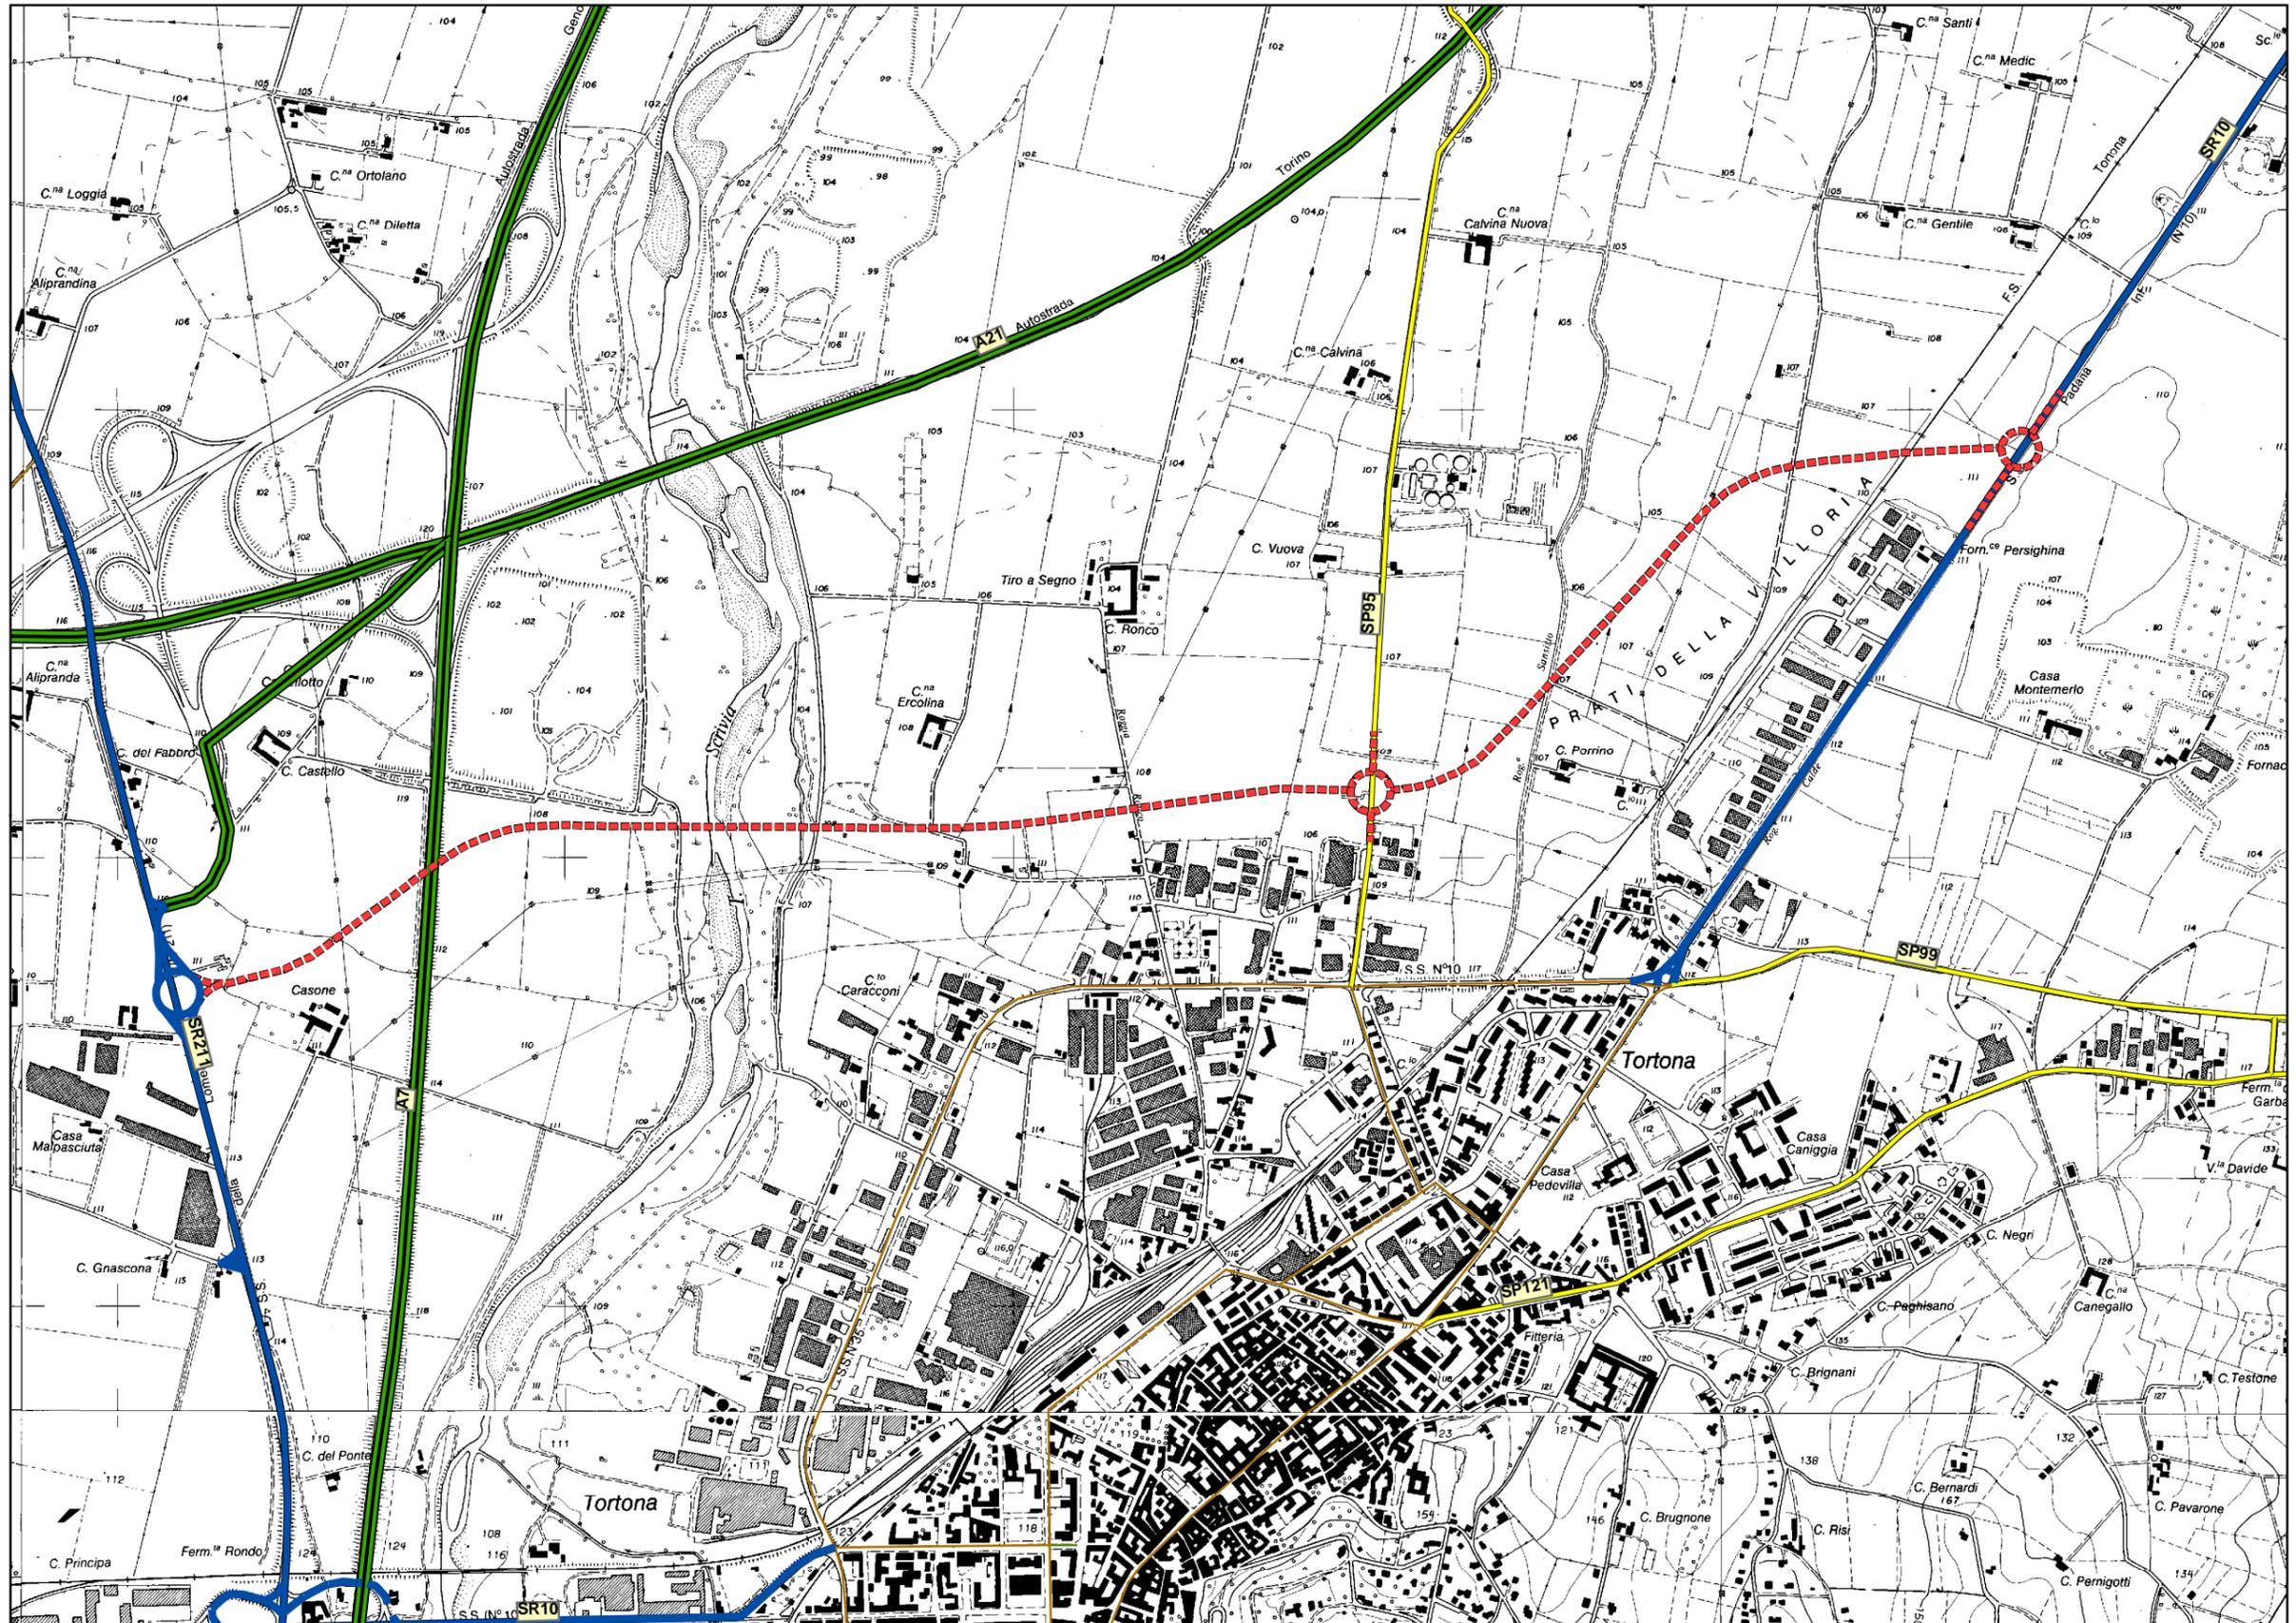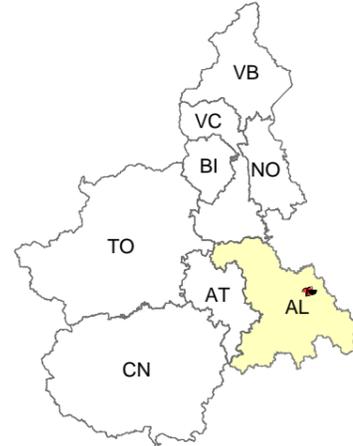

Data aggiornamento: 12.02.09

SITUAZIONE INTERVENTO PER MACROFASI

- FASE COMPLETATA
- FASE ATTIVA
- FASE SOSPESA

STUDIO DI FATTIBILITA'

PROGETTO PRELIMINARE

CONFERENZA SERVIZI SU PRELIMINARE

PROGETTO DEFINITIVO

CONFERENZA SERVIZI SU DEFINITIVO

VALIDAZIONE DEFINITIVO

PROCEDURA GARA APPALTO INTEGRATO

CONTRATTO

PROGETTO ESECUTIVO

ESECUZIONE LAVORI
INIZIO: _____
FINE: _____

COLLAUDO