

Legenda

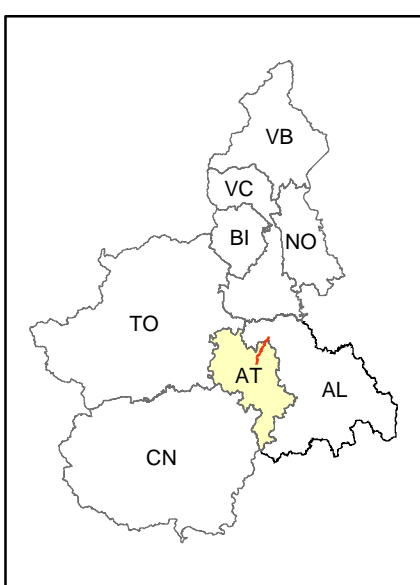
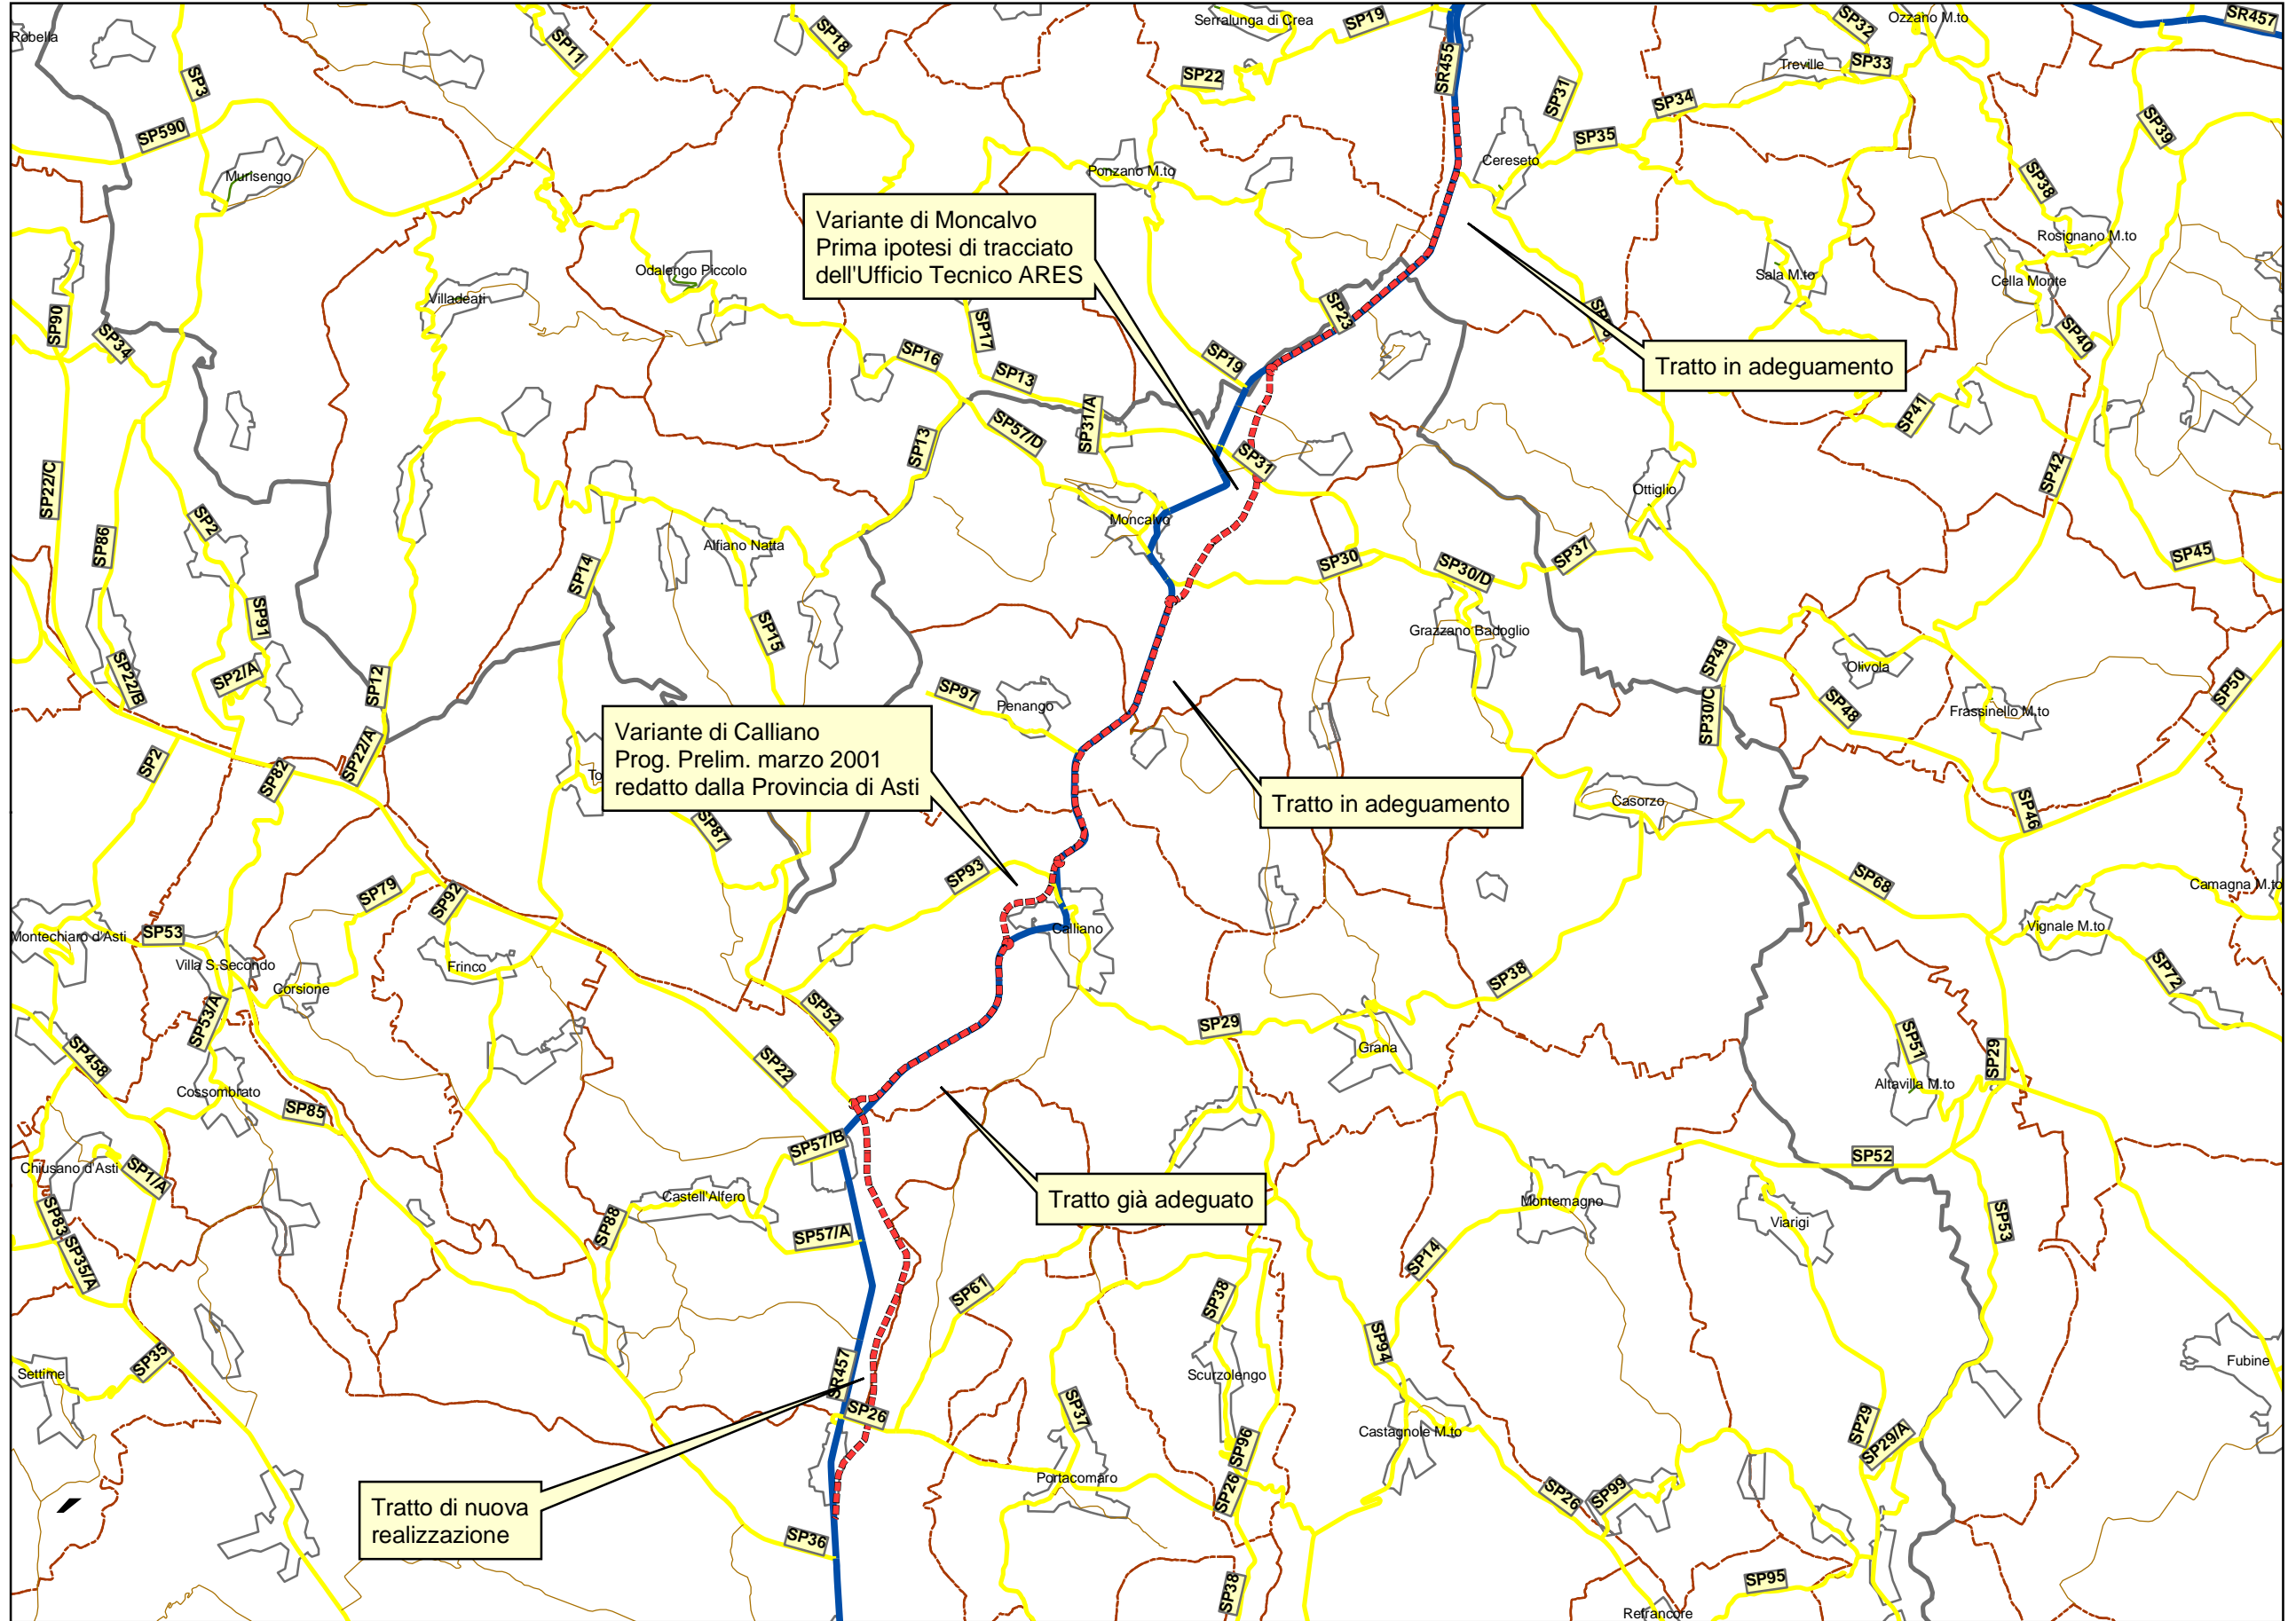
- Intervento
- Autostrada
- Strada Statale
- Strada Regionale
- Strada Provinciale
- Strada Comunale
- Idrografia
- Limite comunale

1:75.000

INFORMAZIONE GENERALE

Importo disponibile: €2.275.133,37

Sviluppo complessivo: 11,7 km

Data aggiornamento: 31.12.08

SITUAZIONE INTERVENTO PER MACROFASI	<div style="display: flex; justify-content: space-around;"> <div style="width: 10px; height: 10px; background-color: #90EE90; border: 1px solid black;"></div> FASE COMPLETATA <div style="width: 10px; height: 10px; background-color: #FFFF00; border: 1px solid black;"></div> FASE ATTIVA <div style="width: 10px; height: 10px; background-color: #FF0000; border: 1px solid black;"></div> FASE SOSPESA </div>	STUDIO DI FATTIBILITA'	PROGETTO PRELIMINARE	CONFERENZA SERVIZI SU PRELIMINARE	PROGETTO DEFINITIVO	CONFERENZA SERVIZI SU DEFINITIVO	PROGETTO ESECUTIVO	VALIDAZIONE	PROCEDURA GARA APPALTO LAVORI	CONTRATTO	ESECUZIONE LAVORI INIZIO: ___ FINE: ___	COLLAUDO
--	--	---------------------------	-------------------------	--------------------------------------	------------------------	-------------------------------------	-----------------------	-------------	-------------------------------------	-----------	---	----------