

VARIANTE COSSATO-VALLEMOSSO

VARIANTE CANTON COLOMBO - MOTTALCIATA - (+ ROTONDA MOTTALCIATA)

CODICE : 007BI01

PIANO REGIONALE
DEGLI INVESTIMENTI

Prov. BIELLA

Legenda

- - - - - Intervento
- Autostrada
- Strada Statale
- Strada Regionale
- Strada Provinciale
- Strada Comunale
- Idrografia
- Limite comunale

1:15000

INFORMAZIONE GENERALE



Importo lordo : €132.369.497,26

Sviluppo complessivo:

Variante di Cossato – Vallemosso:
2155 m in galleria e 3045 m all'aperto.

Variante di Canton Colombo –
Mottalciata: circa 3200m

Importo comprensivo di variante
Canton Colombo e rotonda
Mottalciata

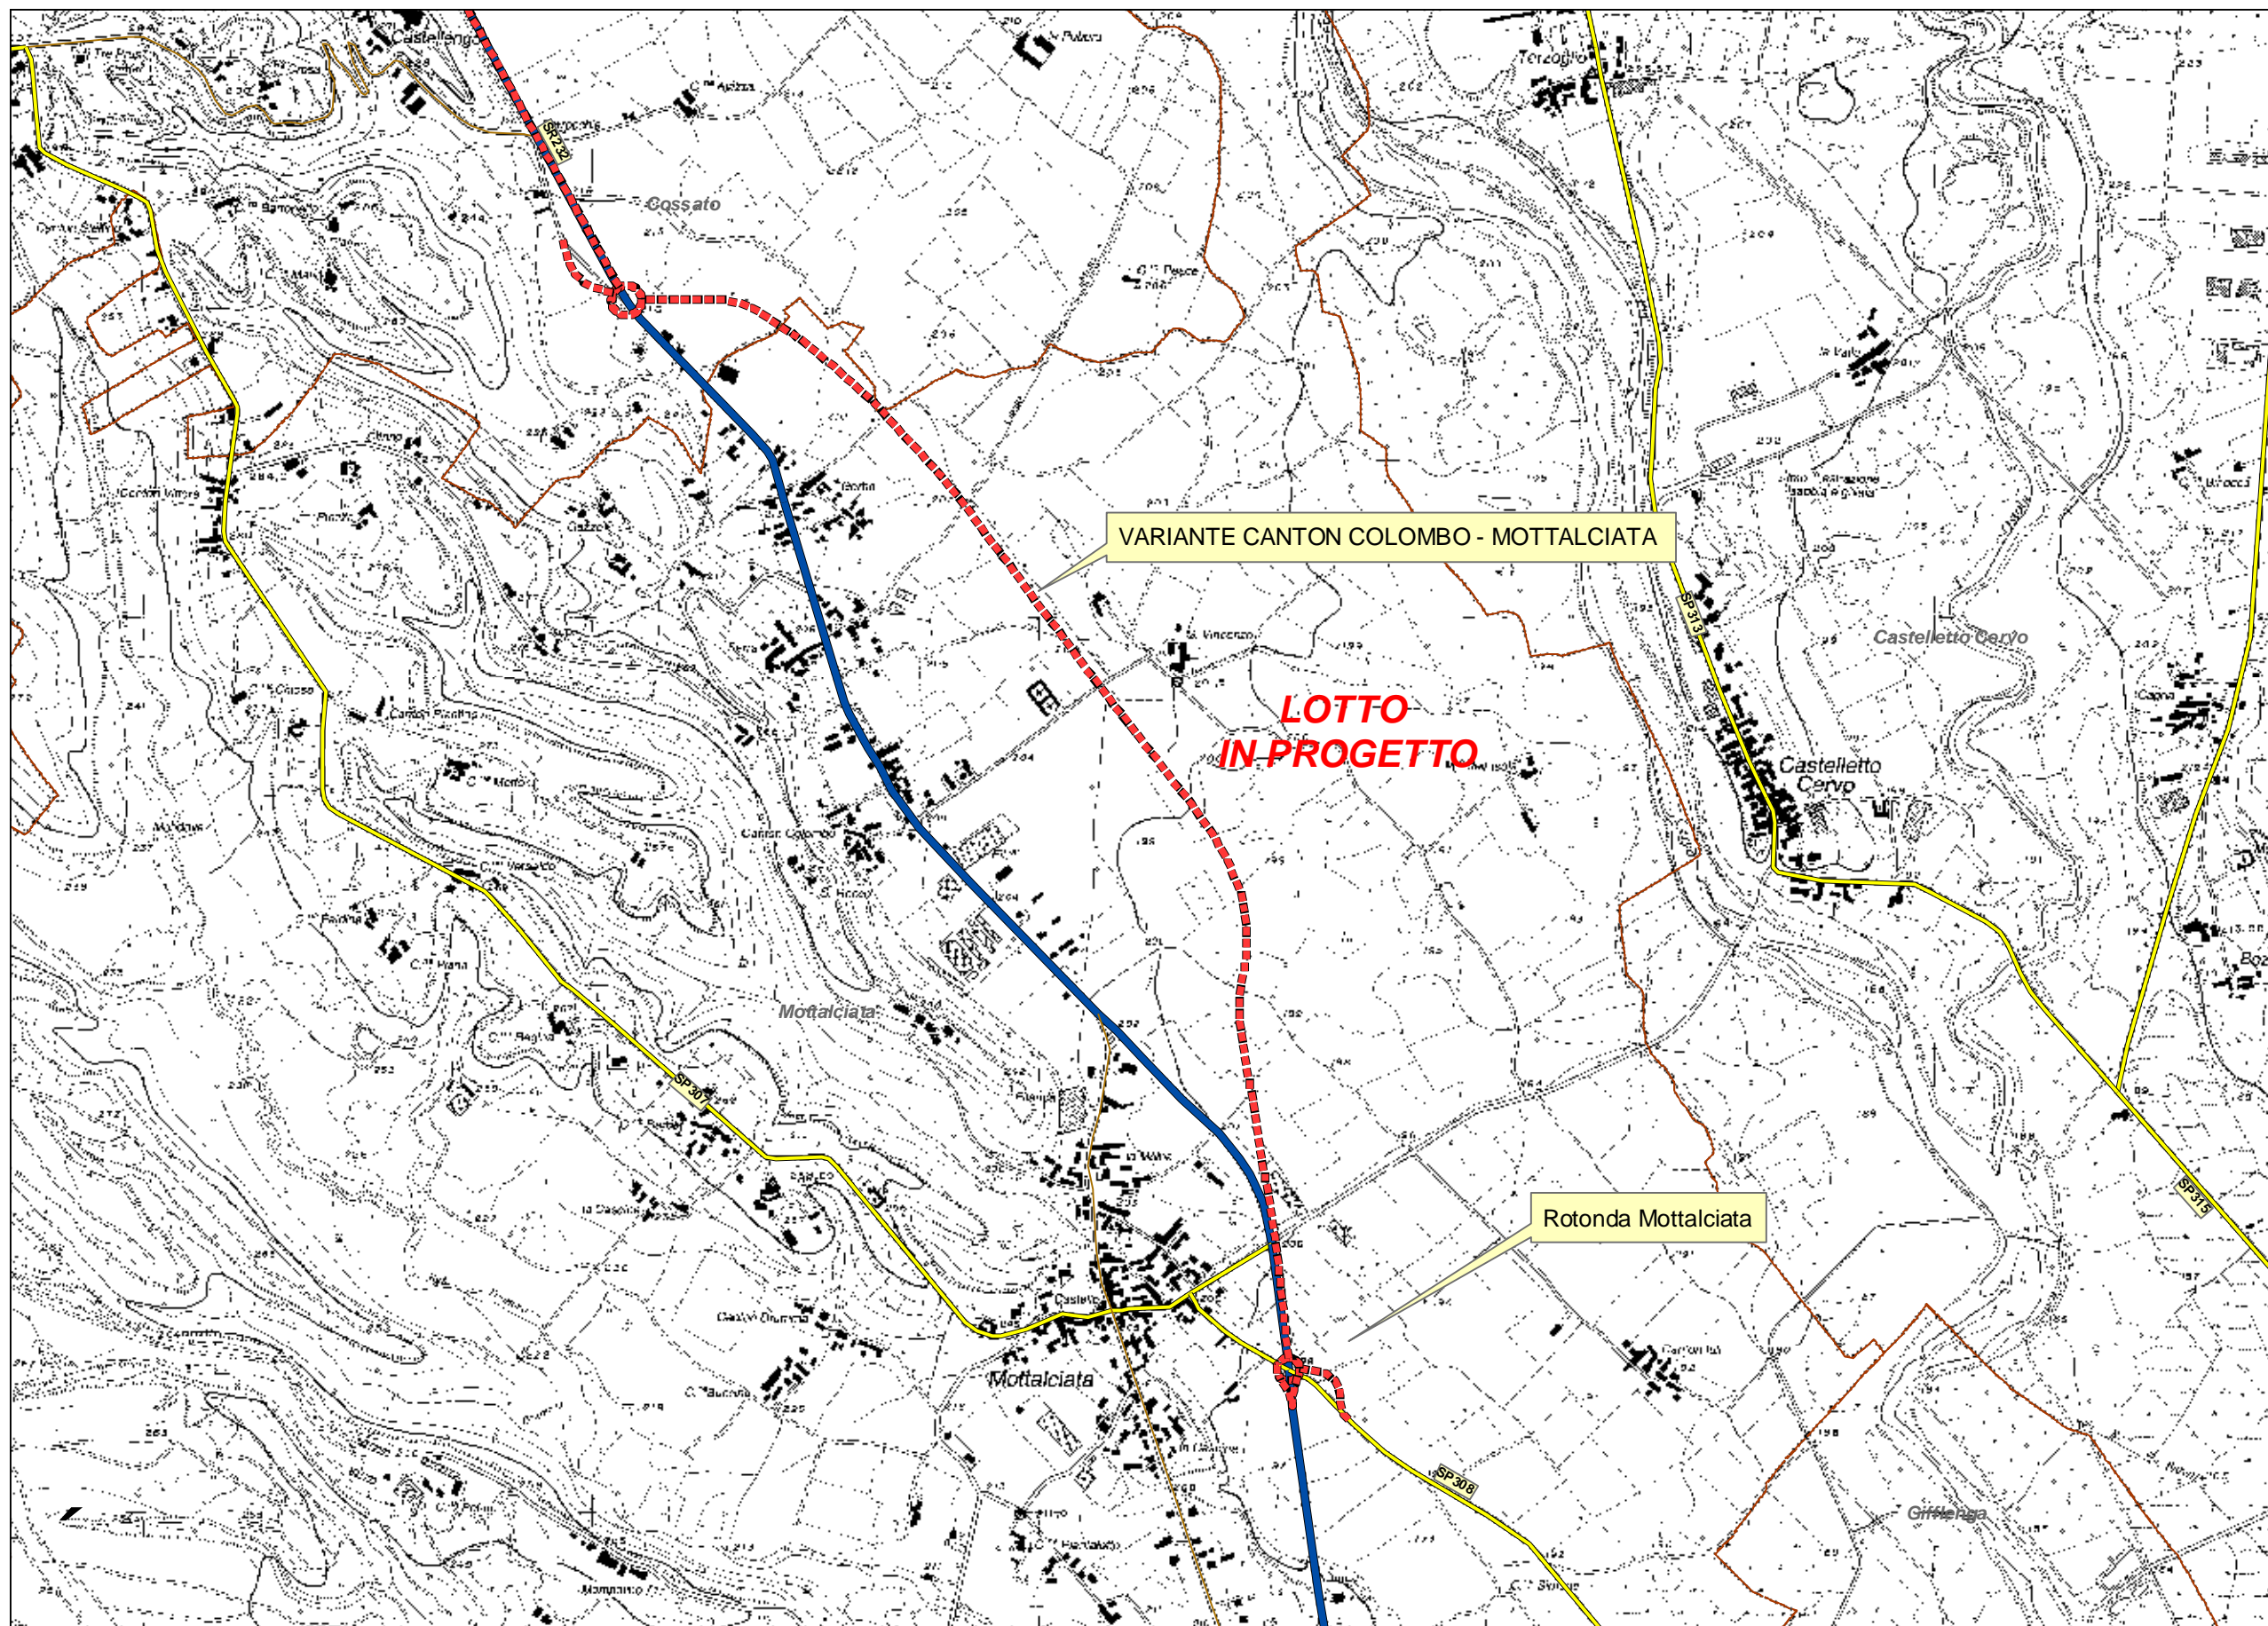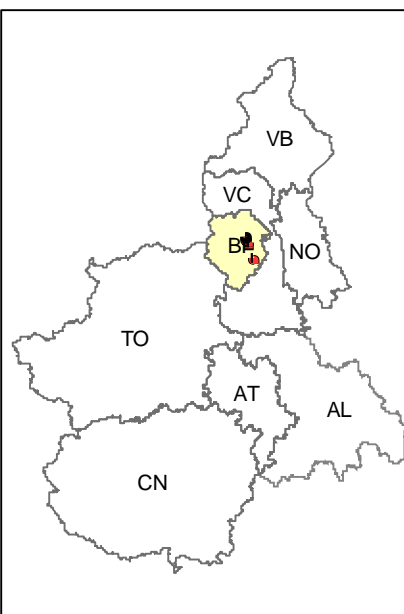

Data aggiornamento: 12.02.09

SITUAZIONE INTERVENTO
PER MACROFASI

- FASE COMPLETATA
- FASE ATTIVA
- FASE SOSPESA

STUDIO DI
FATTIBILITA'

PROGETTO
PRELIMINARE

CONFERENZA SERVIZI
SU PRELIMINARE

PROGETTO
DEFINITIVO

CONFERENZA SERVIZI
SU DEFINITIVO

PROGETTO
ESECUTIVO

VALIDAZIONE

PROCEDURA
GARA
APPALTO LAVORI

CONTRATTO

ESECUZIONI LAVORI
INIZIO: 27-09-2004
FINE: 28-02-2011

COLLAUDO