

**Legenda**

- - - - Intervento
- Autostrada
- Strada Statale
- Strada Regionale
- Strada Provinciale
- Strada Comunale
- Idrografia
- - - - Limite comunale

1:40000

**INFORMAZIONE GENERALE**

Importo lordo :

LOTTO I : €6.543.392,00

LOTTO II : €9.733.800,00

TOTALE: €16.277.192,00



LOTTO III : Sospeso per mancanza di finanziamento

Sviluppo complessivo:

LOTTO I : circa 4 Km

LOTTO II : circa 4 Km

LOTTO III : circa 5Km

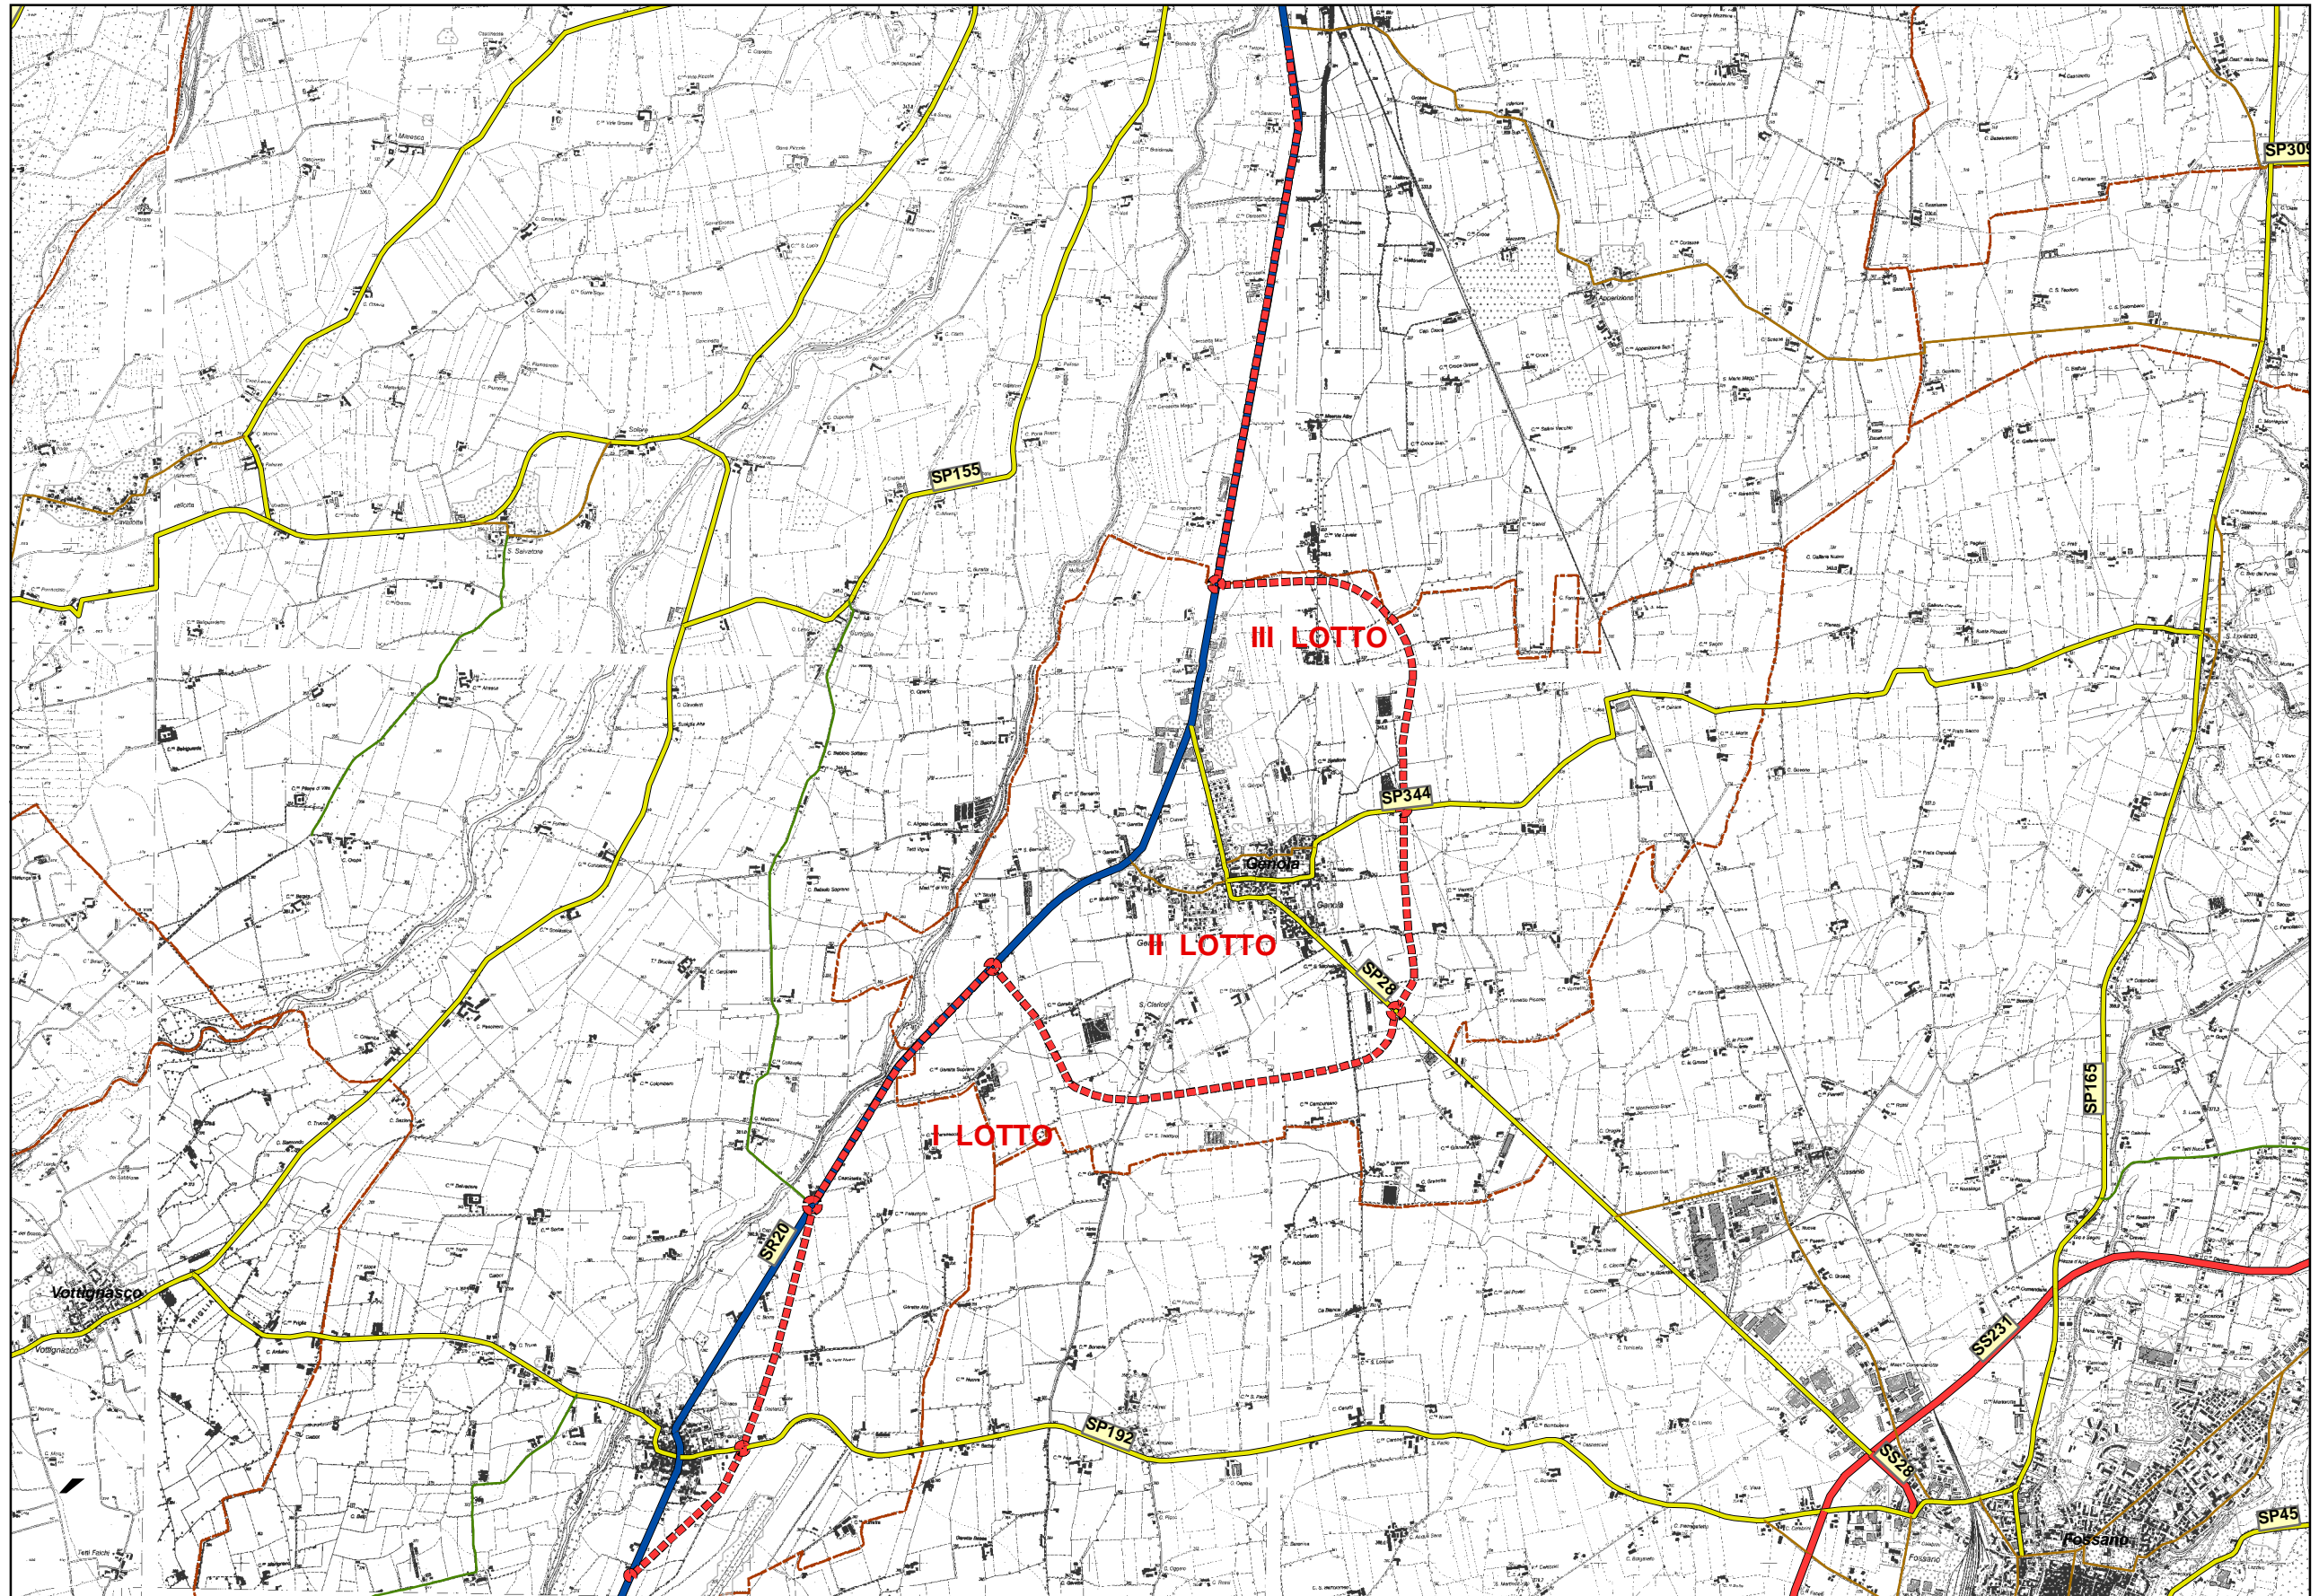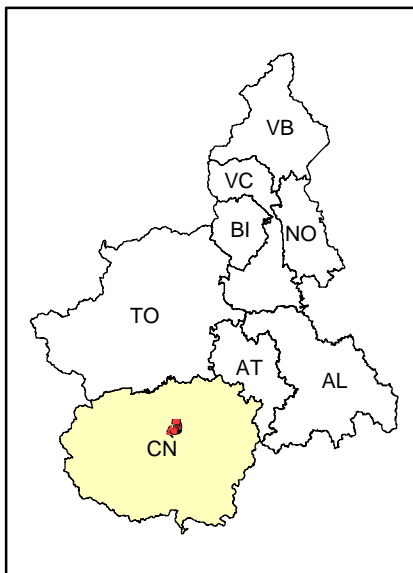

Data aggiornamento: 31.12.08

SITUAZIONE INTERVENTO PER MACROFASI	<div style="display: flex; justify-content: space-between;"> <span style="color: green;">■</span> FASE COMPLETATA</div> <div style="display: flex; justify-content: space-between;"> <span style="color: yellow;">■</span> FASE ATTIVA</div> <div style="display: flex; justify-content: space-between;"> <span style="color: red;">■</span> FASE SOSPESA</div>	RICERCA, DISAMINA, VERIFICA ATTI	STUDIO DI FATTIBILITA'	PROGETTO PRELIMINARE	CONFERENZA SERVIZI SU PRELIMINARE	PROGETTO DEFINITIVO	CONFERENZA SERVIZI SU DEFINITIVO	VALIDAZIONE DEFINITIVO	PROCEDURA GARA APPALTO INTEGRATO	CONTRATTO	PROGETTO ESECUTIVO	ESECUZIONE LAVORI INIZIO: ___ FINE: ___	COLLAUDO
SITUAZIONE INTERVENTO PER MACROFASI	<div style="display: flex; justify-content: space-between;"> <span style="color: green;">■</span> FASE COMPLETATA</div> <div style="display: flex; justify-content: space-between;"> <span style="color: yellow;">■</span> FASE ATTIVA</div> <div style="display: flex; justify-content: space-between;"> <span style="color: red;">■</span> FASE SOSPESA</div>	RICERCA, DISAMINA, VERIFICA ATTI	STUDIO DI FATTIBILITA'	PROGETTO PRELIMINARE	CONFERENZA SERVIZI SU PRELIMINARE	PROGETTO DEFINITIVO	CONFERENZA SERVIZI SU DEFINITIVO	VALIDAZIONE DEFINITIVO	PROCEDURA GARA APPALTO INTEGRATO	CONTRATTO	PROGETTO ESECUTIVO	ESECUZIONE LAVORI INIZIO: ___ FINE: ___	COLLAUDO