

ADEGUAMENTO SVINCOLO CON S.P. 31 BIS CODICE : 034VC08

PIANO REGIONALE
DEGLI INVESTIMENTI
Prov. VERCELLI



Legenda

- - - Intervento
- Autostrada
- Strada Statale
- Strada Regionale
- Strada Provinciale
- Strada Comunale
- Idrografia
- - - Limite comunale



1:5000

INFORMAZIONE GENERALE

Importo lordo : €1.749.065,68

Sviluppo complessivo: 1136,17 m

Ramo nord - ovest: 456,22 m.
Ramo nord - est: 679,95 m.

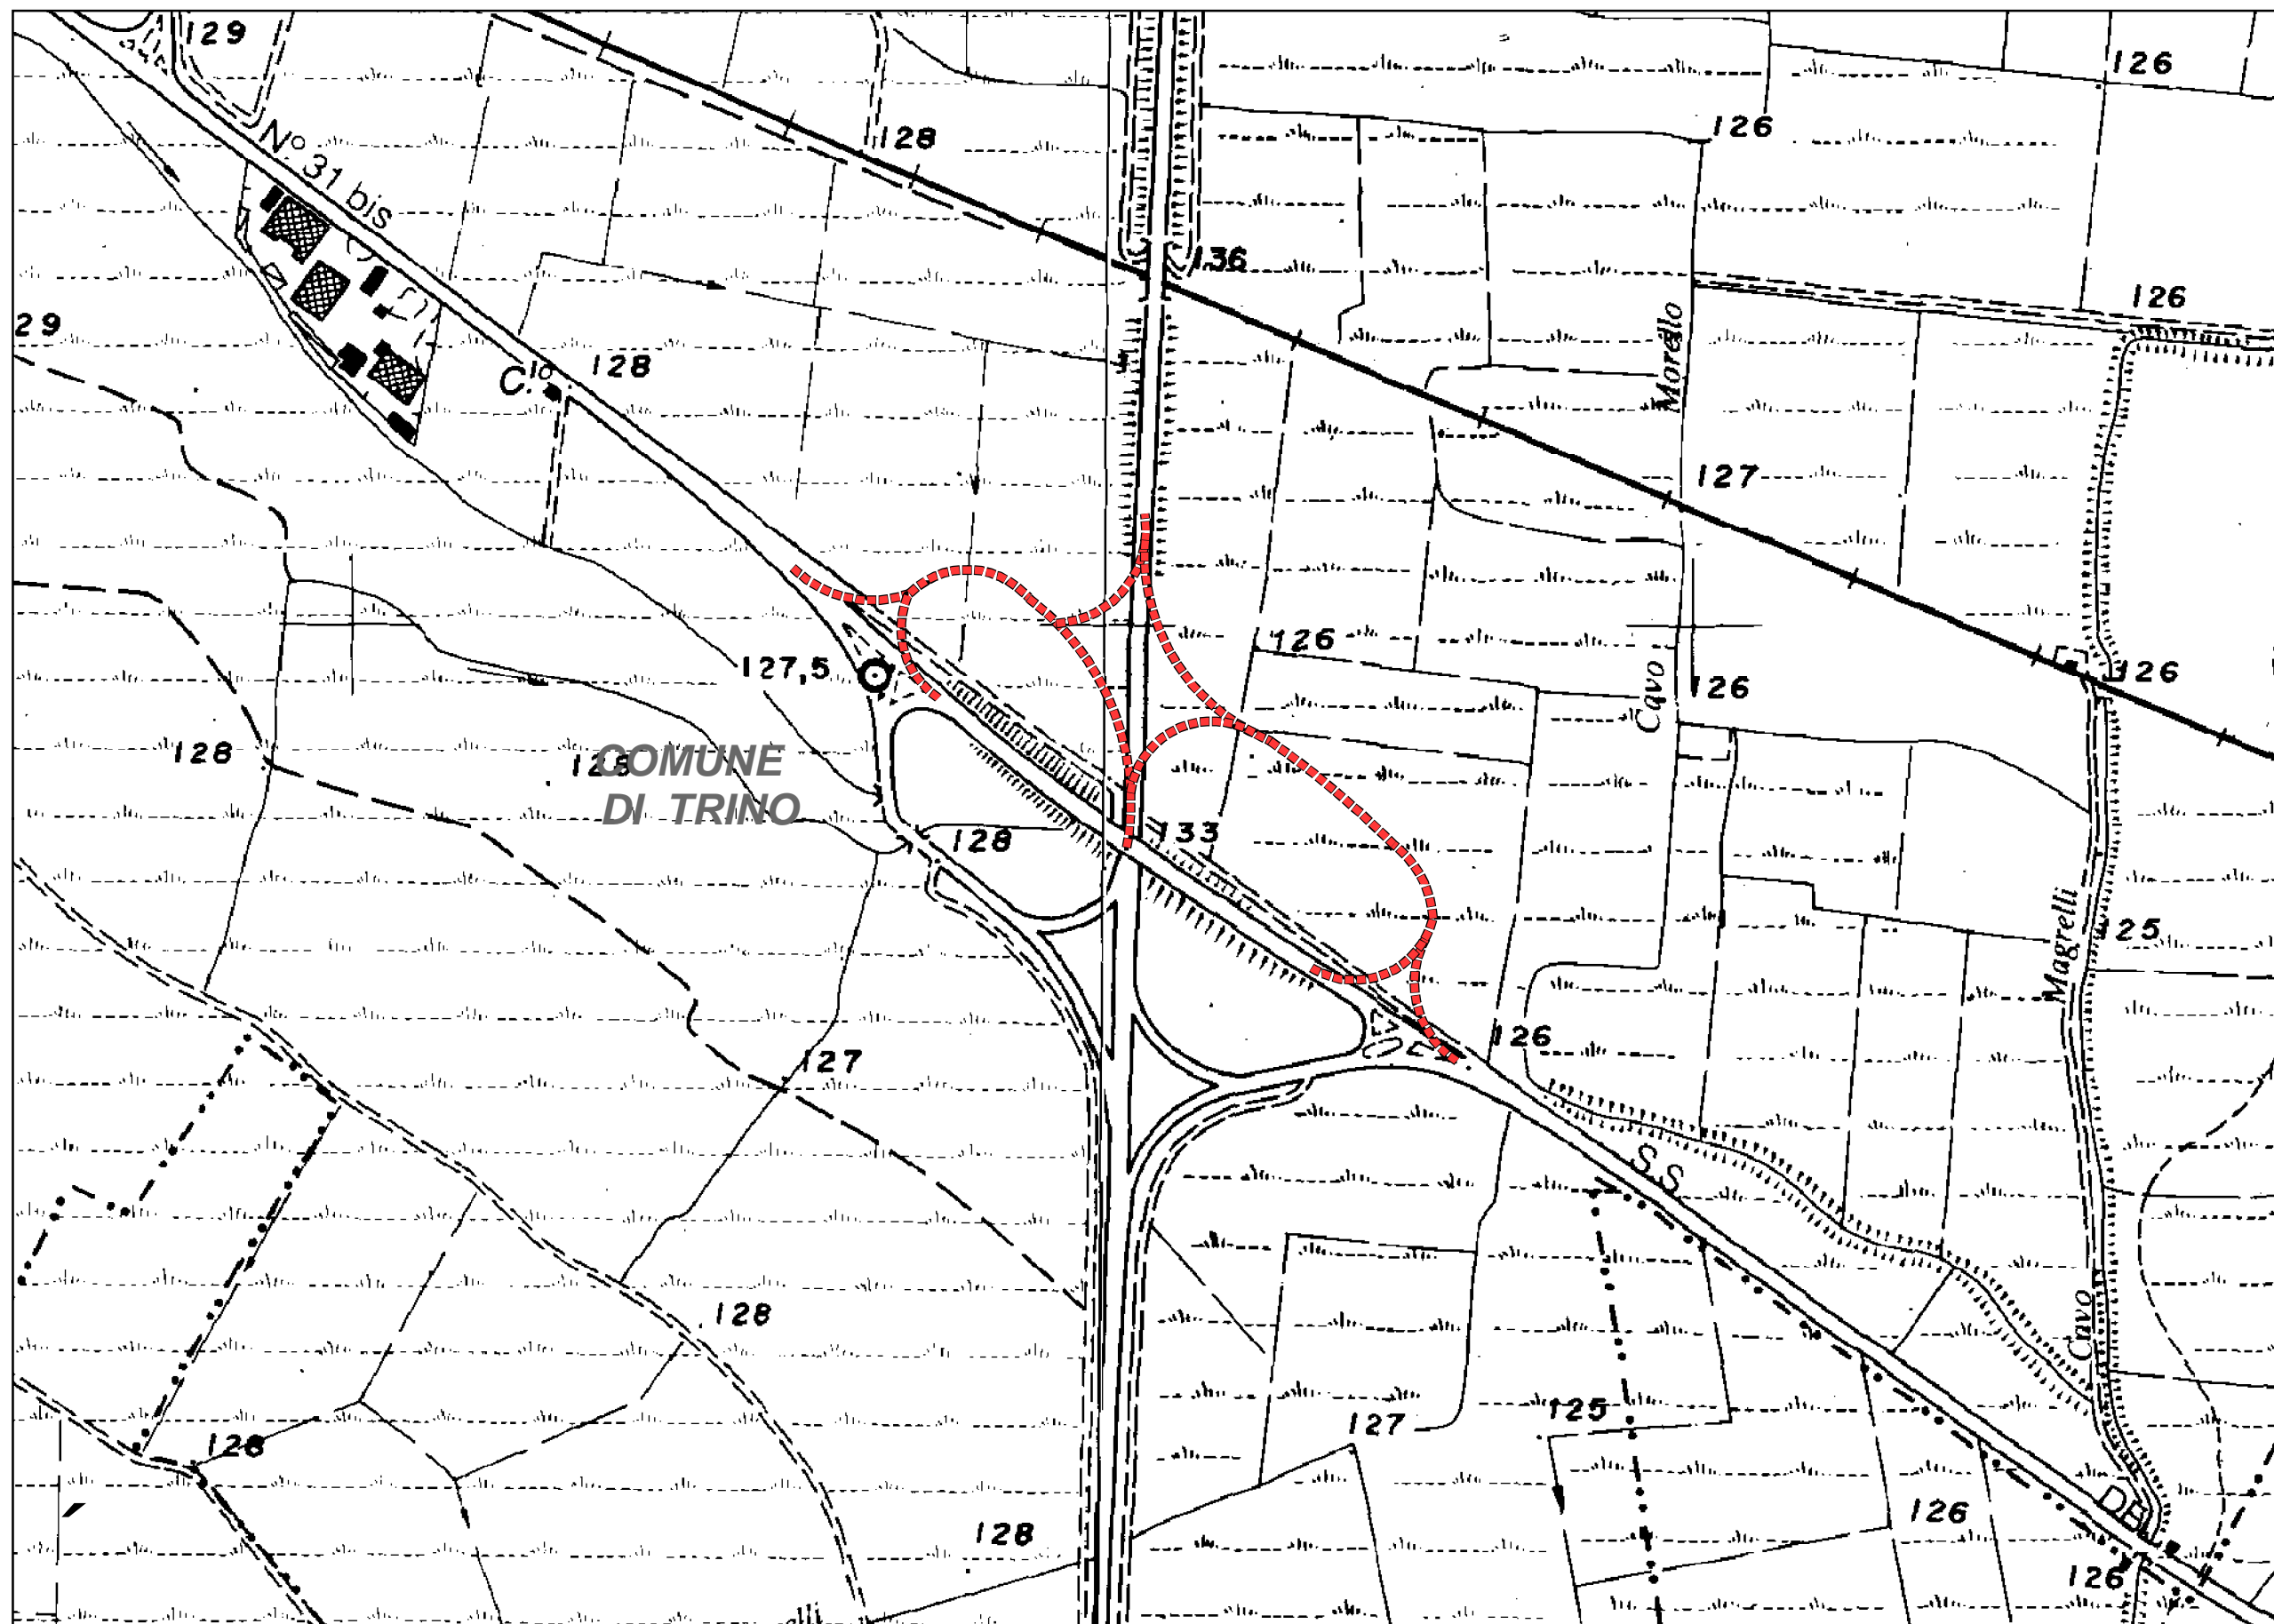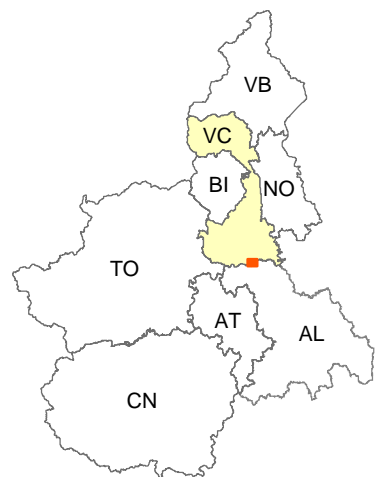

Data aggiornamento: 31.12.08

SITUAZIONE INTERVENTO
PER MACROFASI

- FASE COMPLETA
- FASE ATTIVA
- FASE SOSPESA

STUDIO DI
FATTIBILITA'

PROGETTO
PRELIMINARE

CONFERENZA SERVIZI
SU PRELIMINARE

PROGETTO
DEFINITIVO

CONFERENZA SERVIZI
SU DEFINITIVO

PROGETTO
ESECUTIVO

VALIDAZIONE

PROCEDURA
GARA
APPALTO LAVORI

CONTRATTO

ESECUZIONE LAVORI
INIZIO: ___
FINE: ___

COLLAUDO