

NODO DI BRA - TRATTO BRA-SOMMARIVA BOSCO VARIANTE ESTERNA ABITATO DI SOMMARIVA BOSCO (LOTTO I) CODICE : 202CN02

INTERVENTI SS.PP.
PROV. CUNEO

Legenda



- Intervento
- Autostrada
- Strada Statale
- Strada Regionale
- Strada Provinciale
- Strada Comunale
- Idrografia
- Limite comunale

1:15.000

INFORMAZIONE GENERALE

Importo lordo : €19.541.921,76

Sviluppo complessivo: circa 3400 m

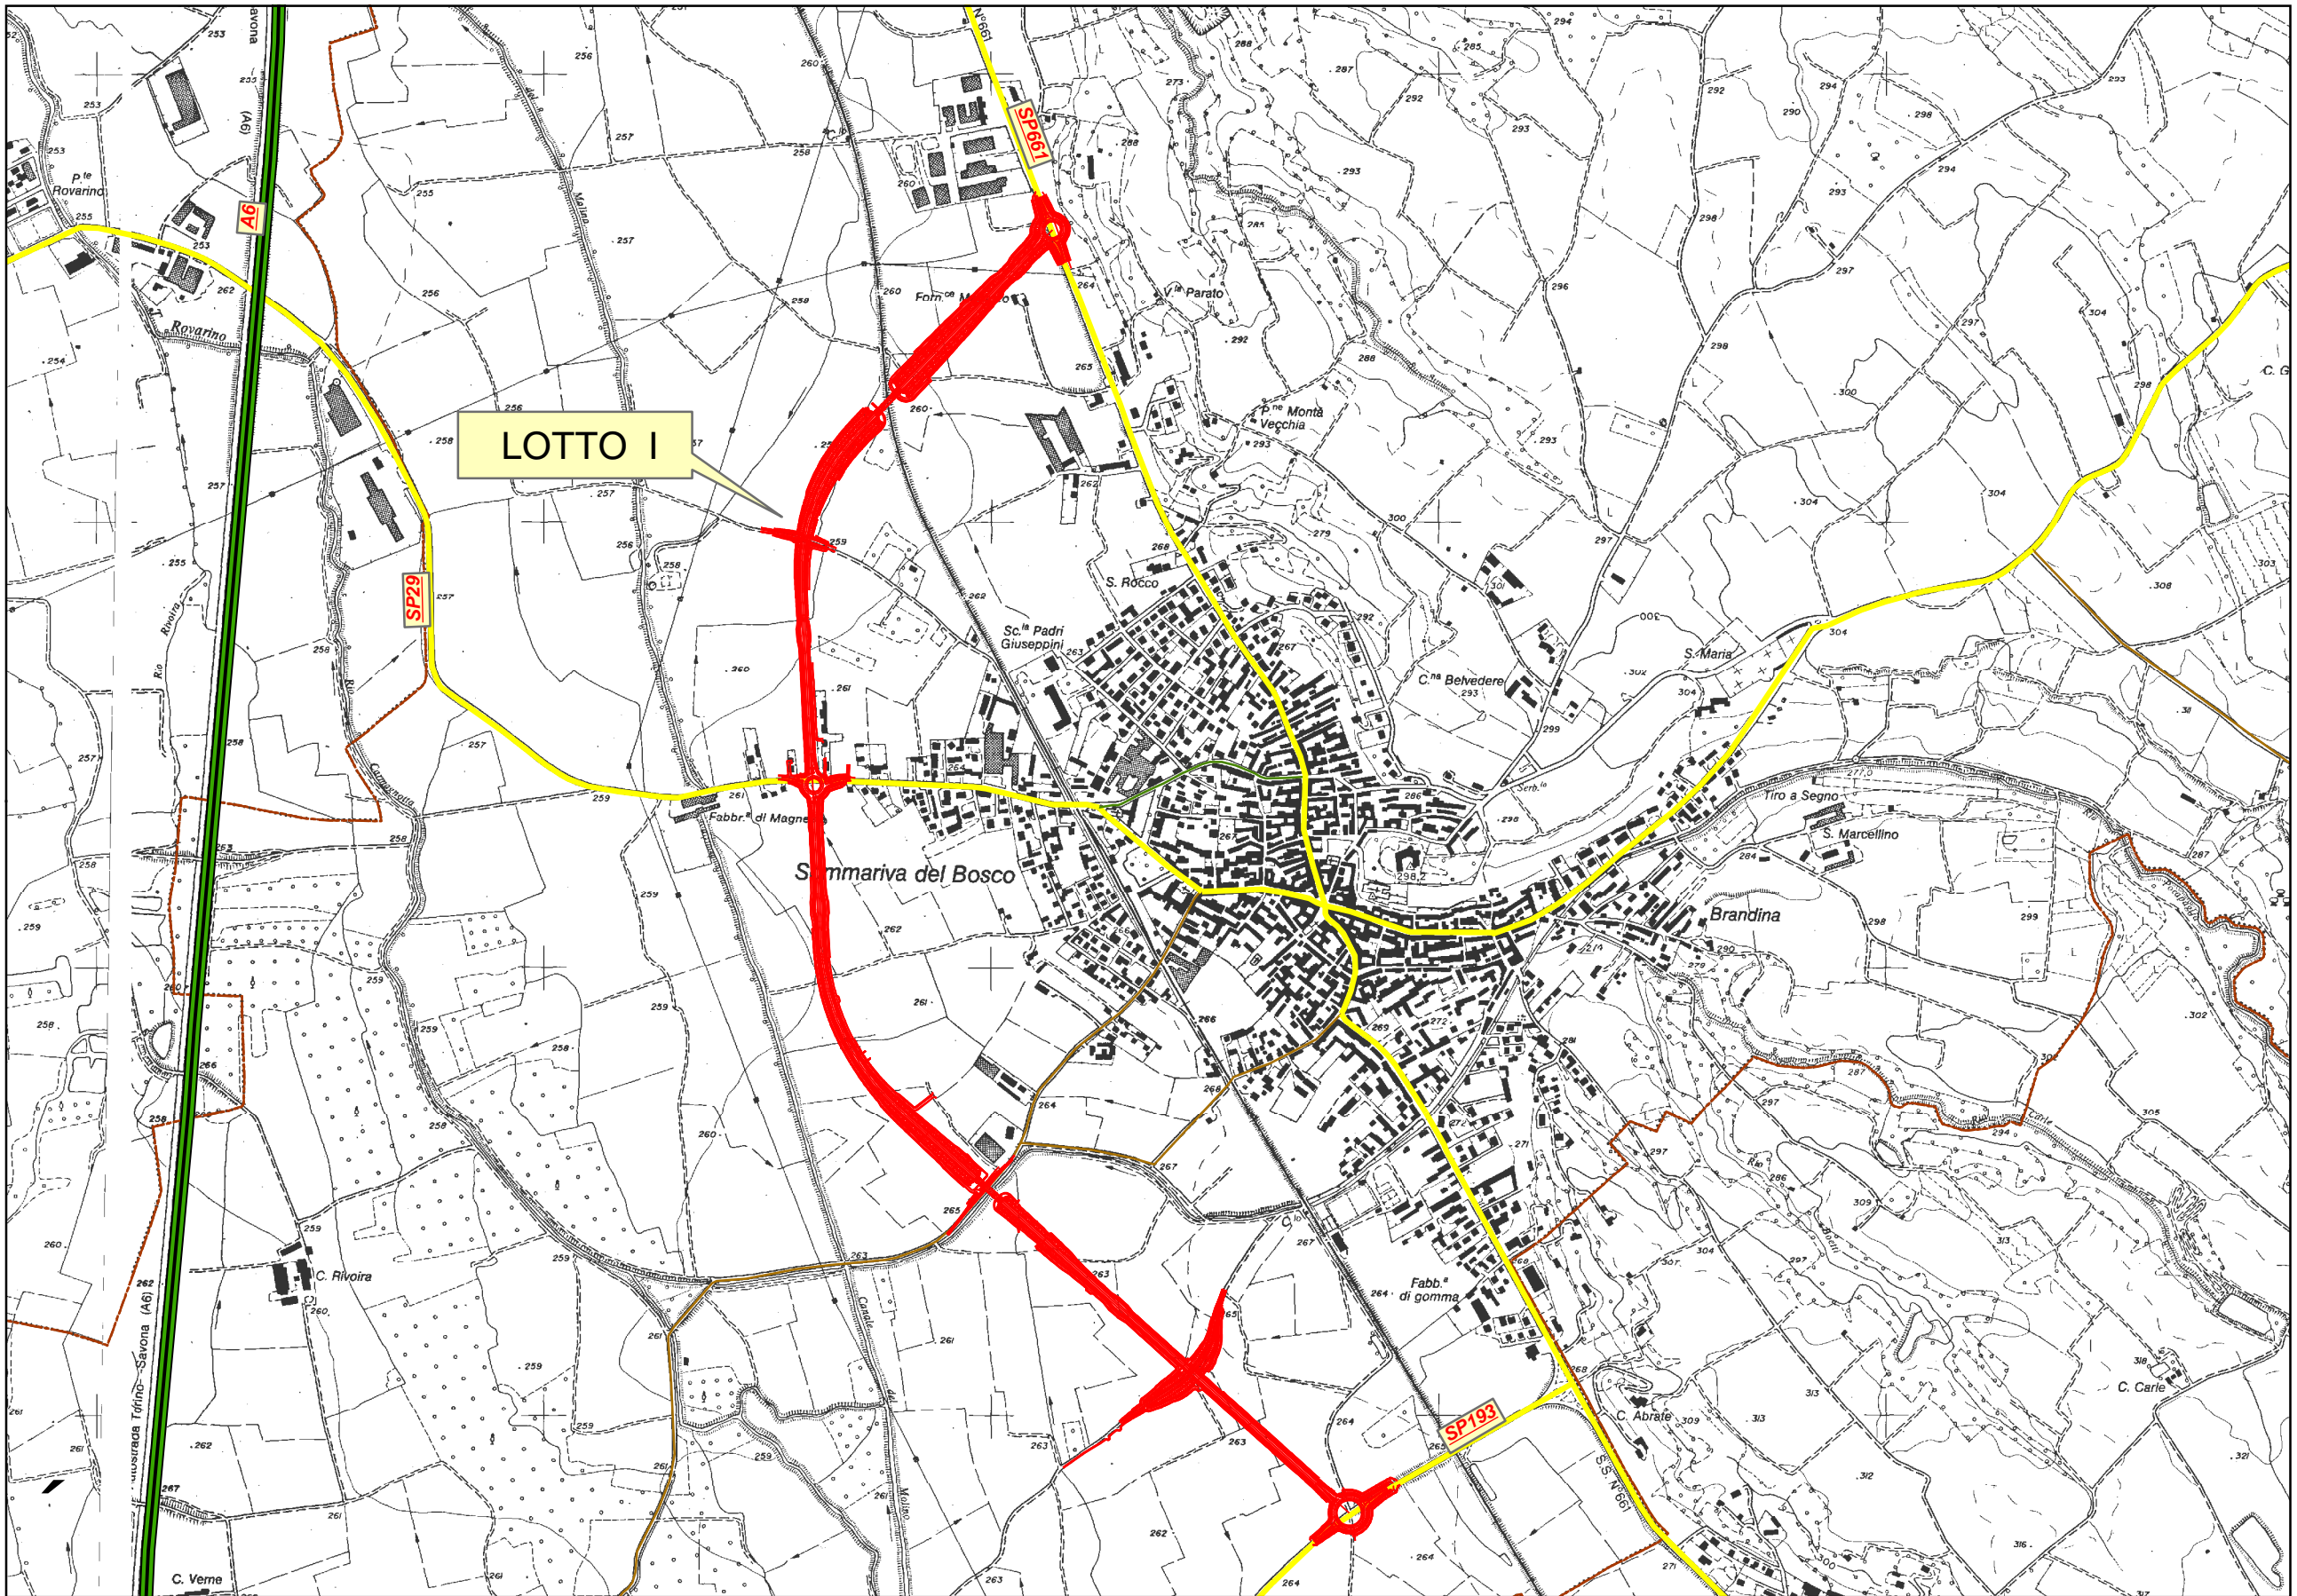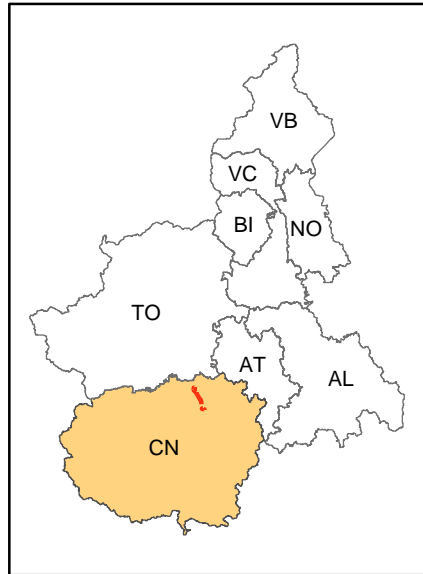

Data aggiornamento: 31.12.08

SITUAZIONE INTERVENTO PER MACROFASI	<div style="display: flex; justify-content: space-around;"> <div style="width: 10px; height: 10px; background-color: green; border: 1px solid black;"></div> FASE COMPLETA <div style="width: 10px; height: 10px; background-color: yellow; border: 1px solid black;"></div> FASE ATTIVA <div style="width: 10px; height: 10px; background-color: red; border: 1px solid black;"></div> FASE SOSPESA </div>	STUDIO DI FATTIBILITA'	PROGETTO PRELIMINARE	CONFERENZA SERVIZI SU PRELIMINARE	PROGETTO DEFINITIVO	CONFERENZA SERVIZI SU DEFINITIVO	VALIDAZIONE DEFINITIVO	PROCEDURA GARA APPALTO INTEGRATO	CONTRATTO	PROGETTO ESECUTIVO	ESECUZIONE LAVORI	COLLAUDO
-------------------------------------	---	------------------------	----------------------	-----------------------------------	---------------------	----------------------------------	------------------------	----------------------------------	-----------	--------------------	-------------------	----------