

TRATTO CUNEO-DRONERO VARIANTE DI CARAGLIO TRATTO FINO ALLA SP23 CODICE : 203CN06

INTERVENTI SS.PP.
PROV. CUNEO

Legenda



- - - Intervento
- Autostrada
- Strada Statale
- Strada Regionale
- Strada Provinciale
- Strada Comunale
- Idrografia
- - - Limite comunale

1:10.000

INFORMAZIONE GENERALE

Importo lordo : €10.329.138,00

Sviluppo complessivo: circa 3000m

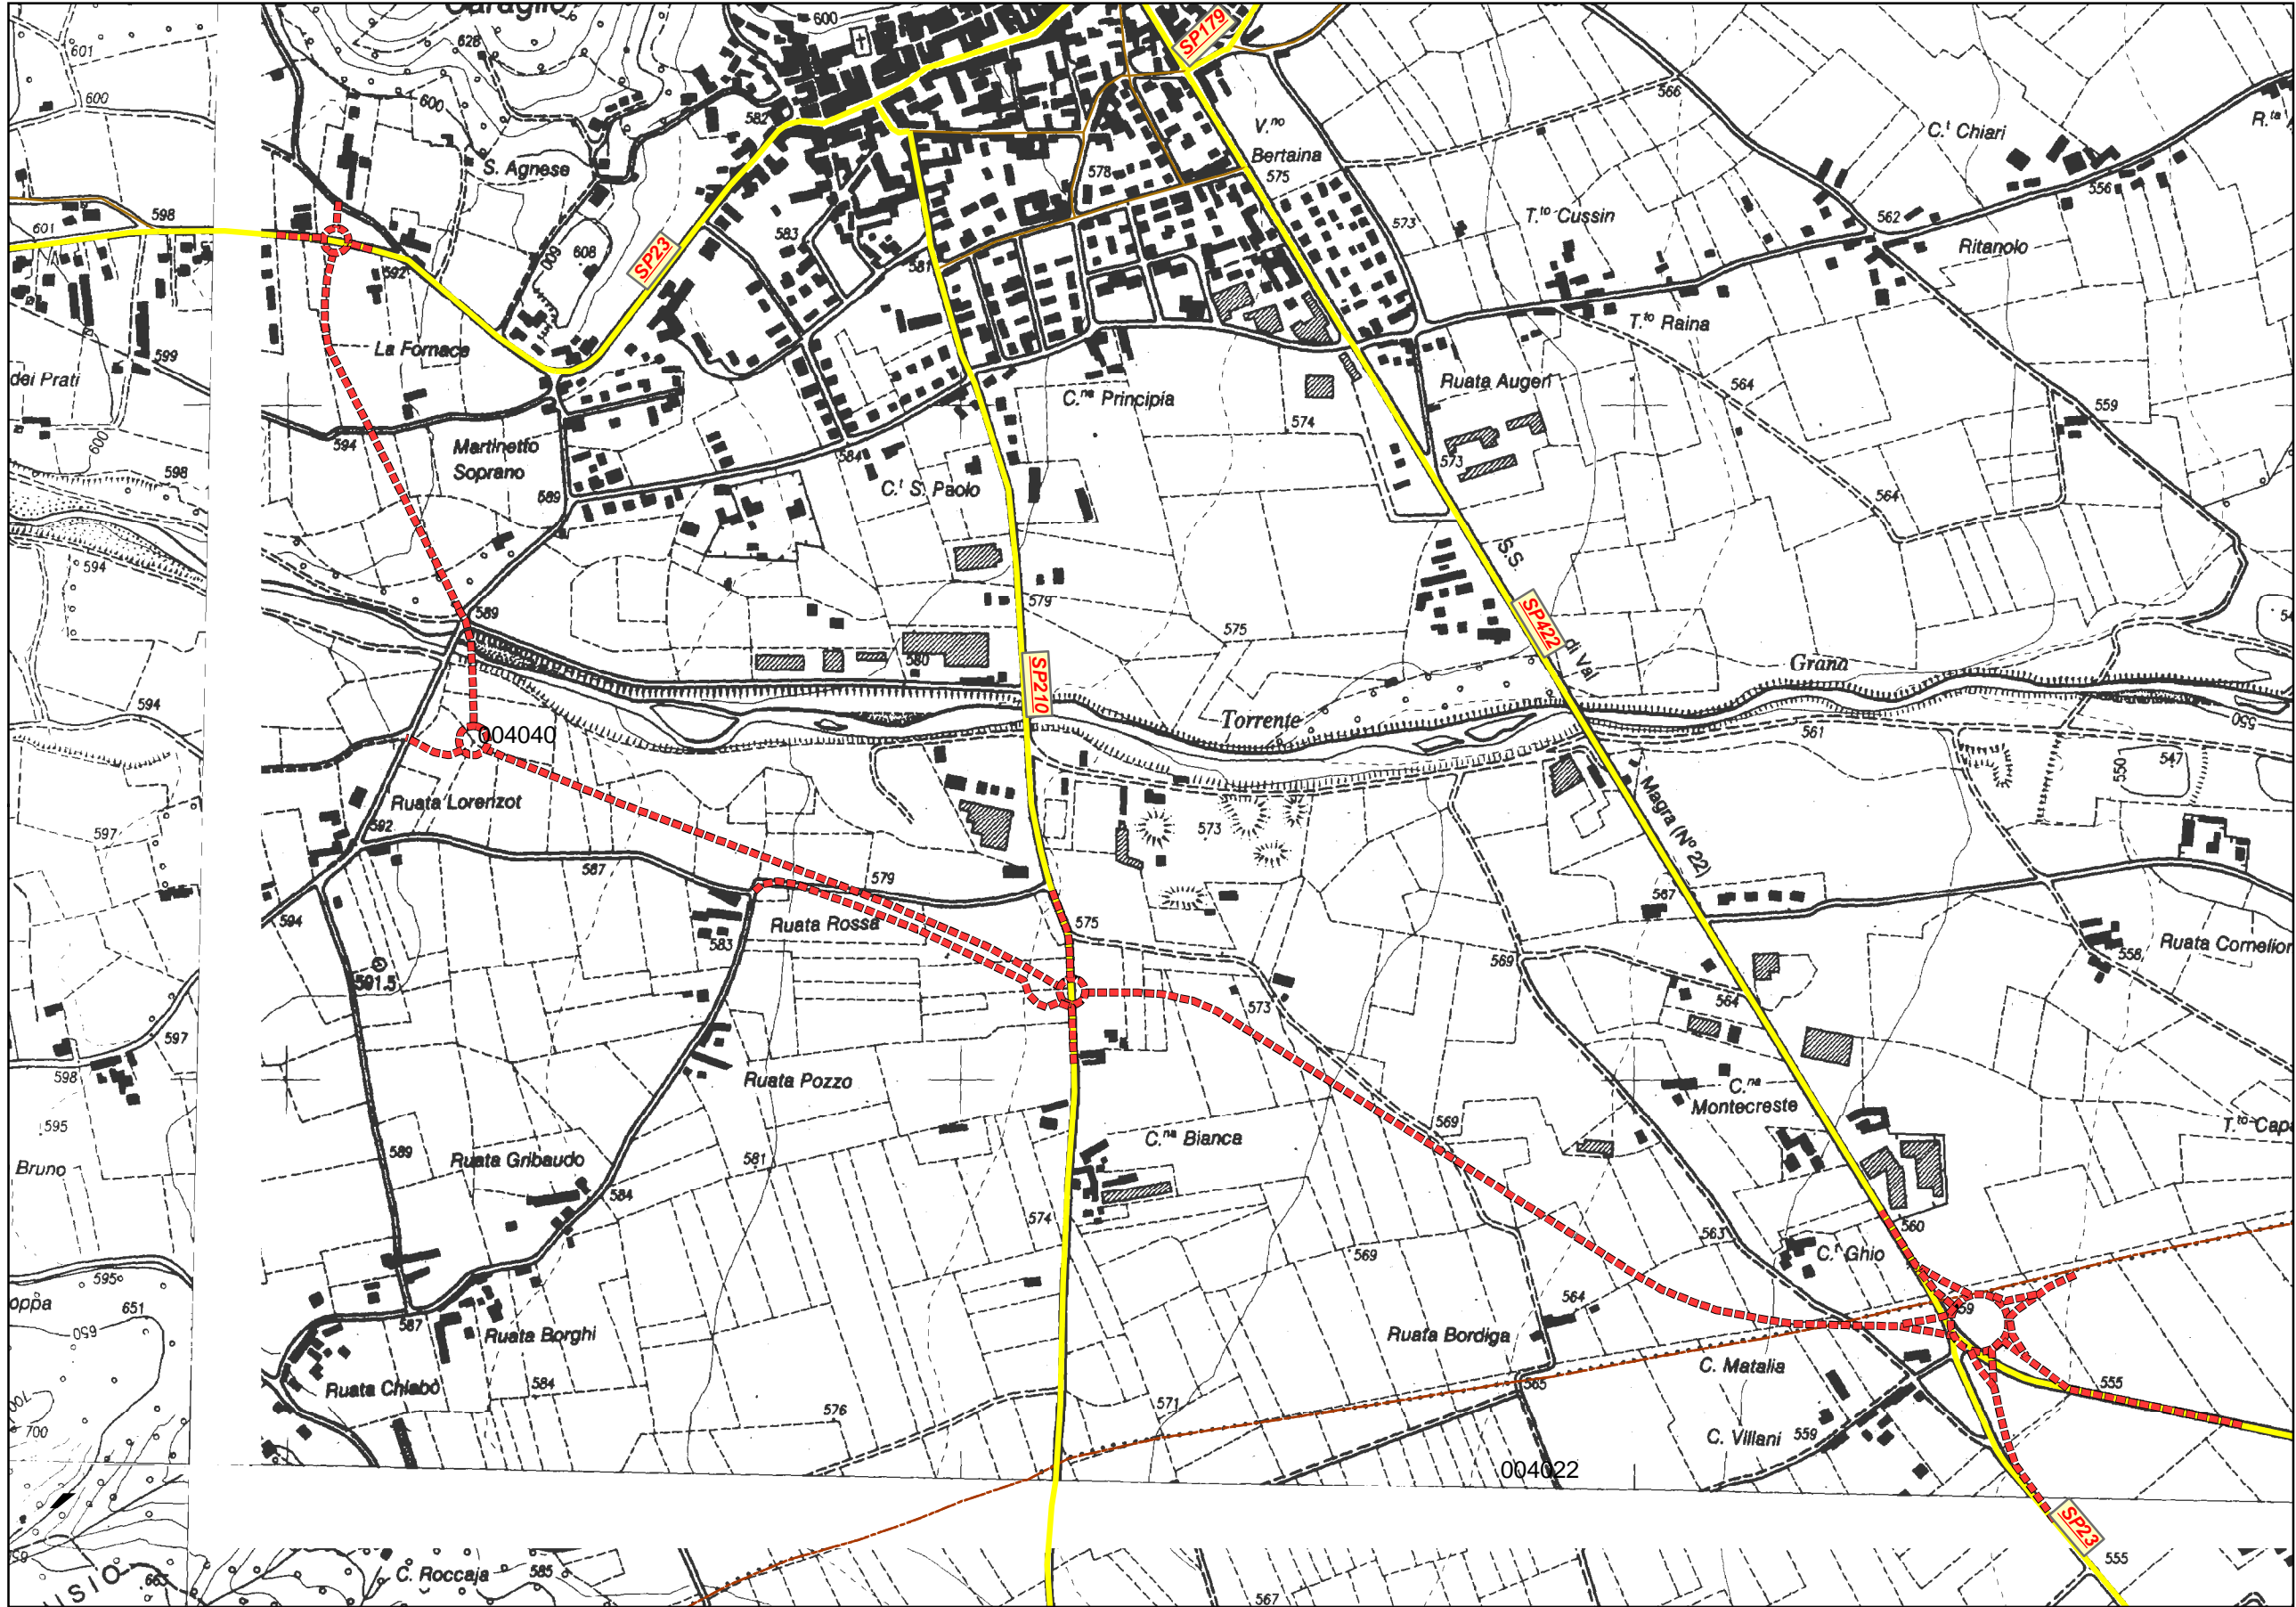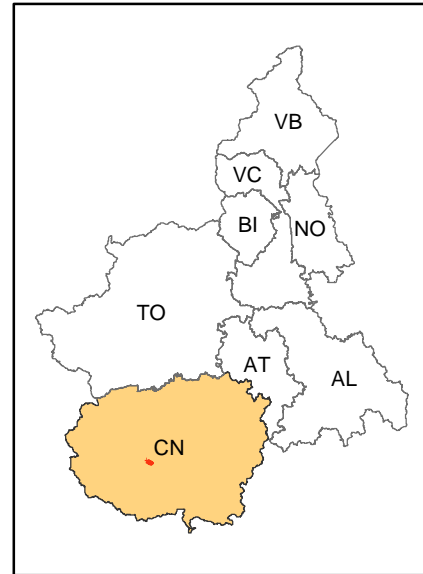

Data aggiornamento: 12.02.09

SITUAZIONE INTERVENTO PER MACROFASI	<div style="display: flex; justify-content: space-around;"> <div style="width: 10px; height: 10px; background-color: green; border: 1px solid black;"></div> FASE COMPLETA <div style="width: 10px; height: 10px; background-color: yellow; border: 1px solid black;"></div> FASE ATTIVA <div style="width: 10px; height: 10px; background-color: red; border: 1px solid black;"></div> FASE SOSPESA </div>	STUDIO DI FATTIBILITA'	PROGETTO PRELIMINARE	CONFERENZA SERVIZI SU PRELIMINARE	PROGETTO DEFINITIVO	CONFERENZA SERVIZI SU DEFINITIVO	VALIDAZIONE DEFINITIVO	PROCEDURA GARA APPALTO INTEGRATO	CONTRATTO	PROGETTO ESECUTIVO	ESECUZIONE LAVORI	COLLAUDO
-------------------------------------	---	------------------------	----------------------	-----------------------------------	---------------------	----------------------------------	------------------------	----------------------------------	-----------	--------------------	-------------------	----------