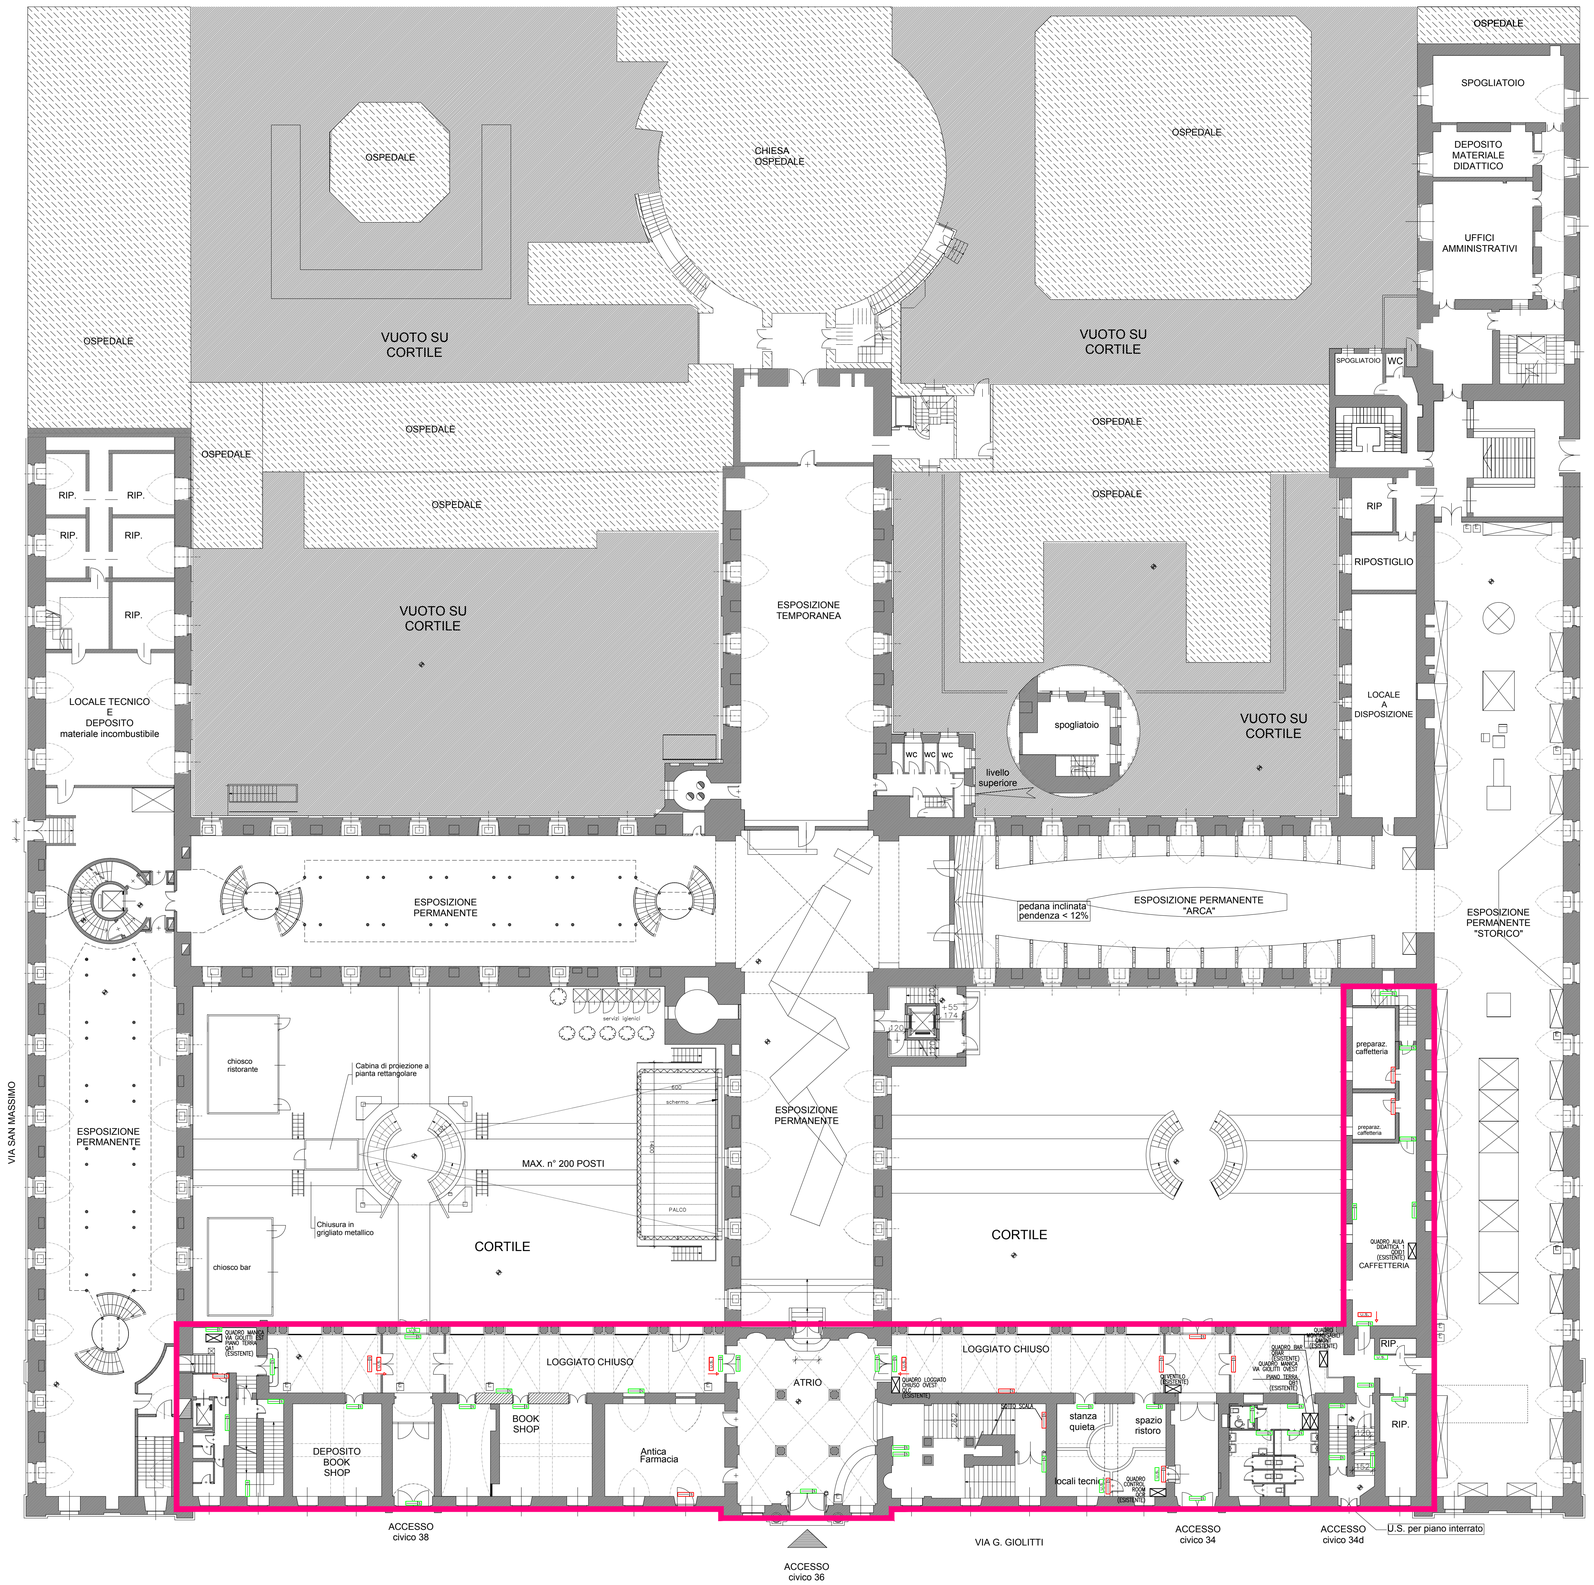

LEGENDA SIMBOLI

- QUADRO ELETTRICO DI DISTRIBUZIONE
- CORPO ILLUMINANTE CON LAMPADA FLUORESCENTE LINEARE – ILLUMINAZIONE DI SICUREZZA (SOGGETTO A VERIFICA E SOSTITUZIONE DEI COMPONENTI NON CORRETTAMENTE FUNZIONANTI)
- PLAFONIERA PER LAMPADA FLUORESCENTE LINEARE 1x11W CORPO E SCHERMO IN POLICARBONATO AUTOESTINGUIENTE, GRADO DI PROTEZIONE IP42, GRUPPO BATTERIA-INVERTER CON AUTONOMIA MINIMA 60 MIN, TIPO NORMALMENTE SPENTO, INSTALLAZIONE IN VISTA A PARETE O SOFFITTO. (ESISTENTE) (ESCLUSA DAL PRESENTE APPALTO IN QUANTO FACENTE PARTE DI ALTRO LOTTO DI LAVORI)
- CORPO ILLUMINANTE CON LAMPADA FLUORESCENTE LINEARE – USCITA DI SICUREZZA (SOGGETTO A VERIFICA E SOSTITUZIONE DEI COMPONENTI NON CORRETTAMENTE FUNZIONANTI)
- PLAFONIERA PER LAMPADA FLUORESCENTE LINEARE 1x8W CORPO E SCHERMO IN POLICARBONATO AUTOESTINGUIENTE, GRADO DI PROTEZIONE IP42, GRUPPO BATTERIA-INVERTER CON AUTONOMIA MINIMA 60 MIN, TIPO NORMALMENTE SPENTO, COMPLETA DI PITTOGRAMMA "USCITA DI SICUREZZA" INSTALLAZIONE IN VISTA A PARETE O SOFFITTO. (ESISTENTE) (ESCLUSA DAL PRESENTE APPALTO IN QUANTO FACENTE PARTE DI ALTRO LOTTO DI LAVORI)
- AREA COMPRESA NEL PRESENTE INTERVENTO

S.C.R. PIEMONTE S.p.A.
Società di Committenza Regione Piemonte
corso Marconi 10 - 10125 Torino
tel +39 011 6548311 - fax +39 011 6694665

OPERE EDILIZIA SANITARIA

NOME DELLA PROVINCIA: **PROVINCIA DI TORINO**	NOME DEI COMUNI/ASL: **COMUNE DI TORINO**
SERVIZIO/LIVELLO PROGETTUALE: **PROGETTO ESECUTIVO**	
CODICE OPERA: **002A201**	TITOLO INTERVENTO: **"Interventi necessari per il rilascio del Certificato di agibilità dei locali della manica di Via Giolitti e del cosiddetto "XIV Lotto" del Museo Regionale di Scienze Naturali.**
Tavola n.: **IE-004**	TITOLO TAVOLA: **PLANIMETRIA IMPIANTO ILLUMINAZIONE DI EMERGENZA PIANO TERRENO**
DATA: **29 aprile 2016**	SCALA: **1:200** — AREA PROGETTUALE: **IMPIANTI ELETTRICI**
CODICE GENERALE ELABORATO: **SCR|2|E|IE|004|00**	
NOME FILE: SCR-2-E-IE-004-00.pdf	

VERSIONE	DATA	DESCRIZIONE
0	29/04/2016	emissione

PROGETTISTI
PRODIM... progettazione di impianti
Via Treviso, 12 - 10144 Torino
Tel.(011) 3198231 r.a. - Telefax (011) 3182800 - e-mail: prodim@prodim.it
Ing. Massimo Rapetti

TIMBRI - FIRME
Responsabile del progetto:
Ing. Massimo Rapetti
Responsabile dell'elaborato:
A.P./G.L.

AFFIDATARIO A.T.I.

TIMBRI - FIRME
Direttore Tecnico di Cantiere:

ORGANISMO DI CONTROLLO
Direttore dei Lavori:

S.C.R. PIEMONTE S.P.A.
Responsabile del Procedimento:
Ing. Mauro Bartolomeo Fegatelli

Questo elaborato è di proprietà della Società di Committenza Regione Piemonte S.p.A.. Qualsiasi divulgazione o riproduzione anche parziale, deve essere espressamente autorizzata.
S.C.R. Piemonte S.p.A.