
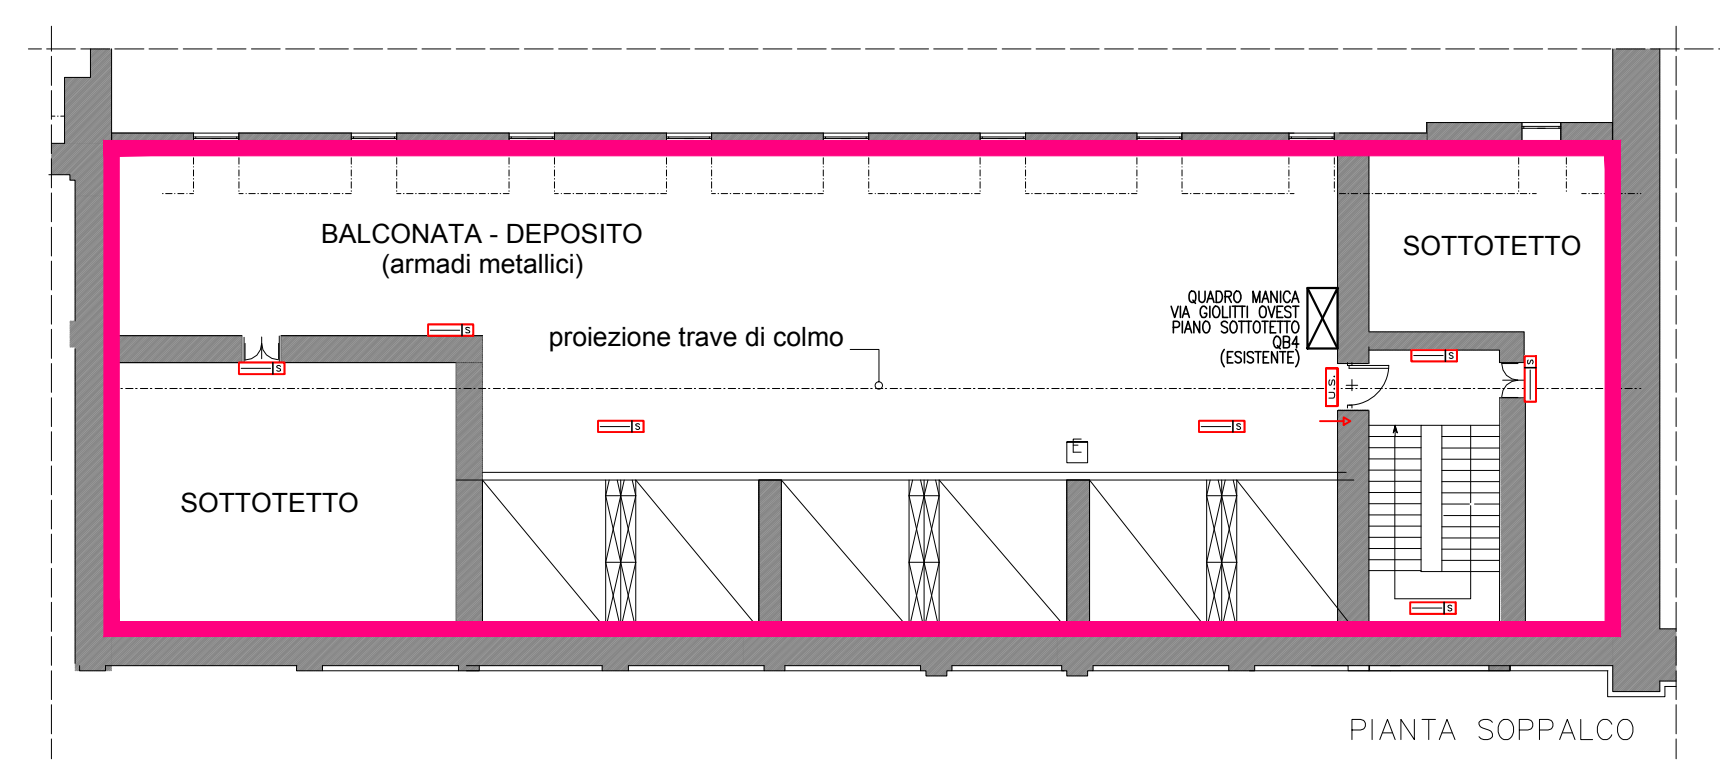


- LEGENDA SIMBOLI
- QUADRO ELETTRICO DI DISTRIBUZIONE
 - CORPO ILLUMINANTE CON LAMPADA FLUORESCENTE LINEARE - ILLUMINAZIONE DI SICUREZZA (SOGGETTO A VERIFICA E SOSTITUZIONE DEI COMPONENTI NON CORRETTAMENTE FUNZIONANTI)
 - PLAFONIERA PER LAMPADA FLUORESCENTE LINEARE 1x11W CORPO E SCHERMO IN POLICARBONATO AUTOSTINGUENTE, GRADO DI PROTEZIONE IP42, GRUPPO BATTERIA-INVERTER CON AUTONOMIA MINIMA 60 MIN. TIPO NORMALMENTE SPENTO, INSTALLAZIONE IN VISTA A PARETE O SOFFITTO (ESISTENTE) (ESCLUSA DAL PRESENTE APPALTO IN QUANTO FACENTE PARTE DI ALTRO LOTTO DI LAVORI)
 - CORPO ILLUMINANTE CON LAMPADA FLUORESCENTE LINEARE - USCITA DI SICUREZZA (SOGGETTO A VERIFICA E SOSTITUZIONE DEI COMPONENTI NON CORRETTAMENTE FUNZIONANTI)
 - PLAFONIERA PER LAMPADA FLUORESCENTE LINEARE 1x11W CORPO E SCHERMO IN POLICARBONATO AUTOSTINGUENTE, GRADO DI PROTEZIONE IP42, GRUPPO BATTERIA-INVERTER CON AUTONOMIA MINIMA 60 MIN. TIPO NORMALMENTE SPENTO, COMPLESSA DI PROTEGGIAMO USCITA DI SICUREZZA INSTALLAZIONE IN VISTA A PARETE O SOFFITTO (ESISTENTE) (ESCLUSA DAL PRESENTE APPALTO IN QUANTO FACENTE PARTE DI ALTRO LOTTO DI LAVORI)
 - AREA COMPRESA NEL PRESENTE INTERVENTO

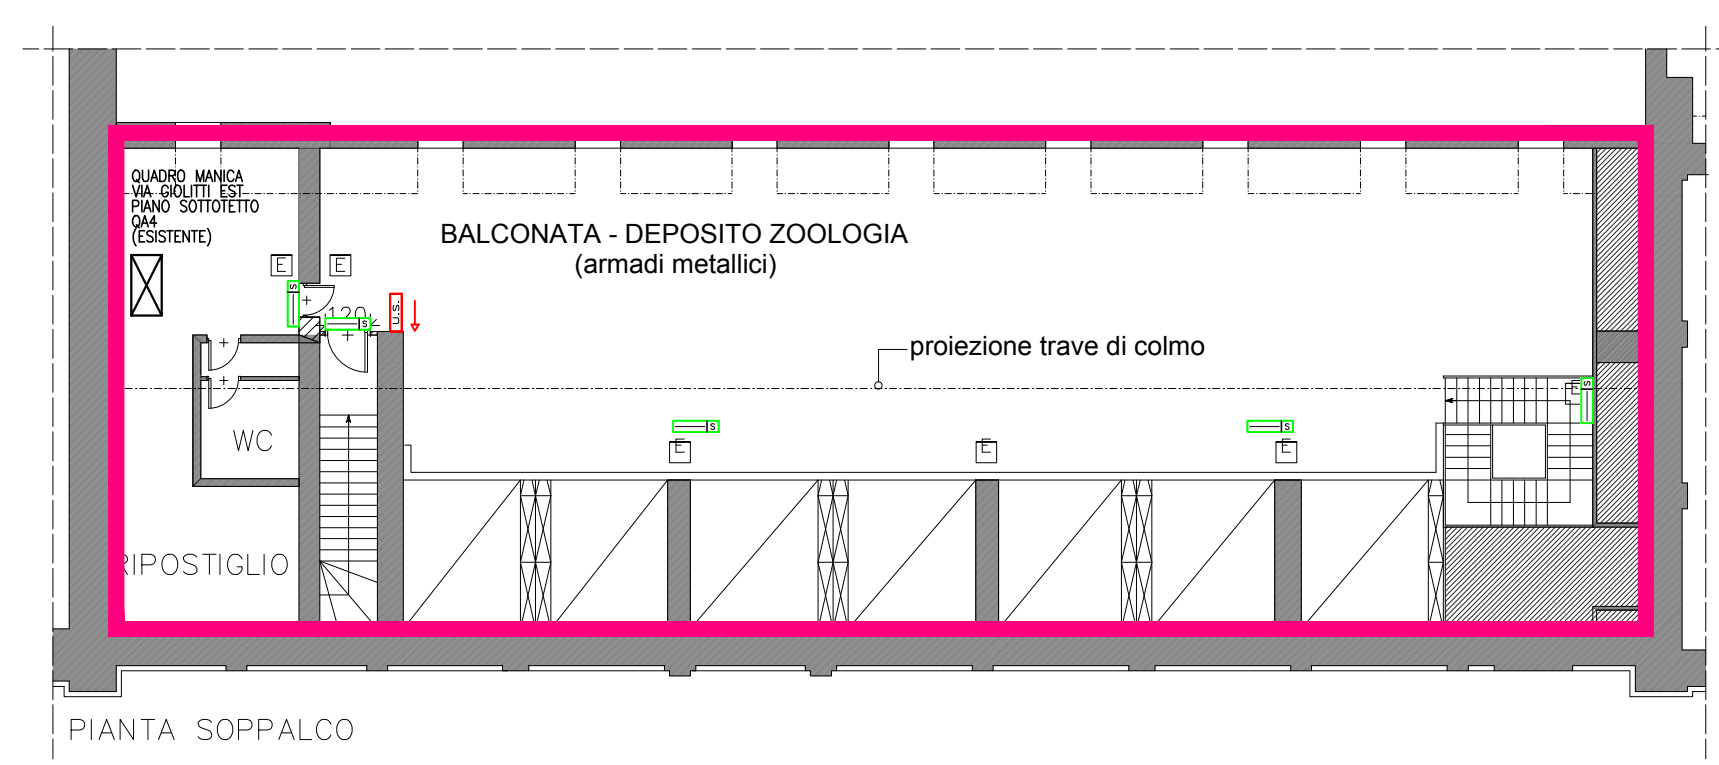

SCR
PIEMONTE
SOCIETÀ DI COMMITTENZA

S.C.R. PIEMONTE S.p.A.
Società di Committenza Regione Piemonte
corso Marconi 10 - 10125 Torino
tel +39 011 6348311 - fax +39 011 6694665

OPERE EDILIZIA SANITARIA

NOME DELLA PROVINCIA PROVINCIA DI TORINO		NOME DEI COMUNI/SL COMUNE DI TORINO			
SERVIZIO/LEVELLO PROGETTUALE PROGETTO ESECUTIVO					
CODICE OPERA 002A201	TITOLO INTERVENTO "Interventi necessari per il rilascio del Certificato di agibilità dei locali della manica di Via Giolitti e del cosiddetto "XIV Lotto" del Museo Regionale di Scienze Naturali.				
Tavola n. IE-006	TITOLO TAVOLA PLANIMETRIA IMPIANTO ILLUMINAZIONE DI EMERGENZA PIANO SECONDO E SOPPALCHI				
DATA 29 aprile 2016	SCALA 1:200	AREA PROGETTUALE IMPIANTI ELETTRICI			
CODICE GENERALE ELABORATO SCR 2 E IE 006 00					
NOME FILE SCR-2-E-IE-006-00.pdf					
VERSIONE 0	DATA 29/04/2016	DESCRIZIONE emissione			
PROGETTISTI PRODIM , progettazione di impianti Via Trevisco, 12 - 10144 Torino tel. 011/2196271 - fax 011/2196281 - email prodim@prodim.it Ing. Massimo Rapetti				TIMBRI - FIRME Responsabile del progetto: Ing. Massimo Rapetti Responsabile dell'elaborato: A.P.G.L. TIMBRI - FIRME Direttore Tecnico di Cantiere:	
AFFIDATARIO A.T.I.					
ORGANISMO DI CONTROLLO Direttore dei Lavori:		S.C.R. PIEMONTE S.p.A. Responsabile del Procedimento: Ing. Mauro Bartolomeo Fegatelli			