

Area	Pos	Qta	Descrizione
A - dispensa			
A	1.	1	ARMADIO FRIGORIFERO MOD. IT.1300.2 PTE. TN.
A	2.	2	SCAFFALE COMPLETO DI 4 BRACCIALE CM 200
A	3.	1	CELLA FRIGO. MC. 14.0 H.1243 cm. TN. NO PAV.
A	4.	1	GRIGLIATI A PAVIMENTO 40X40. USCITA ORIZZONTALE
B - RISTORANTE			
B	1.	1	LAVAMANI SU ARMADIO CON COMANDO A PEDALE
B	2.	1	BASE REFRIGERATA 250. MC. 1700. 04.105
B	3.	1	CUCINAPASTA ELETTRICA CON LAMPADECA. 261.
B	4.	1	TOP NEUTRO SENZA CASSETTO. 36 CM.
B	5.	1	CUCINA ELETTRICA TOP 2 PASTIGLIE CONDE IN GHISA
B	6.	1	TOP NEUTRO SENZA CASSETTO. 36 CM.
B	7.	1	FORNO GAS PASTA CROMATA LISCIA
B	8.	1	FORNO COMBINATO ELETTRICO X 171 GN LIVELLO 1
B	9.	1	AFFETTATRICE ALUM. VERTICALE Ø 350 mm
C - lavaggio stoviglie			
C	1.	1	lavabo ingresso casini
C	2.	1	lavabo vapore a capone
C	3.	1	lavabo uscita casini
C	4.	1	TAVOLO ARMADIO AL. ZATINA CON PORTE ACQUILASSE
C	5.	1	LAVELLO SU GAMBE 2 WASCHESOCOLATOIO ASSINISTRA
C	6.	1	PATUMIERA CARRELLATA COOPERCHIO PEDALE 90 IT
C	7.	1	GRIGLIATI A PAVIMENTO 40X100. USCITA ORIZZONTALE
C	8.	1	Impianto di aspirazione lavaggio
D - distribuzione			
D	1.	1	DISTRIBUT. COLONNA POSANTE. BUCCHIERI COPERTI VASSOI
D	2.	1	ARMADIO RER. 145 CM CON PIANO RELE. E VETRINA CLAPPE
D	3.	1	ARMADIO CALDO 145 CM CON BAGNOMARIA 4 X 171 GN
D	4.	1	ARMADIO NEUTRO 72.5 CM A GIORNO
D	5.	1	ARMADIO 145 CM CON PIANO NEUTRO
D	6.	2	CARRELLO PER IL RITORO DI 20 VASSOI
D	7.	4	VASCHETTA INOX PER RITORO BOTTIGLIE PER CTV 20/20
D	7.	8	lavabo stalle 4 posti
E - varie			
E	1.	1	Carrello inox trasp. pesante 100x50 2 tp. kg 200
E	2.	3	Armadio spogliatoio divisorio asportabile 1 posto
E	3.	2	sistema produzione colazioni
E	4.	1	lavelli a supporto
E	5.	1	carrelli distribuzione colazioni
G - area sosta carrelli			
G	1.	1	GRIGLIATI A PAVIMENTO 40X40. USCITA ORIZZONTALE
G	2.	3	carrelli distribuzione e innervimento vassoi

A. S. L. AL
Azienda Sanitaria Locale della
Provincia di Alessandria ASL 20

DUSSMANN SERVICE SRL

Via Papa Giovanni XXIII, 4
24042 Capriate San Gervasio (BG)
Tel. 02 - 91518
Fax. 02 - 91518236




OGGETTO:

PRESIDIO OSPEDALIERO VALENZA
MENZA DIPENDENTI E DEGENTI

DESCRIZIONE:

PIANO SEMINTERATO - LAYOUT ATTREZZATURE

DATA: 19 Novembre 2012
SCALA: 1 : 100

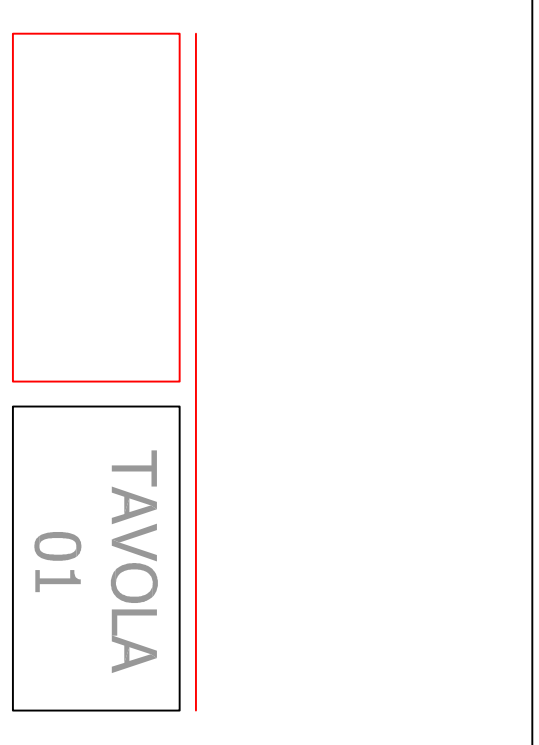

IL DISEGNO E TUTTE LE INFORMAZIONI CHE VI SONO CONTENUTE SONO DI ESCLUSIVA PROPRIETA' DELLA DUSMANN SERVICE S.R.L. E NON POSSONO ESSERE
COPIATI, RIPRODOTTI, RESI PUBBLICI SENZA AUTORIZZAZIONE SCRITTA DEL PROPRIETARIO