Ministero dell'Ambiente e della Tutela del Territorio e del Mare

REGIONE PIEMONTE

SITO DI BONIFICA DI INTERESSE NAZIONALE DELLA EX MINIERA DI AMIANTO DI BALANGERO E CORIO

Legge 9 dicembre 1998, n°426

OPERE DI MESSA IN SICUREZZA PERMANENTE DELLA DISCARICA LAPIDEA LATO BALANGERO - LIVELLO DI PRIORITA' II E III

PROGETTOESECUTIVO

Elaborato	Titolo
C11 B	UNITA' G, G1, G1a: SEZIONI

C.U.P.	Data	Scala
	febbraio 2020	varie

Revisione	Descrizione	Data	Redatto

R.S.A. S.r.l. -Viale Copperi 15 - 10070 Balangero (To)
Società a capitale pubblico per il risanamento e lo sviluppo ambientale dell'ex miniera di amianto di Balangero e Corio
Tel.: 0123.34.74.12 Fax: 0123.34.74.15
http://www.rsa-srl.it e.mail: rsa@rsa-srl.it

Direttore R.S.A. S.r.l.
Dott. Geol. Massimo BERGAMINI

Responsabile del procedimento
Geom. Antonio GHIONE

Ufficio tecnico
Ing. Elisa LAZZARI

PROGETTISTI
Studio Blanchard-Gallo
Viale Fasano 24, 10023 Chieri (TO)
dott. for. Guido Blanchard
arch. Paolo Gallo

SEZIONI 1:250

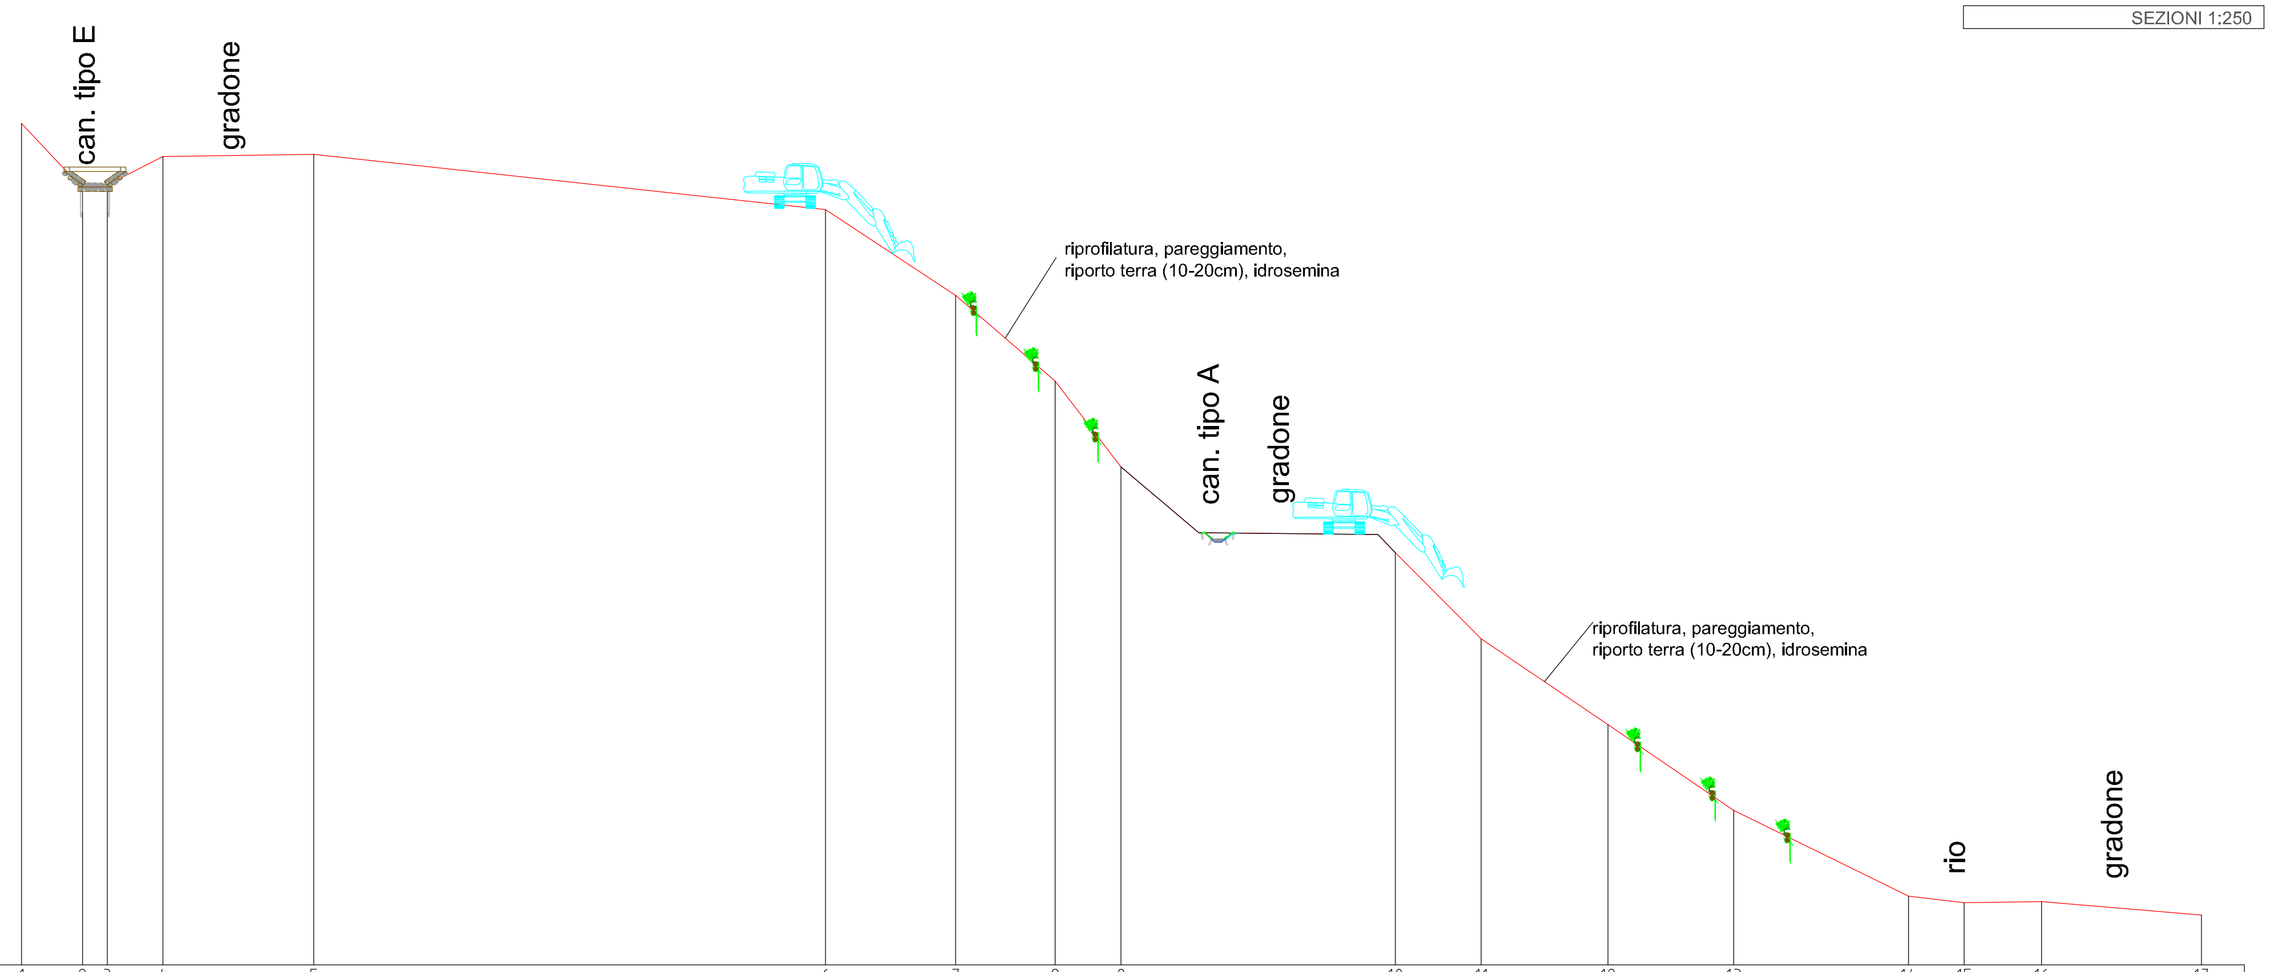

G1sez1

Scala altezze 1: 250
Scala lunghezze 1: 250

Q = 596.00 m s.l.m.

SEZIONI	1	2	3	4	5	6	7	8	9	10	11	12	13	14	15	16	17
DISTANZE PARZIALI ATTUALE	3.54	1.44	3.26	8.79	29.79	7.59	5.79	3.85	15.97	4.99	7.40	7.32	10.18	3.24	4.52	9.29	
DISTANZE PROGRESSIVE ATT.	0.00	3.54	4.98	8.24	17.02	46.81	54.40	60.19	64.04	80.01	85.00	92.39	99.72	109.89	113.13	117.65	126.95
QUOTE TERRENO ATT.	645.00	641.21	641.42	643.08	643.21	640.00	635.00	630.00	625.00	620.00	615.00	610.00	605.00	600.00	599.62	599.69	598.89
DISTANZE PARZIALI PROGETTO	3.54	1.44	3.26	8.79	29.79	7.59	5.79	3.85	15.97	4.99	7.40	7.32	10.18	3.24	4.52	9.29	
QUOTE TERRENO PROGETTO																	

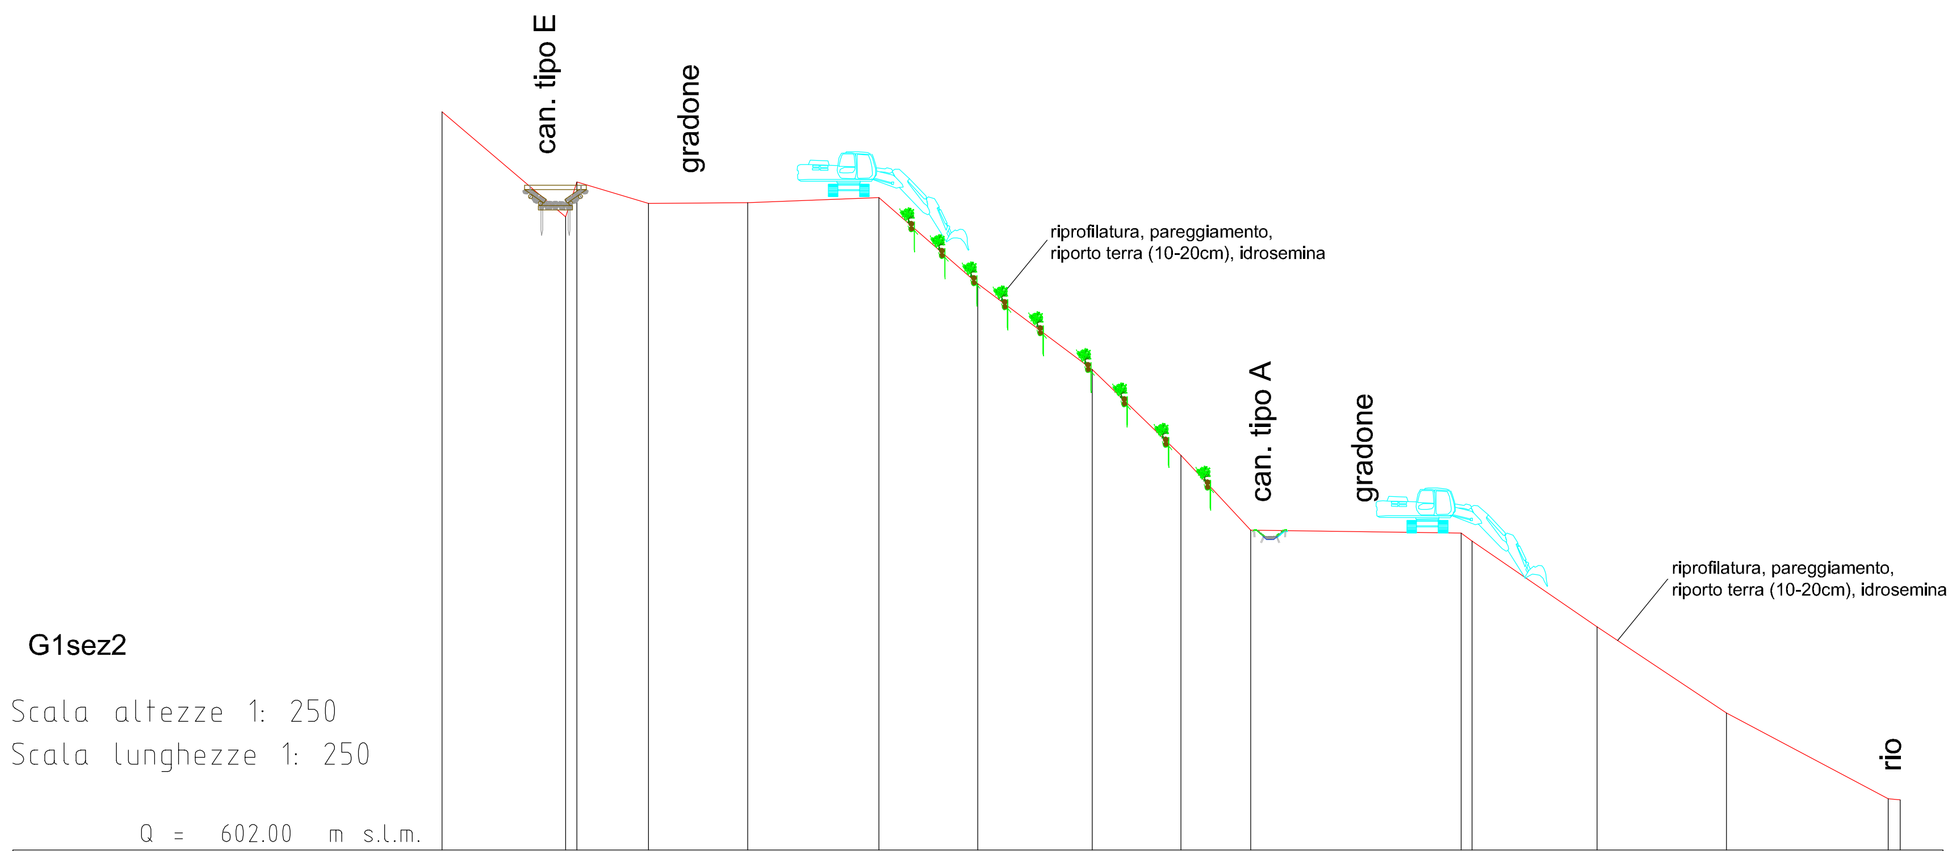

G1sez2

Scala altezze 1: 250
Scala lunghezze 1: 250

Q = 602.00 m s.l.m.

SEZIONI	1	2	3	4	5	6	7	8	9	10	11	12	13	14	15	16
DISTANZE PARZIALI ATTUALE	7.20	0.00	4.16	5.78	7.66	5.75	6.67	5.16	4.06	12.27	59.36	7.30	7.54	9.42	84.43	
DISTANZE PROGRESSIVE ATT.	0.00	7.20	7.88	12.03	17.80	25.46	31.20	37.87	43.04	47.10	59.99	67.28	74.82	84.43	84.43	
QUOTE TERRENO ATT.	645.00	638.88	640.92	639.66	639.71	640.00	635.00	630.00	625.00	620.64	620.47	615.00	610.00	605.00	604.92	
DISTANZE PARZIALI PROGETTO	7.20		4.16	5.78	7.66	5.75	6.67	5.16	4.06	12.27		7.30	7.54	9.42		
QUOTE TERRENO PROGETTO																

SEZIONE SCOGLIERA 1:500

ScB1G

Scala altezze 1: 500
Scala lunghezze 1: 500

Q = 613.00 m s.l.m.

SEZIONI	1	2	3	5	7	8	12	13	14
DISTANZE PARZIALI ATTUALE	13.07	1.31	23.12	14.46	7.05	1.80	15.40	7.22	
DISTANZE PROGRESSIVE ATT.	0.00	13.07	14.38	37.50	51.97	59.01	60.81	76.21	83.43
QUOTE TERRENO ATT.	638.28	634.07	635.00	630.00	626.52	624.20	625.00	620.00	618.06
DISTANZE PARZIALI PROGETTO	13.07		23.12	14.46	7.05	1.80	15.40	7.22	
QUOTE TERRENO PROGETTO									