Ministero dell'Ambiente e della Tutela del Territorio e del Mare

REGIONE PIEMONTE

SITO DI BONIFICA DI INTERESSE NAZIONALE DELLA EX MINIERA DI AMIANTO DI BALANGERO E CORIO

Legge 9 dicembre 1998, n°426

OPERE DI MESSA IN SICUREZZA PERMANENTE DELLA DISCARICA LAPIDEA LATO BALANGERO - LIVELLO DI PRIORITA' II E III

PROGETTO ESECUTIVO

Elaborato	Titolo
C12 A	CANALE A–G: PLANIMETRIA

C.U.P.	Data	Scala
	febbraio 2020	1:1000

Revisione	Descrizione	Data	Redatto

R.S.A. S.r.l. -Viale Copperi 15 - 10070 Balangero (To)
Società a capitale pubblico per il risanamento e lo sviluppo ambientale dell'ex miniera di amianto di Balangero e Corio
Tel.: 0123.34.74.12 Fax: 0123.34.74.15
http://www.rsa-srl.it e.mail: rsa@rsa-srl.it

Direttore R.S.A. S.r.l.
Dott. Geol. Massimo BERGAMINI

Responsabile del procedimento
Geom. Antonio GHIONE

Ufficio tecnico
Ing. Elisa LAZZARI

PROGETTISTI
Studio Blanchard-Gallo
Viale Fasano 24, 10023 Chieri (TO)
dott. for. Guido Blanchard
arch. Paolo Gallo

COROGRAFIA scala 1:10.000

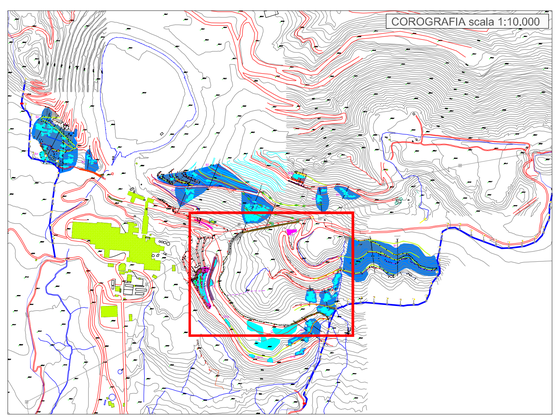

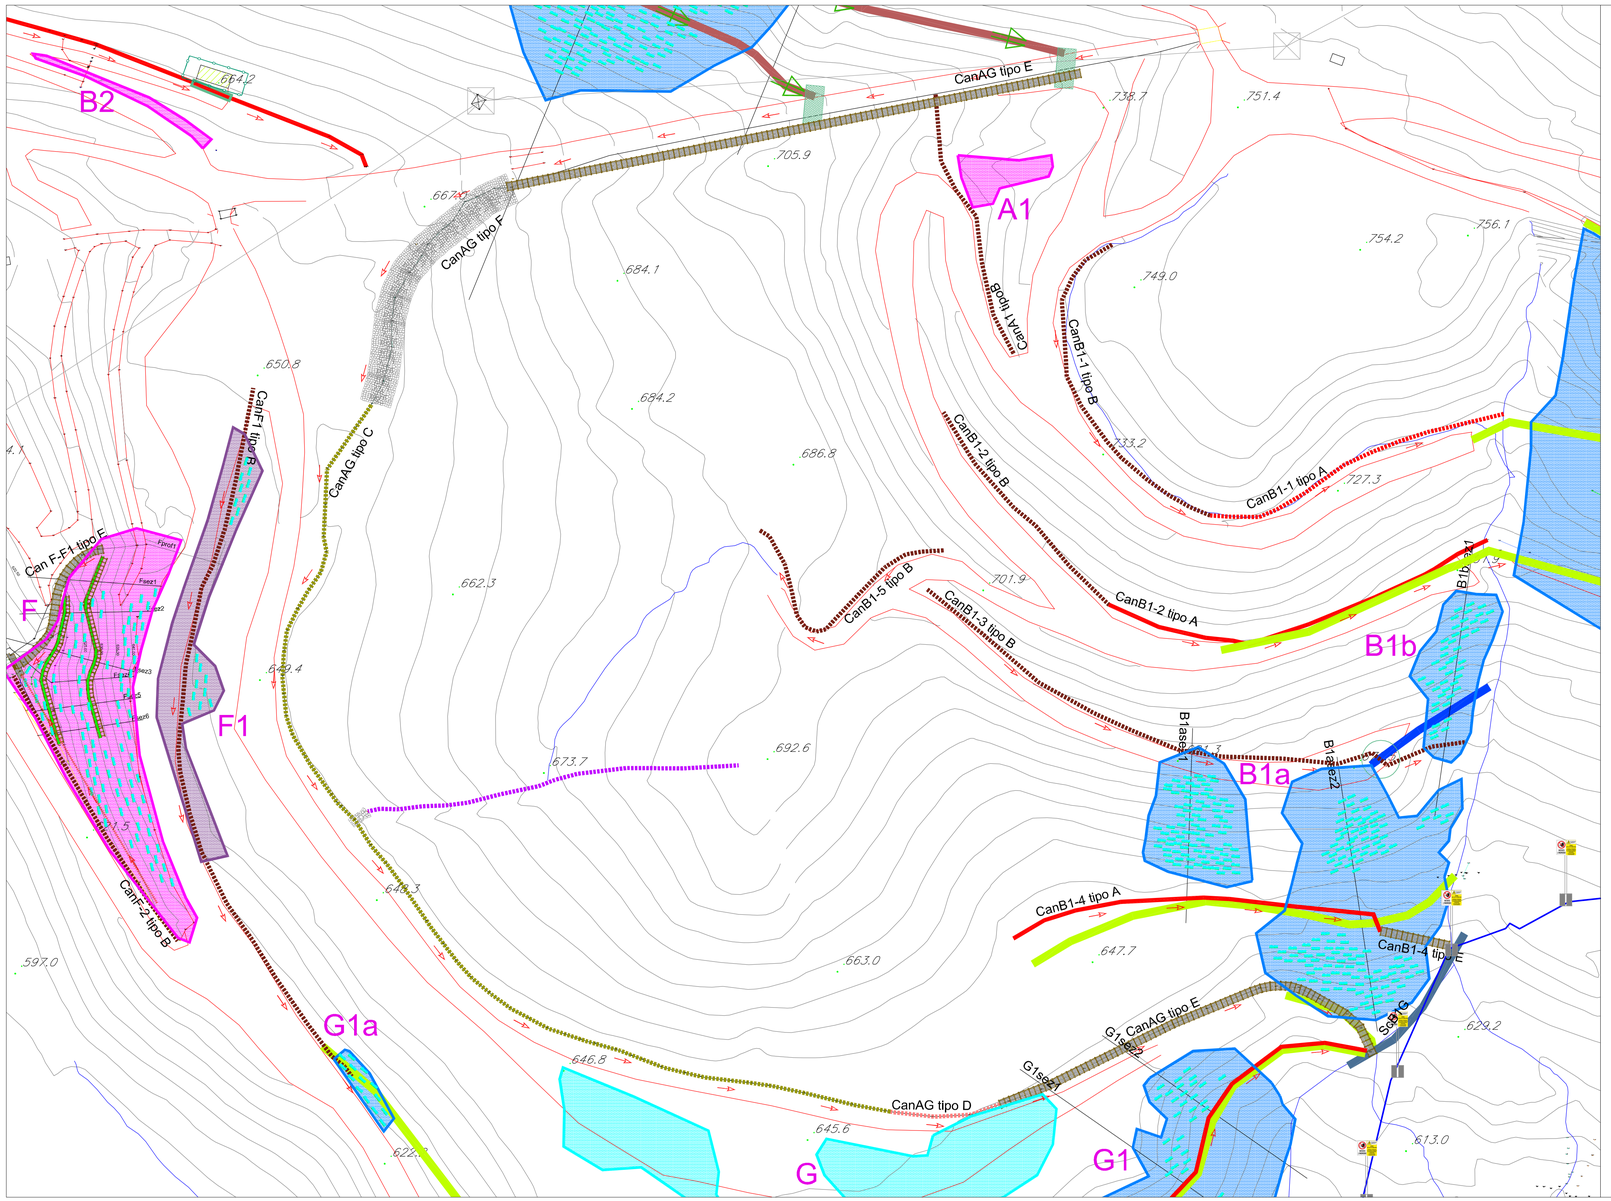

LEGENDA

- B3 Individuazione unità e aree
- Perimetrazione area contaminata
- Pista in progetto con tipologia base
- Pista in progetto con barriere in legname
- Pista esistente da ripristinare
- Canalette esistenti
- Canaletta tipo A
- Canaletta tipo B
- Canaletta tipo C
- Canaletta tipo D
- Cunettone tipo E
- Cunettone tipo F
- Dreno tipo G
- Attraversamenti piste
- Sottopassi e intubamenti
- Direzione di flusso canali
- Scogliere
- Palificate vive di sostegno
- Palizzate vive
- Tombone di calma
- Riporto terreno sp 5-10cm
- Riporto terreno sp 10cm
- Riporto terreno sp 10-20cm
- Riporto terreno sp 20cm
- Viabilità
- Recinzione rete metallica
- Reti provvisorie parapietre
- Cartellonistica area contaminata