Ministero dell'Ambiente e della Tutela del Territorio e del Mare

REGIONE PIEMONTE

**SITO DI BONIFICA DI INTERESSE NAZIONALE DELLA EX MINIERA DI AMIANTO DI BALANGERO E CORIO**
Legge 9 dicembre 1998, n°426

OPERE DI MESSA IN SICUREZZA PERMANENTE DELLA DISCARICA LAPIDEA LATO BALANGERO - LIVELLO DI PRIORITA' II E III

**PROGETTO ESECUTIVO**

| Elaborato | Titolo |
|---|---|
| ***C4 B*** | UNITA' B1: SEZIONI |

| *C.U.P.* | *Data* febbraio 2020 | *Scala* 1:250 |
|---|---|---|

| *Revisione* | *Descrizione* | *Data* | *Redatto* |
|---|---|---|---|
| | | | |
| | | | |
| | | | |


RSA S.r.l. - Viale Coppet 15 - 10073 Balangero (To)
Società a capitale pubblico per il risanamento e lo sviluppo ambientale dell'ex miniera di amianto di Balangero e Corio
Tel.: 0123.34.74.12 Fax: 0123.34.74.15
http://www.rsa.el.it e-mail: rsa@rsa.el.it

*Direttore R.S.A. S.r.l.*
Dott. Geol. Massimo BERGAMINI

*Responsabile del procedimento*
Geom. Antonio GHIONE

*Ufficio tecnico*
Ing. Elisa LAZZARI

*PROGETTISTI*
Studio Bianchard-Gallo
Viale Fasano 24, 10023 Chieri (TO)
dott. for. Guido Bianchard
arch. Paolo Gallo


B1sez1

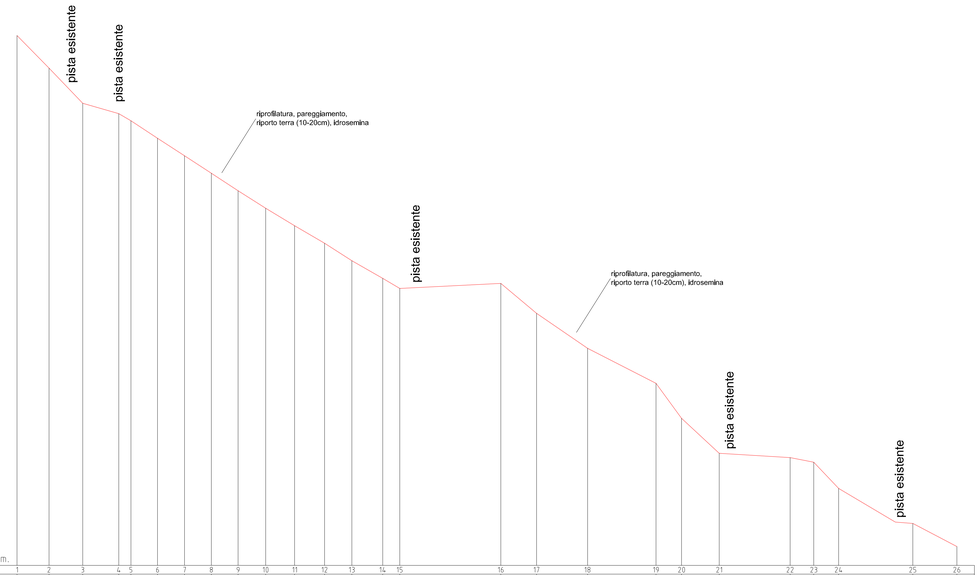


Q = 684.00 m s.l.m.

| SEZIONI | 1 | 2 | 3 | 4 | 5 | 6 | 7 | 8 | 9 | 10 | 11 | 12 | 13 | 14 | 15 | 16 | 17 | 18 | 19 | 20 | 21 | 22 | 23 | 24 | 25 | 26 |
|---|---|---|---|---|---|---|---|---|---|---|---|---|---|---|---|---|---|---|---|---|---|---|---|---|---|---|
| DISTANZE PARZIALI ATTUALE | 4.56 | 4.81 | 5.14 | 1.74 | 3.78 | 3.87 | 3.82 | 3.82 | 3.92 | 4.14 | 4.26 | 3.90 | 4.39 | 2.44 | 14.43 | 5.09 | 7.28 | 9.77 | 3.64 | 5.36 | 10.12 | 3.38 | 3.54 | 10.59 | 6.29 | |
| DISTANZE PROGRESSIVE ATT. | 0.00 | 4.56 | 9.37 | 14.51 | 16.25 | 20.03 | 23.90 | 27.72 | 31.54 | 35.47 | 39.61 | 43.87 | 47.77 | 52.17 | 54.61 | 69.03 | 74.12 | 81.40 | 91.17 | 94.82 | 100.18 | 110.30 | 113.68 | 117.21 | 127.81 | 134.10 |
| QUOTE TERRENO ATT. | 759.67 | 755.00 | 750.00 | 748.51 | 747.30 | 745.00 | 742.50 | 740.00 | 737.50 | 735.00 | 732.50 | 730.00 | 727.50 | 725.00 | 723.54 | 724.26 | 720.00 | 715.00 | 710.00 | 705.00 | 700.00 | 699.40 | 698.74 | 695.00 | 690.00 | 686.69 |
| DISTANZE PARZIALI PROGETTO | 4.56 | 4.81 | 5.14 | 1.74 | 3.78 | 3.87 | 3.82 | 3.82 | 3.92 | 4.14 | 4.26 | 3.90 | 4.39 | 2.44 | 14.43 | 5.09 | 7.28 | 9.77 | 3.64 | 5.36 | 10.12 | 3.38 | 3.54 | 10.59 | 6.29 | |
| QUOTE TERRENO PROGETTO | | | | | | | | | | | | | | | | | | | | | | | | | | |

B1sez2

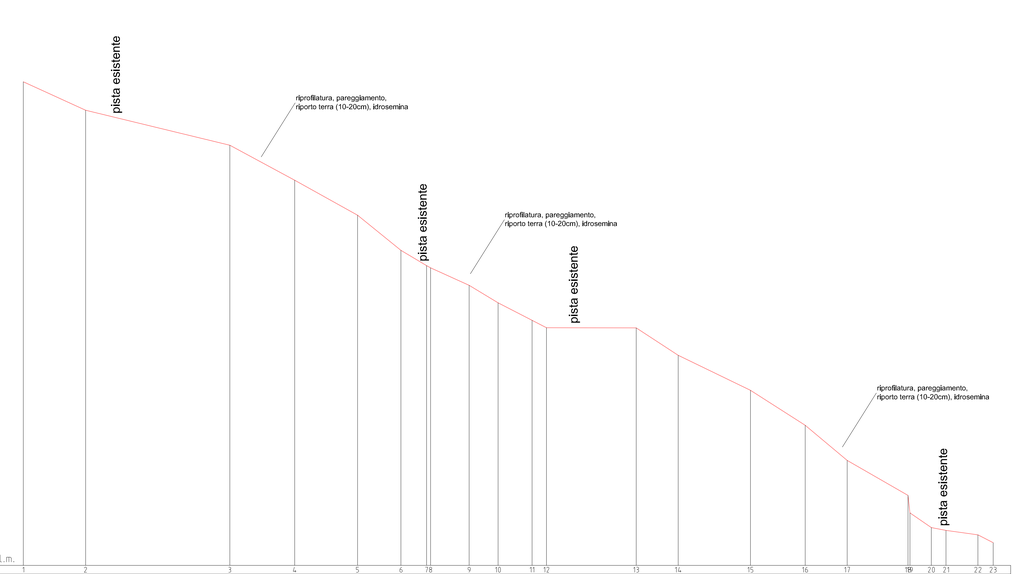


Q = 690.00 m s.l.m.

| SEZIONI | 1 | 2 | 3 | 4 | 5 | 6 | 7 | 8 | 9 | 10 | 11 | 12 | 13 | 14 | 15 | 16 | 17 | 18 | 19 | 20 | 21 | 22 | 23 |
|---|---|---|---|---|---|---|---|---|---|---|---|---|---|---|---|---|---|---|---|---|---|---|---|
| DISTANZE PARZIALI ATTUALE | 8.88 | 20.57 | 9.26 | 8.97 | 6.19 | 3.66 | 5.50 | 4.12 | 4.85 | 2.06 | 12.79 | 6.00 | 10.32 | 7.80 | 5.98 | 8.68 | 3.06 | 2.10 | 4.55 | 2.16 | | | |
| DISTANZE PROGRESSIVE ATT. | 0.00 | 8.88 | 29.46 | 38.71 | 47.69 | 53.88 | 57.54 | 63.04 | 67.73 | 72.57 | 74.64 | 87.43 | 93.43 | 103.75 | 111.55 | 117.54 | 126.22 | 129.28 | 131.38 | 136.20 | 138.36 | | |
| QUOTE TERRENO ATT. | 759.67 | 755.00 | 750.00 | 745.00 | 740.00 | 735.00 | 732.50 | 730.00 | 727.50 | 725.00 | 723.54 | 723.39 | 720.00 | 715.00 | 710.00 | 705.00 | 699.98 | 699.41 | 695.00 | 694.36 | 693.25 | | |
| DISTANZE PARZIALI PROGETTO | 8.88 | 20.57 | 9.26 | 8.97 | 6.19 | 3.66 | 5.50 | 4.12 | 4.85 | 2.06 | 12.79 | 6.00 | 10.32 | 7.80 | 5.98 | 8.68 | 3.06 | 2.10 | 4.55 | 2.16 | | | |
| QUOTE TERRENO PROGETTO | | | | | | | | | | | | | | | | | | | | | | | |