Ministero dell'Ambiente e della Tutela del Territorio e del Mare

REGIONE PIEMONTE

SITO DI BONIFICA DI INTERESSE NAZIONALE DELLA EX MINIERA DI AMIANTO DI BALANGERO E CORIO

Legge 9 dicembre 1998, n°426

OPERE DI MESSA IN SICUREZZA PERMANENTE DELLA DISCARICA LAPIDEA LATO BALANGERO - LIVELLO DI PRIORITA' II E III

PROGETTO ESECUTIVO

Elaborato	Titolo
C7 B	UNITA' B3: PROFILI E SEZIONI

C.U.P.	Data	Scala
	febbraio 2020	1:250

Revisione	Descrizione	Data	Redatto

R.S.A. S.r.l. -Viale Copperi 15 - 10070 Balangero (To)
Società a capitale pubblico per il risanamento e lo sviluppo ambientale dell'ex miniera di amianto di Balangero e Corio
Tel.: 0123.34.74.12 Fax: 0123.34.74.15
http://www.rsa-srl.it e.mail: rsa@rsa-srl.it

Direttore R.S.A. S.r.l.
Dott. Geol. Massimo BERGAMINI

Responsabile del procedimento
Geom. Antonio GHIONE

Ufficio tecnico
Ing. Elisa LAZZARI

PROGETTISTI
Studio Blanchard-Gallo
Viale Fasano 24, 10023 Chieri (TO)
dott. for. Guido Blanchard
arch. Paolo Gallo

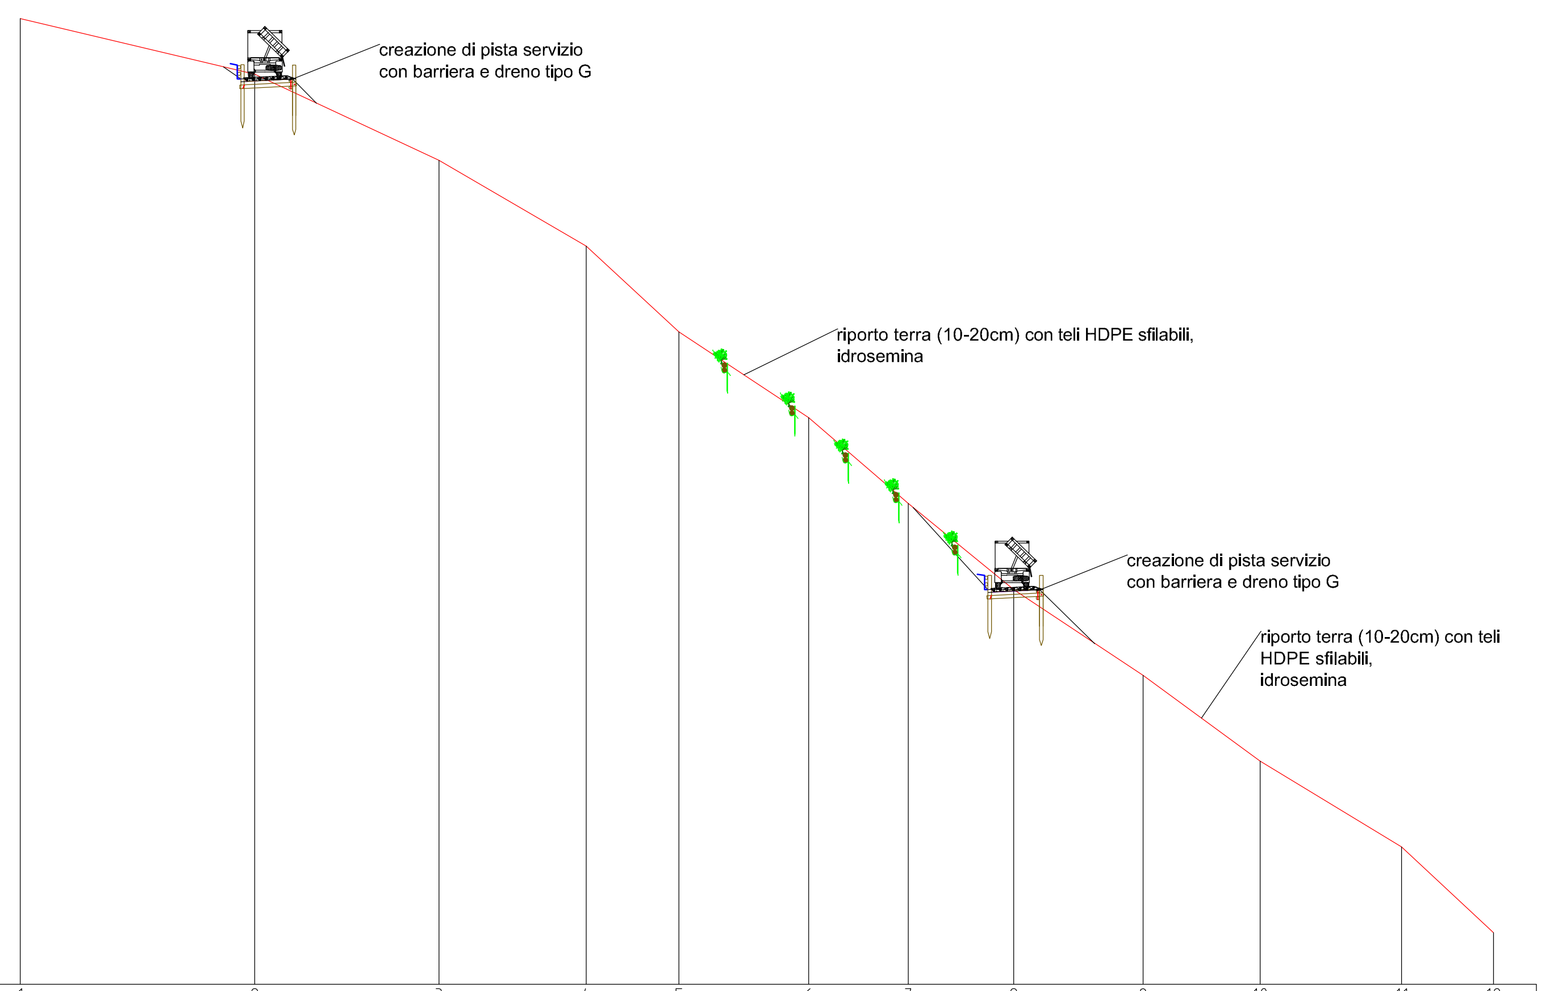

B3 sez1

Q = 762.00 m s.l.m.

SEZIONI	1	2	3	4	5	6	7	8	9	10	11	12
DISTANZE PARZIALI ATTUALE	13.67	10.72	8.58	5.41	7.54	5.80	6.15	7.53	6.83	8.24	5.35	
DISTANZE PROGRESSIVE ATT.	0.00	13.67	24.38	32.96	38.38	45.92	51.71	57.87	65.39	72.22	80.45	85.81
QUOTE TERRENO ATT.	818.26	815.00	810.00	805.00	800.00	795.00	790.00	785.00	780.00	775.00	770.00	765.00
DISTANZE PARZIALI PROGETTO	13.67	10.72	8.58	5.41	7.54	5.80	6.15	7.53	6.83	8.24	5.35	
QUOTE TERRENO PROGETTO												

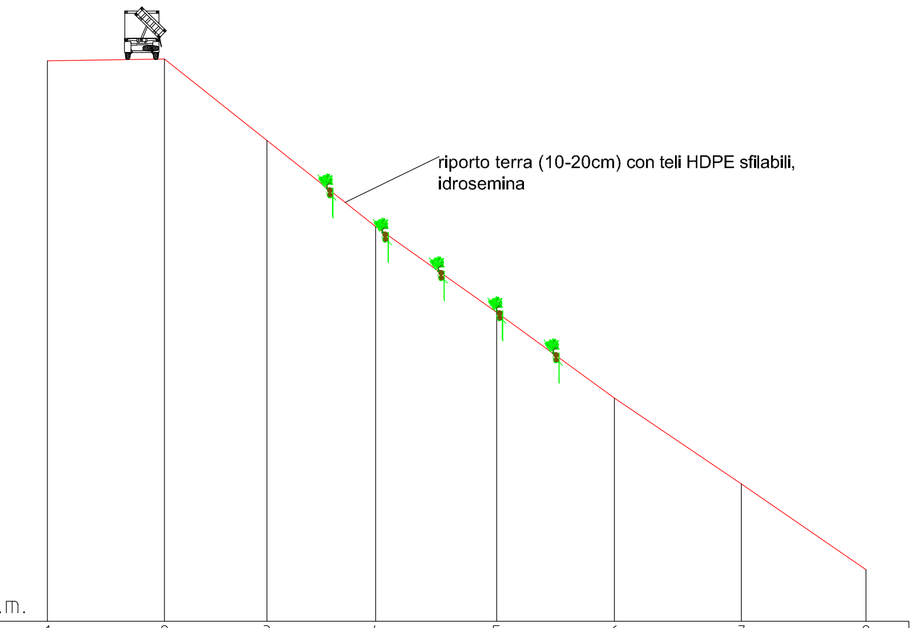

B3 sez2

Q = 792.00 m s.l.m.

SEZIONI	1	2	3	4	5	6	7	8
DISTANZE PARZIALI ATTUALE	6.82	5.95	6.34	7.04	6.87	7.39	7.26	
DISTANZE PROGRESSIVE ATT.	0.00	6.82	12.78	19.11	26.16	33.02	40.42	47.68
QUOTE TERRENO ATT.	824.64	824.76	820.00	815.00	810.00	805.00	800.00	795.00
DISTANZE PARZIALI PROGETTO	6.82	5.95	6.34	7.04	6.87	7.39	7.26	
QUOTE TERRENO PROGETTO								

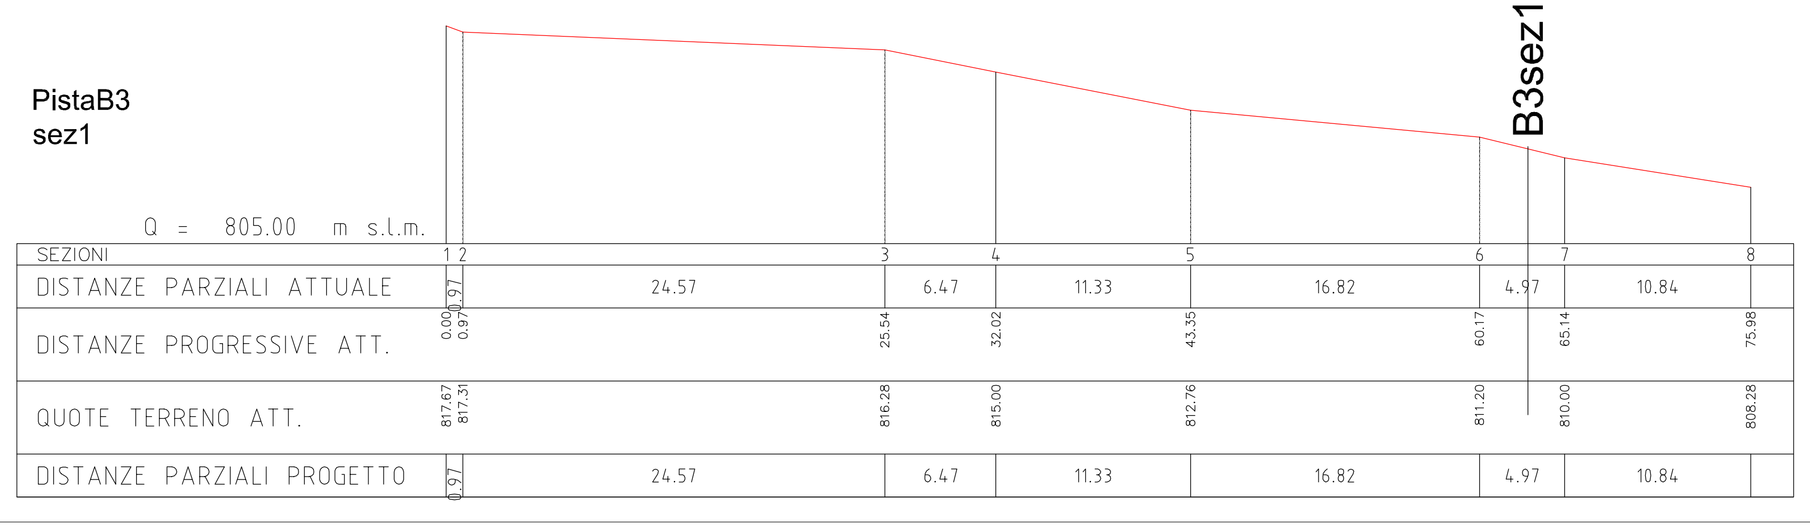

Q = 805.00 m s.l.m.

SEZIONI	1	2	3	4	5	6	7	8
DISTANZE PARZIALI ATTUALE	0.97	24.57	6.47	11.33	16.82	4.97	10.84	
DISTANZE PROGRESSIVE ATT.	0.00 0.97	25.54	32.02	43.35	60.17	65.14	75.98	
QUOTE TERRENO ATT.	817.67 817.31	816.28	815.00	812.76	811.20	810.00	808.28	
DISTANZE PARZIALI PROGETTO	0.97	24.57	6.47	11.33	16.82	4.97	10.84	

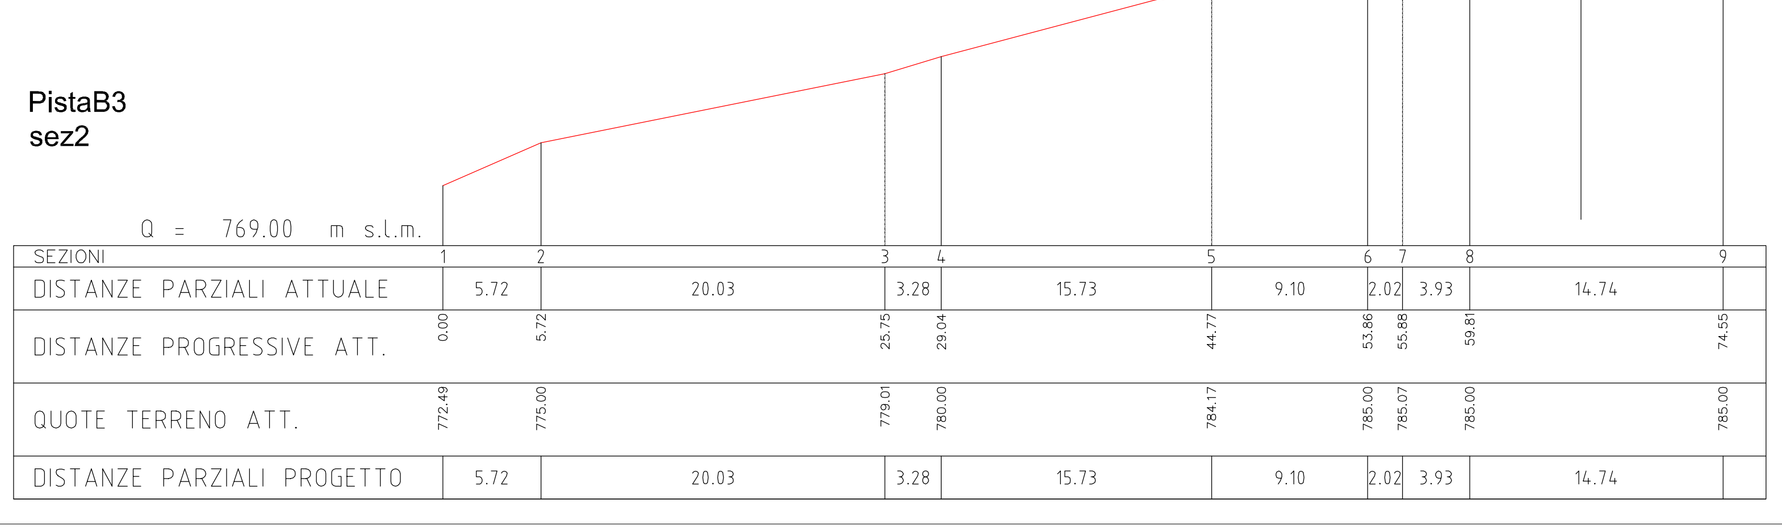

Q = 769.00 m s.l.m.

SEZIONI	1	2	3	4	5	6	7	8	9
DISTANZE PARZIALI ATTUALE	5.72	20.03	3.28	15.73	9.10	2.02	3.93	14.74	
DISTANZE PROGRESSIVE ATT.	0.00	5.72	25.75	29.04	44.77	53.86	55.88	59.81	74.55
QUOTE TERRENO ATT.	772.49	775.00	779.01	780.00	784.17	785.00	785.07	785.00	785.00
DISTANZE PARZIALI PROGETTO	5.72	20.03	3.28	15.73	9.10	2.02	3.93	14.74	