



Ministero dell'Ambiente e della Tutela del Territorio e del Mare



SITO DI BONIFICA DI INTERESSE NAZIONALE DELLA
EX MINIERA DI AMIANTO DI BALANGERO E CORIO

Legge 9 dicembre 1998, n°426

OPERE DI MESSA IN SICUREZZA PERMANENTE DELLA
DISCARICA LAPIDEA LATO BALANGERO -
LIVELLO DI PRIORITA' II E III

PROGETTO ESECUTIVO

Elaborato	Titolo		
C8	UNITA' B3a: PLANIMETRIE E SEZIONI		
C.U.P.	Data	febbraio 2020	Scala varie
Revisione	Descrizione	Data	Redatto



R.S.A. S.r.l.
R.S.A. S.r.l. - Viale Copperi 15 - 10070 Balangero (To)
Società a capitale pubblico per il risanamento e lo sviluppo
ambientale dell'ex miniera di amianto di Balangero e Corio
Tel.: 0123.34.74.12 Fax: 0123.34.74.15
http://www.rsa-srl.it e.mail: rsa@rsa-srl.it

PROGETTISTI
Studio Blanchard-Gallo
Viale Fasano 24, 10023 Chieri (TO)
dott. for. Guido Blanchard
arch. Paolo Gallo

Direttore R.S.A. S.r.l.
Dott. Geol. Massimo BERGAMINI

Responsabile del procedimento
Geom. Antonio GHIONE


Ufficio tecnico
Ing. Elisa LAZZARI

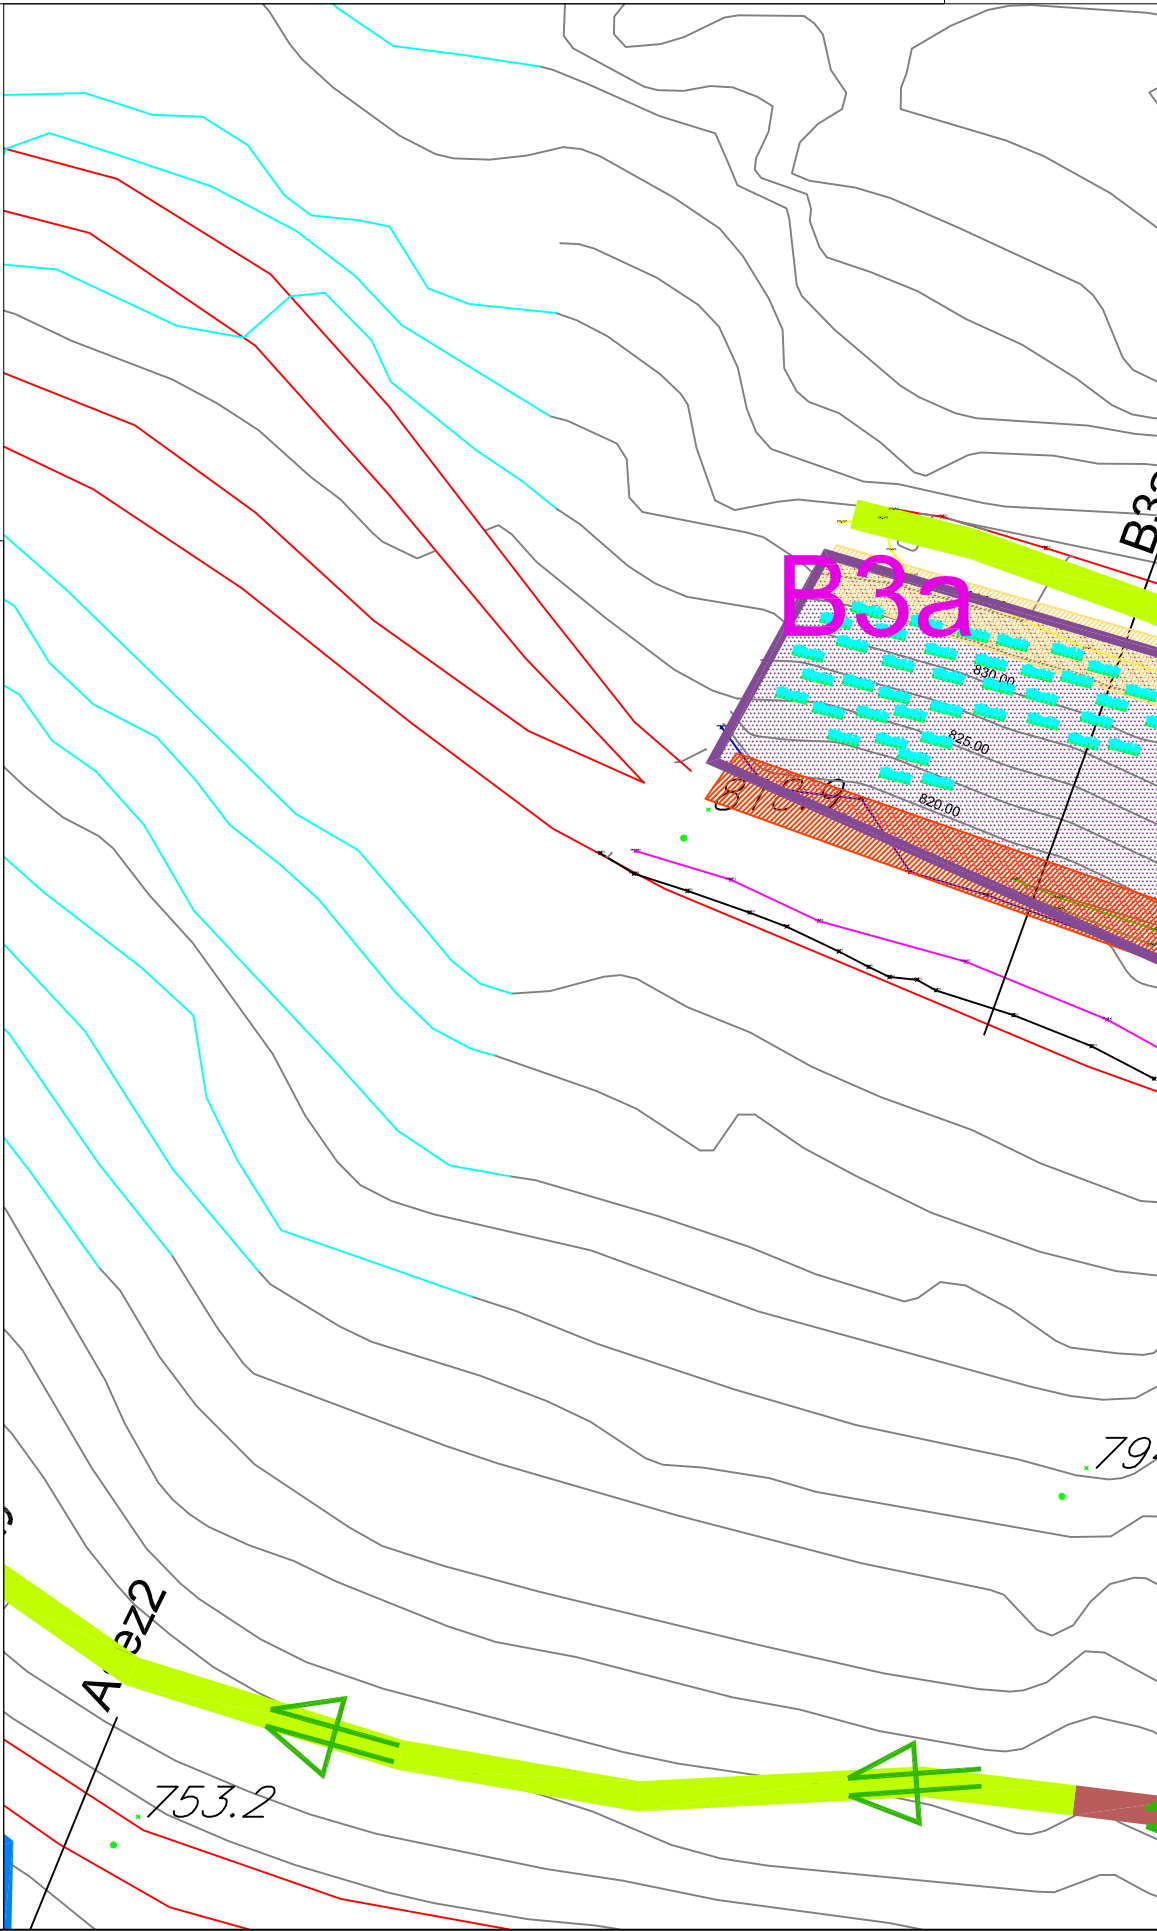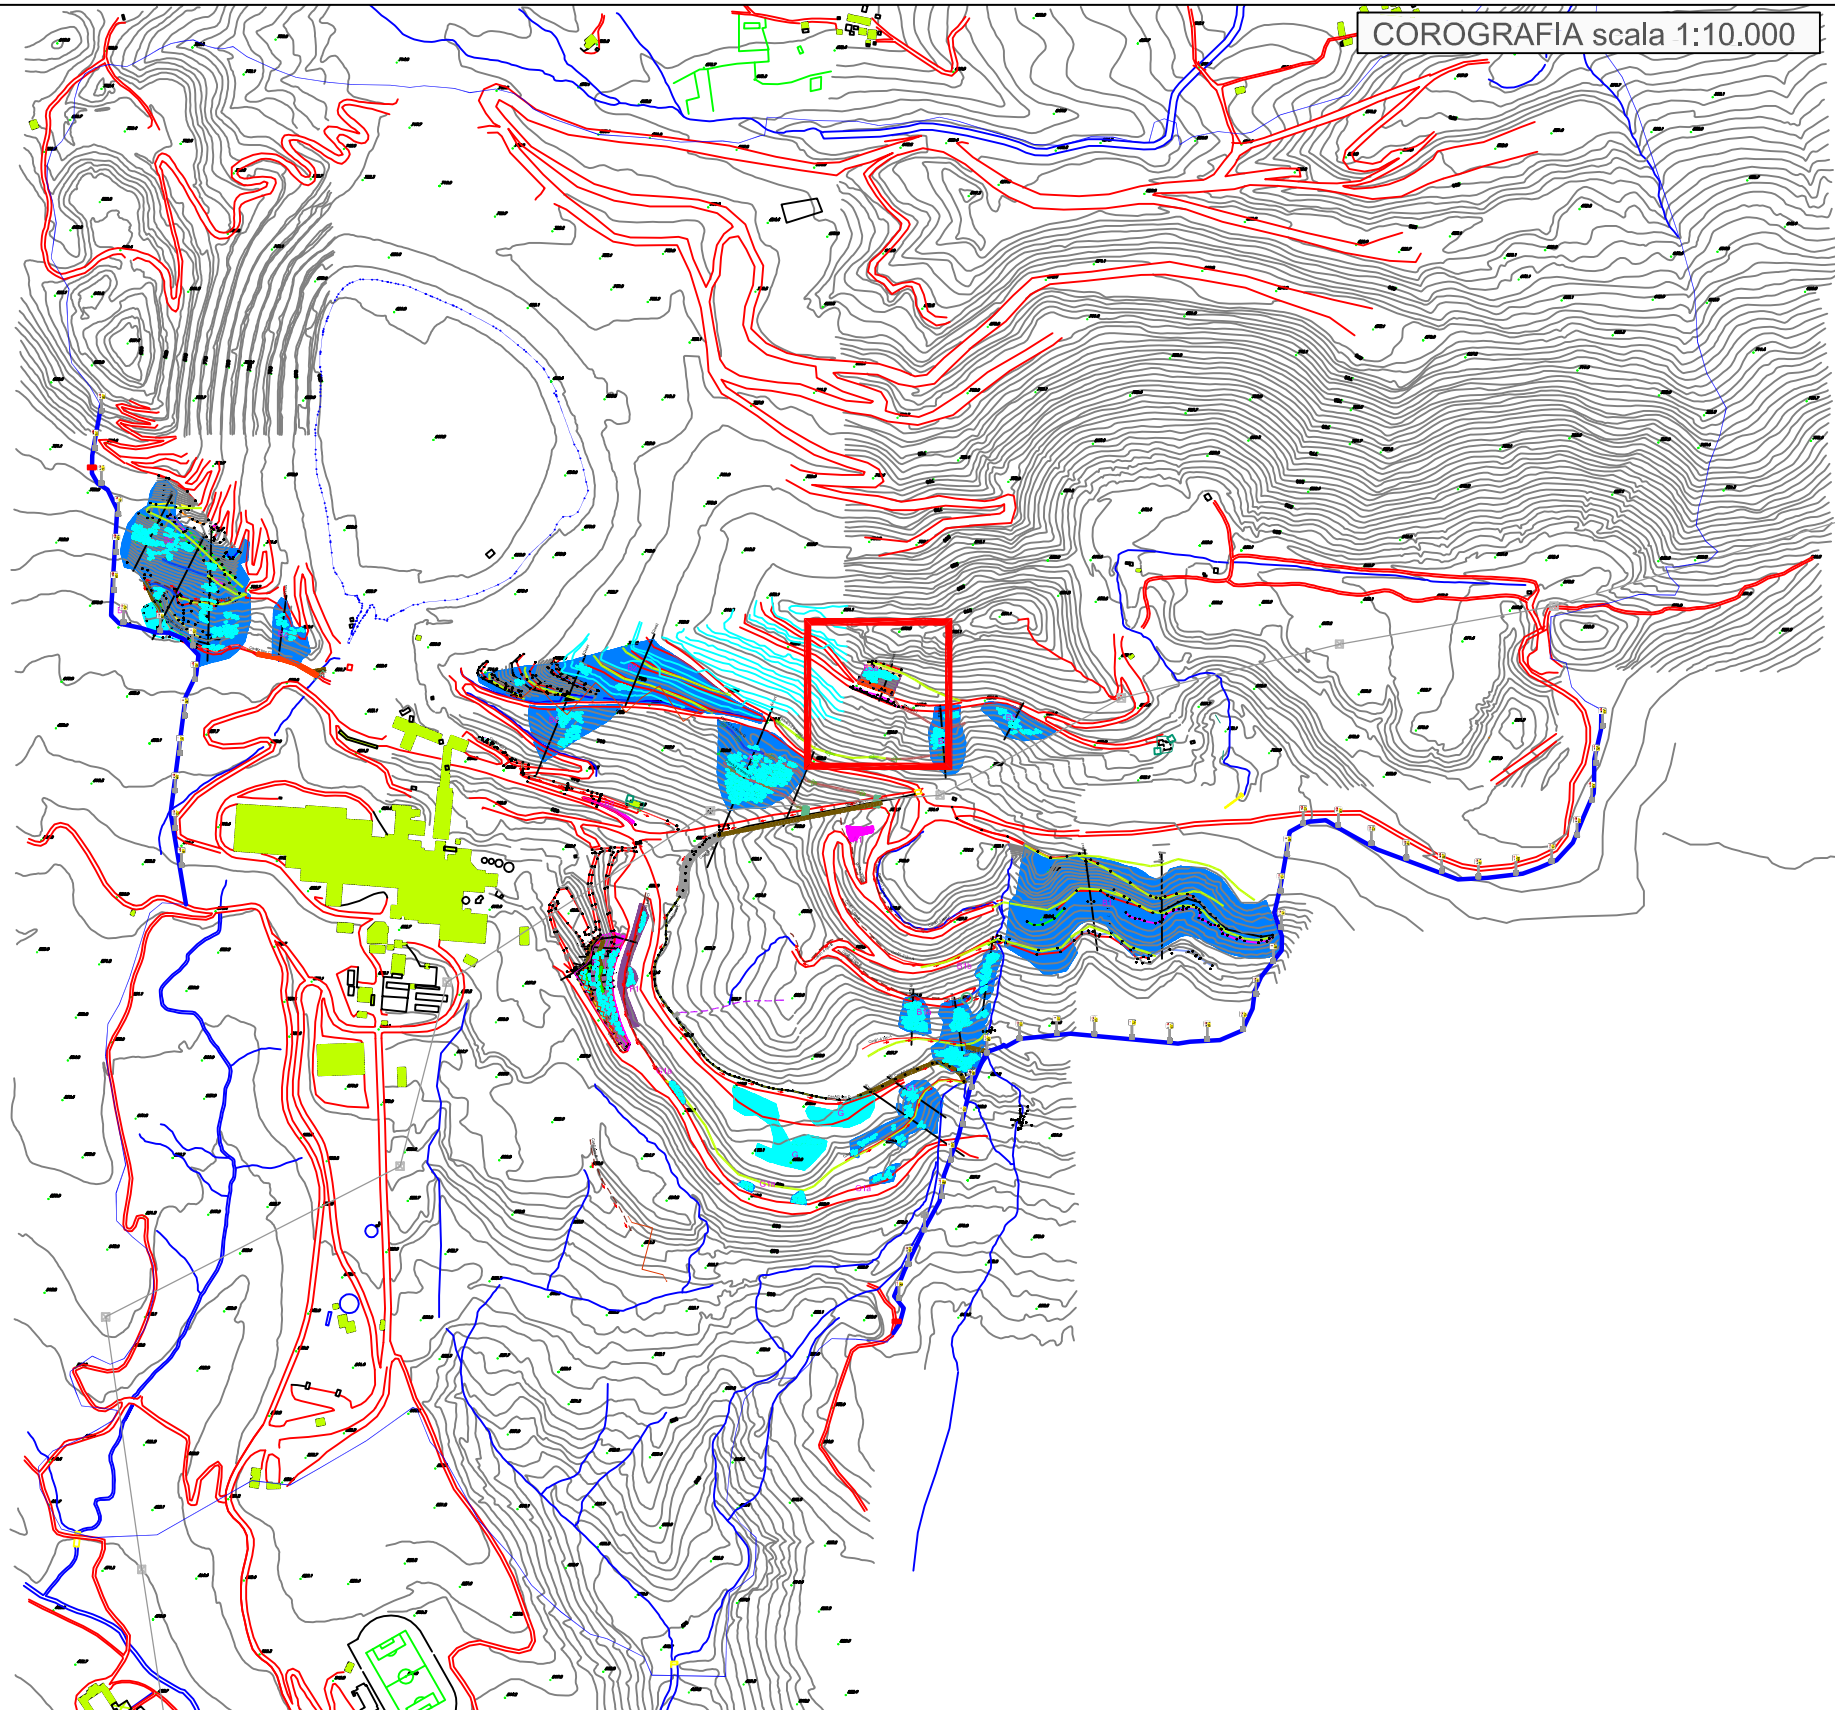

B3asez1

Scala altezze 1: 250
Scala lunghezze 1: 250

Q = 814.00 m s.l.m.

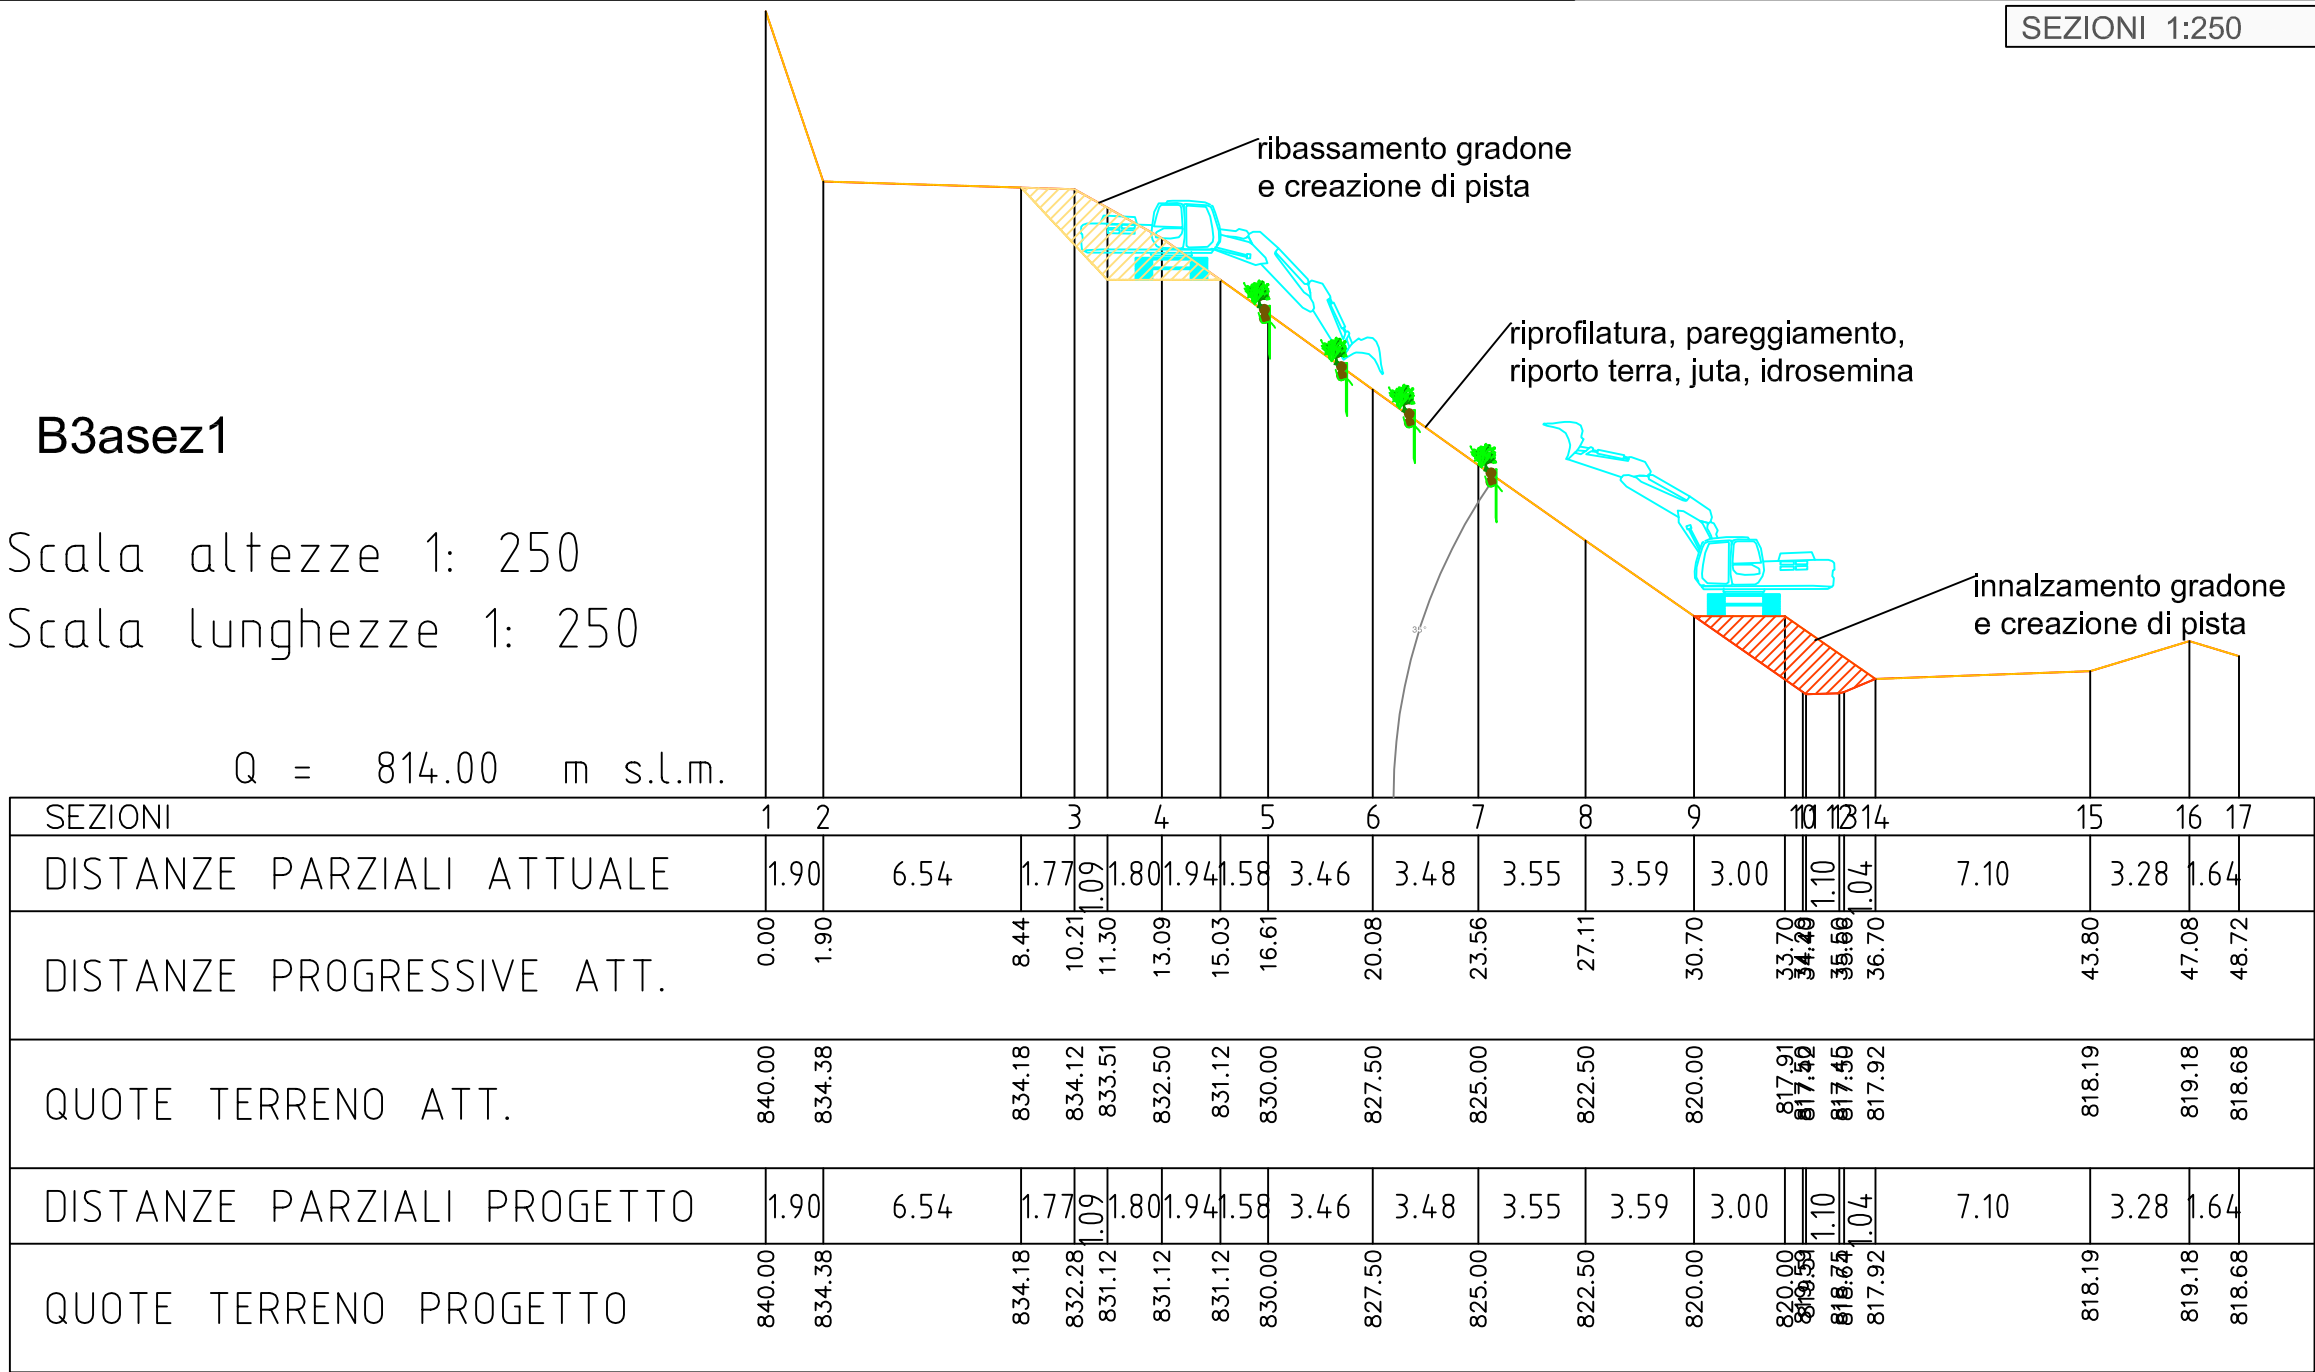

A 322
753.2