Ministero dell'Ambiente e della Tutela del Territorio e del Mare

REGIONE PIEMONTE

SITO DI BONIFICA DI INTERESSE NAZIONALE DELLA EX MINIERA DI AMIANTO DI BALANGERO E CORIO

Legge 9 dicembre 1998, n°426

OPERE DI MESSA IN SICUREZZA PERMANENTE DELLA DISCARICA LAPIDEA LATO BALANGERO - LIVELLO DI PRIORITA' II E III

PROGETTO ESECUTIVO

Elaborato	Titolo
C9 A	UNITA' F E F1: PLANIMETRIA

C.U.P.	Data febbraio 2020	Scala 1:750

Revisione	Descrizione	Data	Redatto

R.S.A. S.r.l. -Viale Copperi 15 - 10070 Balangero (To)
Società a capitale pubblico per il risanamento e lo sviluppo ambientale dell'ex miniera di amianto di Balangero e Corio
Tel.: 0123.34.74.12 Fax: 0123.34.74.15
http://www.rsa-srl.it e.mail: rsa@rsa-srl.it

Direttore R.S.A. S.r.l.
Dott. Geol. Massimo BERGAMINI

Responsabile del procedimento
Geom. Antonio GHIONE

Ufficio tecnico
Ing. Elisa LAZZARI

PROGETTISTI
Studio Blanchard-Gallo
Viale Fasano 24, 10023 Chieri (TO)
dott. for. Guido Blanchard
arch. Paolo Gallo

COROGRAFIA scala 1:10.000

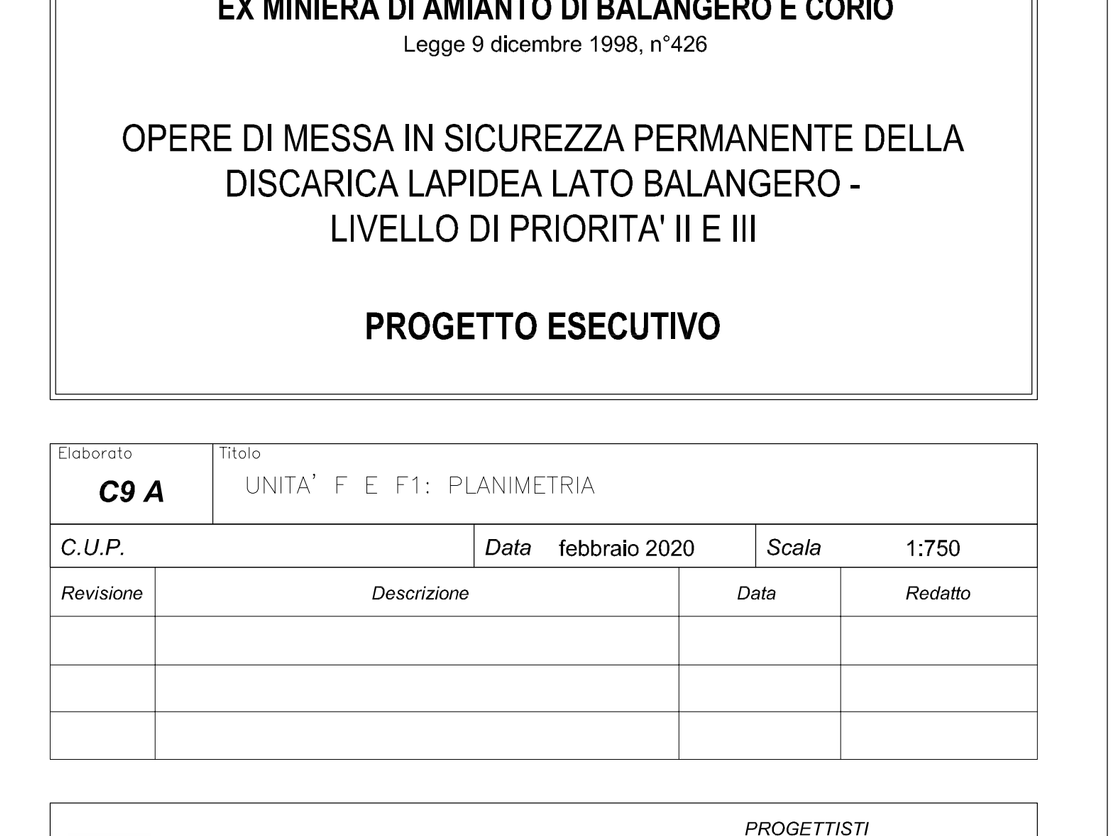

PLANIMETRIA scala 1:750

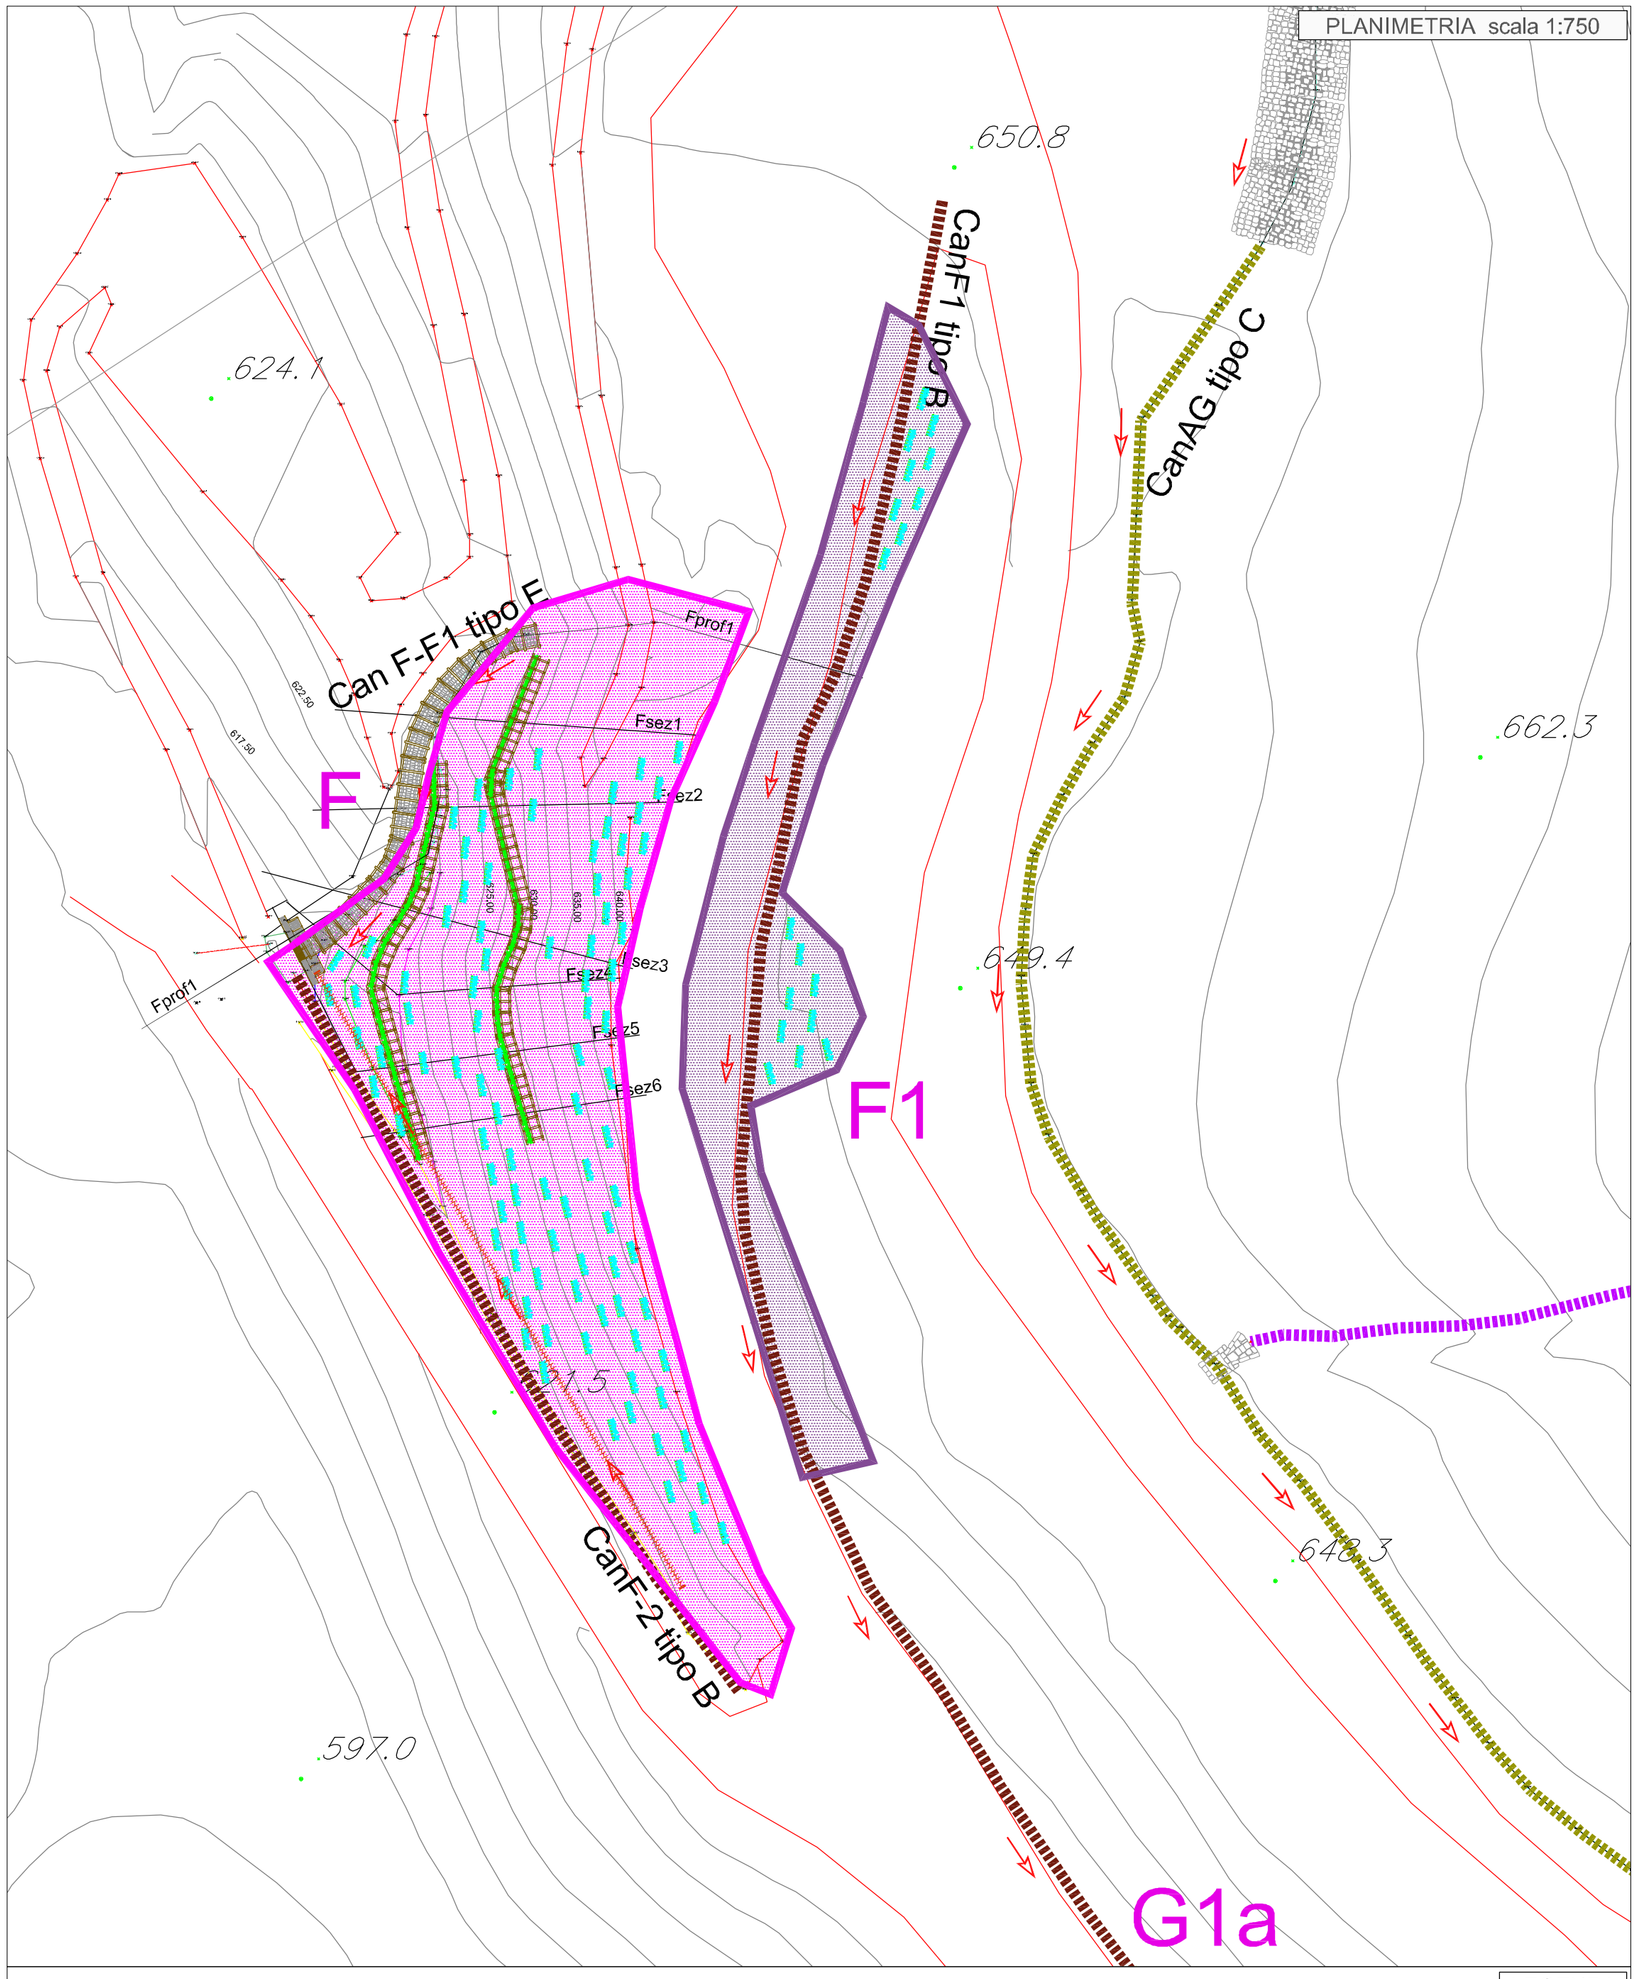

LEGENDA

F1	Individuazione unità e aree		Canaletta tipo B		Tombone di calma
	Canalette esistenti		Canaletta tipo C		Riporto terreno sp 10cm
	Viabilità		Cunettone tipo E		Riporto terreno sp 20cm
	Palificate vive di sostegno		Cunettone tipo F		Reti provvisorie parapietre
	Palizzate vive		Direzione di flusso canali		