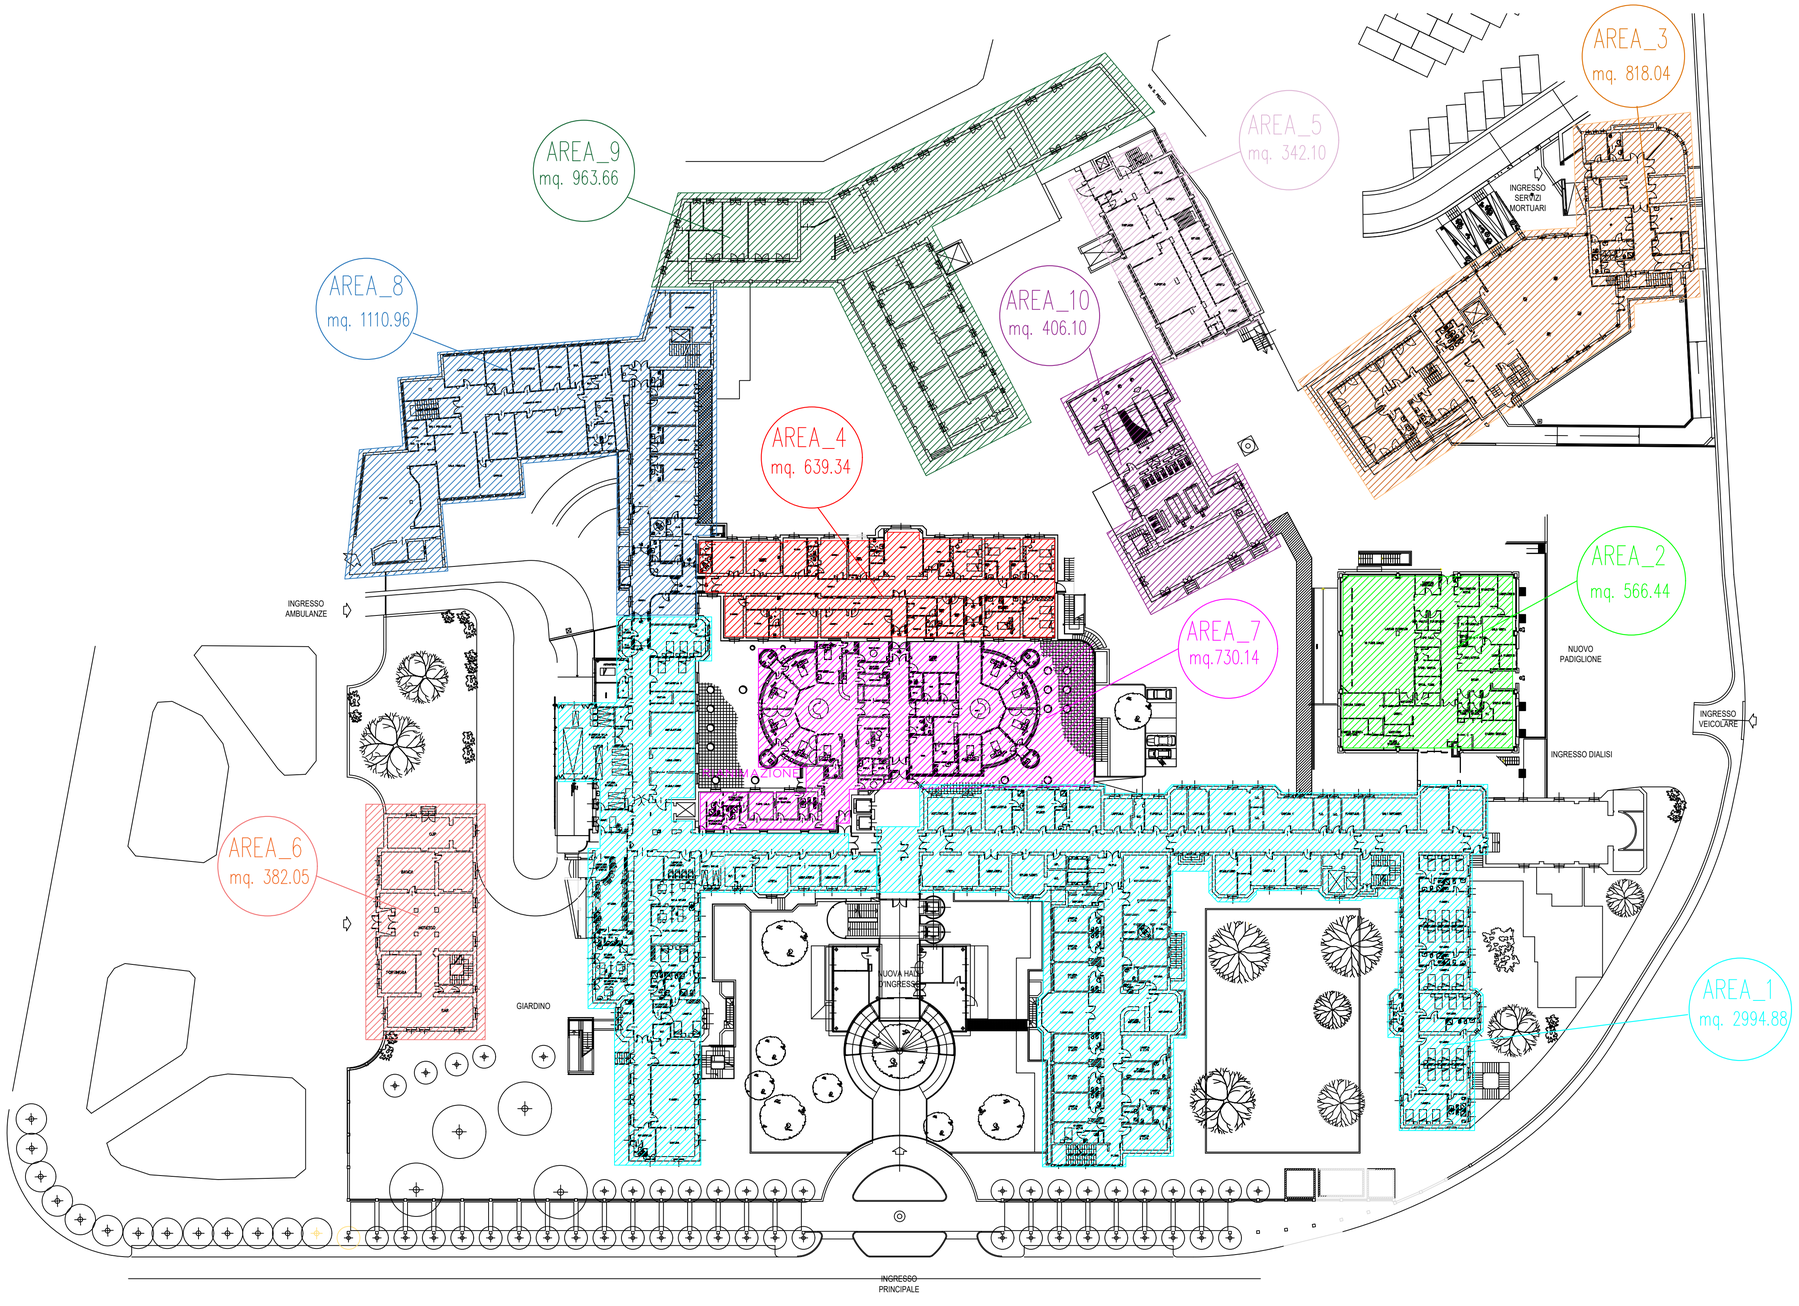

AREA	seminterrato	P.T.	1° P	2° P
1	spogliatoi magazzini endoscopia	p.soccorso amb_orto\ortopedia medicina	oncologia chirurgia\sale_op ambulatori	fisioterapia U.f.a.
2	magazzini seminterrato	dialisi		
3	Obitorio Mag_Gum	C.E.D. Mag_farmaci		
4	cucina	medicina_2	blocco operatorio_1	blocco operatorio_2
5	mag\farmacia	farmacia	uffici	uffici
6	scantinati	C.U.P.	Dir_Sanitaria	
7	radiologia	rianimazione		
8	microbiologia	laboratorio analisi	ambulatori	ambulatori
9	scantinati	trasfusionale centro TAO	palestra\fisio amb\fisio	stamperia
10	centrale termica		sala_controllo centrale termica	

UFFICIO TECNICO
A.S.L. AL SEDE DI TORTONA
P.zza F. Cavallotti n. 7 - 15057 TORTONA
Tel.: 0131 - 8651 Fax: 0131 - 865446 -
e-mail: tecnicomanutenzione@aslal.piemonte .it

oggetto

suddivisione aree per

progetto antisismico PNRR

scala 1:100

tavola numero:

sostituisce il numero:

data gen 2022

timbro e firma

aggiornamento data:

PRESIDIO OSPEDALIERO DI TORTONA

PIANO TERRENO

A termine delle vigenti leggi sui diritti d'autore questo disegno o schema e' di esclusiva proprieta' e non può essere copiato o dato in visione a terzi o Enti senza la ns/ autorizzazione scritta e ci dovra' essere ritornato dietro semplice nostra richiesta.