




**EDIFICIO M: Pianta Piano Terra - S.P.D.C.  
Percorsi d'Esodo, Illuminazione di Emergenza**

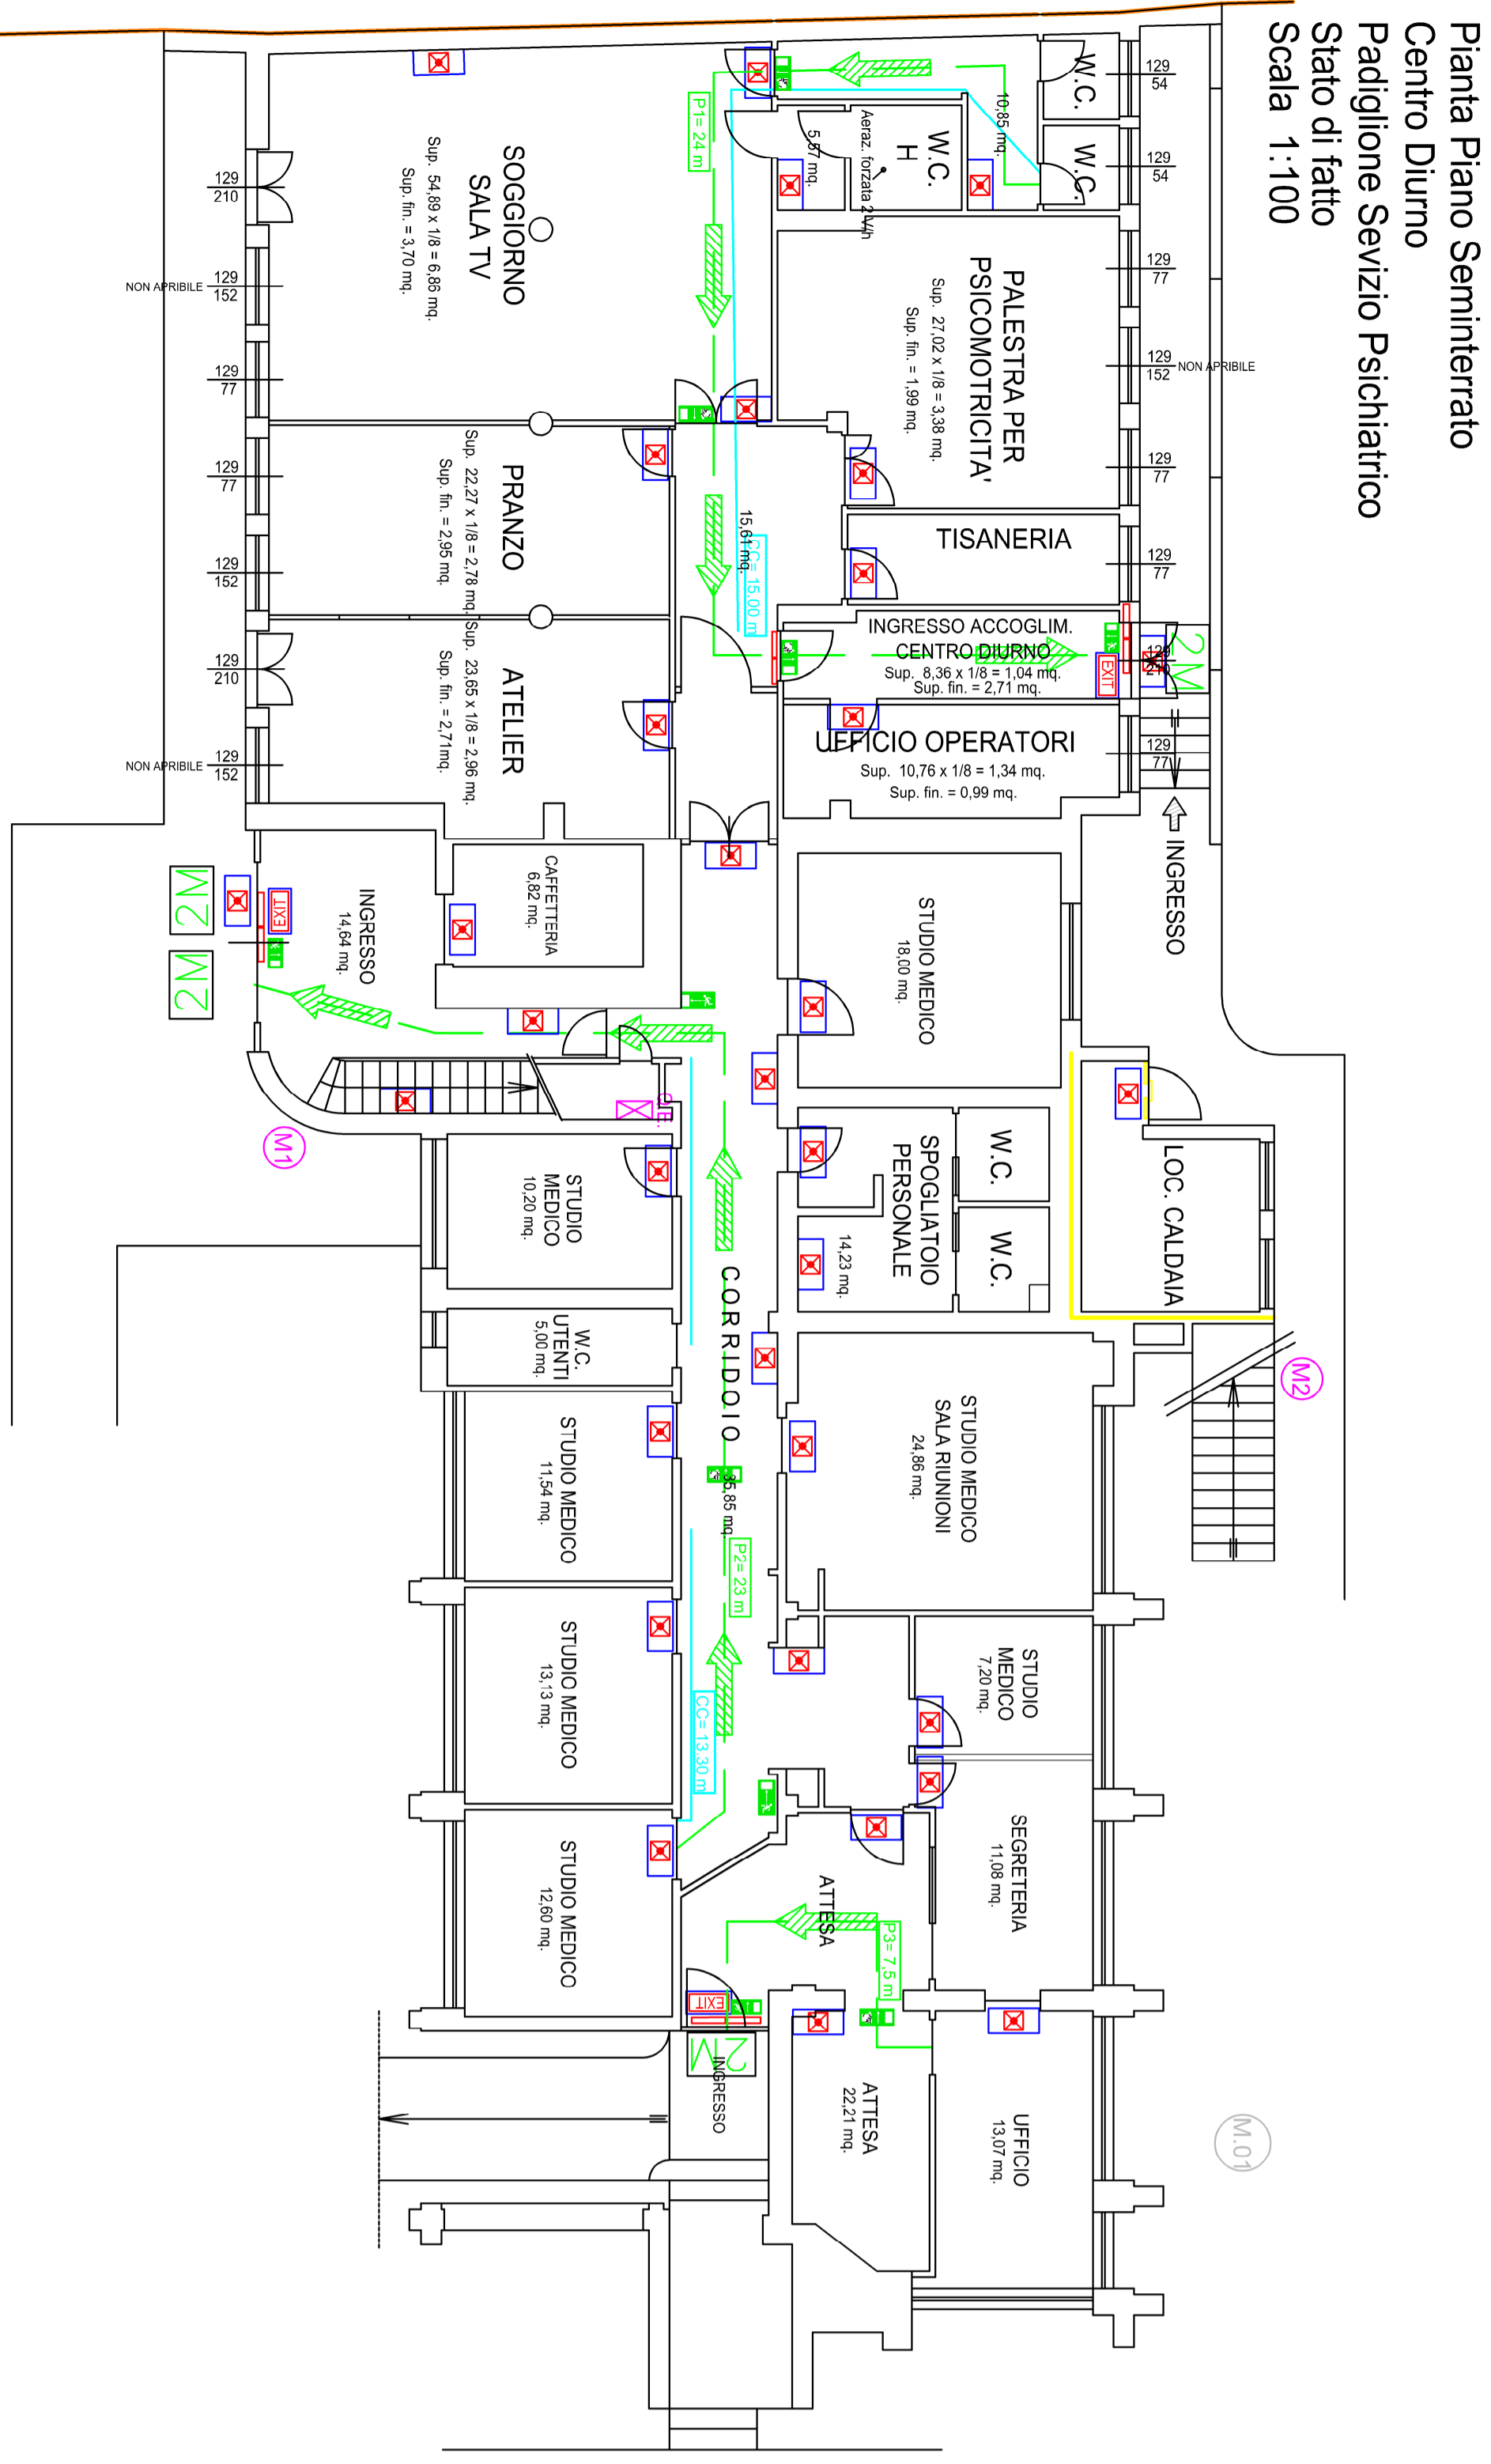

**EDIFICIO M: Pianta Piano Seminterrato - Centro Diurno e Studi Medici - Padiglione Servizio Psichiatrico**  
**Percorsi d'Esodo, Illuminazione d'Emergenza**

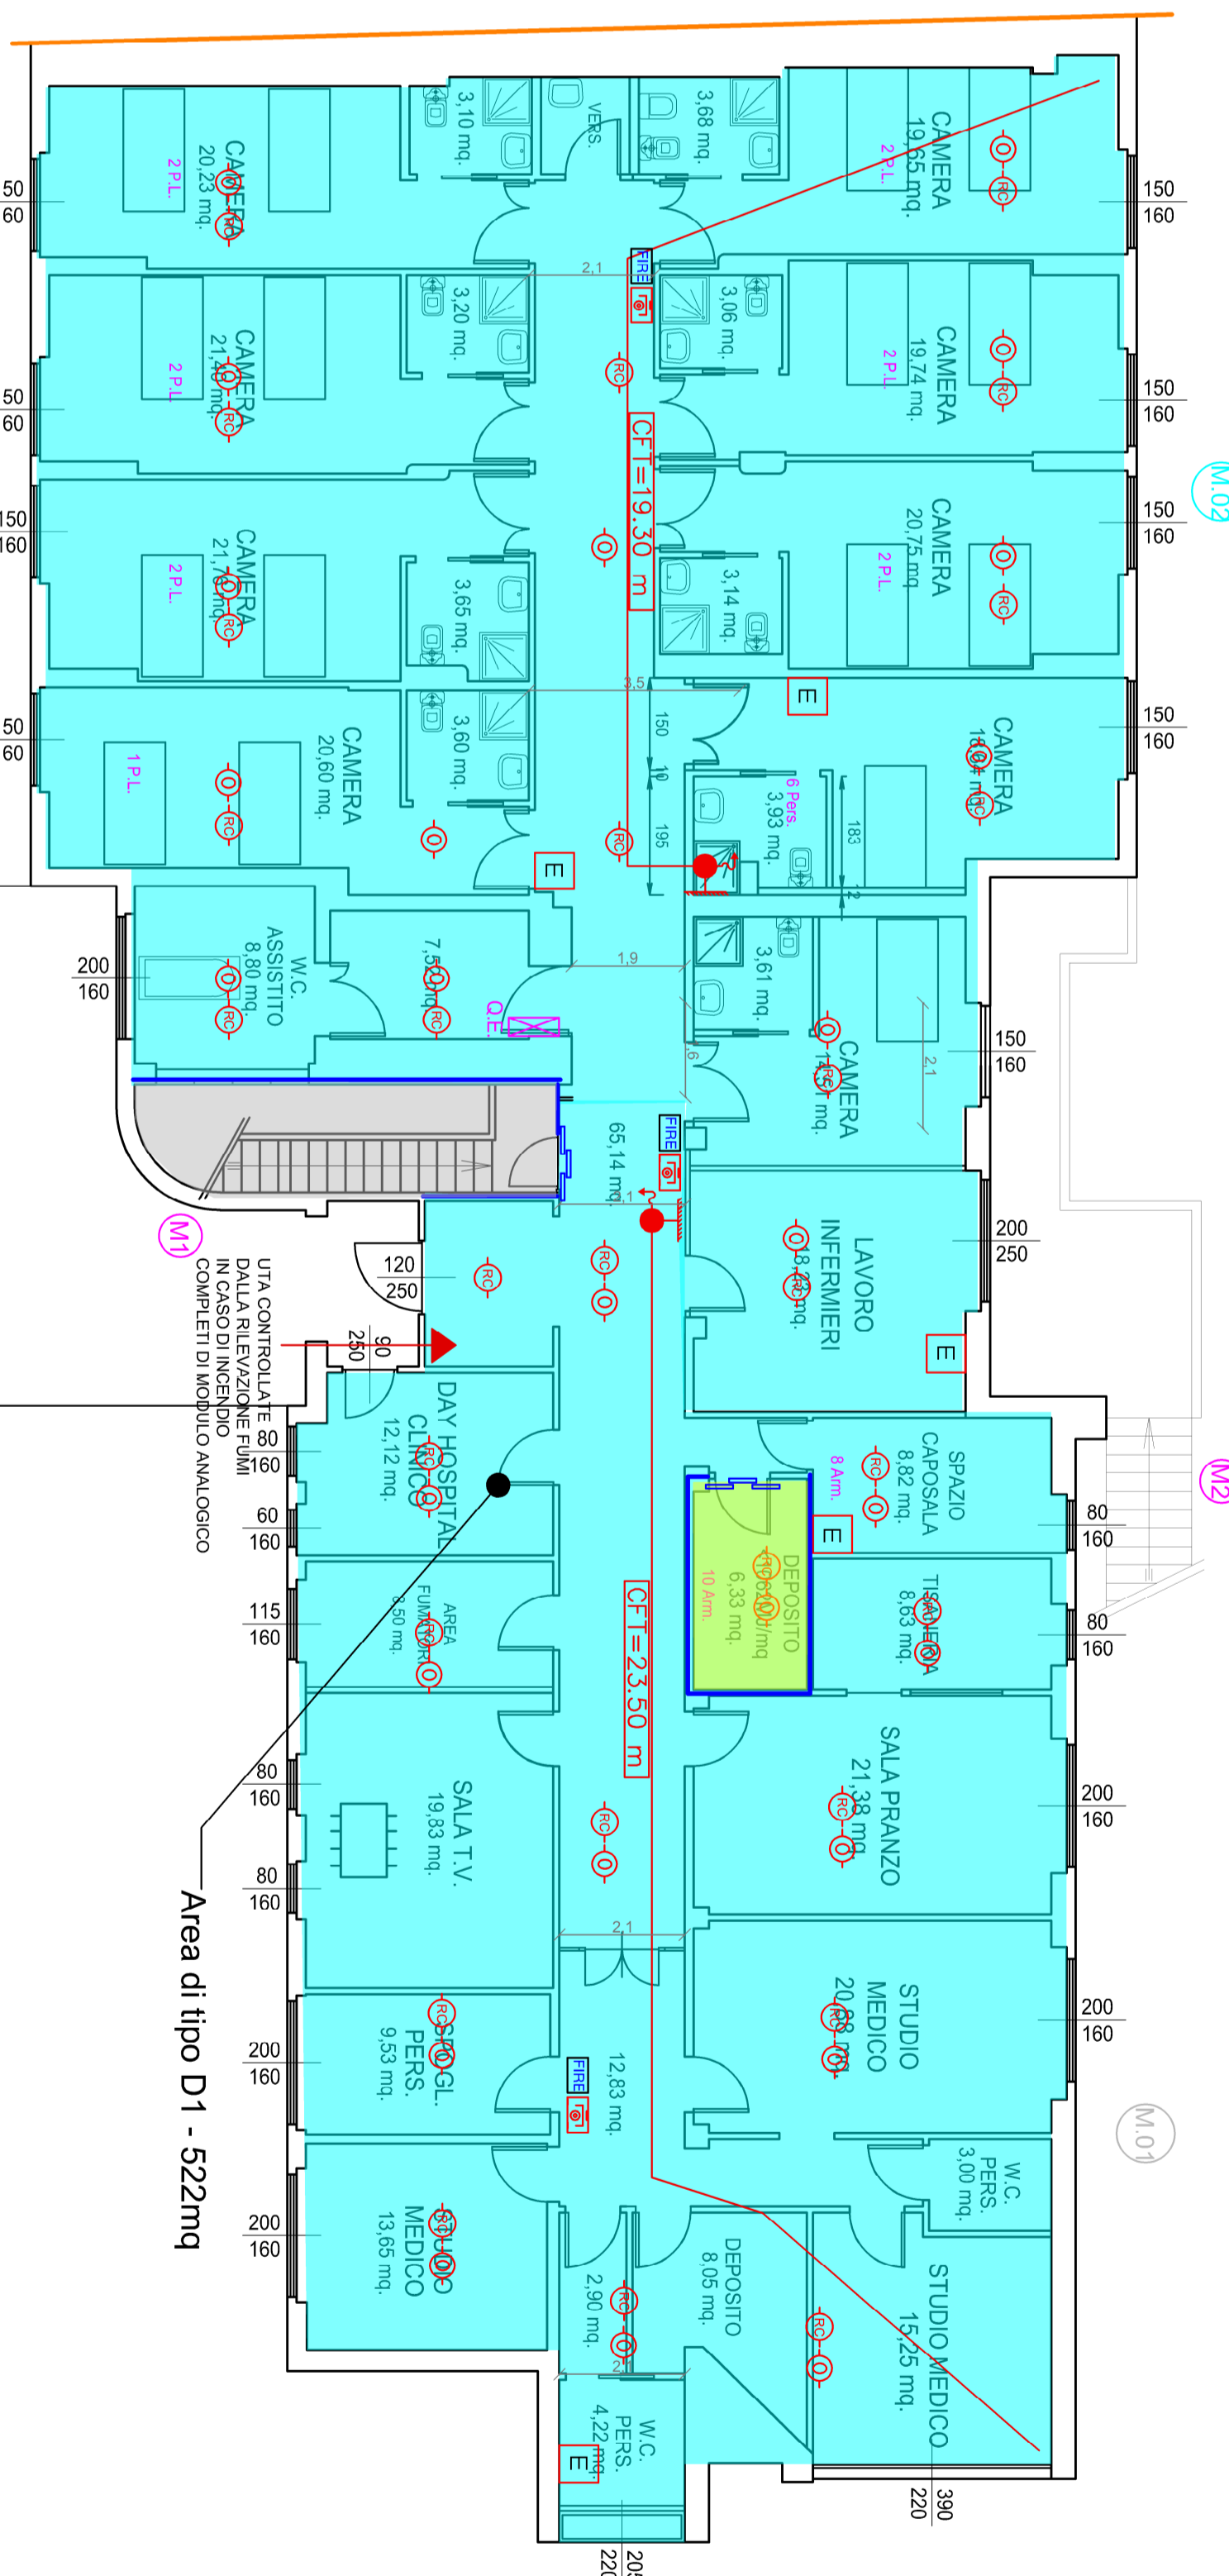

**EDIFICIO M: Pianta Piano Terra - S.P.D.C.  
Compartimentazioni, Impianto di Rilevamento Fumi ed Impianto Antincendio**

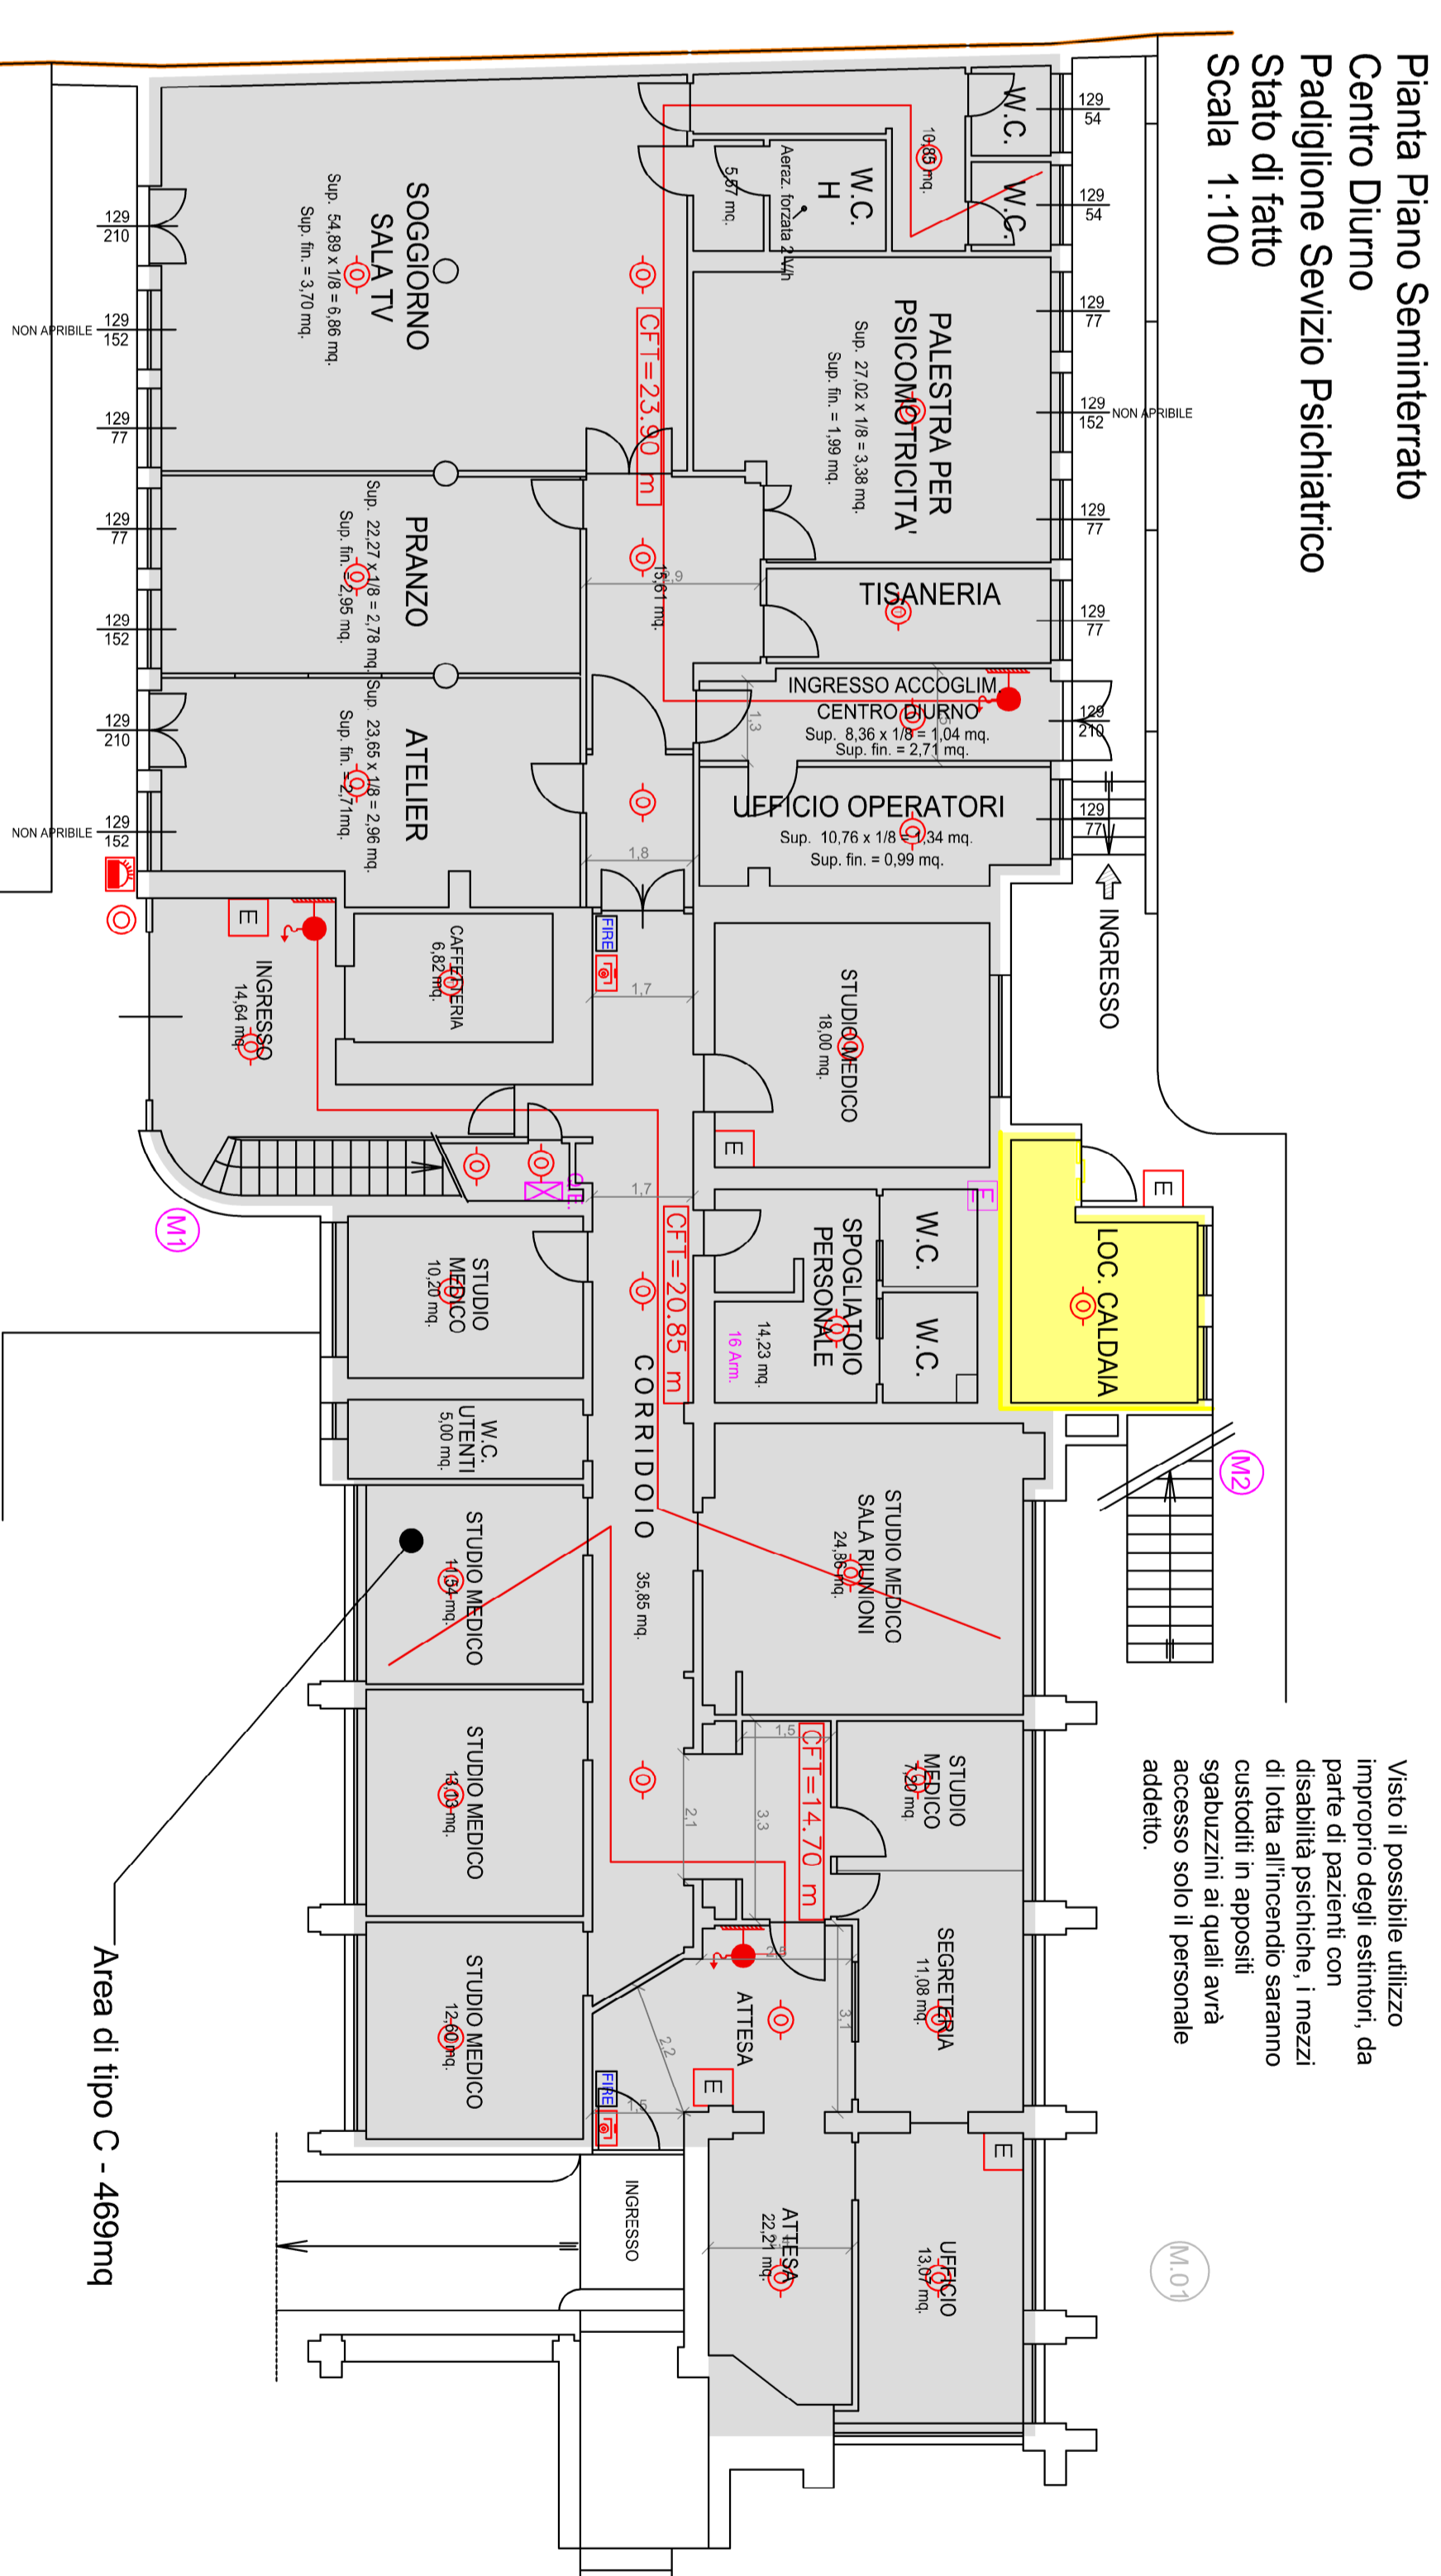

**EDIFICIO M:** Pianta Piano Seminterrato - Centro Diurno e Studi Medici - Padiglione Servizio Psichiatrico  
Compartimentazioni, Impianto di Rilevamento Fumi ed impianto Antincendio

[illegible][illegible]