




SEZIONE N. : 19
DIST.PROGR. : 785,00

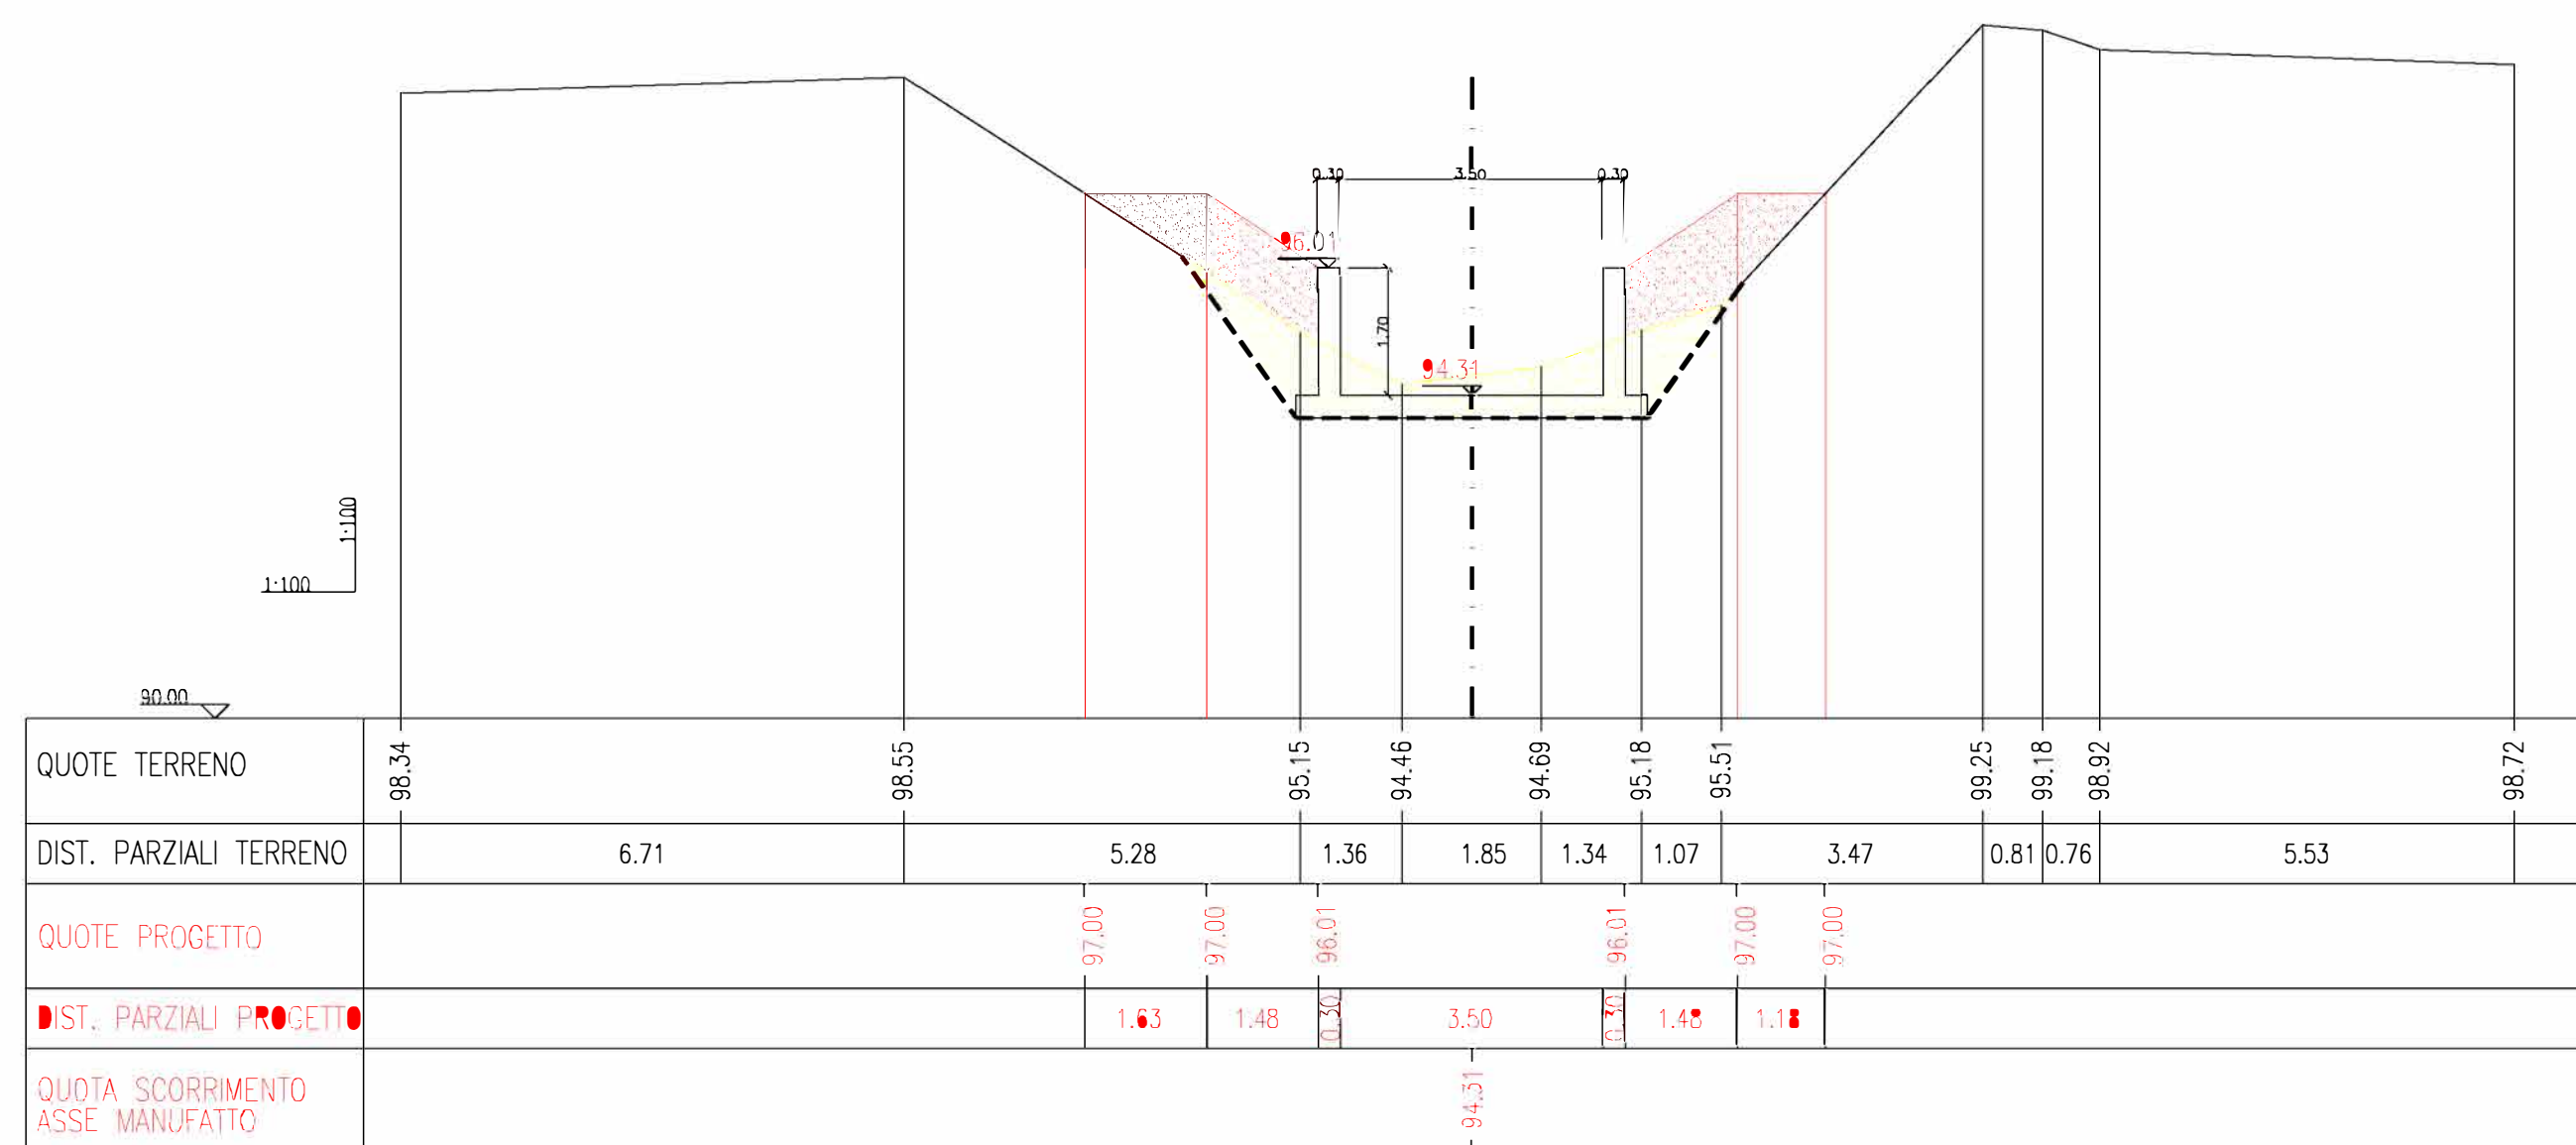


SEZIONE N. : 20
DIST.PROGR. : 831,75

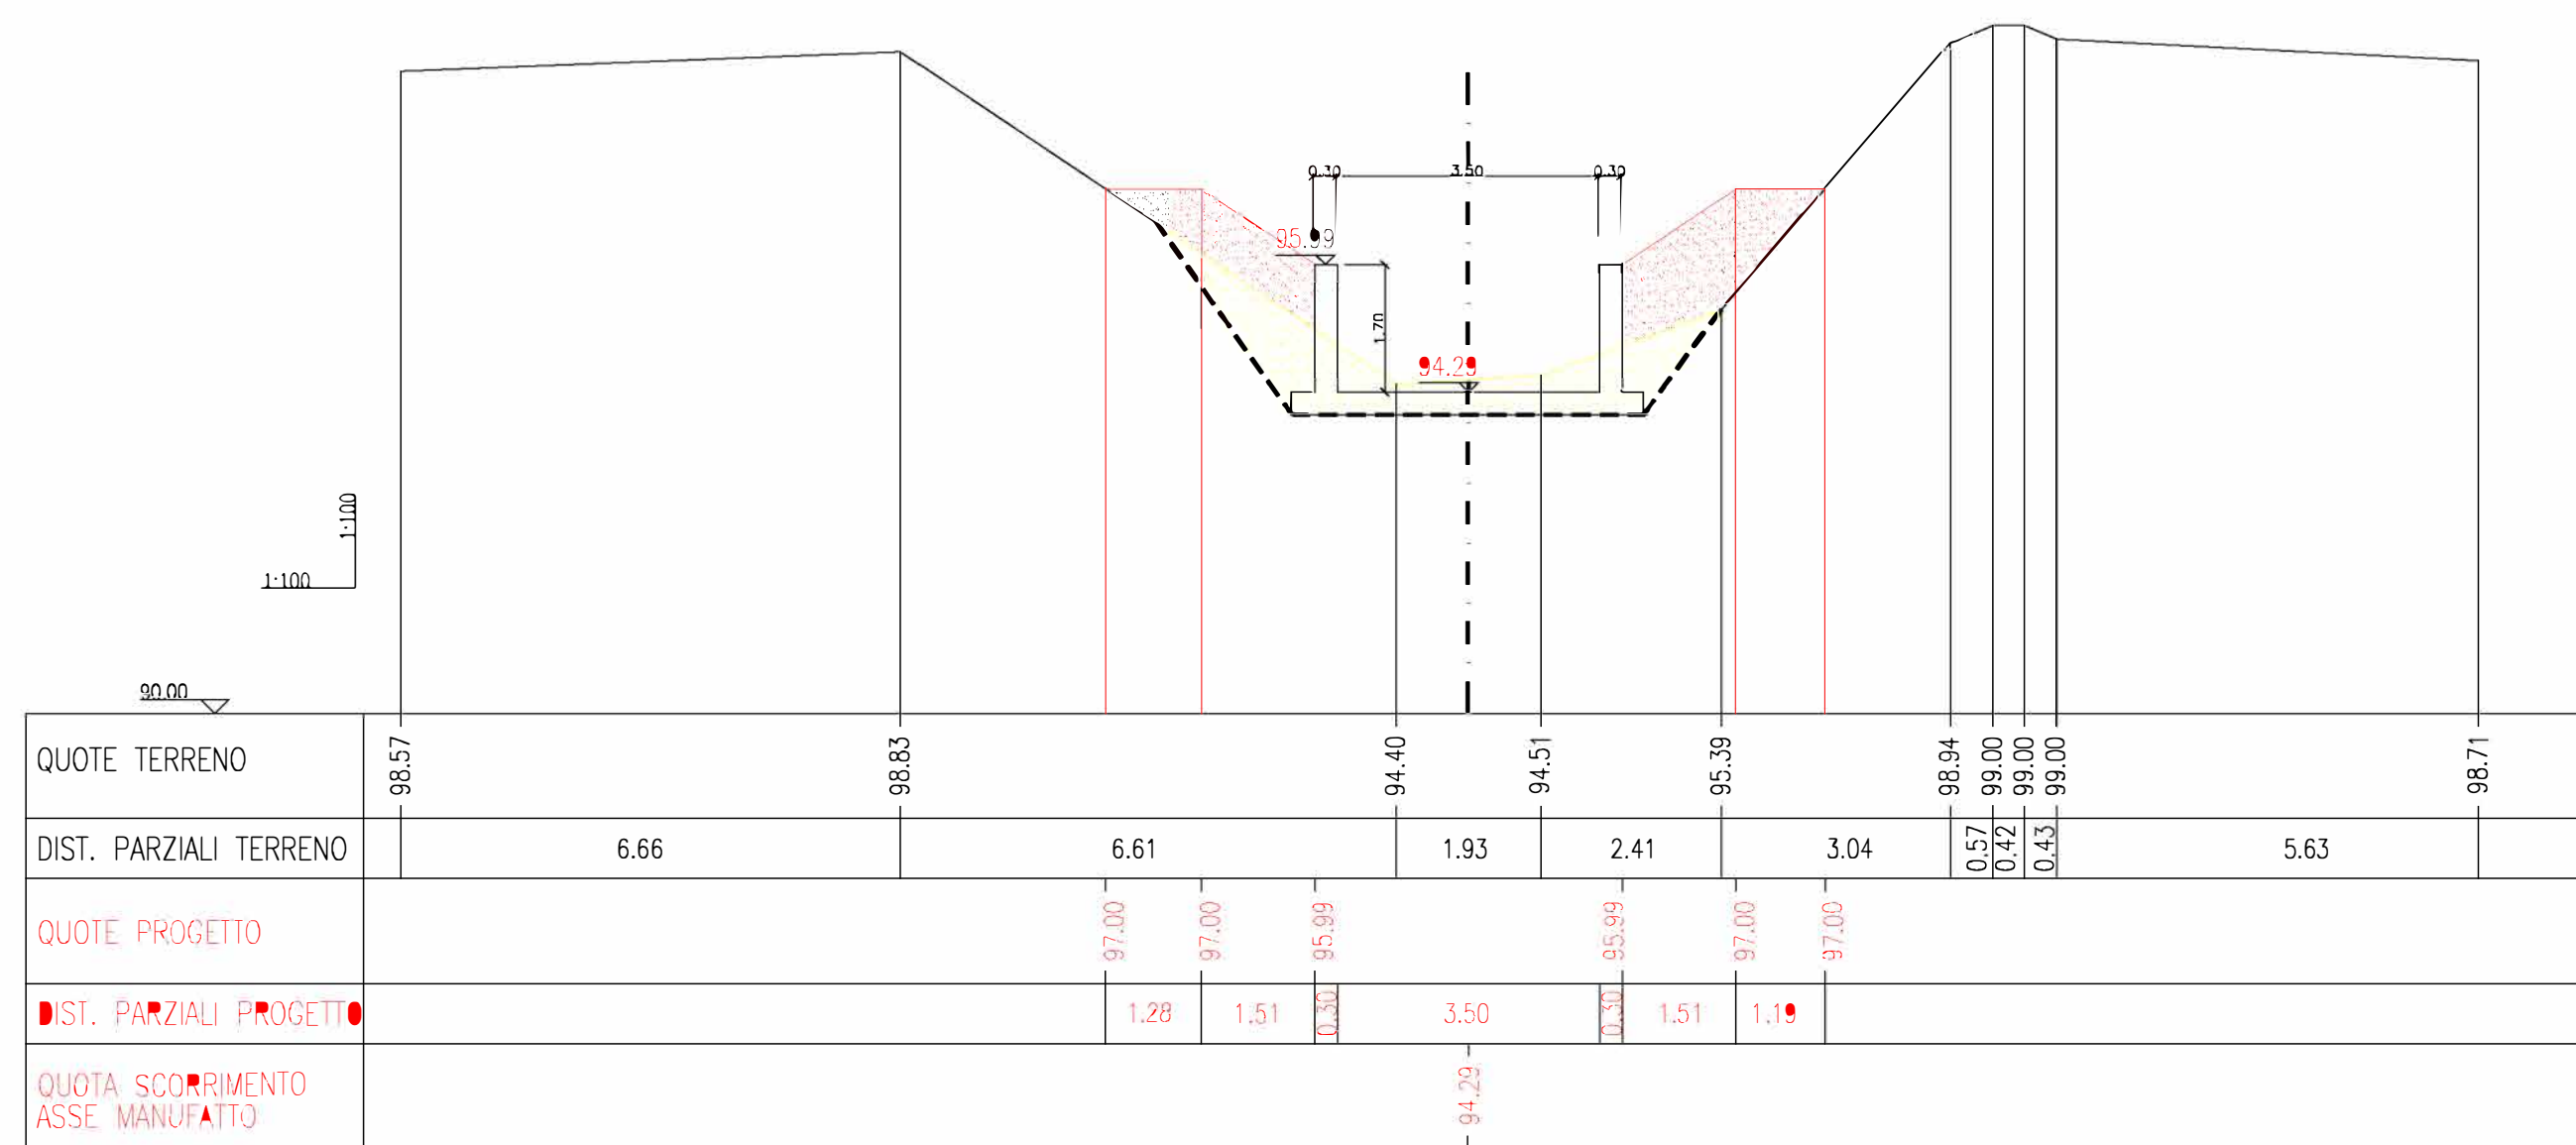


SEZIONE N. : 21
DIST.PROGR. : 875,20

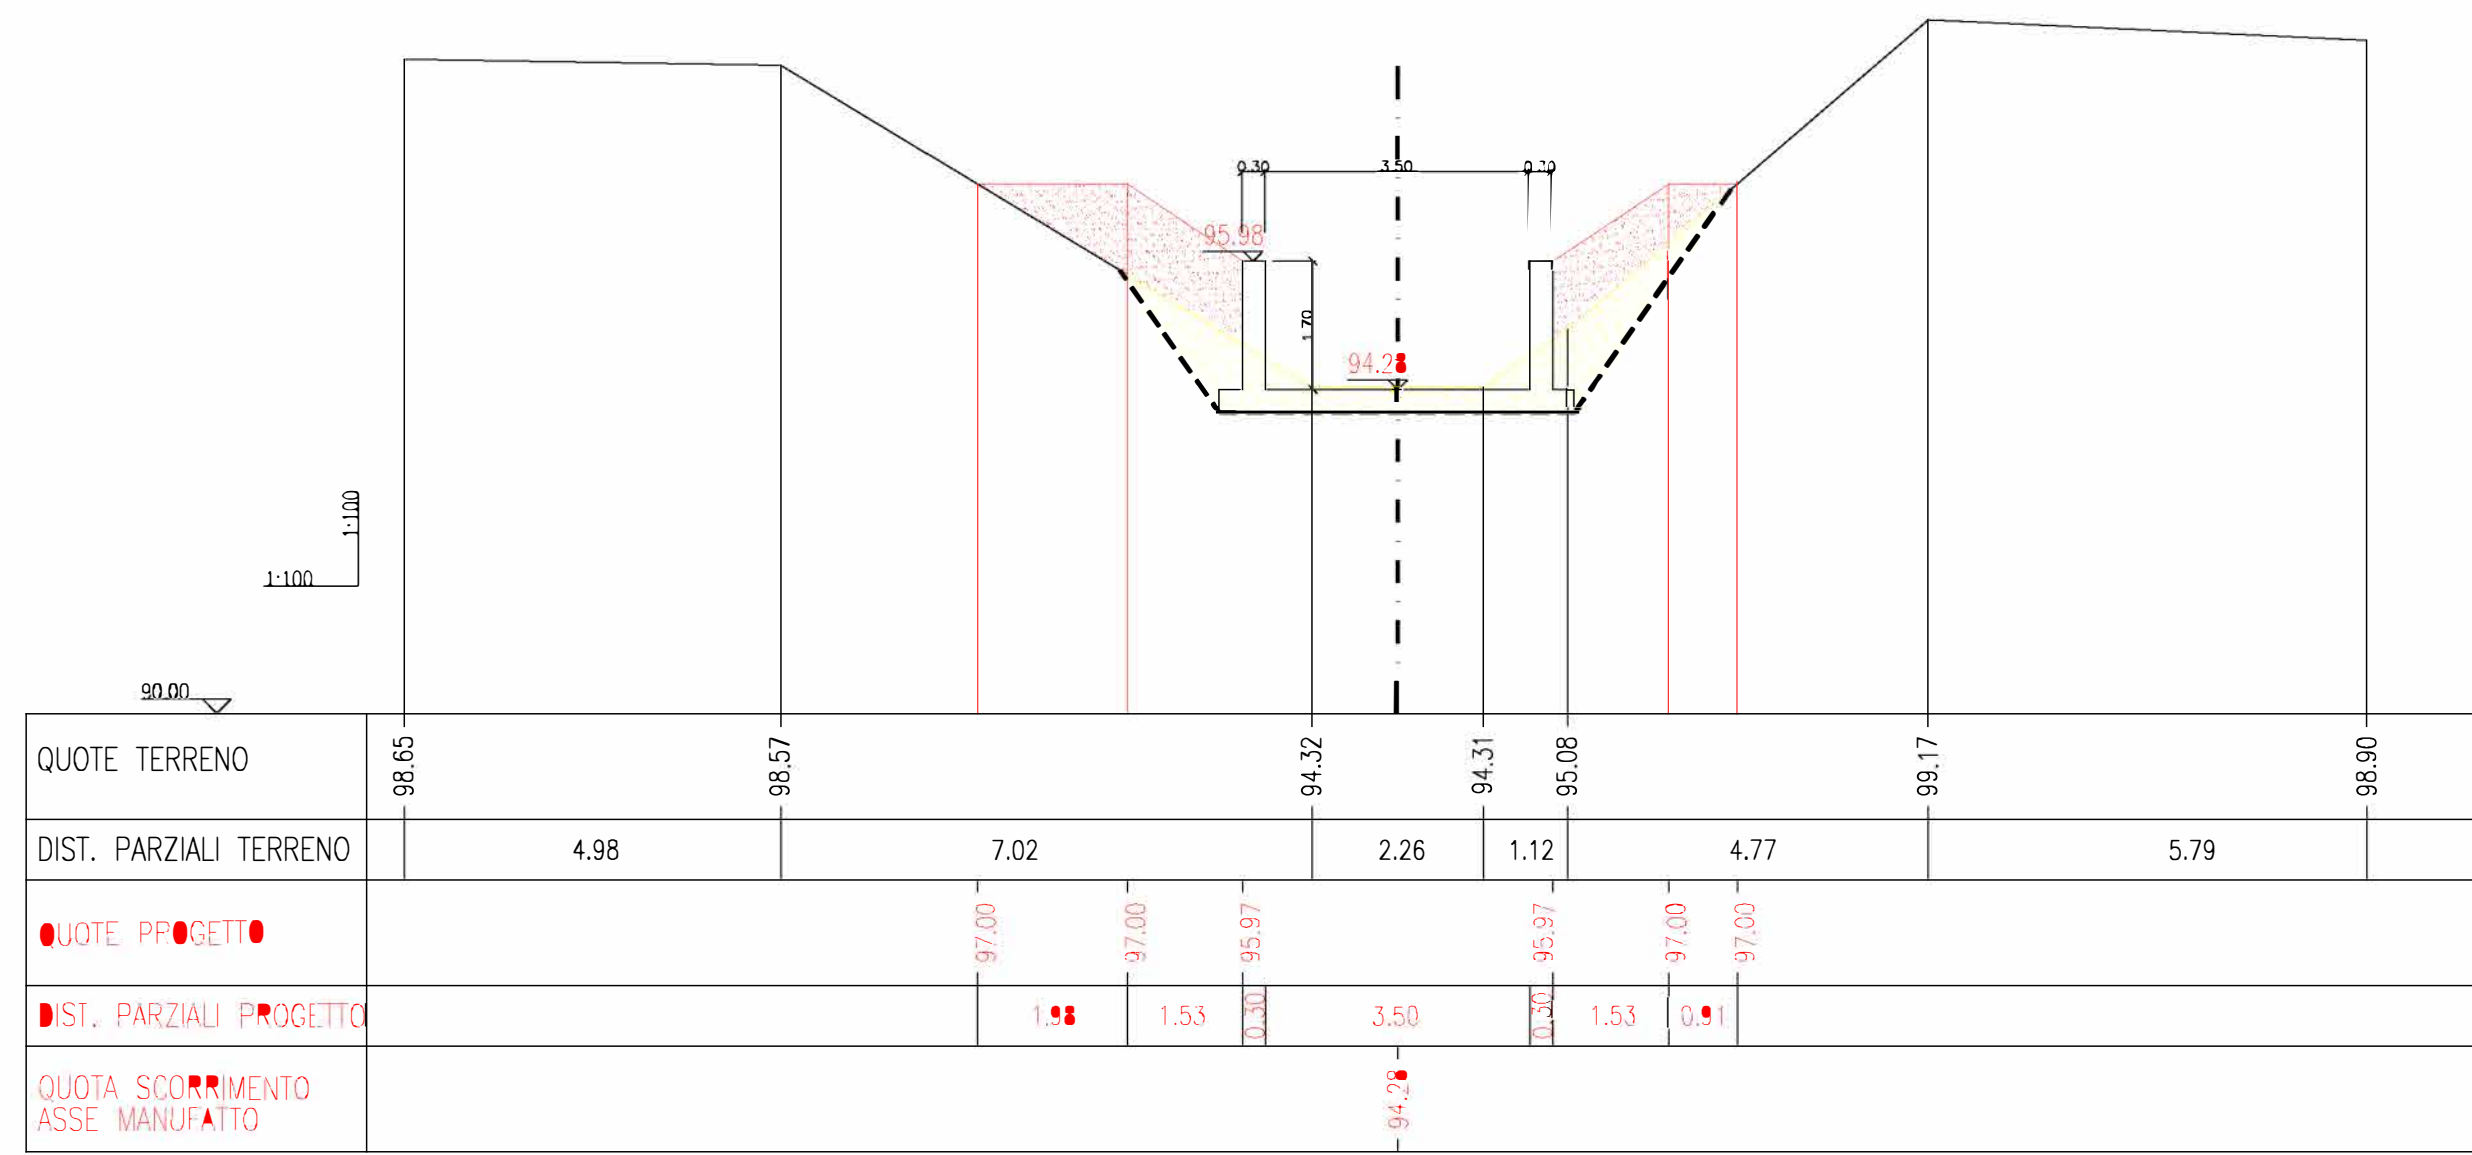


SEZIONE N. : 22
DIST.PROGR. : 928,20

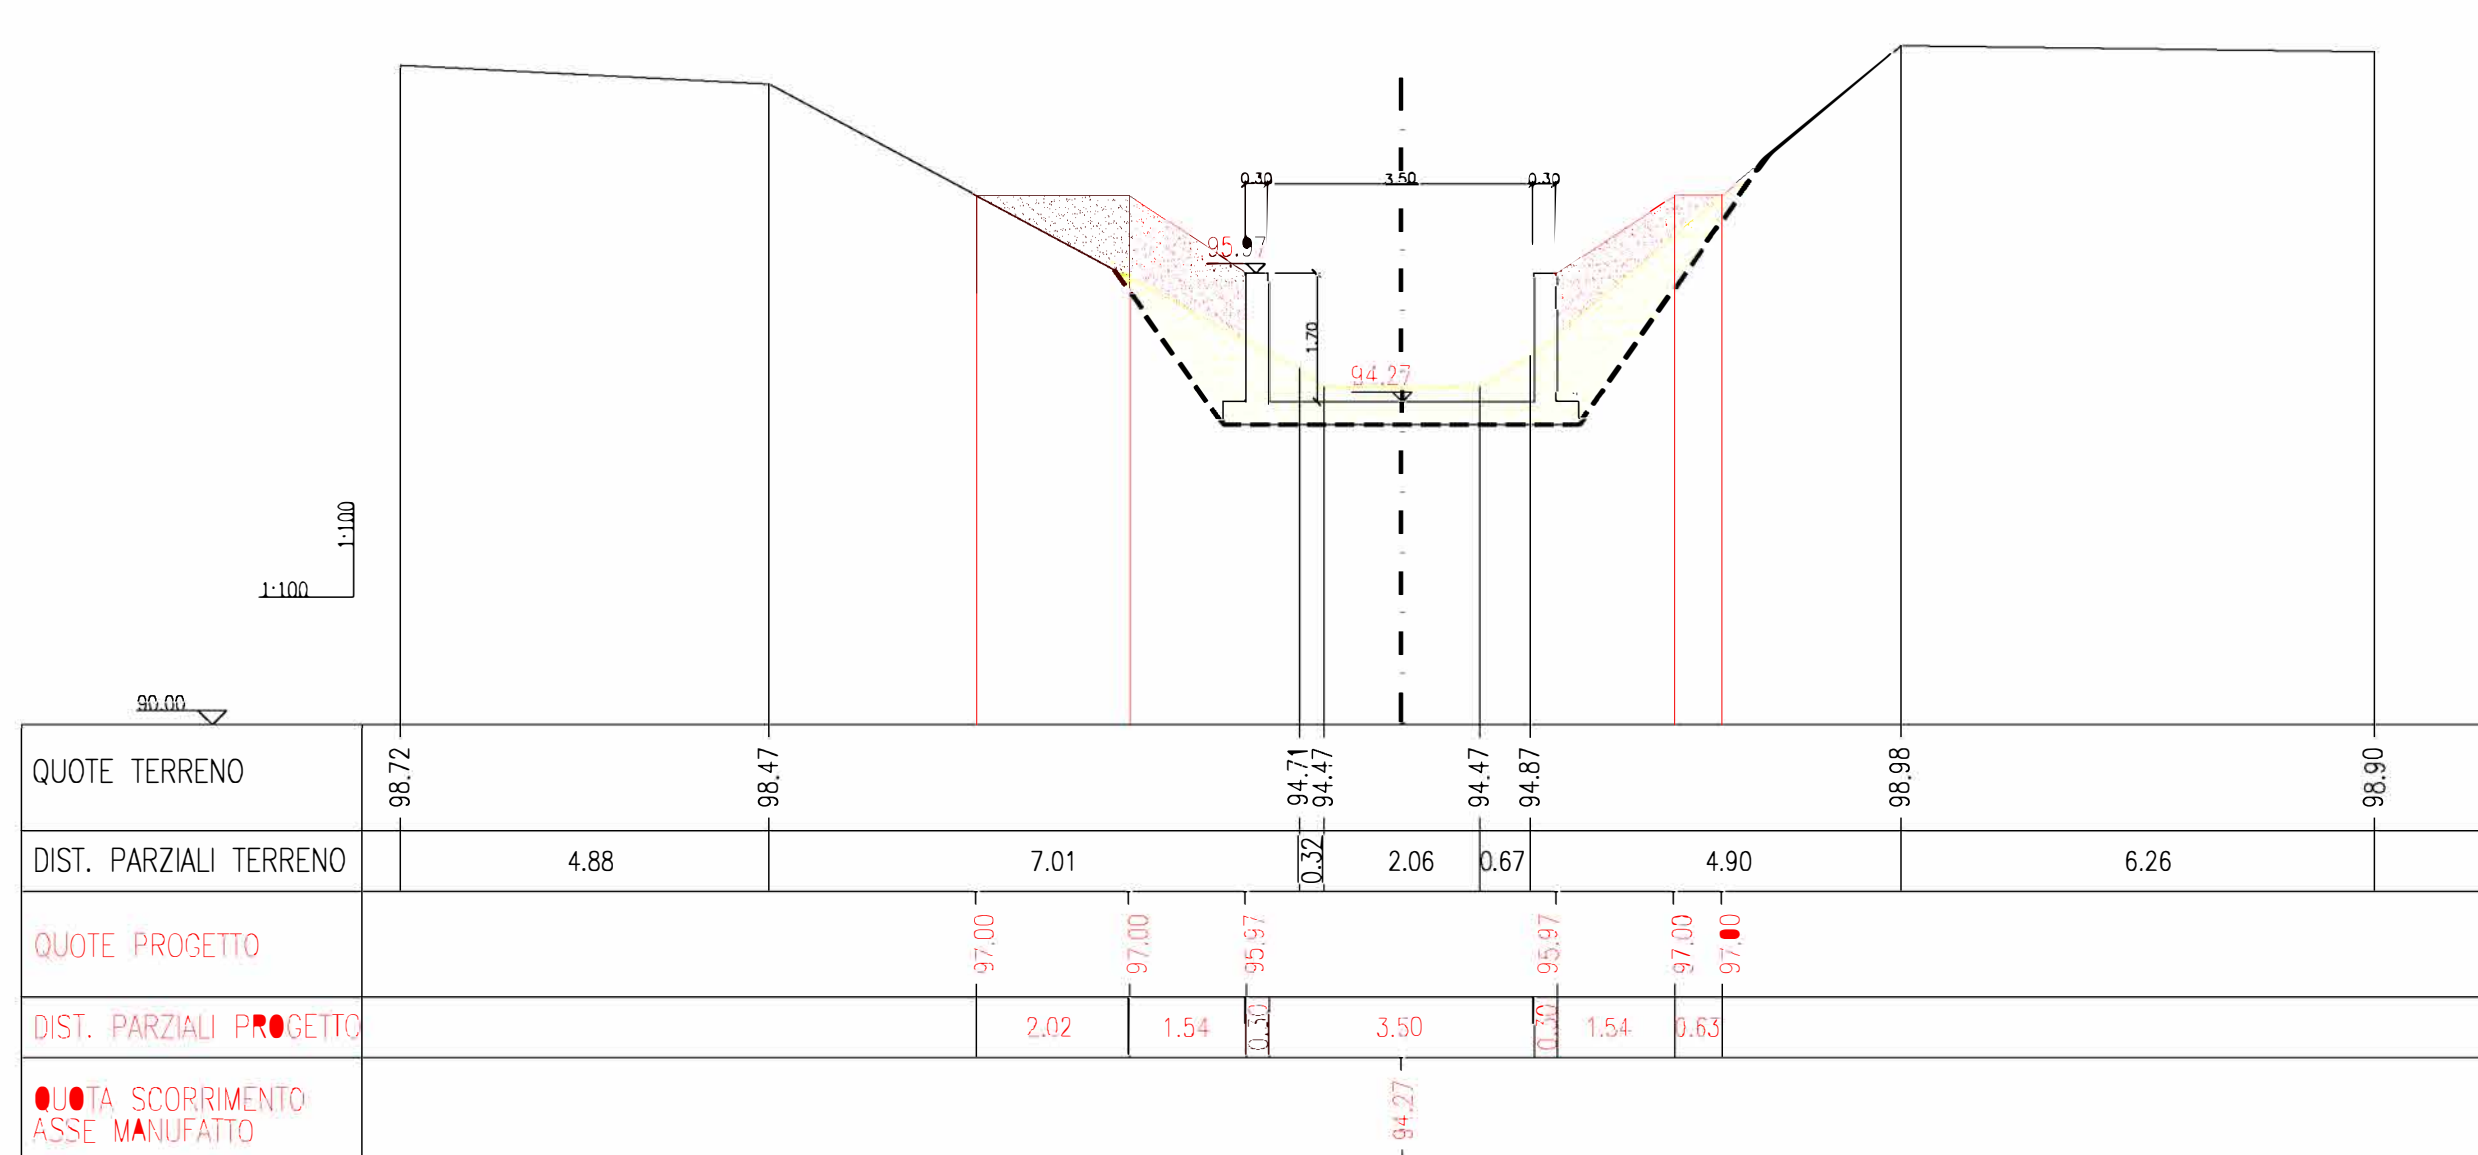


SEZIONE N. : 23
DIST.PROGR. : 970,20

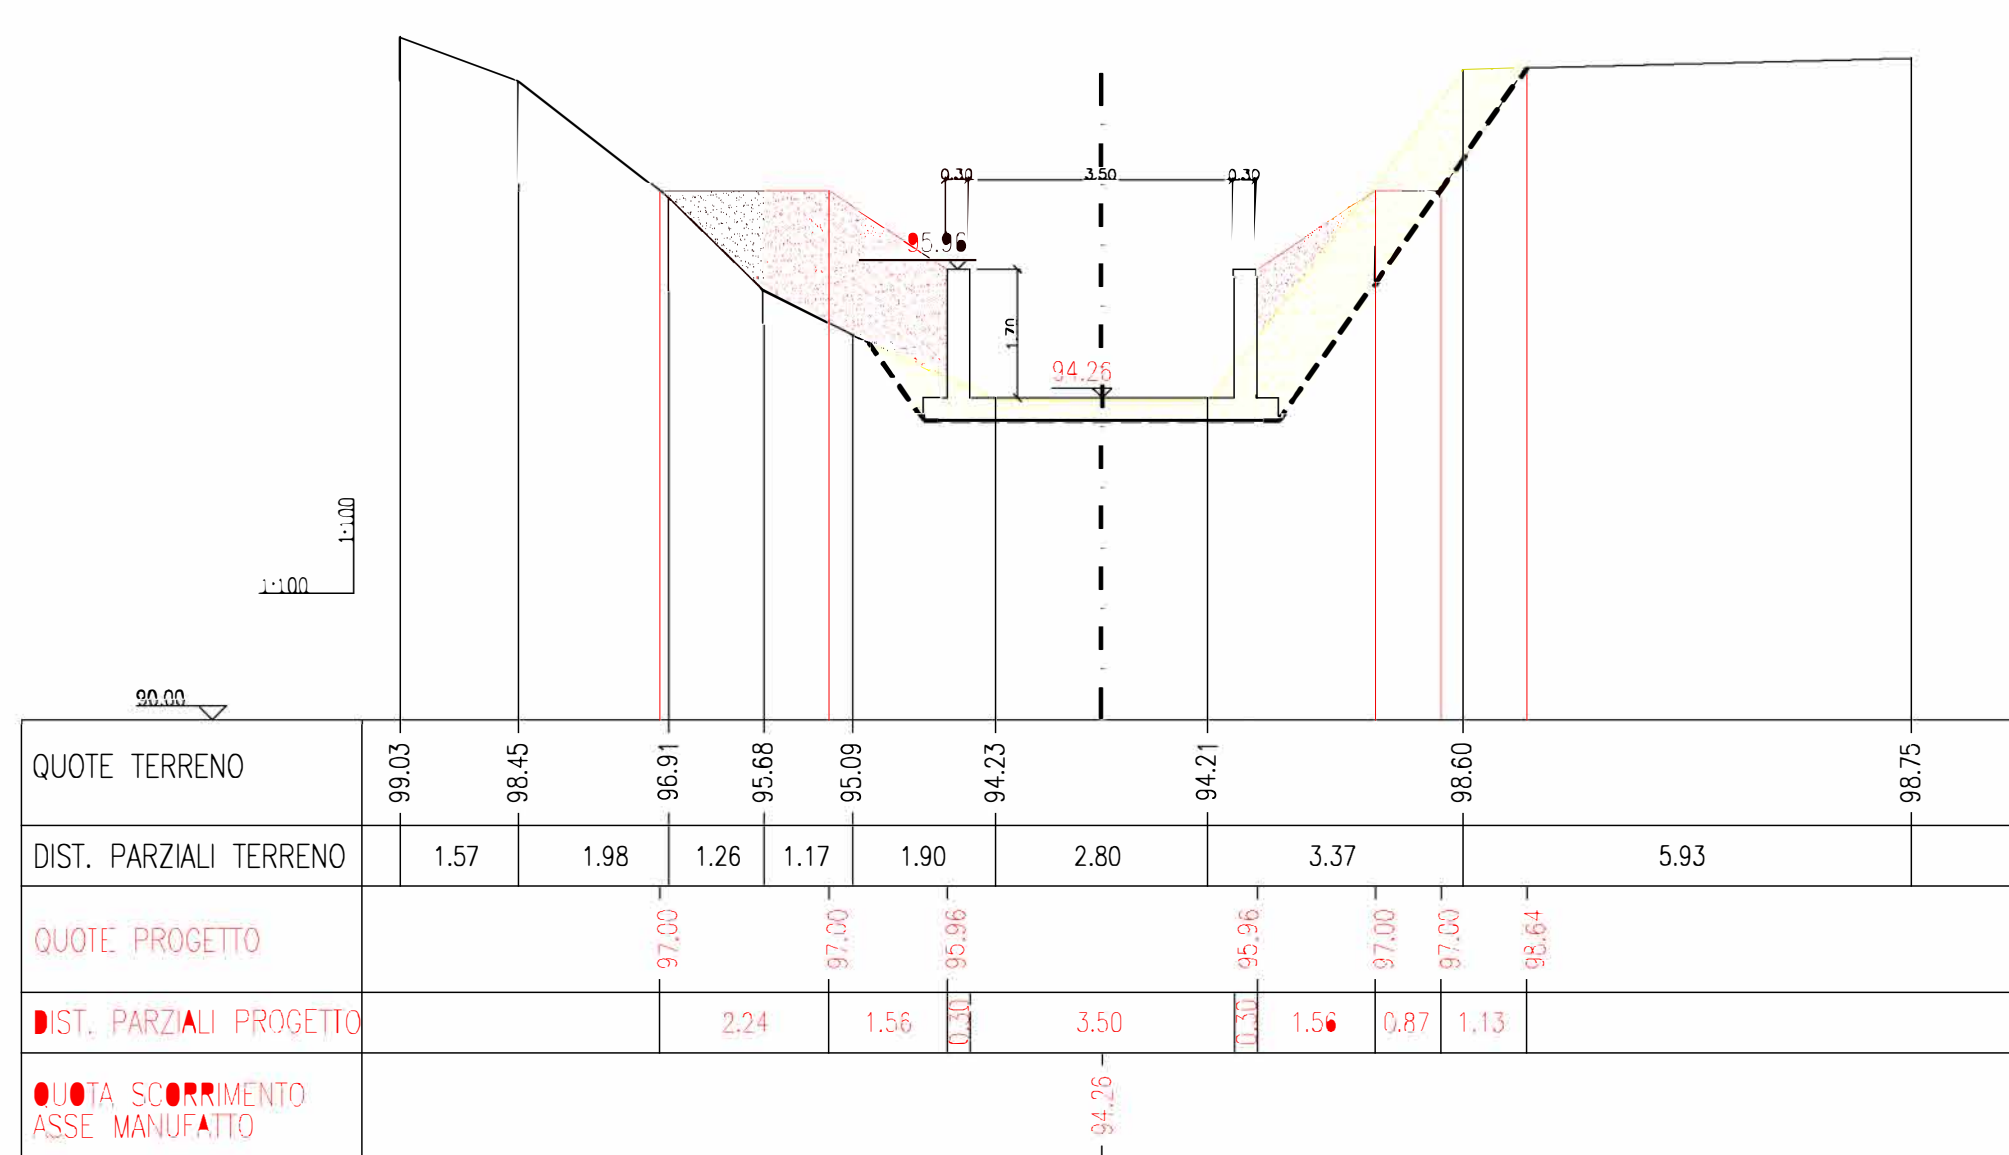

SEZIONE N. : 24
DIST.PROGR. : 1012,00

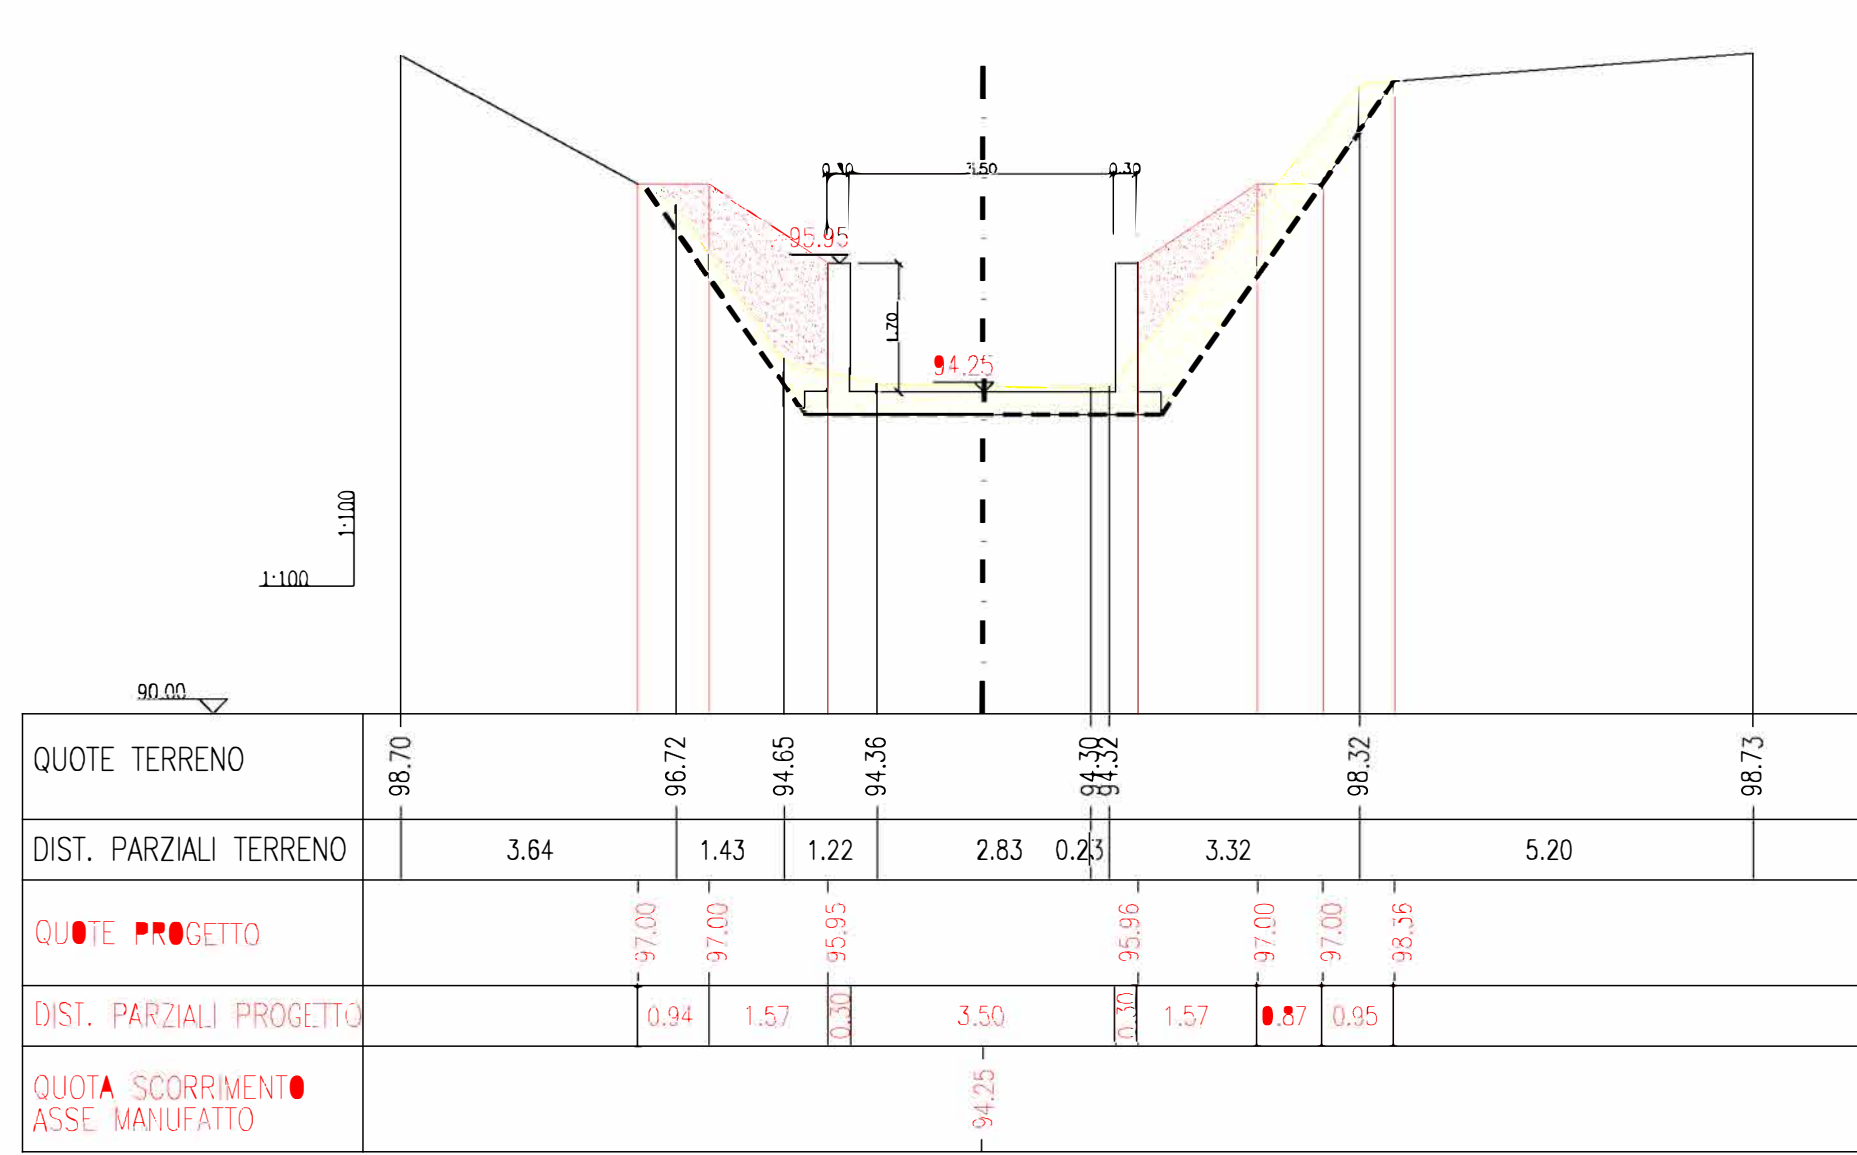

SEZIONE N. : 25
DIST.PROGR. : 1037,15

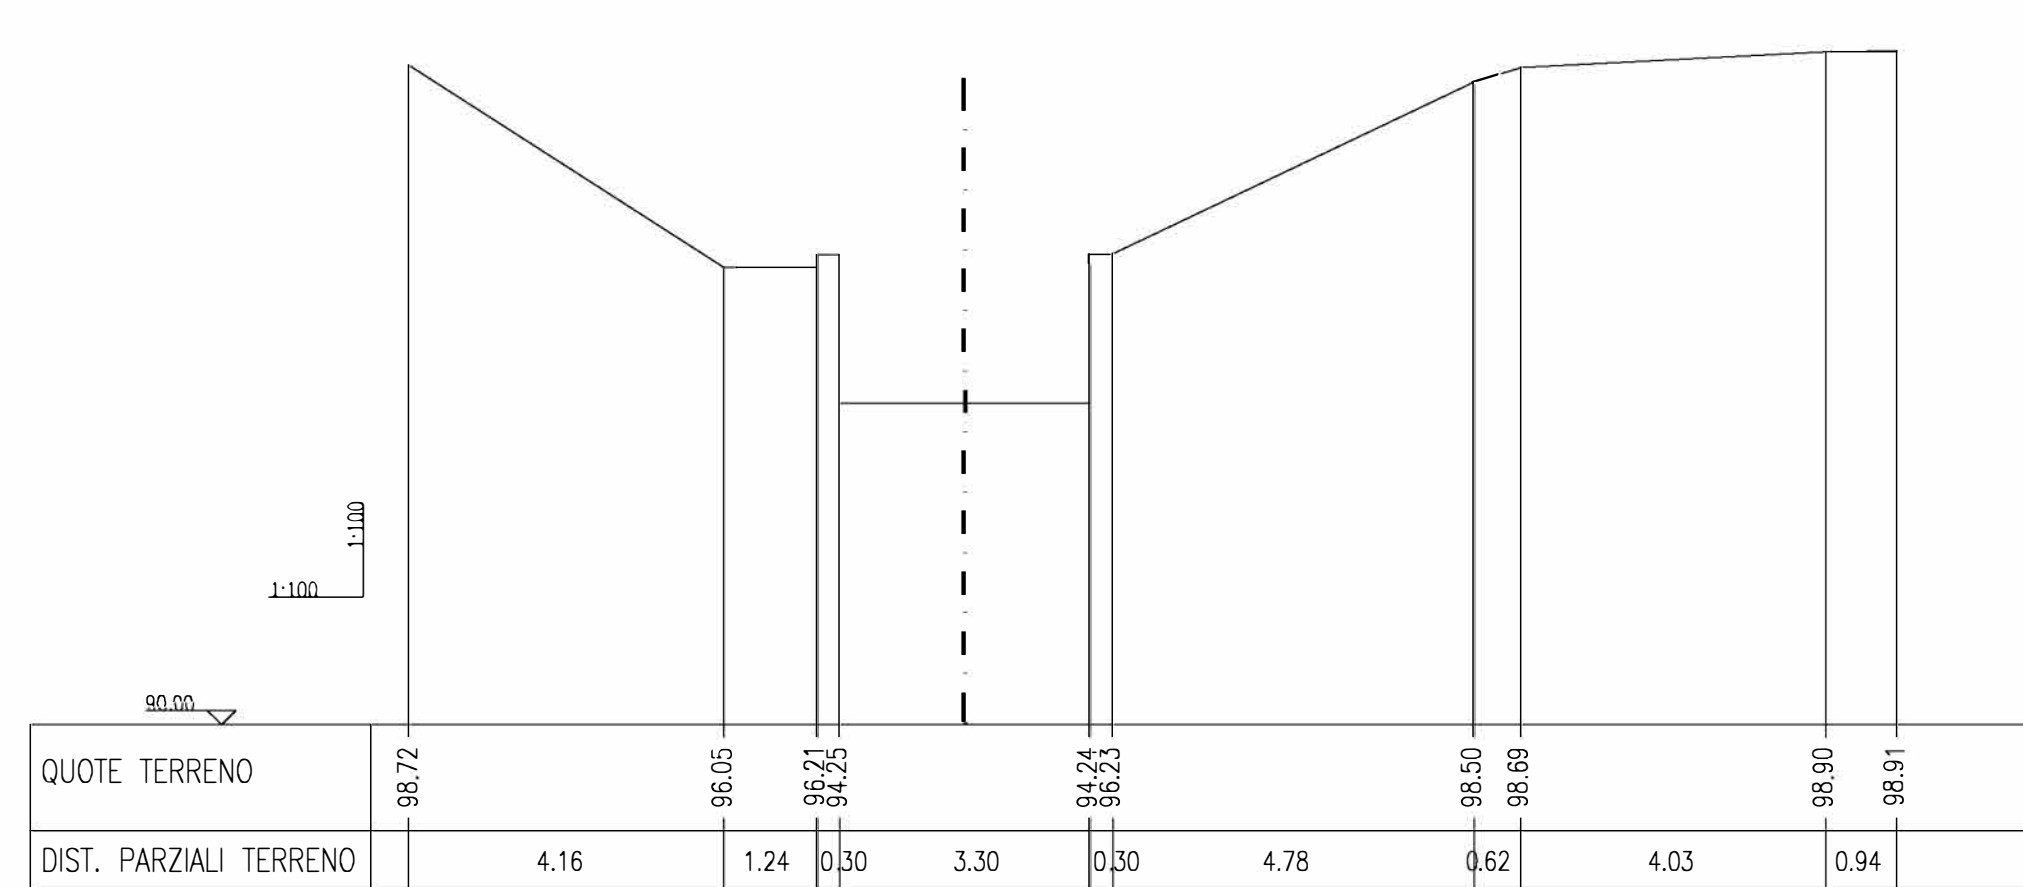

CONSORZIO IRRIGUO DI MIGLIORAMENTO FONDIARIO
CANALE DE FERRARI

REGIONE PIEMONTE
DIREZIONE TERRITORIO RURALE
SETTORE INFRASTRUTTURE RURALI E TERRITORIO

Legge 24/12/2003 n. 350 art. 4 commi 31 e successivi

RIVESTIMENTO ED AMMODERNAMENTO DELL'ASTA PRINCIPALE DEL CANALE DE FERRARI

Importo progetto generale
approvato con Delibera CIPE n. 74 del 27 / 05 / 2005
euro 27.200.662,00

STRALCIO ESECUTIVO 4° INTERVENTO
LAVORI DI RIVESTIMENTO CANALE PRINCIPALE
CON REALIZZAZIONE SIFONE PER NUOVO
ATTRAVERSAMENTO RIO CIVARIO

Tratto da progressiva 6.687 (Attraversamento Rio Civario) a
progressiva 7.725 (Ex stazione di sollevamento)

e
Tratto da progressiva 10.250 (Località Cascina Genovesi) a
progressiva 12.805 (Località Cascina Nuova)


Data : 06.09.2021

PROGETTO ESECUTIVO

ENTE ATTUATORE: CONSORZIO IRRIGUO DI MIGLIORAMENTO FONDARIO CANALE DE FERRARI
CORSO CRIMEA N. 89 - 15121 ALESSANDRIA
Telefono: 0131232773 - Fax: 0131510216
e-mail : canale.deferrari@tin.it

IL Presidente:

1008 JOURNAL OF CLIMATE

 Ing. Gian Carlo Cermelli
Studio tecnico di ingegneria
Via Frugarolo 14 - 15072 - Casal Cermelli (AL)
Email, cermelli.giancarlo@gmail.com

Emissione
AGGIORNAMENTI

E. 14.3 SEZIONI TRASVERSALI
STATO DI PROGETTO
DA RIO CIVARIO A EX STAZIONE DI SOLLEVAMENTO

	repertorio	anno	edizione	allegato	levata	revisione	Scala:	1:100 (x)
Codifica elaborato:	84	18	01	01	14.3	00		1:100 (y)