




SEZIONE N. : A-B

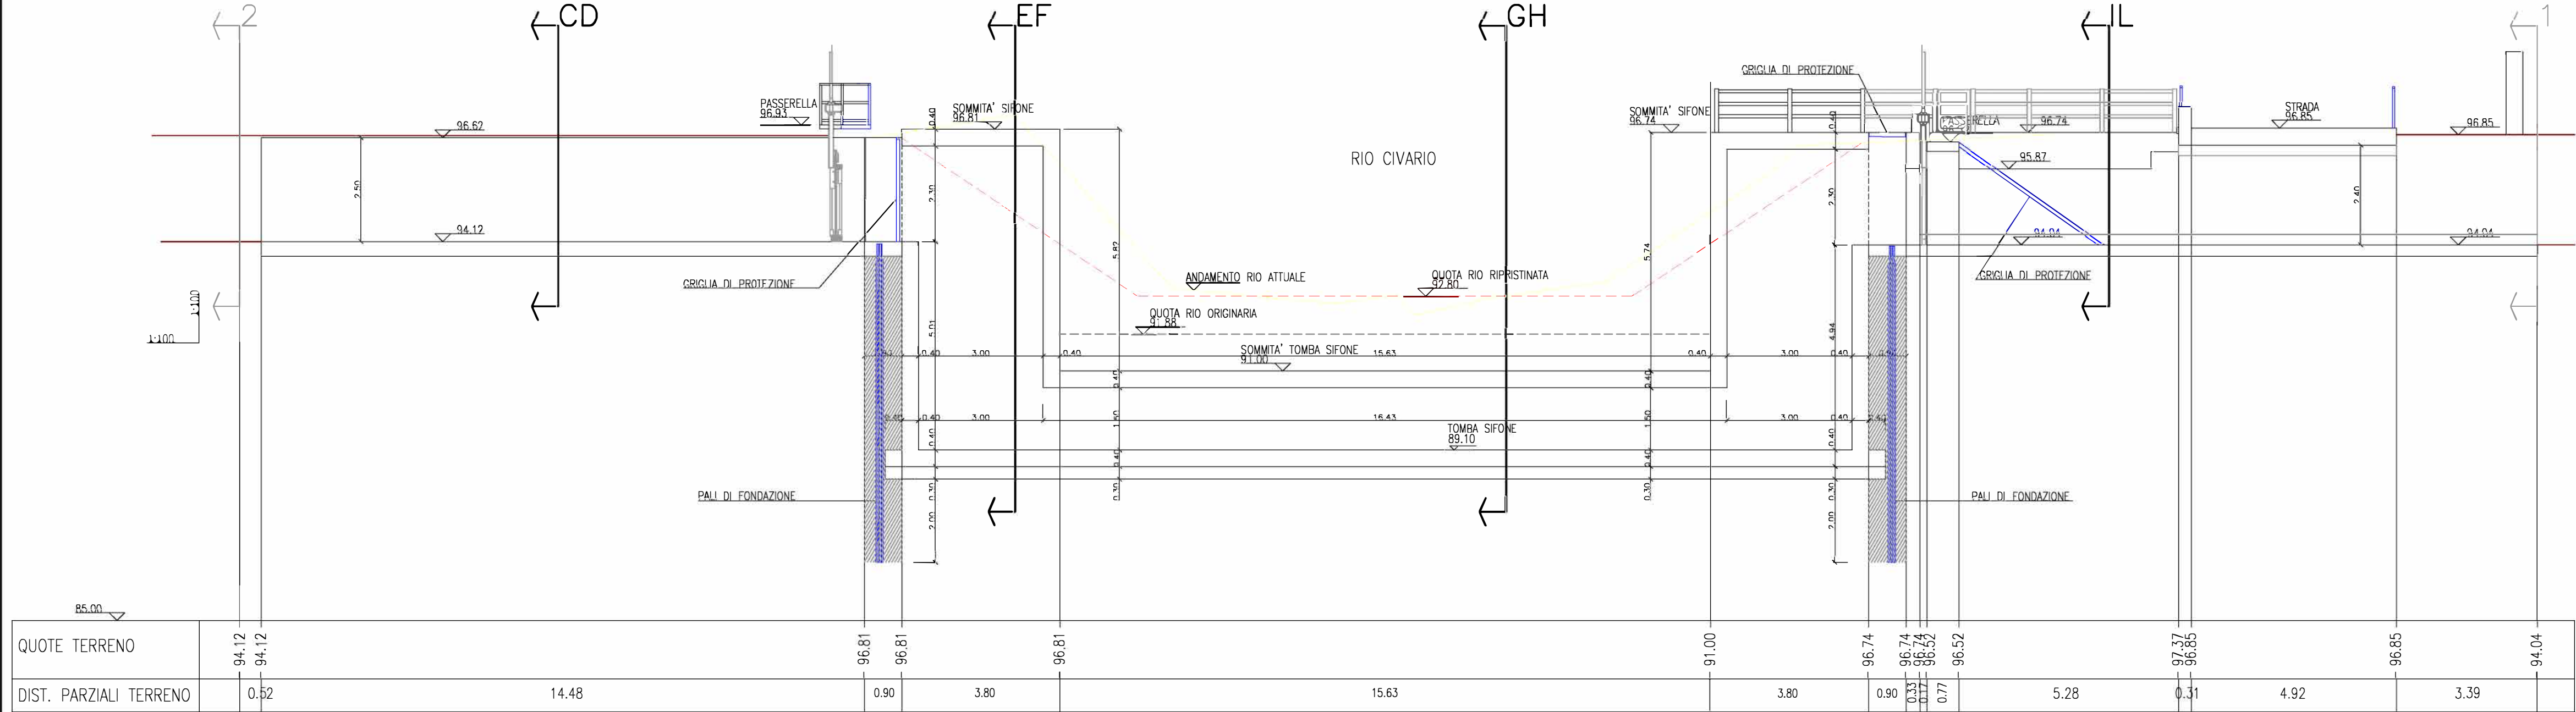


SEZIONE N. : C-D

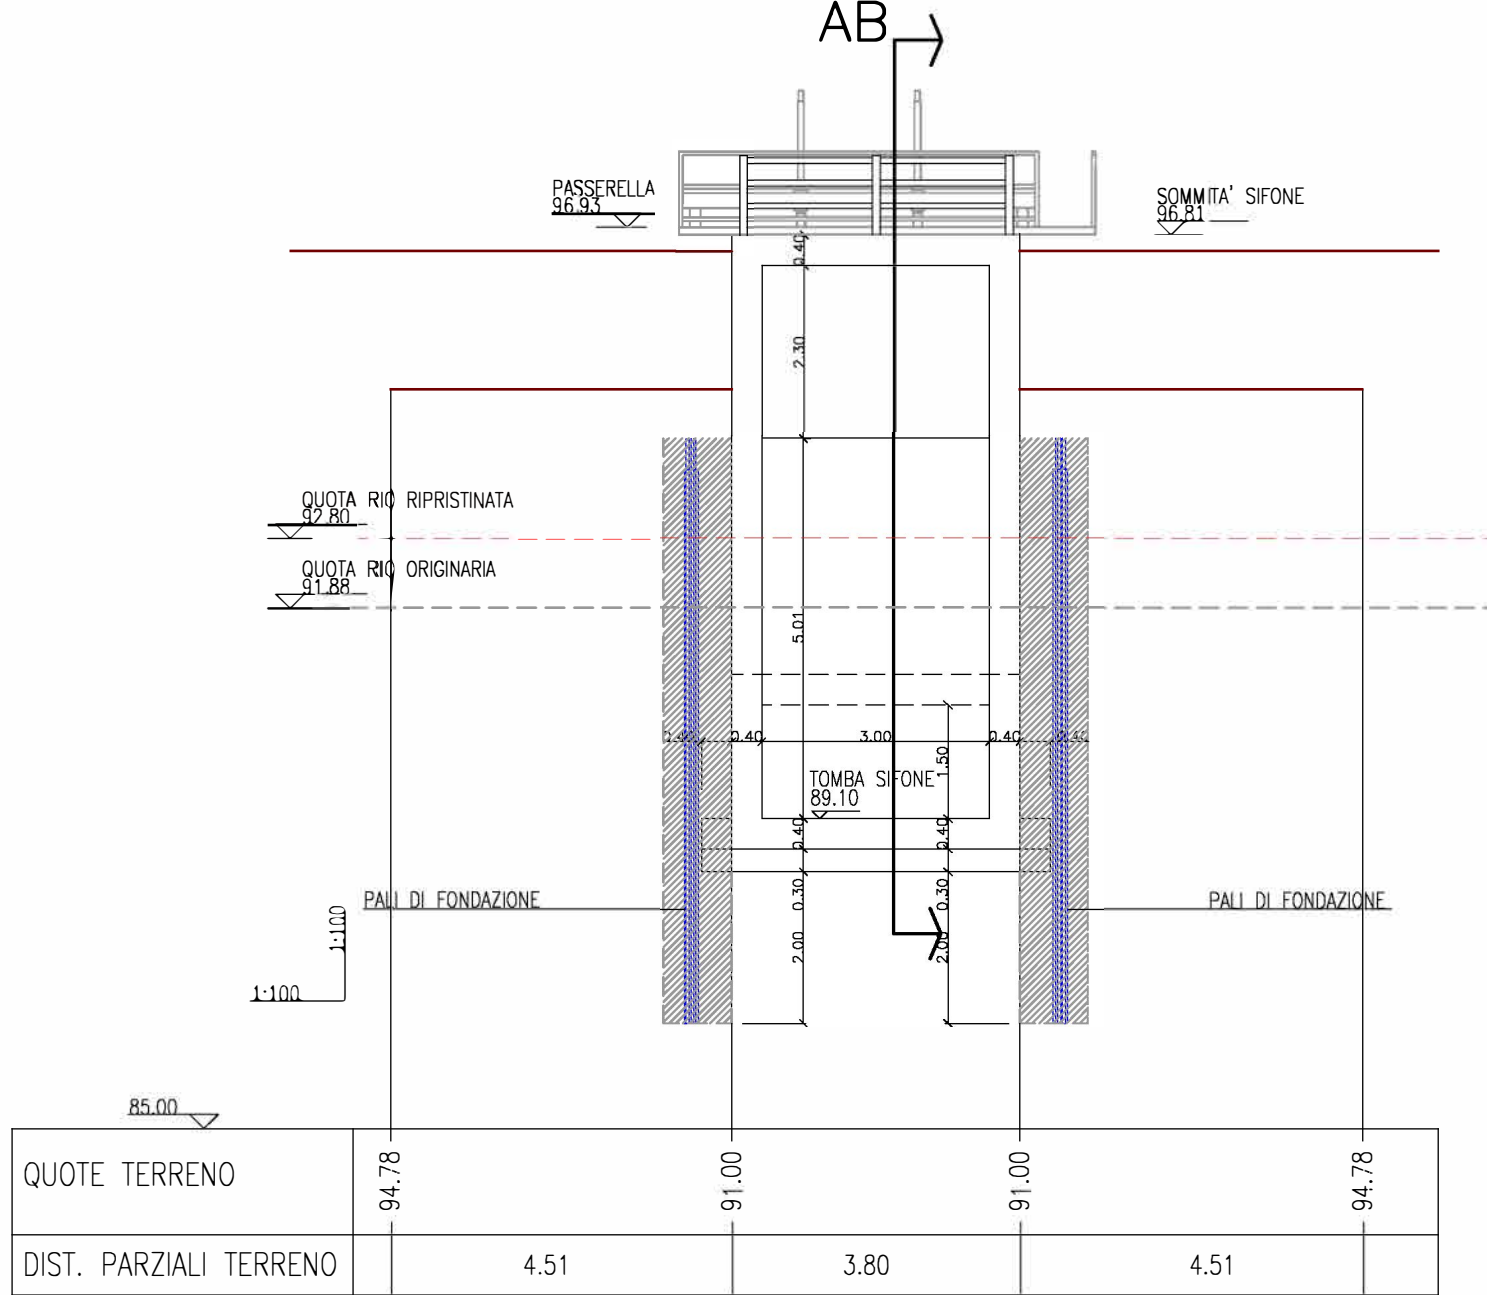


SEZIONE N. : C-D

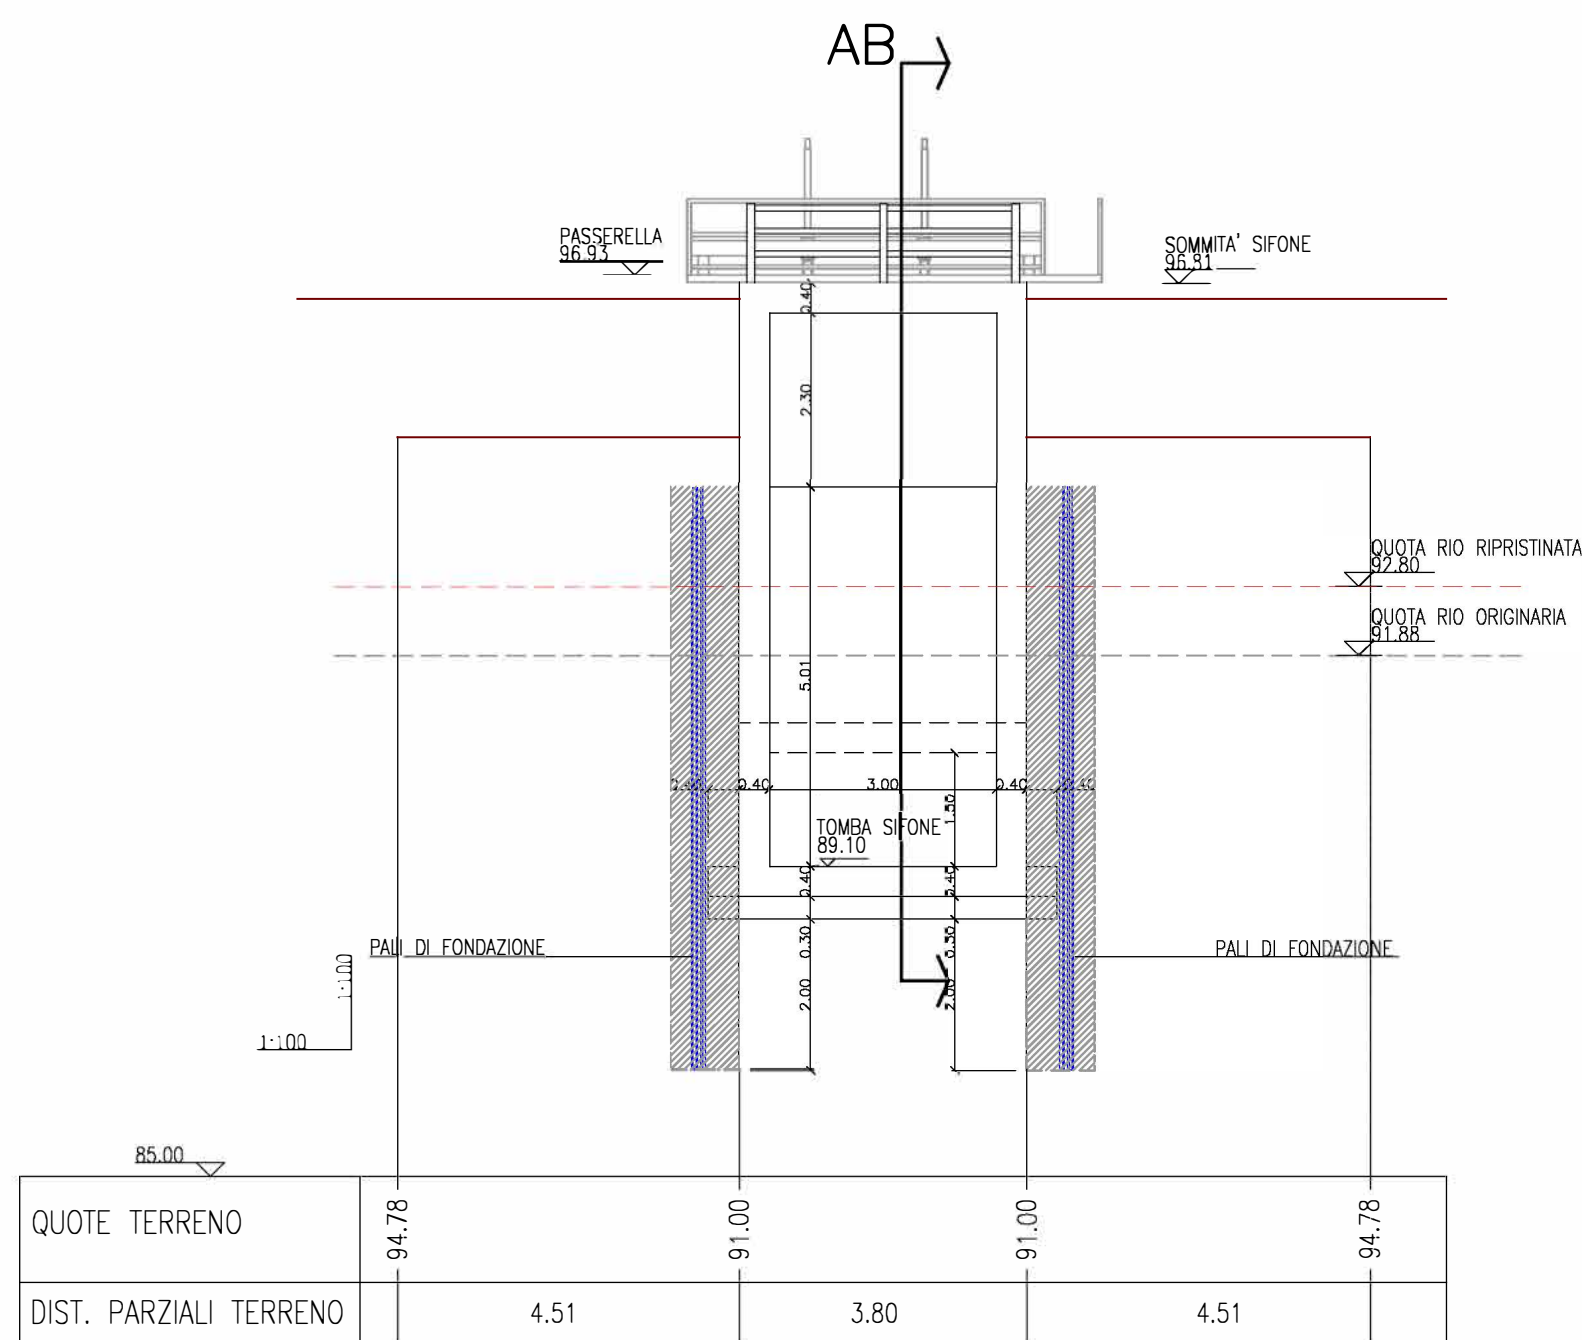

SEZIONE N. : E-F

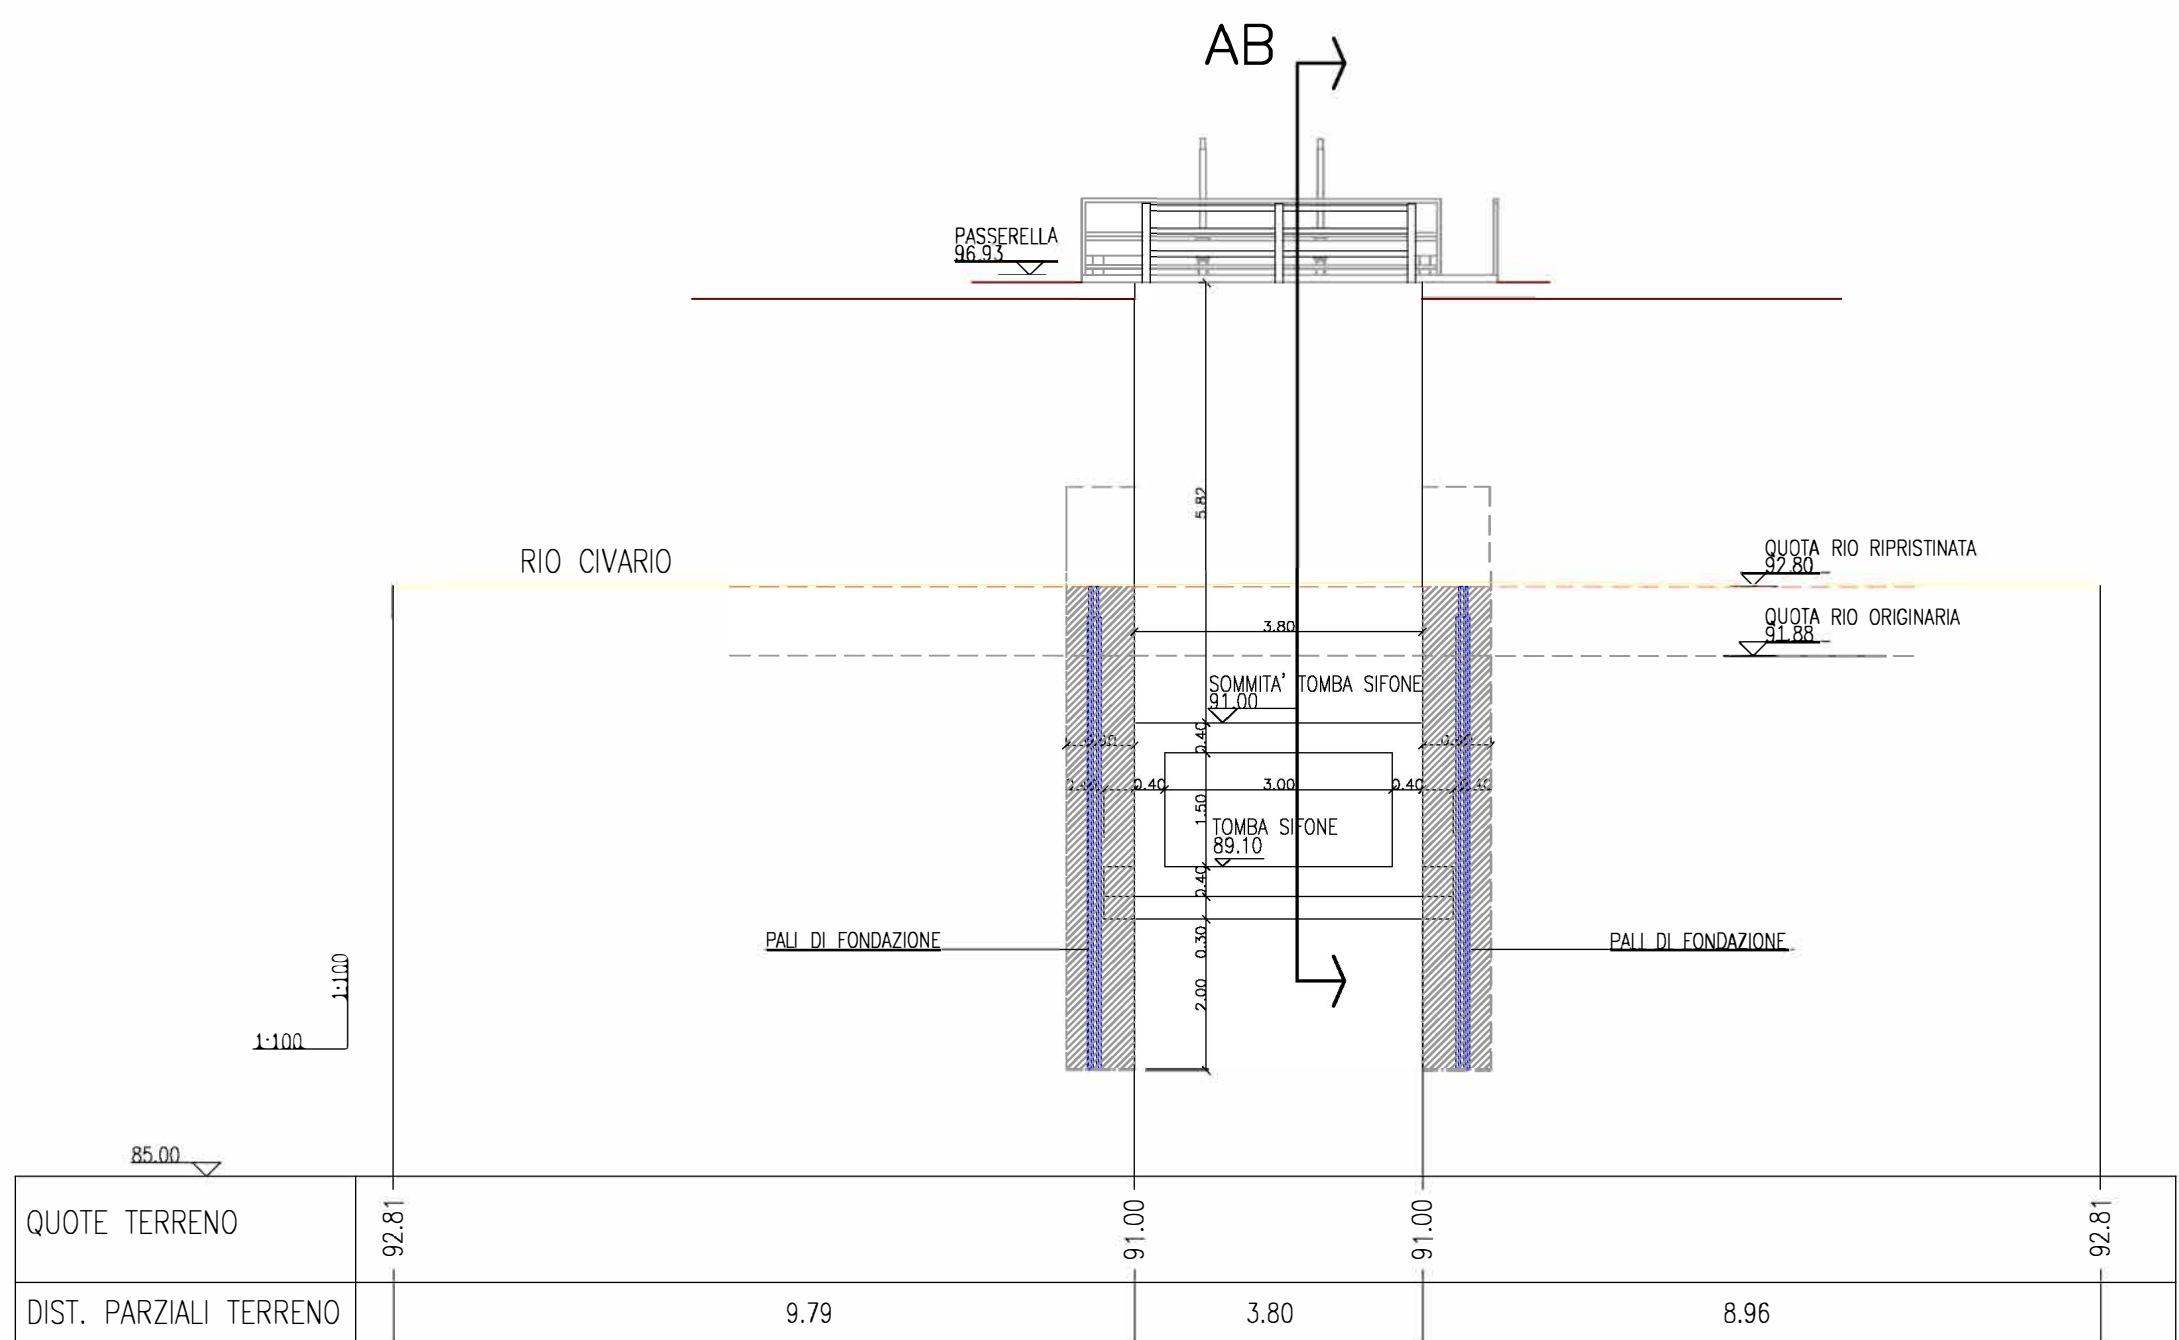

PROSPETTO SU RIO CIVARIO

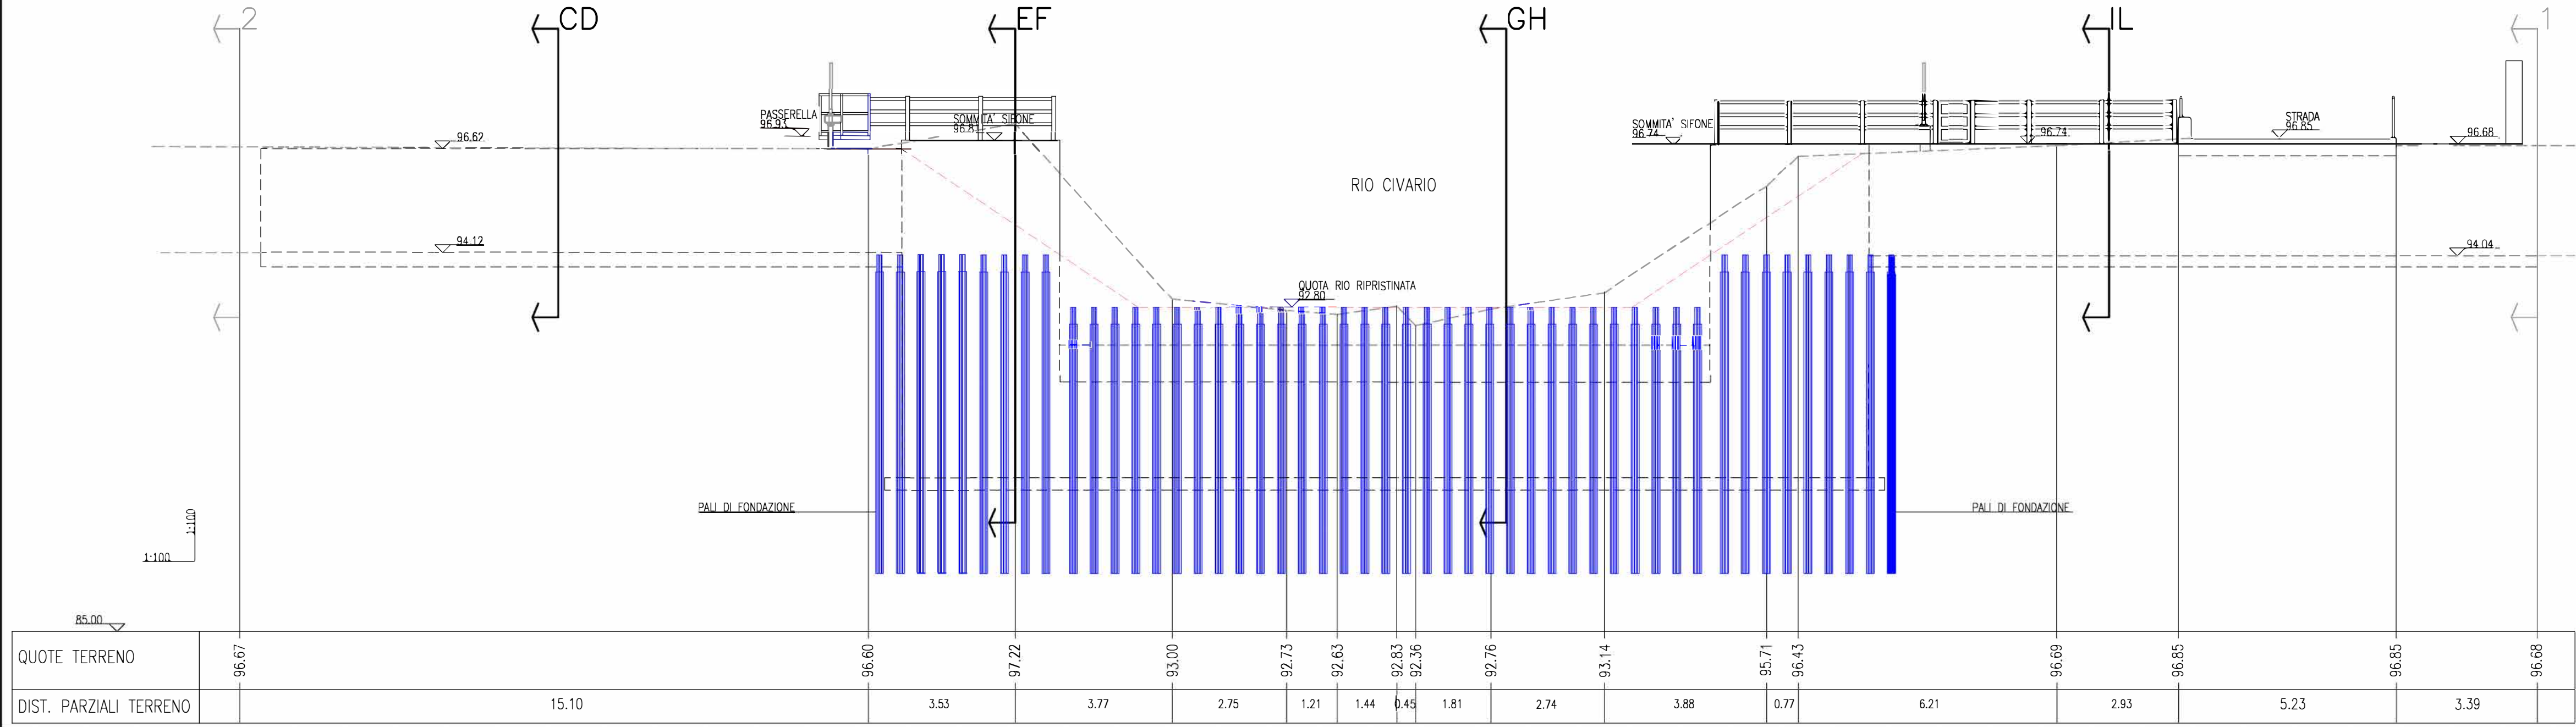

CONSORZIO IRRIGUO DI MIGLIORAMENTO FONDARIO
CANALE DE FERRARI

REGIONE PIEMONTE
DIREZIONE TERRITORIO RURALE
SETTORE INFRASTRUTTURE RURALI E TERRITORIO

Legge 24/12/2003 n. 350 art. 4 commi 31 e successivi

RIVESTIMENTO ED AMMODERNAMENTO
DELL'ASTA PRINCIPALE DEL CANALE DE FERRARI

Importo progetto generale
approvato con Delibera CIPE n. 74 del 27 / 05 / 2005
euro 27.200.662,00

STRALCIO ESECUTIVO 4° INTERVENTO
LAVORI DI RIVESTIMENTO CANALE PRINCIPALE
CON REALIZZAZIONE SIFONE PER NUOVO
ATTRaversAMENTO RIO CIVARIO

Tratto da progressiva 6.687 (Attraversamento Rio Civario) a
progressiva 7.725 (Ex stazione di sollevamento)

e

Tratto da progressiva 10.250 (Località Cascina Genovesi) a
progressiva 12.805 (Località Cascina Nuova)

Data : 06.09.2021 PROGETTO ESECUTIVO

ENTE ATTUATORE: CONSORZIO IRRIGUO DI MIGLIORAMENTO FONDARIO CANALE DE FERRARI
CORSO CRIMEA N. 89 - 15121 ALESSANDRIA
Telefono: 0131232773 - Fax: 0131510216
e-mail : canale.deferrari@tin.it

IL Presidente:

Il Progettista:			<div></div> <p>Ing. Gian Carlo Cermelli studio tecnico di ingegneria Via Frugarolo 14 - 15072 Casal Cermelli (AL) Email: cermelli.giancarlo@gmail.com</p>							
Ing. Gian Carlo Cermelli										
00	06.09.2021					Emissione				
REVISIONE	DATA					AGGIORNAMENTI				
<div>E. 16.2</div>			PROSPETTO E SEZIONI SIFONE INTERSEZIONE CANALE DE FERRARI - RIO CIVARIO							
Codifica elaborato:			84	18	01	01	16.2	00	Scala:	1:100