PIANTA

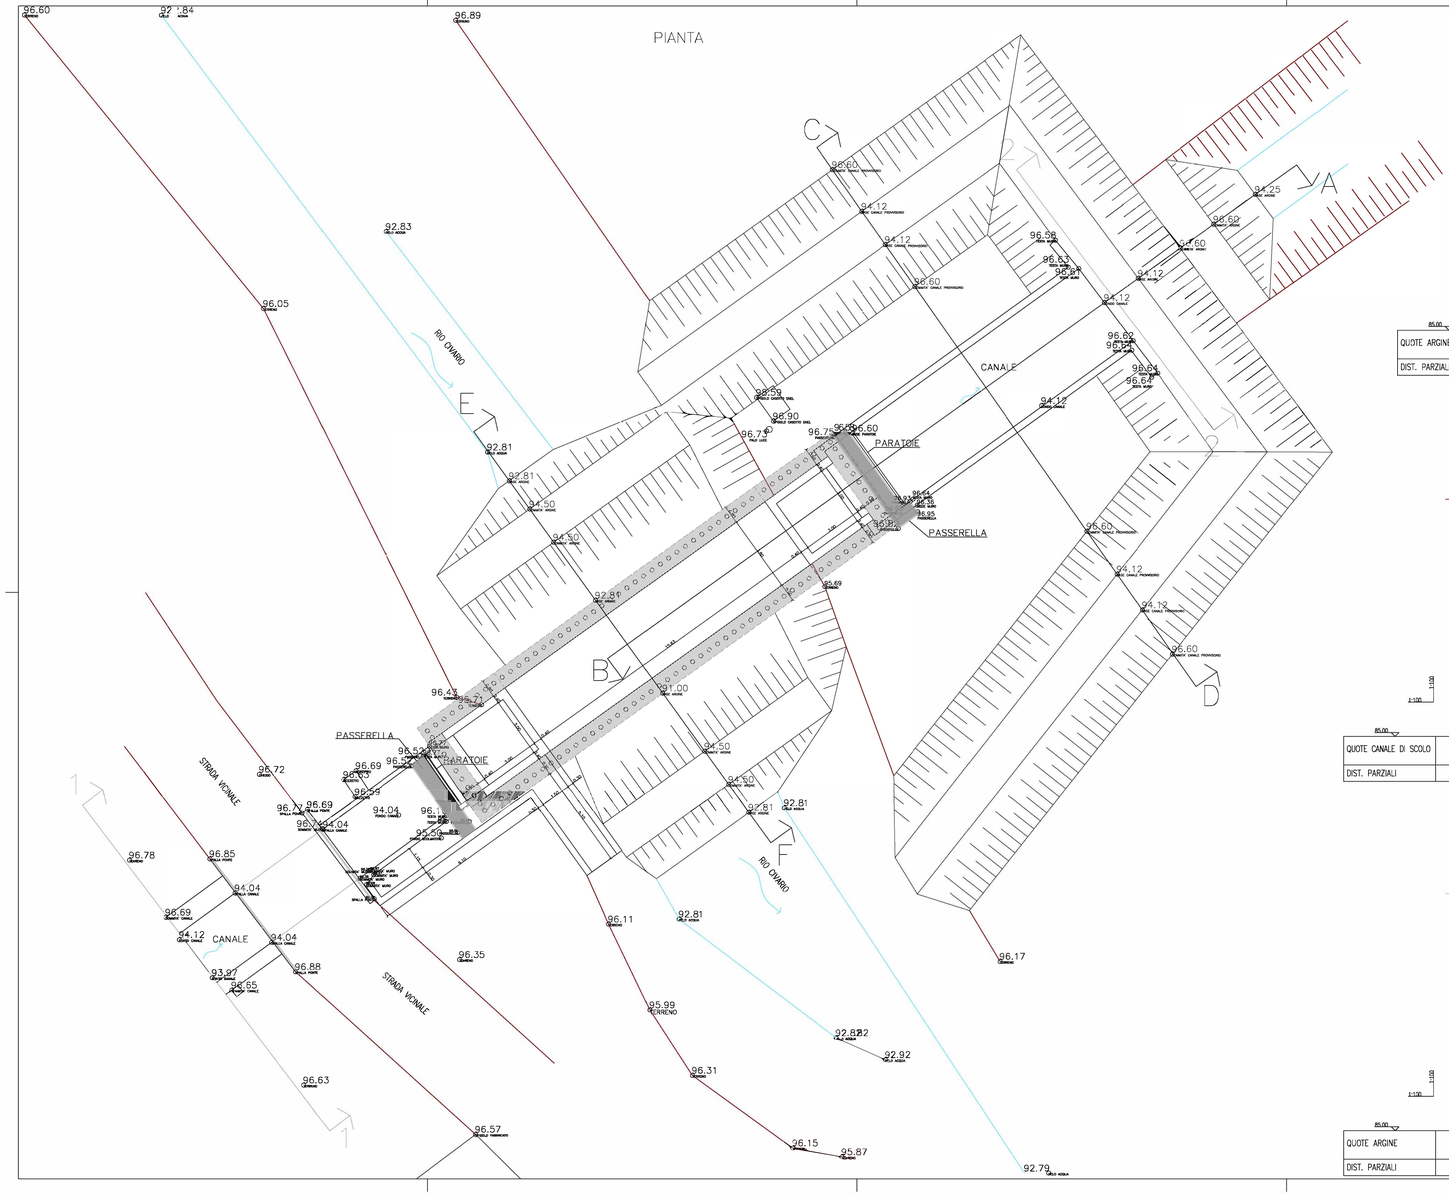

SEZIONE N. : A–B

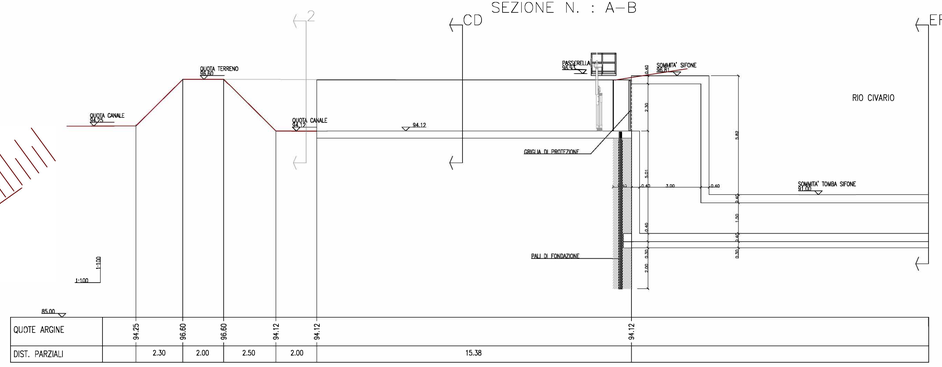

QUOTE ARGINE	94.25	96.60	96.60	94.12	94.12		94.12
DIST. PARZIALI		2.30	2.00	2.50	2.00	15.38	

SEZIONE N. : C–D

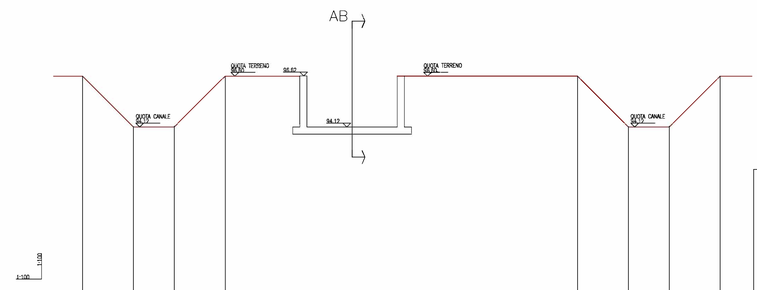

QUOTE CANALE DI SCOLO	96.60	94.12	94.12	96.60		96.60	94.12	94.12	96.60
DIST. PARZIALI		2.50	2.00	2.50	17.22		2.50	2.00	2.50

SEZIONE N. : E–F

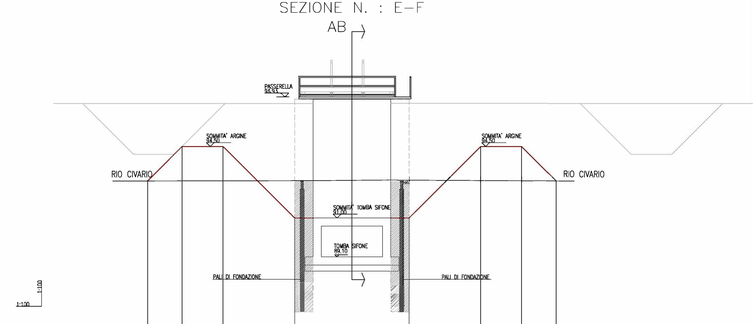

QUOTE ARGINE	92.81	94.50	94.50	91.00	91.00	94.50	94.50	92.81
DIST. PARZIALI	1.70	2.00	3.50	5.60	3.50	2.00	1.70	

CONSORZIO IRRIGUO DI MIGLIORAMENTO FONDIARIO

CANALE DE FERRARI

REGIONE PIEMONTE
DIREZIONE TERRITORIO RURALE
SETTORE INFRASTRUTTURE RURALI E TERRITORIO

Legge 24/12/2003 n. 350 art. 4 commi 31 e successivi

RIVESTIMENTO ED AMMODERNAMENTO
DELL'ASTA PRINCIPALE DEL CANALE DE FERRARI

Importo progetto generale
approvato con Del IberaCIPE n. 74 del 27 / 05 / 2005
euro 27.200.682,00

STRALCIO ESECUTIVO 4° INTERVENTO LAVORI DI RIVESTIMENTO CANALE PRINCIPALE CON REALIZZAZIONE SIFONE PER NUOVO ATTRAVERSAMENTO RIO CIVARIO

Tratto da progressiva 6.687 (Attraversamento Rio Civario) a
progressiva 7.725 (Ex stazione di sollevamento)

e

Tratto da progressiva 10.250 (Località Cascina Genovesi) a
progressiva 12.805 (Località Cascina Nuova)

Data : 06.09.2021

PROGETTO ESECUTIVO

ENTE ATTUATORE: CONSORZIO IRRIGUO DI MIGLIORAMENTO FONDIARIO CANALE DE FERRARI
CORSO CRIMEA N. 89 - 15121 ALESSANDRIA
Telefono: 0131232773 - Fax: 0131510216
e-mail : canale.deferrari@tin.it

IL Presidente: ...

Il Progettista: Ing. Gian Carlo Cermelli

Ing. Gian Carlo Cermelli
studio tecnico di ingegneria
Via Frugarolo 14- 15072 Casal Cermelli (AL)

00	06.09.2021	Emissione
	DATA	AGGIORNAMENTI

E. 16.4 — PIANTA E SEZIONI ARGINI DI PROTEZIONE E CANALE DI SCOLO RIO CIVARIO

Codifica elaborato:	DISEGNO	NUM.	SEZIONE	ARGOMENTO	FASCIA	PROGETTO	Scala:
	B4	18	01	01	16.4	00	1:100