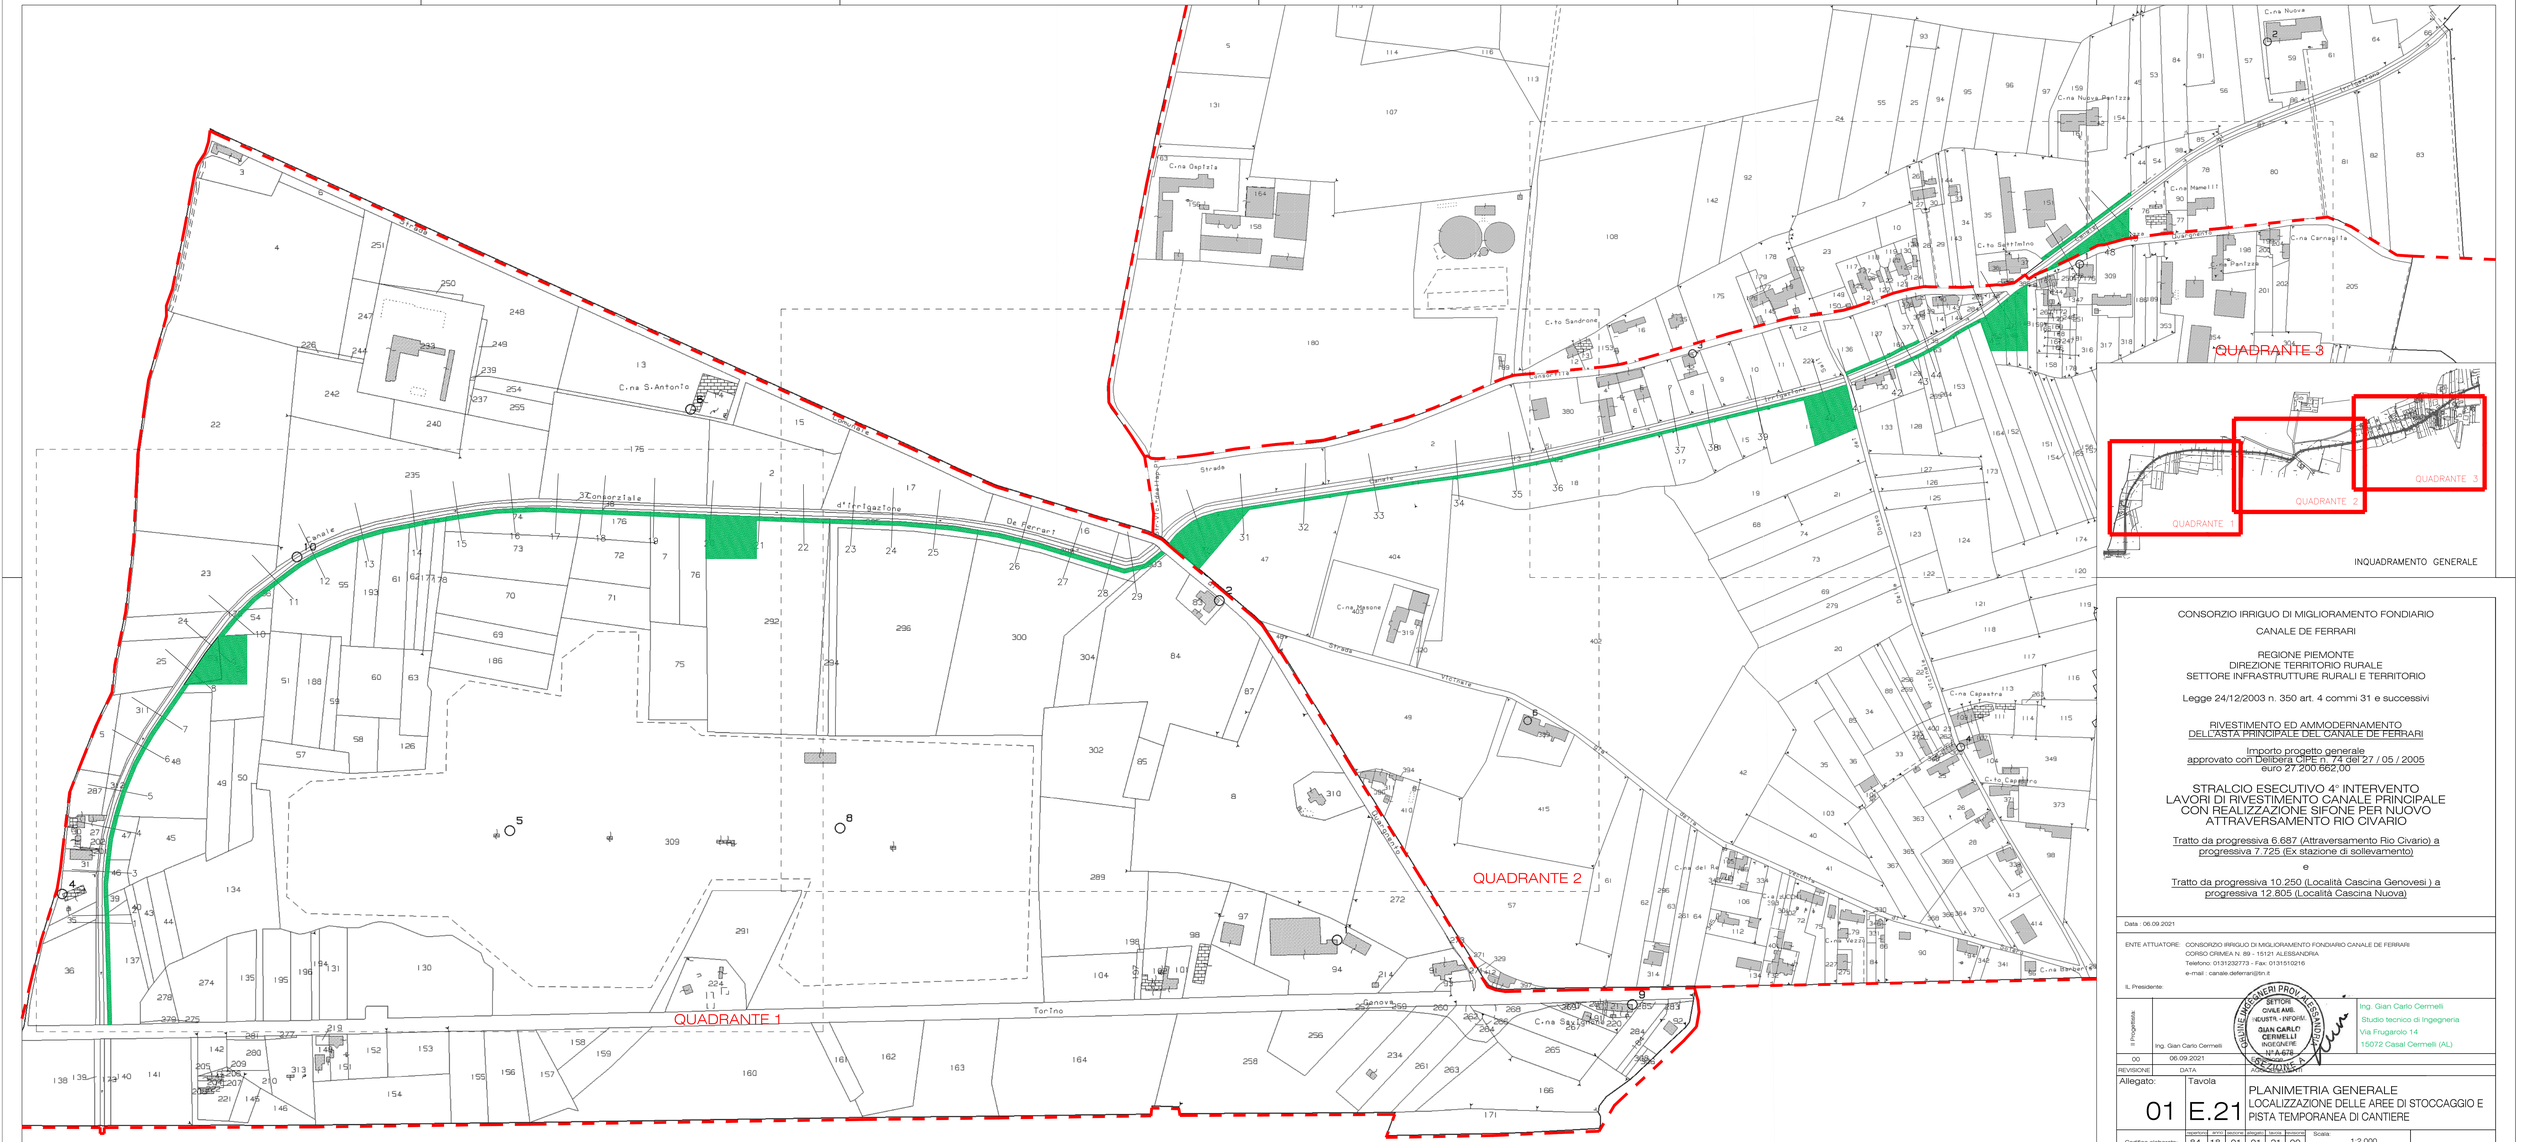

INQUADRAMENTO GENERALE

CONSORZIO IRRIGUO DI MIGLIORAMENTO FONDIARIO

CANALE DE FERRARI

REGIONE PIEMONTE
DIREZIONE TERRITORIO RURALE
SETTORE INFRASTRUTTURE RURALI E TERRITORIO

Legge 24/12/2003 n. 350 art. 4 commi 31 e successivi

RIVESTIMENTO ED AMMODERNAMENTO
DELL'ASTA PRINCIPALE DEL CANALE DE FERRARI

Importo progetto generale
approvato con Delibera CIPE n. 74 del 27 / 05 / 2005
euro 27.200.662,00

STRALCIO ESECUTIVO 4° INTERVENTO LAVORI DI RIVESTIMENTO CANALE PRINCIPALE CON REALIZZAZIONE SIFONE PER NUOVO ATTRAVERSAMENTO RIO CIVARIO

Tratto da progressiva 6.687 (Attraversamento Rio Civario) a progressiva 7.725 (Ex stazione di sollevamento)

e

Tratto da progressiva 10.250 (Località Cascina Genovesi) a progressiva 12.805 (Località Cascina Nuova)

Data : 06.09.2021

ENTE ATTUATORE: CONSORZIO IRRIGUO DI MIGLIORAMENTO FONDIARIO CANALE DE FERRARI
CORSO CRIMEA N. 89 - 15121 ALESSANDRIA
Telefono: 0131232773 - Fax: 0131510216
e-mail : canale.deferrari@tin.it

IL Presidente:

Il Progettista

Ing. Gian Carlo Cermelli

SETTORE CIVILE AMB. +DUSTR. - INFORM.
GIAN CARLO CERMELLI
INGEGNERE
N° A 678
SEZIONE A

Ing. Gian Carlo Cermelli
Studio tecnico di Ingegneria
Via Frugarolo 14
15072 Casal Cermelli (AL)

REVISIONE	DATA
00	06.09.2021

Allegato: 01

Tavola: E.21

PLANIMETRIA GENERALE
LOCALIZZAZIONE DELLE AREE DI STOCCAGGIO E PISTA TEMPORANEA DI CANTIERE

Codifica elaborato:	DISCIPLINA	NUM.	SETTORE	ARGOMENTO	NUM.	REVISIONE	Scala:
	84	18	01	01	21	00	1:2.000