

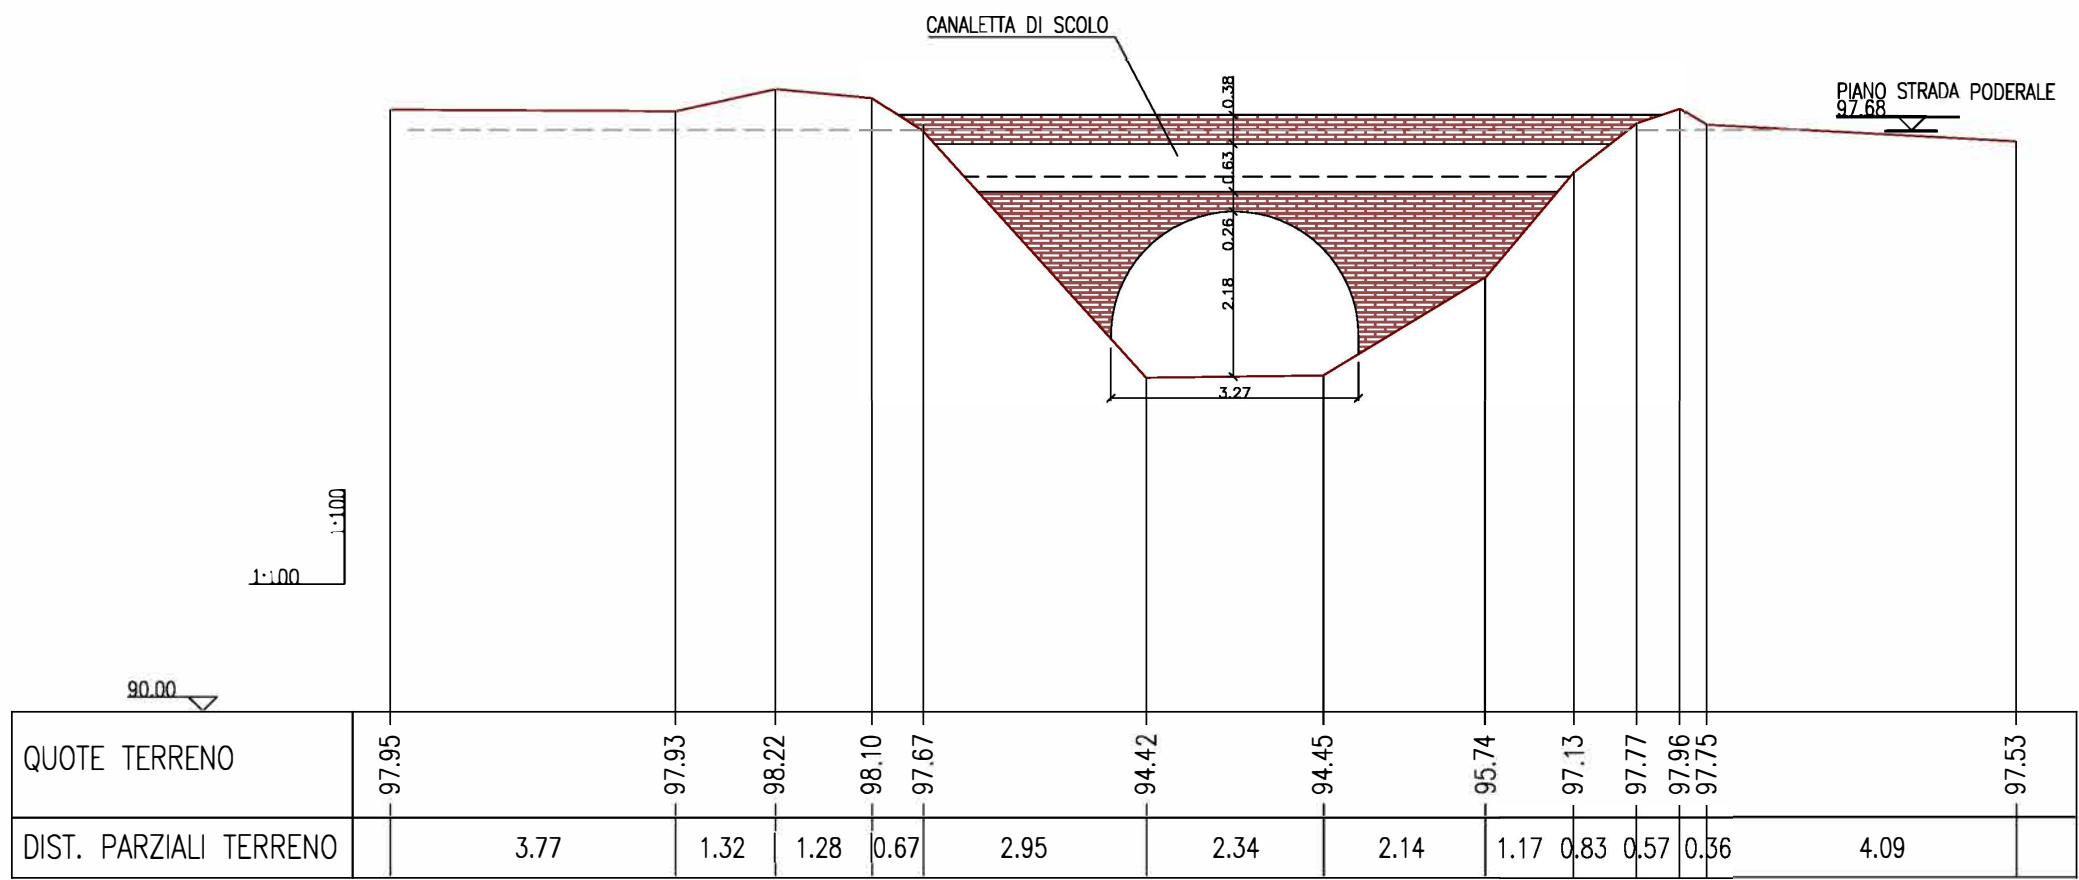


SEZIONE: A-B

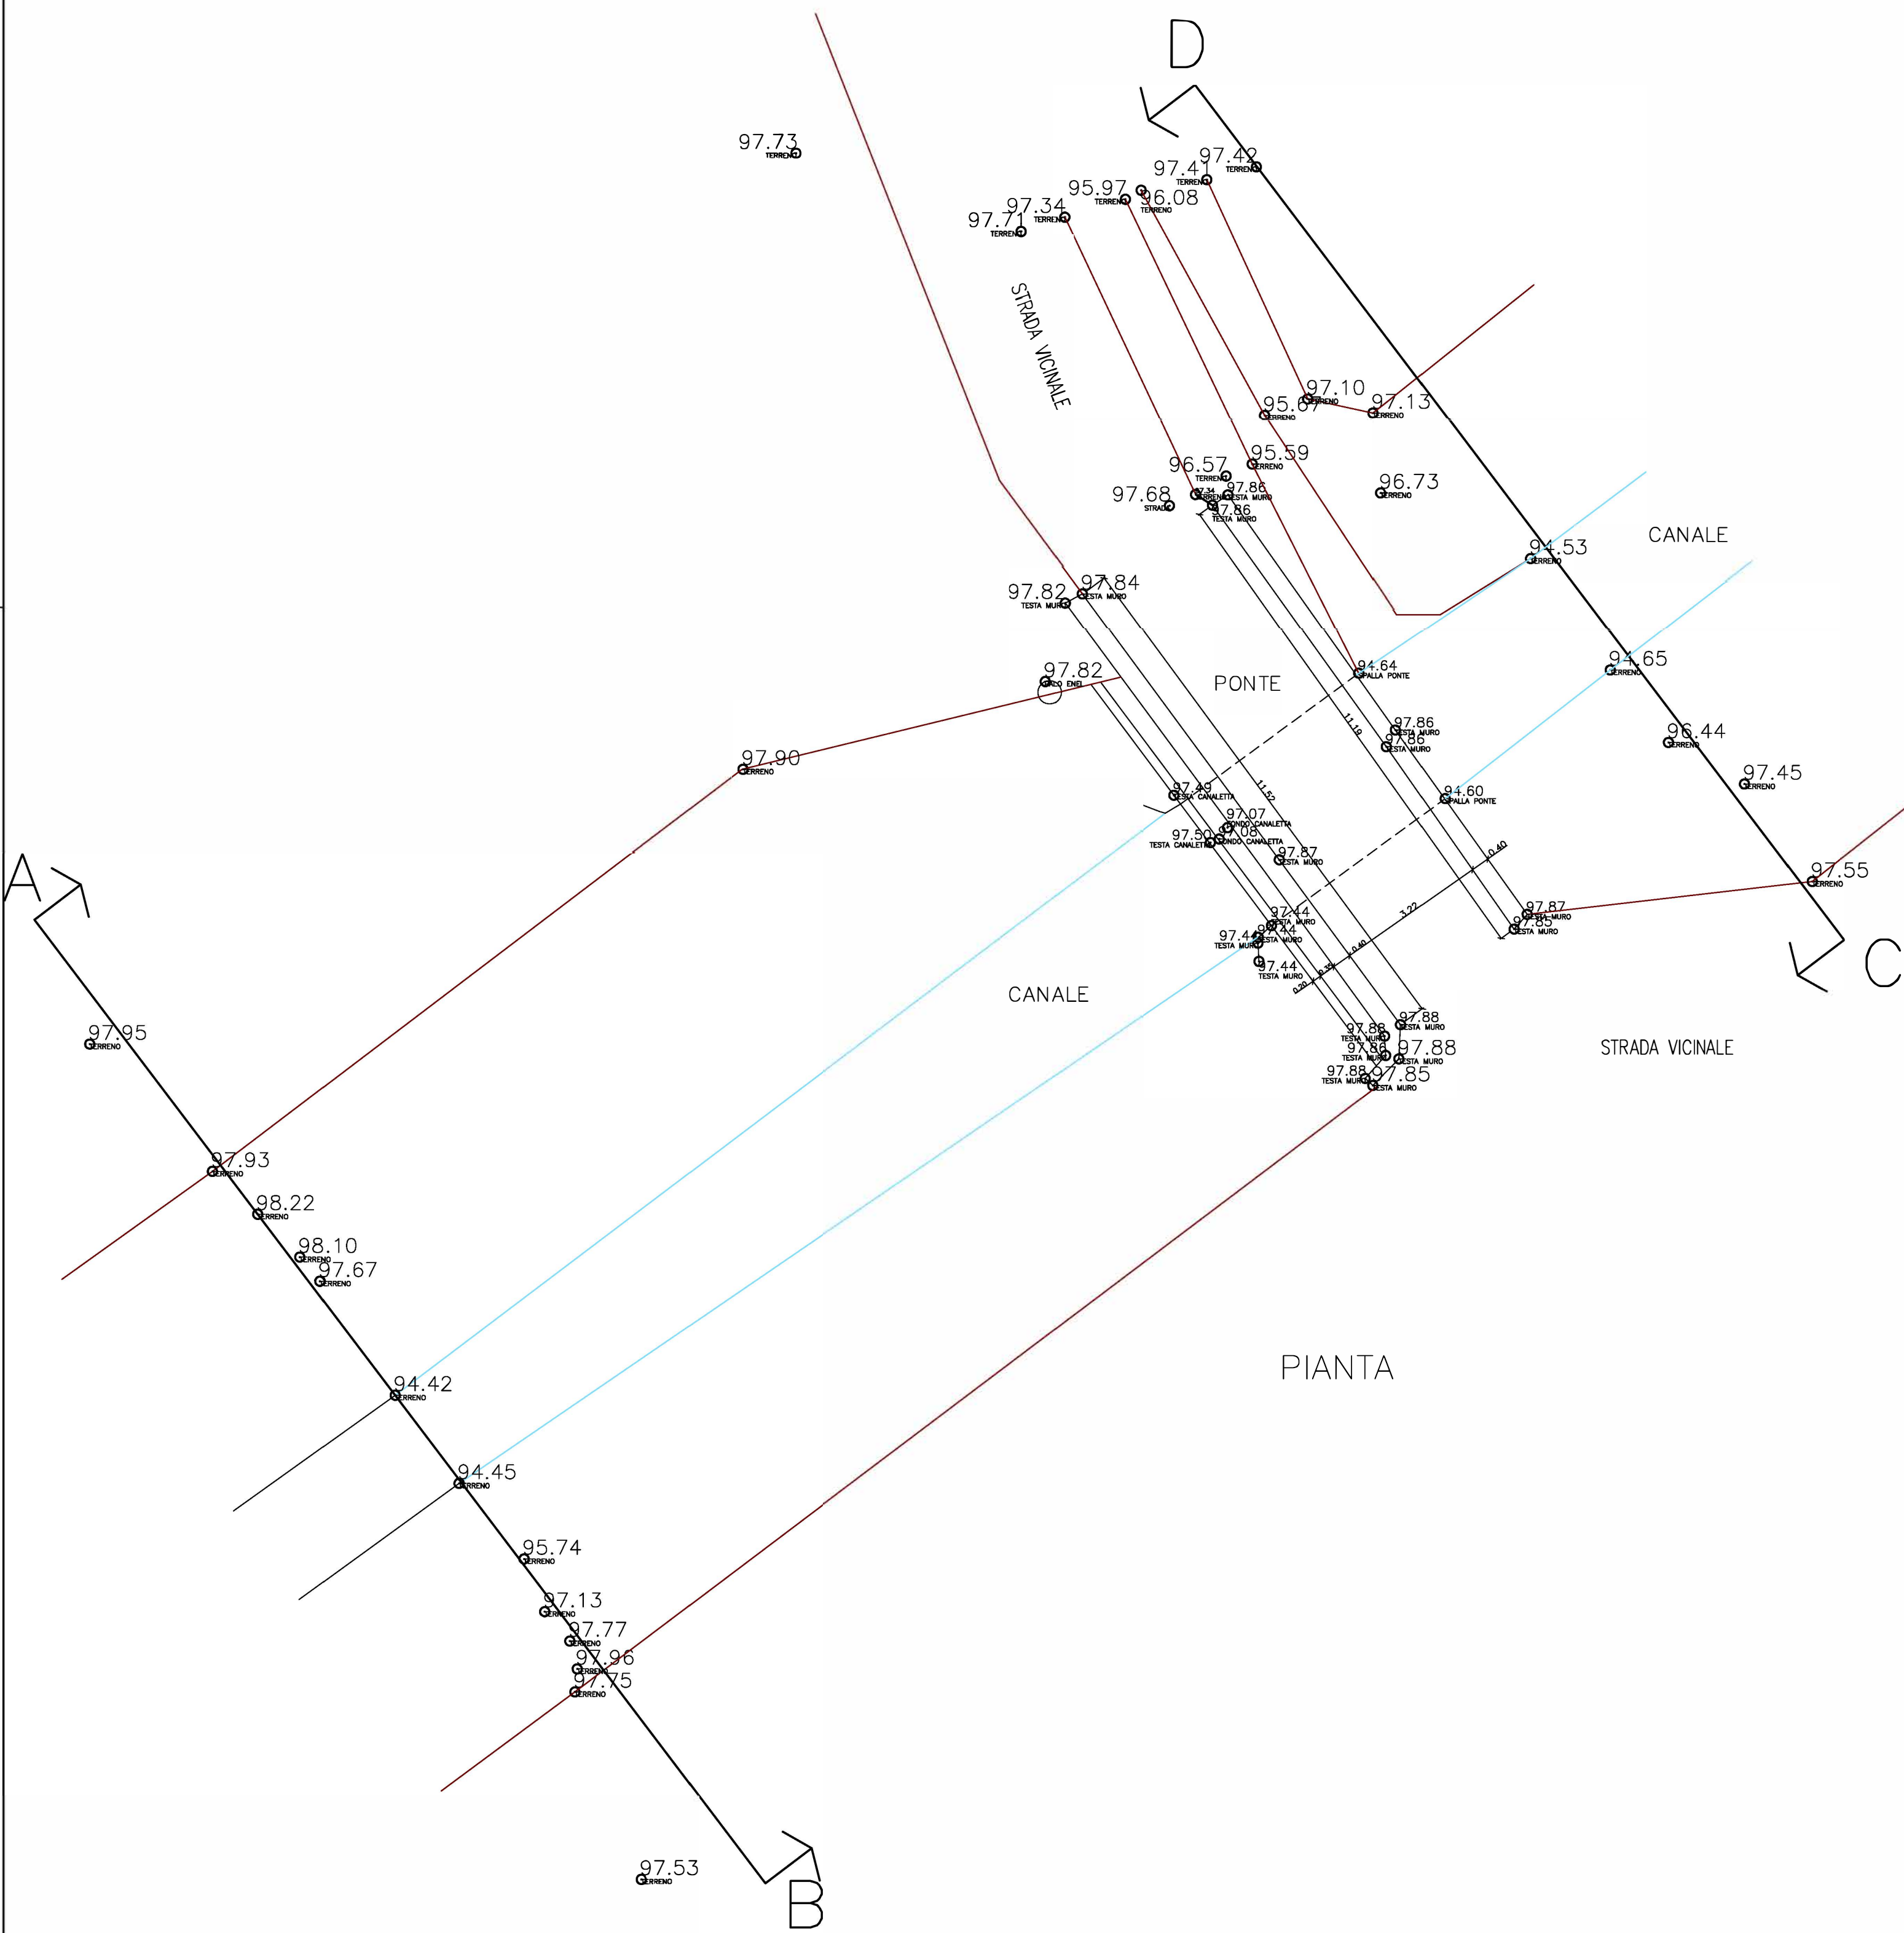

SEZIONE: C-D

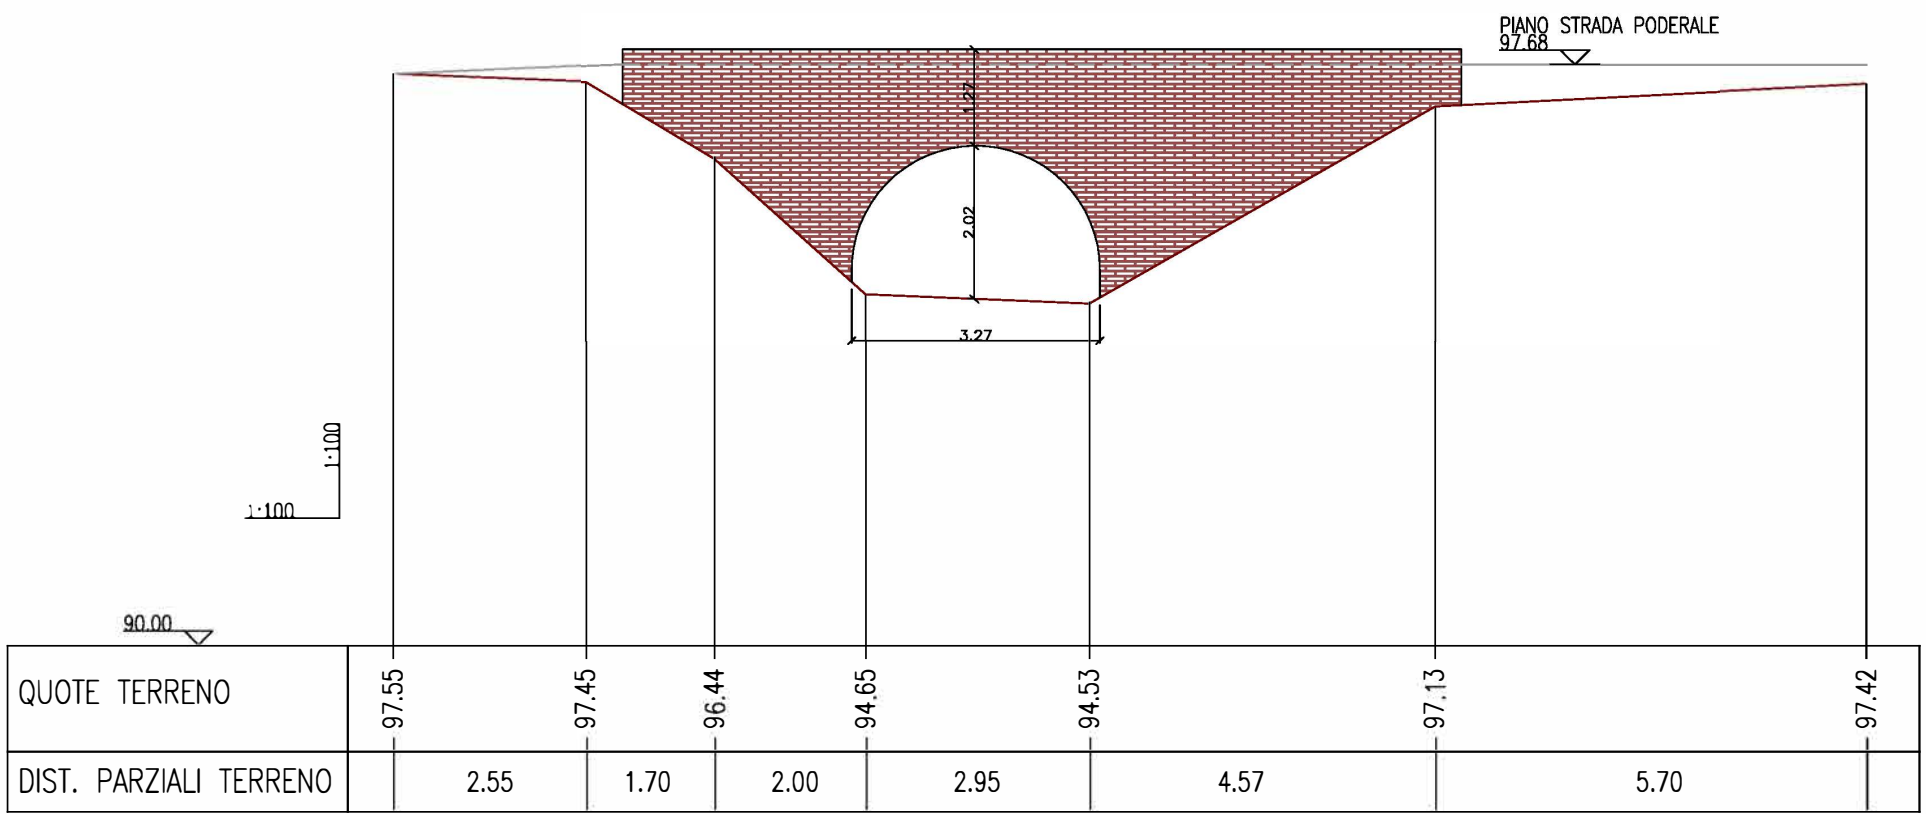

VISTA PONTE



VISTA PONTE

CONSORZIO IRRIGUO DI MIGLIORAMENTO FONDIARIO
CANALE DE FERRARI

REGIONE PIEMONTE
DIREZIONE TERRITORIO RURALE
SETTORE INFRASTRUTTURE RURALI E TERRITORIO

Legge 24/12/2003 n. 350 art. 4 commi 31 e successivi

RIVESTIMENTO ED AMMODERNAMENTO
DELL'ASTA PRINCIPALE DEL CANALE DE FERRARI

Importo progetto generale
approvato con Delibera CIPE n. 74 del 27 / 05 / 2005
euro 27.200.662,00

**STRALCIO ESECUTIVO 4° INTERVENTO
LAVORI DI RIVESTIMENTO CANALE PRINCIPALE
CON REALIZZAZIONE SIFONE PER NUOVO
ATTRAVERSAMENTO RIO CIVARIO**

Tratto da progressiva 6.687 (Attraversamento Rio Civario) a
progressiva 7.725 (Ex stazione di sollevamento)

e

Tratto da progressiva 10.250 (Località Cascina Genovesi) a
progressiva 12.805 (Località Cascina Nuova)

Data : 06 . 09 . 2021

PROGETTO ESECUTIVO

ENTE ATTUATORE: CONSORZIO IRRIGUO DI MIGLIORAMENTO FONDIARIO CANALE DE FERRARI
CORSO CRIMEA N. 89 - 15121 ALESSANDRIA
Telefono: 0131232773 - Fax: 0131510216
e-mail : canale.deferrari@tin.it

IL Presidente:

Il Progettista:					Ing. Gian Carlo Cernelli Studio tecnico di ingegneria Via Frugarolo 14- 15072 - Casal Cernelli Email: cernelli.giancarlo@gmail.com			
	Ing. Gian Carlo Cernelli							
00	06.09.2021			Emissione				
REVISIONE	DATA			AGGIORNAMENTI				
E.6.4					PARTICOLARE MANUFATTI (PONTE) DA RIO CIVARIO A EX STAZIONE DI SOLLEVAMENTO			
Codifica elaborato:	84	18	01	01	06.4	00	Scala:	1:100