




MANUFATTO 4

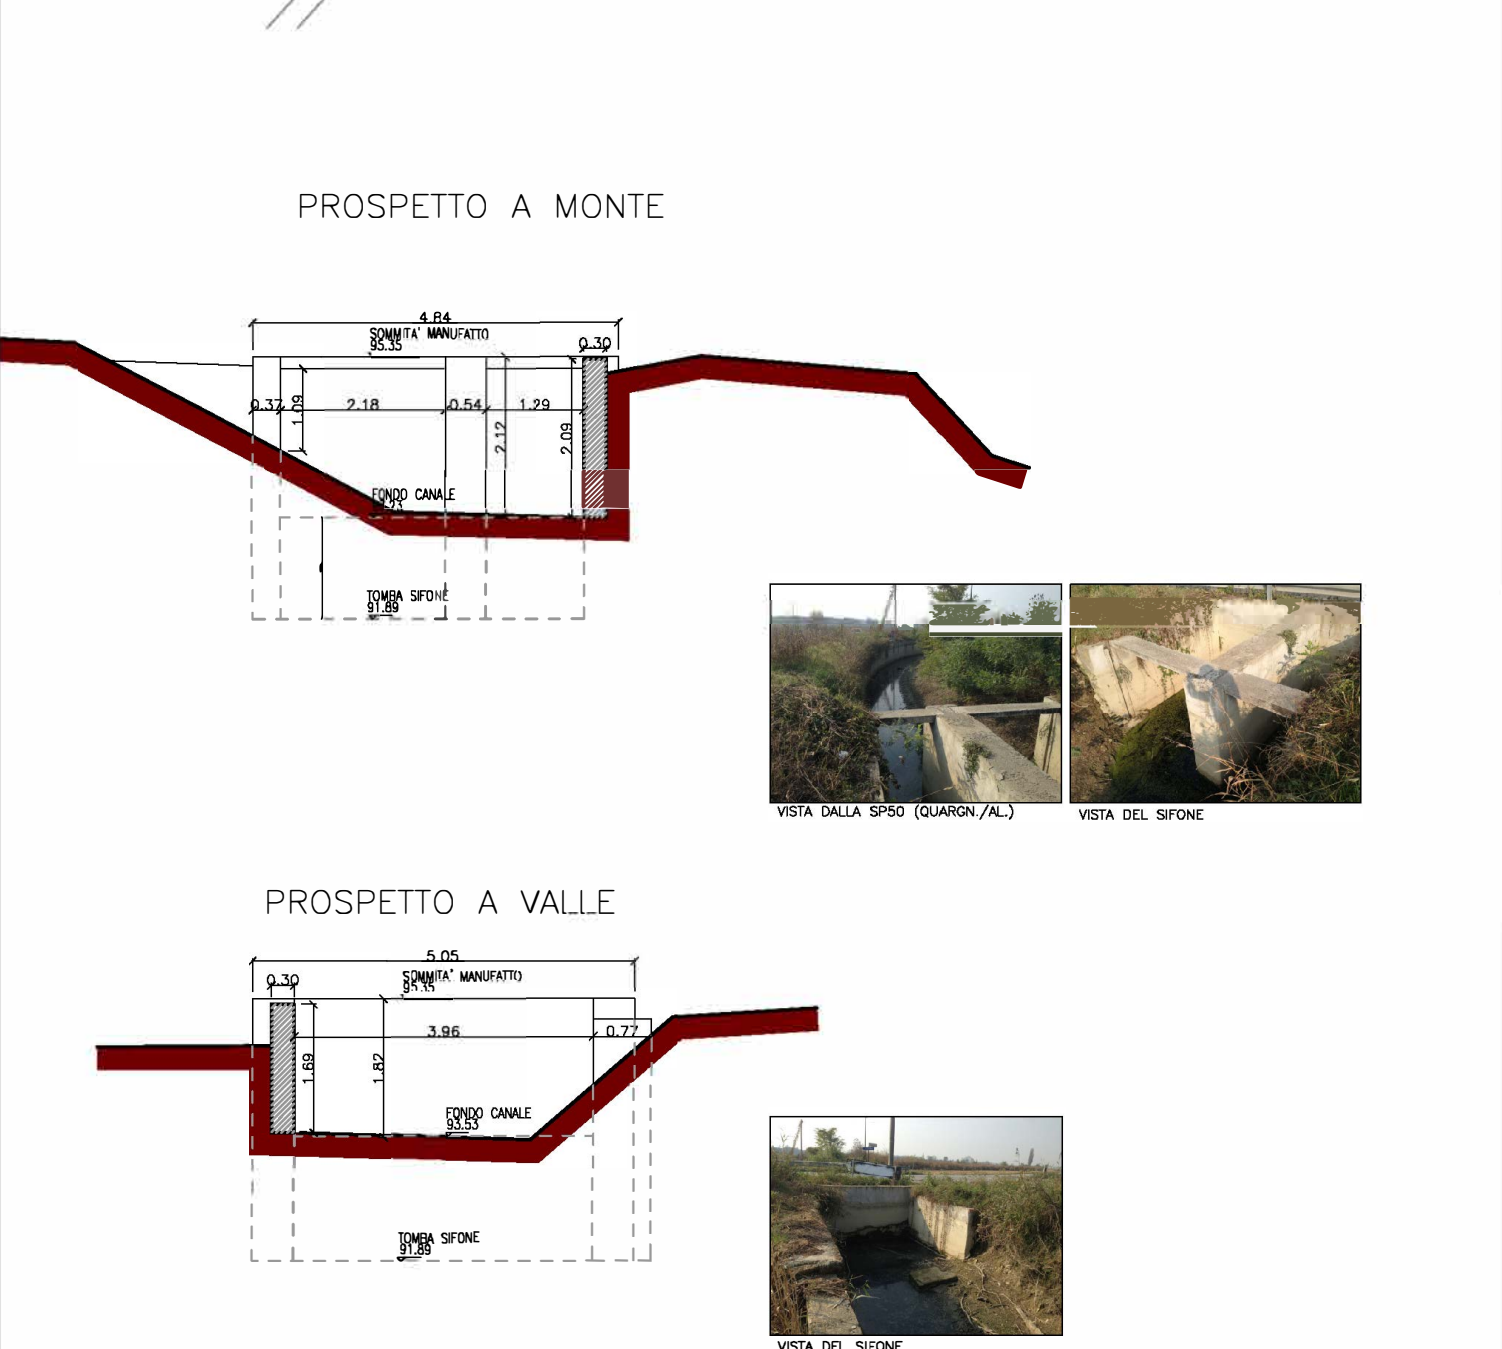

MANUFATTO 5

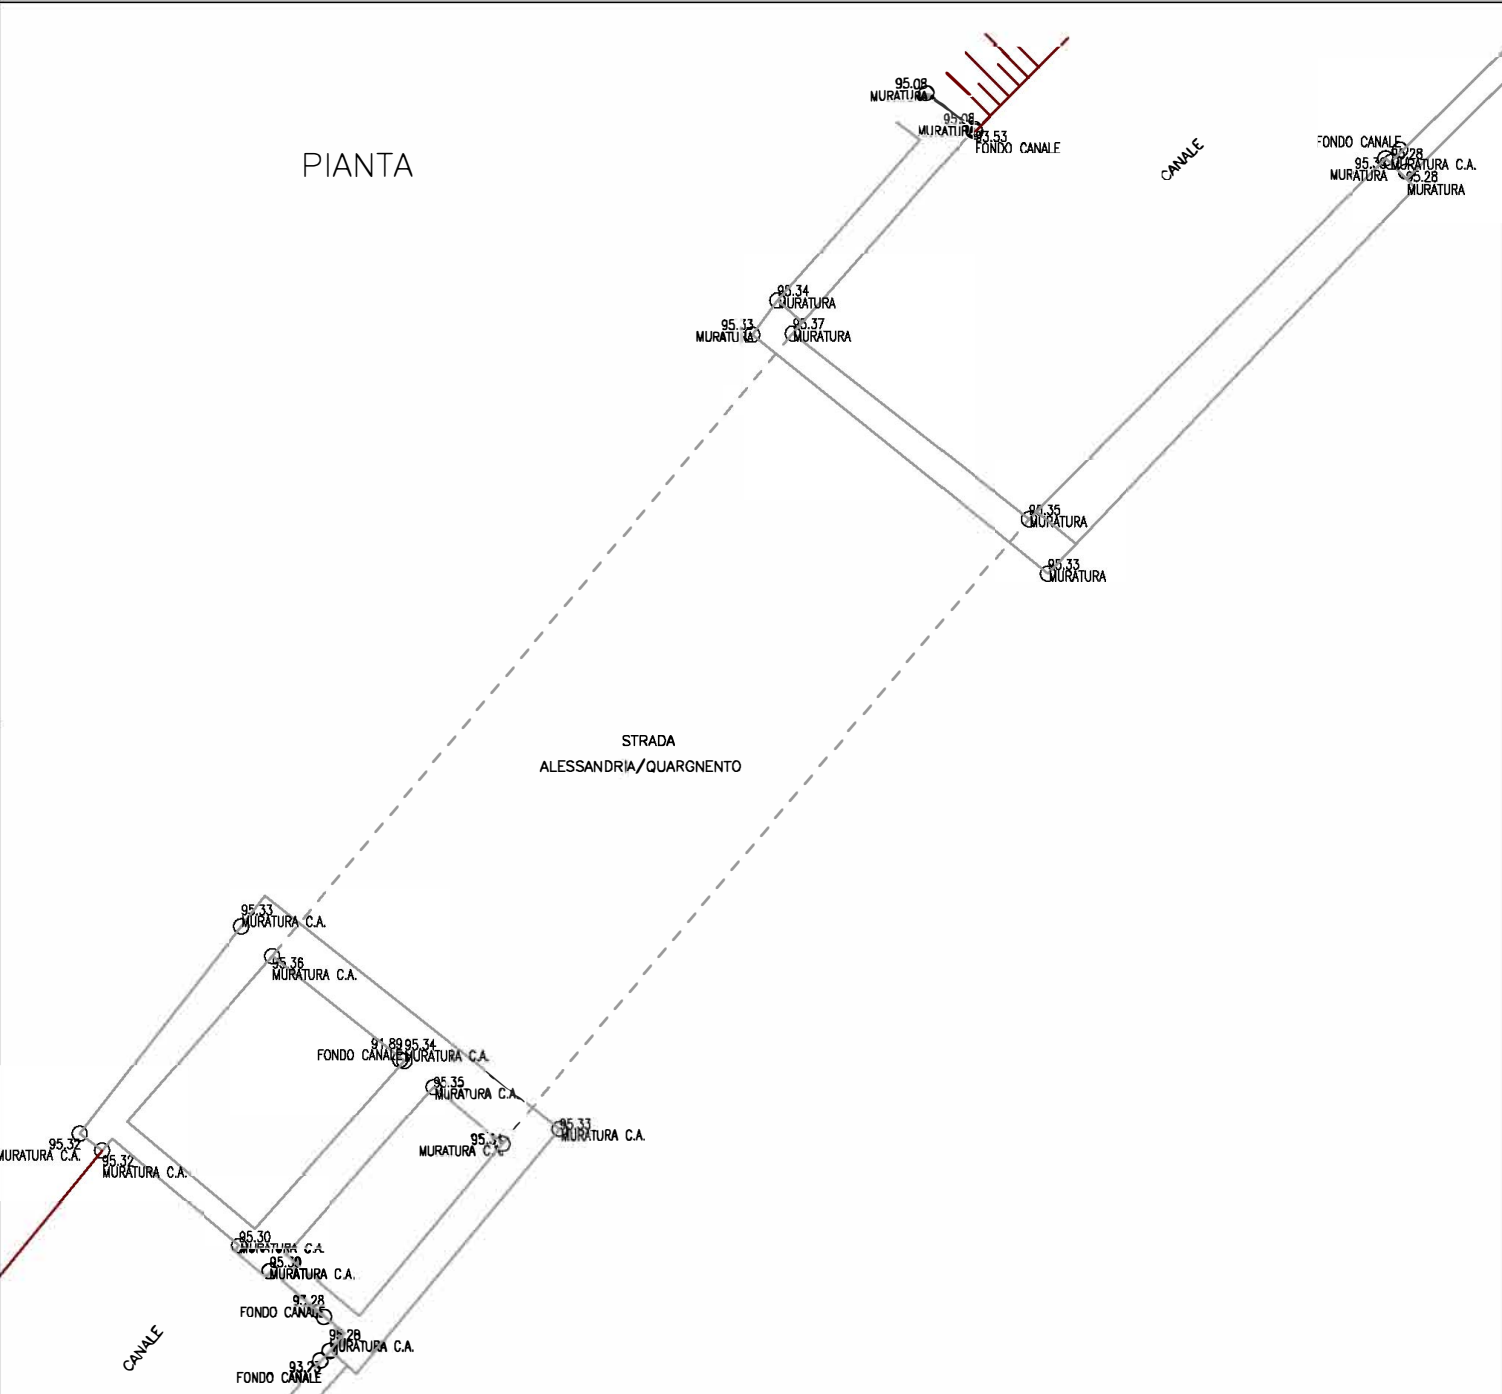

CONSORZIO IRRIGUO DI MIGLIORAMENTO FONDIARIO CANALE DE FERRARI REGIONE PIEMONTE DIREZIONE TERRITORIO RURALE SETTORE INFRASTRUTTURE RURALI E TERRITORIO Legge 24/12/2003 n. 350 art. 4 commi 31 e successivi RIVESTIMENTO ED AMMODERNAMENTO DELL'ASTA PRINCIPALE DEL CANALE DE FERRARI Importo progetto generale approvato con Delibera CIPE n. 74 del 27 / 05 / 2005 euro 27.200.662,00 STRALCIO ESECUTIVO 4° INTERVENTO LAVORI DI RIVESTIMENTO CANALE PRINCIPALE CON REALIZZAZIONE SIFONE PER NUOVO ATTRAVERSAMENTO RIO CIVARIO Tratto da progressiva 6.687 (Attraversamento Rio Civario) a progressiva 7.725 (Ex stazione di sollevamento) e Tratto da progressiva 10.250 (Località Cascina Genovesi) a progressiva 12.805 (Località Cascina Nuova)									
Data : 06.09.2021					PROGETTO ESECUTIVO				
ENTE ATTUATORE: CONSORZIO IRRIGUO DI MIGLIORAMENTO FONDIARIO CANALE DE FERRARI CORSO CRIMEA N. 89 - 15121 ALESSANDRIA Telefono: 0131232773 - Fax: 0131510216 e-mail : canale.deferrari@tin.it									
Il Presidente:									
Il Progettista:	Ing. Gian Carlo Cermelli					Ing. Gian Carlo Cermelli Studio tecnico di ingegneria Via Frugarolo 14 - 15072 Casal Cermelli (AL) Email : cermelli.giancarlo@gmail.com			
	00 06.09.2021					Emissione			
TAVOLE					AGGIORNAMENTI				
E.7.2					PLANIMETRIA GENERALE STATO DI FATTO DA LOC. C.NA GENOVESI A LOC. C.NA NUOVA				
Codifica elaborato:					reportorio	anno	sezione	elaborato	Scala:
					84	18	01	01 07.2 00	1:1.000