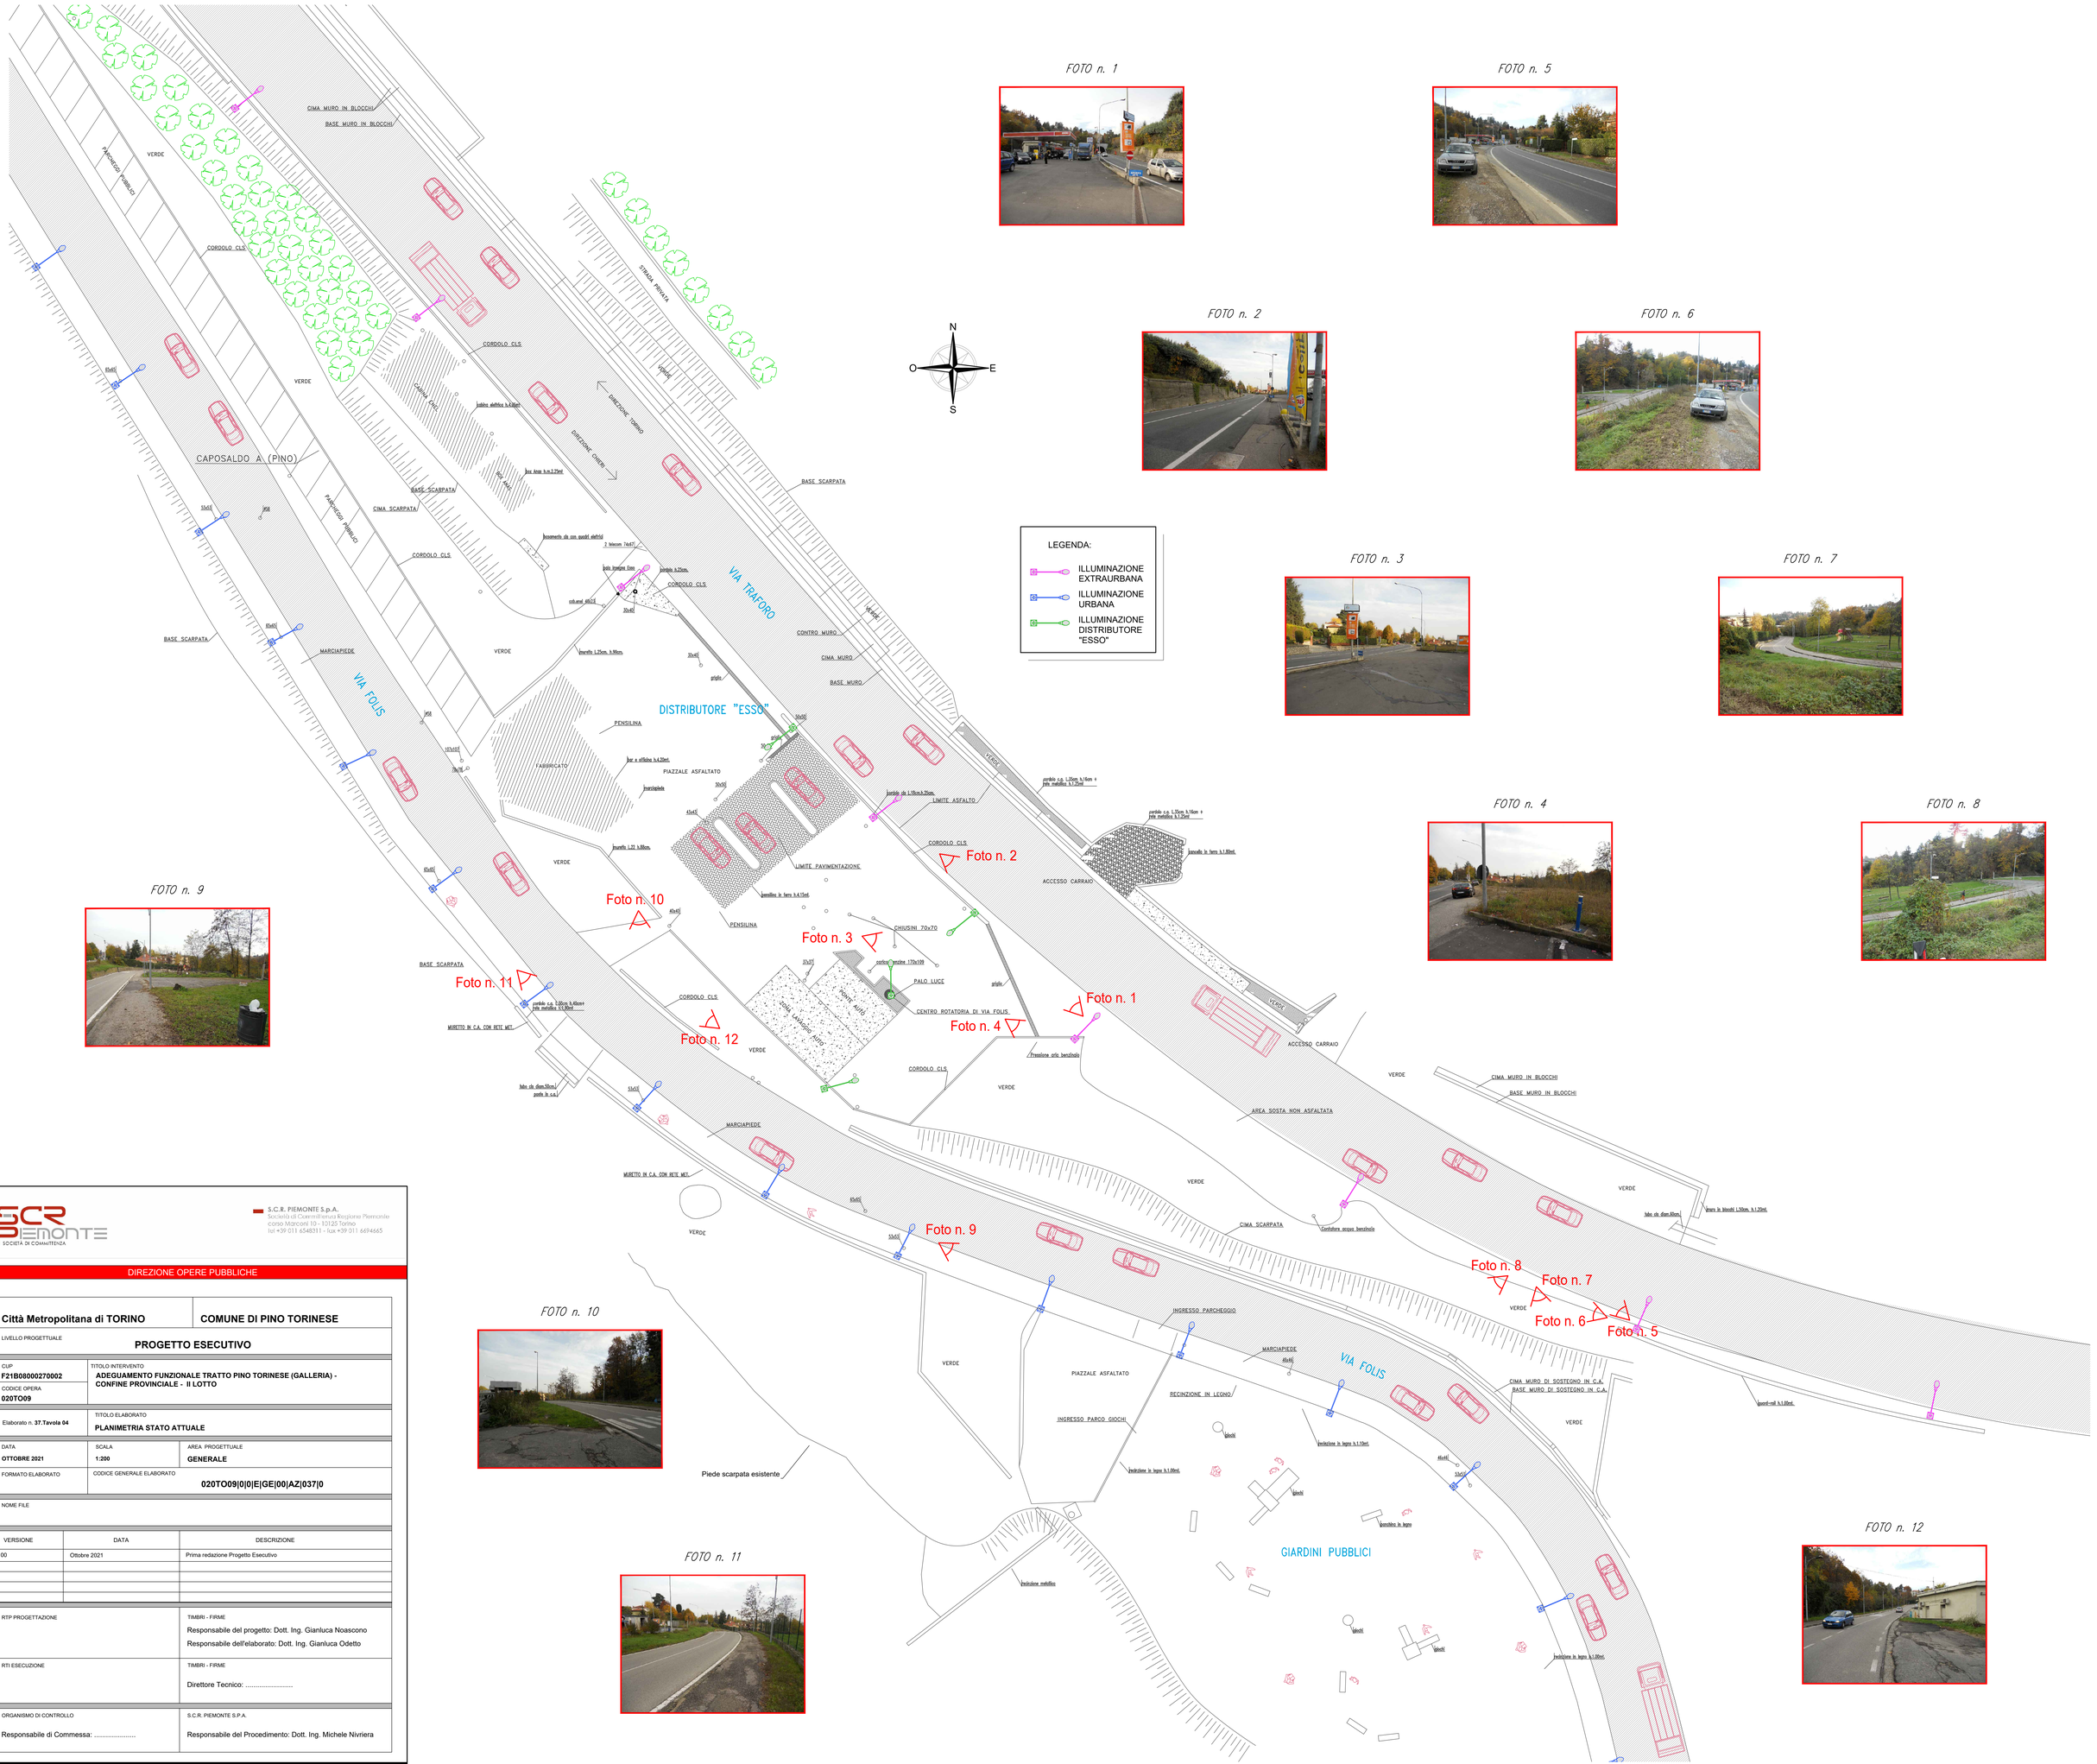

FOTO n. 1

FOTO n. 2

FOTO n. 3

FOTO n. 4

FOTO n. 5

FOTO n. 6

FOTO n. 7

FOTO n. 8

FOTO n. 9

FOTO n. 10

FOTO n. 11

FOTO n. 12

S.C.R. PIEMONTE S.p.A.
Società di Committenza Regione Piemonte
corso Marconi 10 - 10125 Torino
tel +39 011 6548311 - fax +39 011 6694665

DIREZIONE OPERE PUBBLICHE

Città Metropolitana di TORINO	**COMUNE DI PINO TORINESE**

LIVELLO PROGETTUALE: **PROGETTO ESECUTIVO**

CUP: **F21B08000270002**	TITOLO INTERVENTO: **ADEGUAMENTO FUNZIONALE TRATTO PINO TORINESE (GALLERIA) - CONFINE PROVINCIALE - II LOTTO**
CODICE OPERA: **020TO09**	
Elaborato n. **37.Tavola 04**	TITOLO ELABORATO: **PLANIMETRIA STATO ATTUALE**
DATA: **OTTOBRE 2021**	SCALA: **1:200**
FORMATO ELABORATO	CODICE GENERALE ELABORATO: **020TO09|0|0|E|GE|00|AZ|037|0**
NOME FILE	AREA PROGETTUALE: **GENERALE**

VERSIONE	DATA	DESCRIZIONE
00	Ottobre 2021	Prima redazione Progetto Esecutivo

RTP PROGETTAZIONE	TIMBRI - FIRME Responsabile del progetto: Dott. Ing. Gianluca Noascono Responsabile dell'elaborato: Dott. Ing. Gianluca Odetto
RTI ESECUZIONE	TIMBRI - FIRME Direttore Tecnico: .....
ORGANISMO DI CONTROLLO Responsabile di Commessa:	S.C.R. PIEMONTE S.P.A. Responsabile del Procedimento: Dott. Ing. Michele Nivriera

Questo elaborato è di proprietà della Società di Committenza Regione Piemonte S.p.A. Qualsiasi divulgazione o riproduzione anche parziale, deve essere espressamente autorizzata.
S.C.R. Piemonte S.p.A.