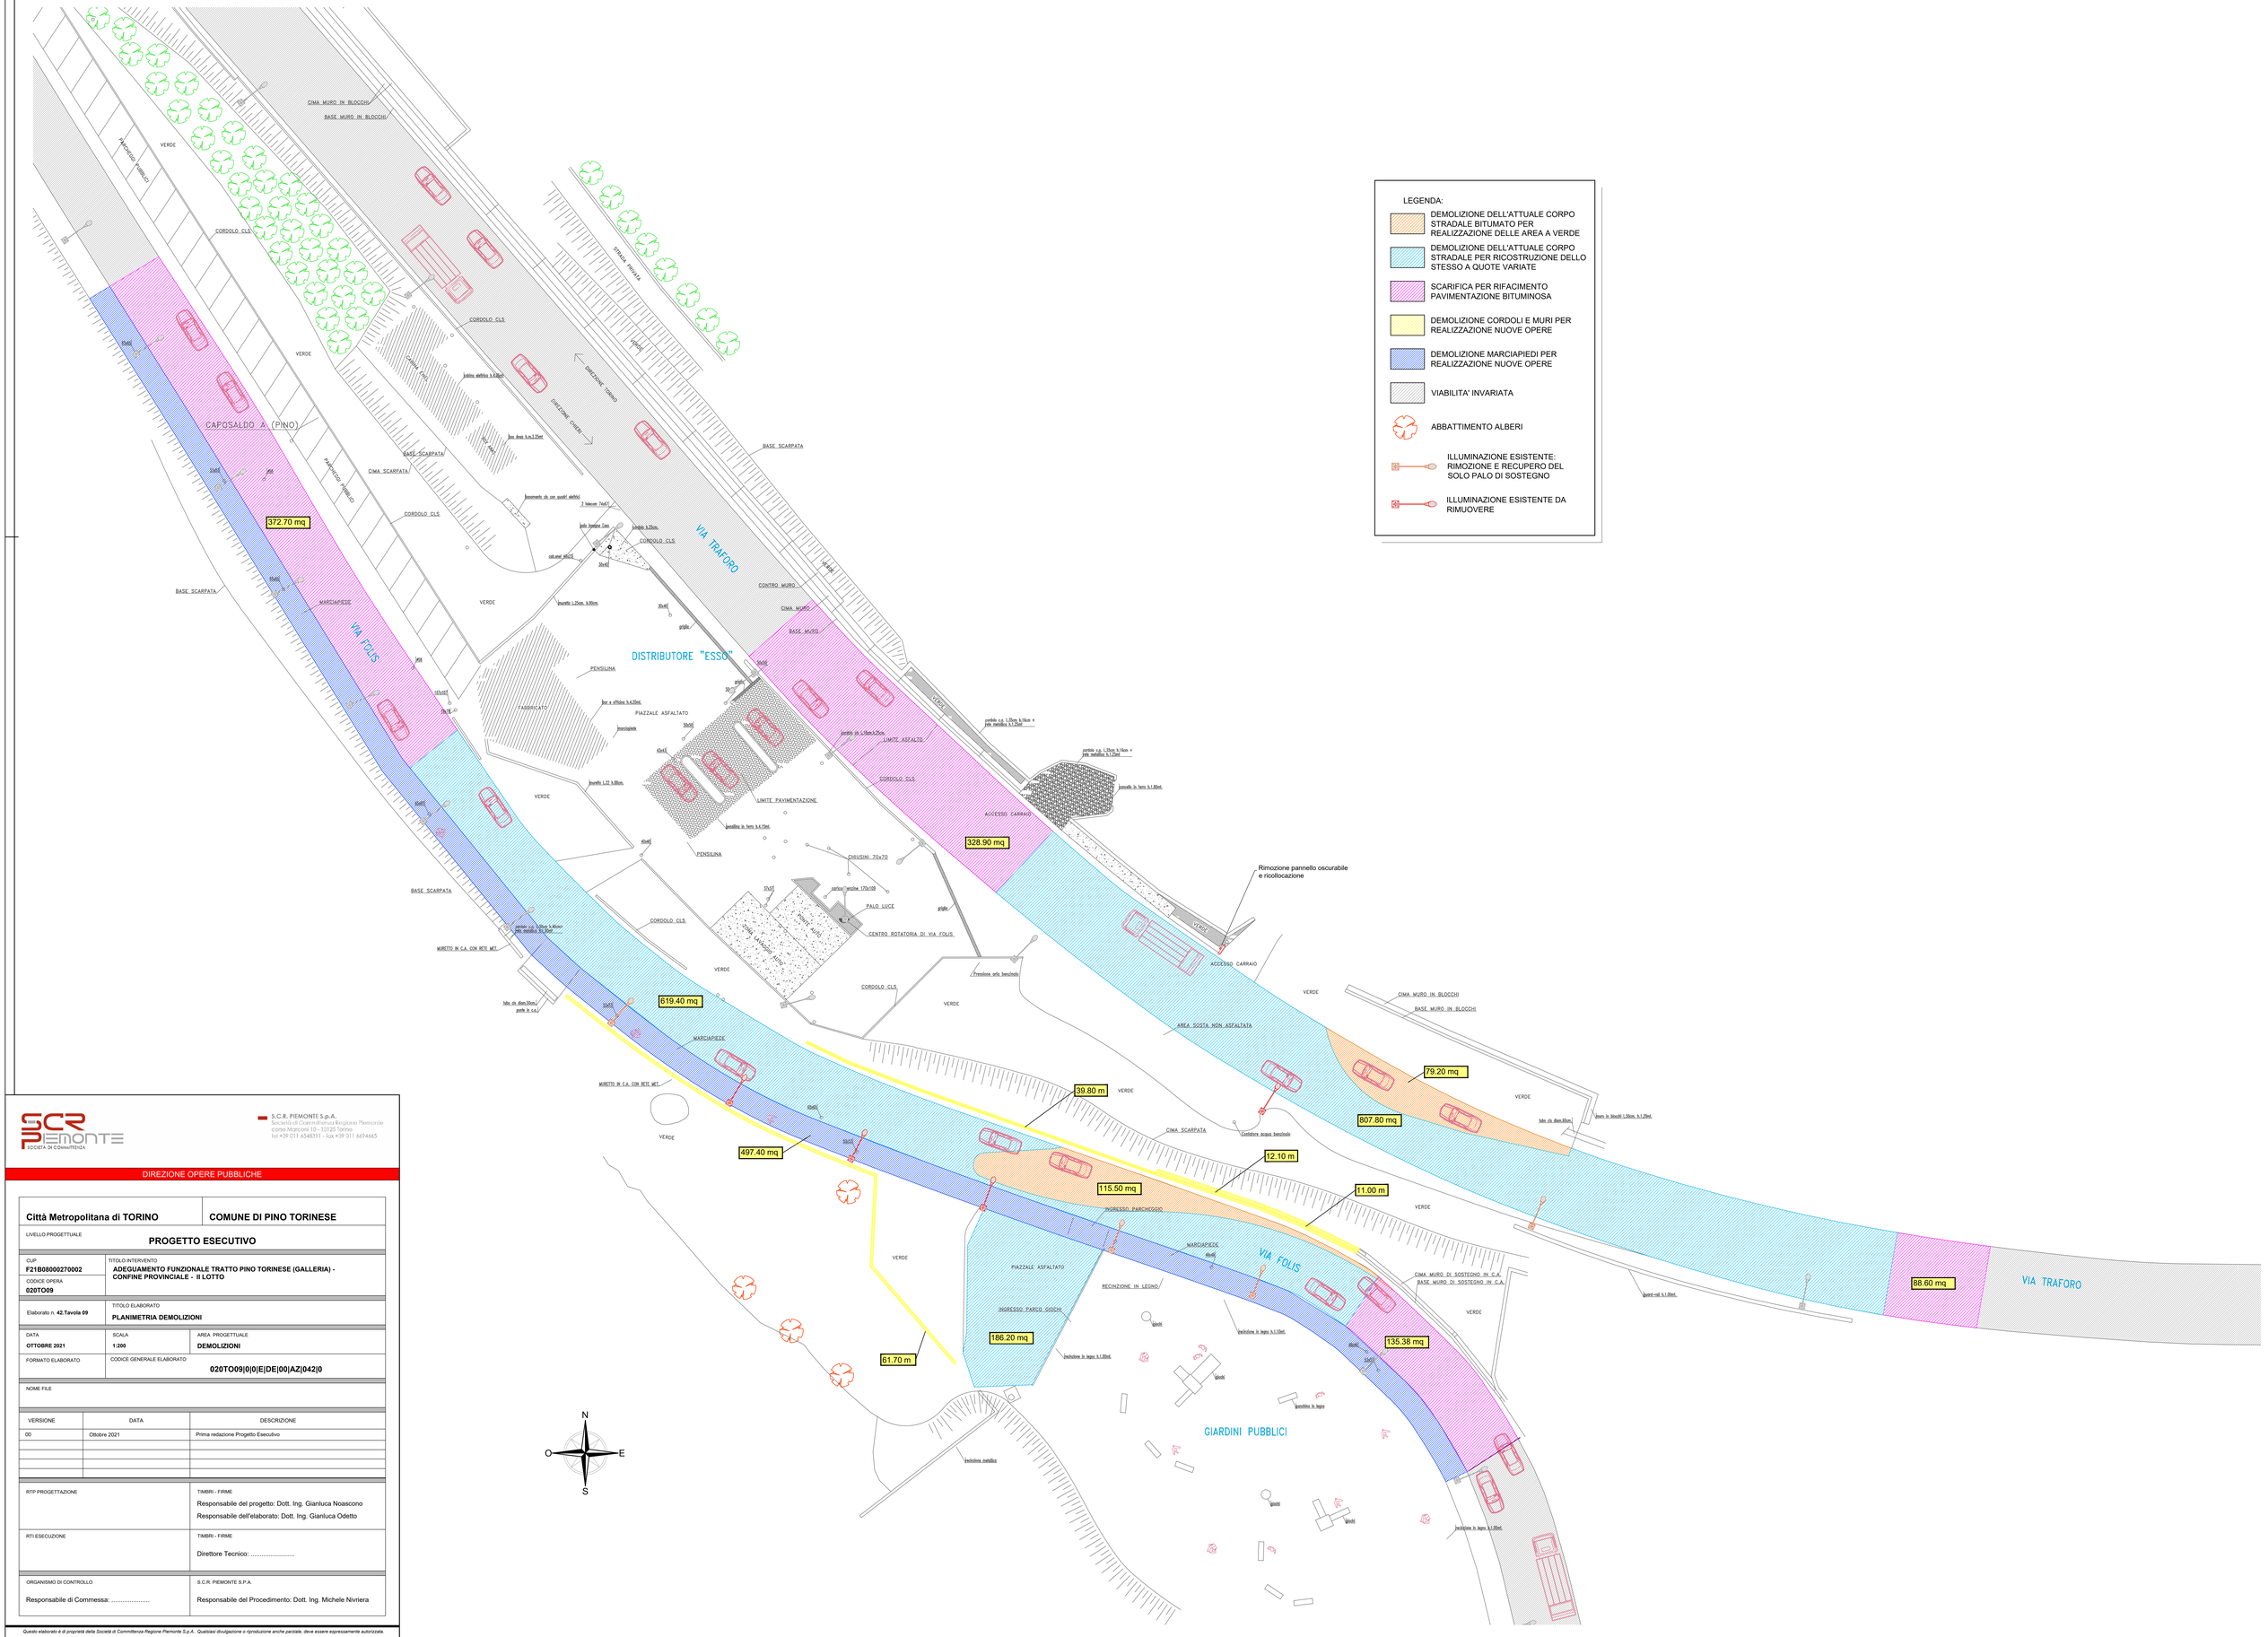

S.C.R. PIEMONTE S.p.A.
Società di Committenza Regione Piemonte
corso Marconi 10 - 10125 Torino
tel +39 011 6548311 - fax +39 011 6694665

DIREZIONE OPERE PUBBLICHE

Città Metropolitana di TORINO	**COMUNE DI PINO TORINESE**

LIVELLO PROGETTUALE
PROGETTO ESECUTIVO

CUP **F21B08000270002**	TITOLO INTERVENTO **ADEGUAMENTO FUNZIONALE TRATTO PINO TORINESE (GALLERIA) - CONFINE PROVINCIALE - II LOTTO**
CODICE OPERA **020TO09**	

Elaborato n. **42.Tavola 09**

TITOLO ELABORATO
PLANIMETRIA DEMOLIZIONI

DATA	SCALA	AREA PROGETTUALE
OTTOBRE 2021	**1:200**	**DEMOLIZIONI**

FORMATO ELABORATO

CODICE GENERALE ELABORATO
020TO09|0|0|E|DE|00|AZ|042|0

NOME FILE

VERSIONE	DATA	DESCRIZIONE
00	Ottobre 2021	Prima redazione Progetto Esecutivo

RTP PROGETTAZIONE

TIMBRI - FIRME
Responsabile del progetto: Dott. Ing. Gianluca Noascono
Responsabile dell'elaborato: Dott. Ing. Gianluca Odetto

RTI ESECUZIONE

TIMBRI - FIRME
Direttore Tecnico: .....

ORGANISMO DI CONTROLLO
Responsabile di Commessa: .....

S.C.R. PIEMONTE S.P.A.
Responsabile del Procedimento: Dott. Ing. Michele Nivriera

Questo elaborato è di proprietà della Società di Committenza Regione Piemonte S.p.A.. Qualsiasi divulgazione o riproduzione anche parziale, deve essere espressamente autorizzata.
S.C.R. Piemonte S.p.A.