
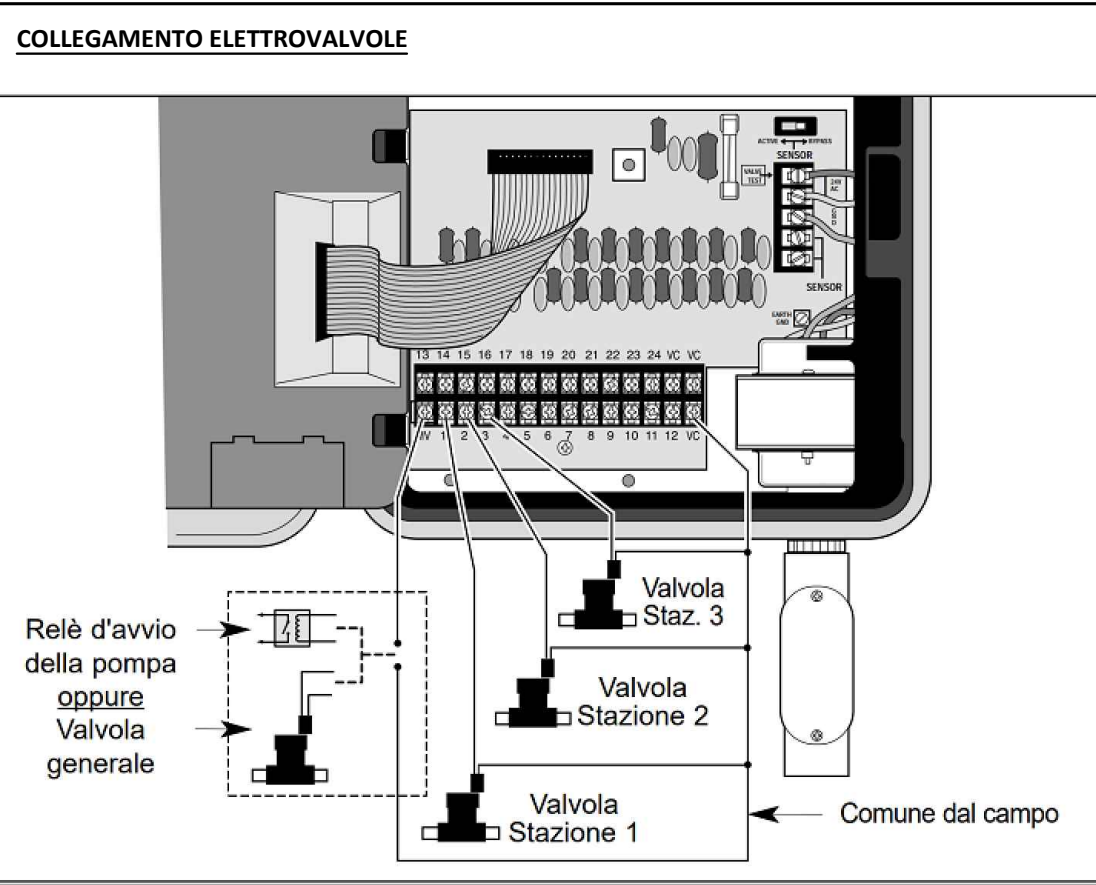
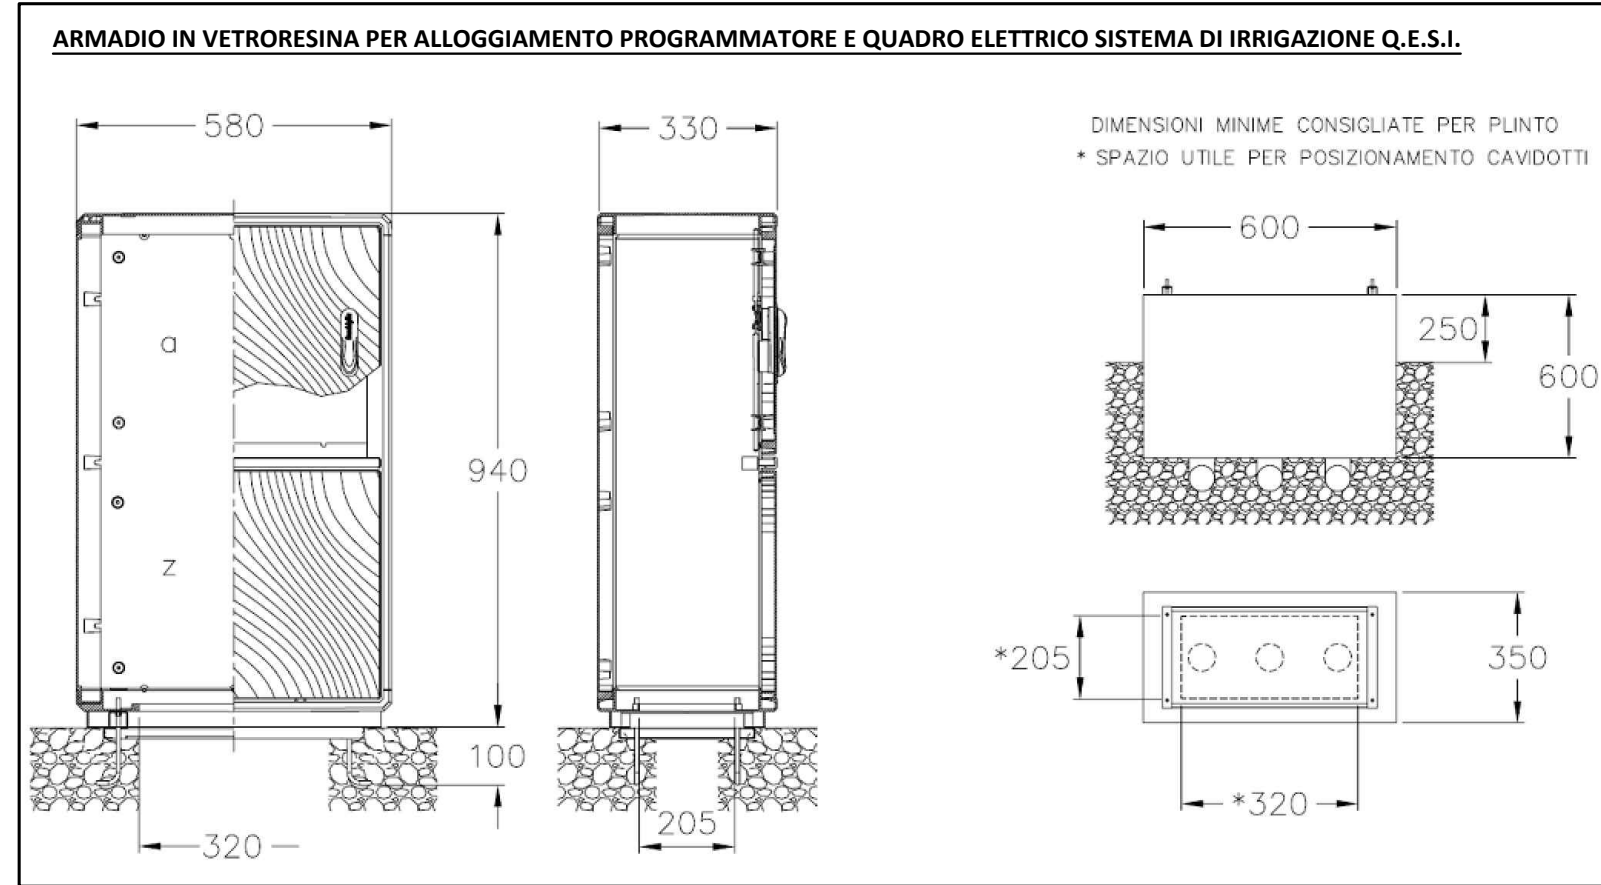
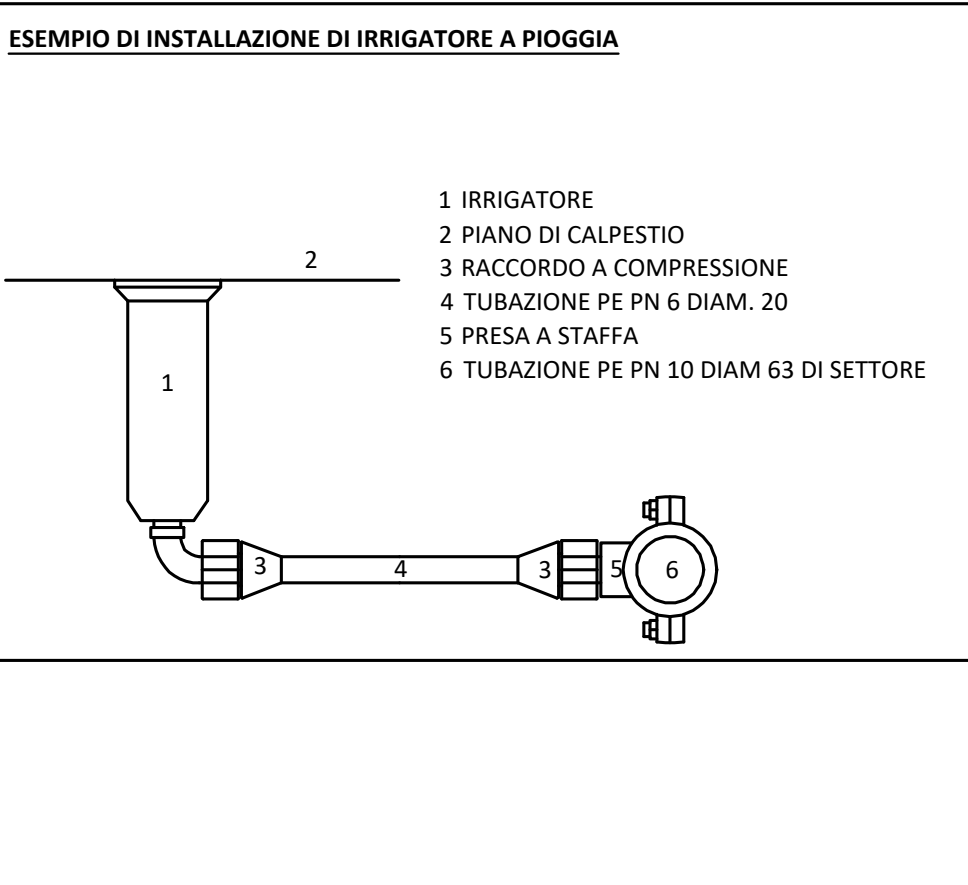
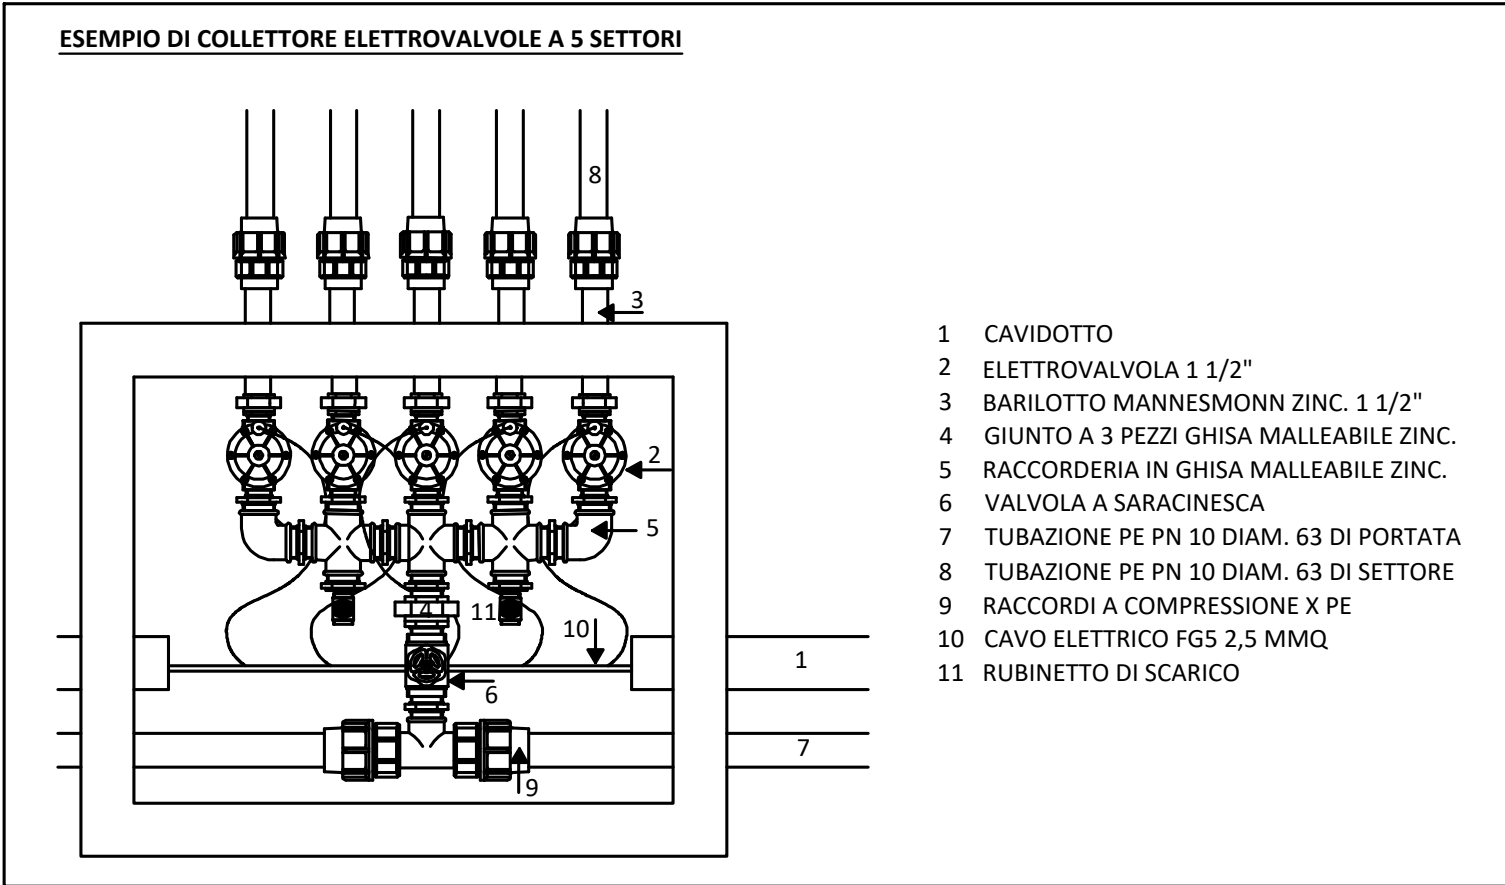
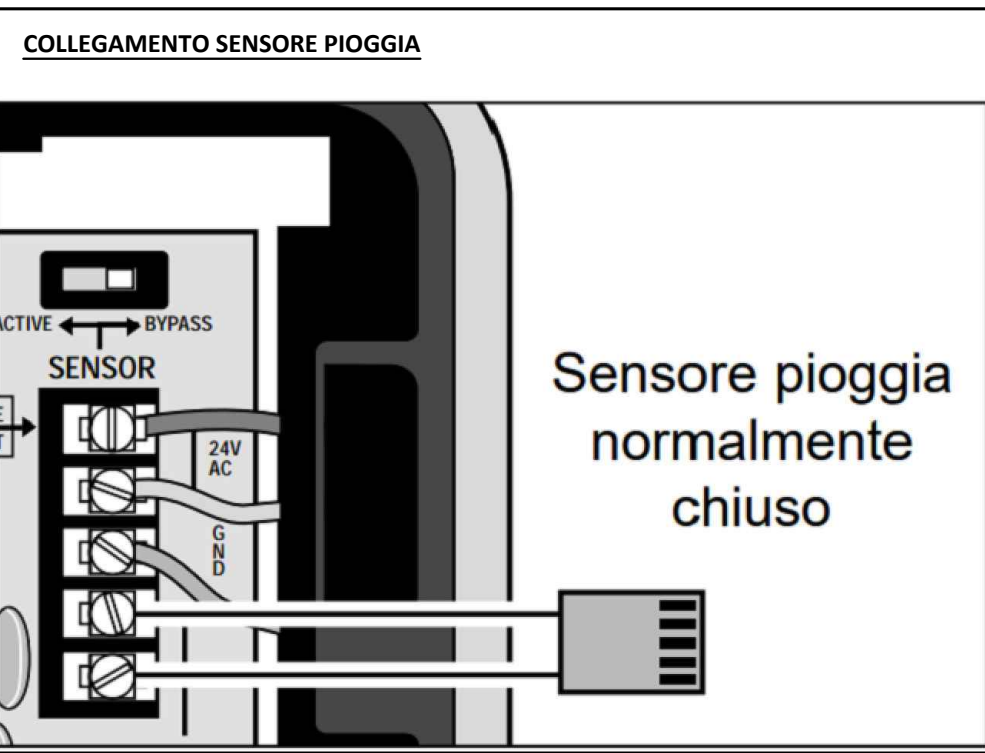
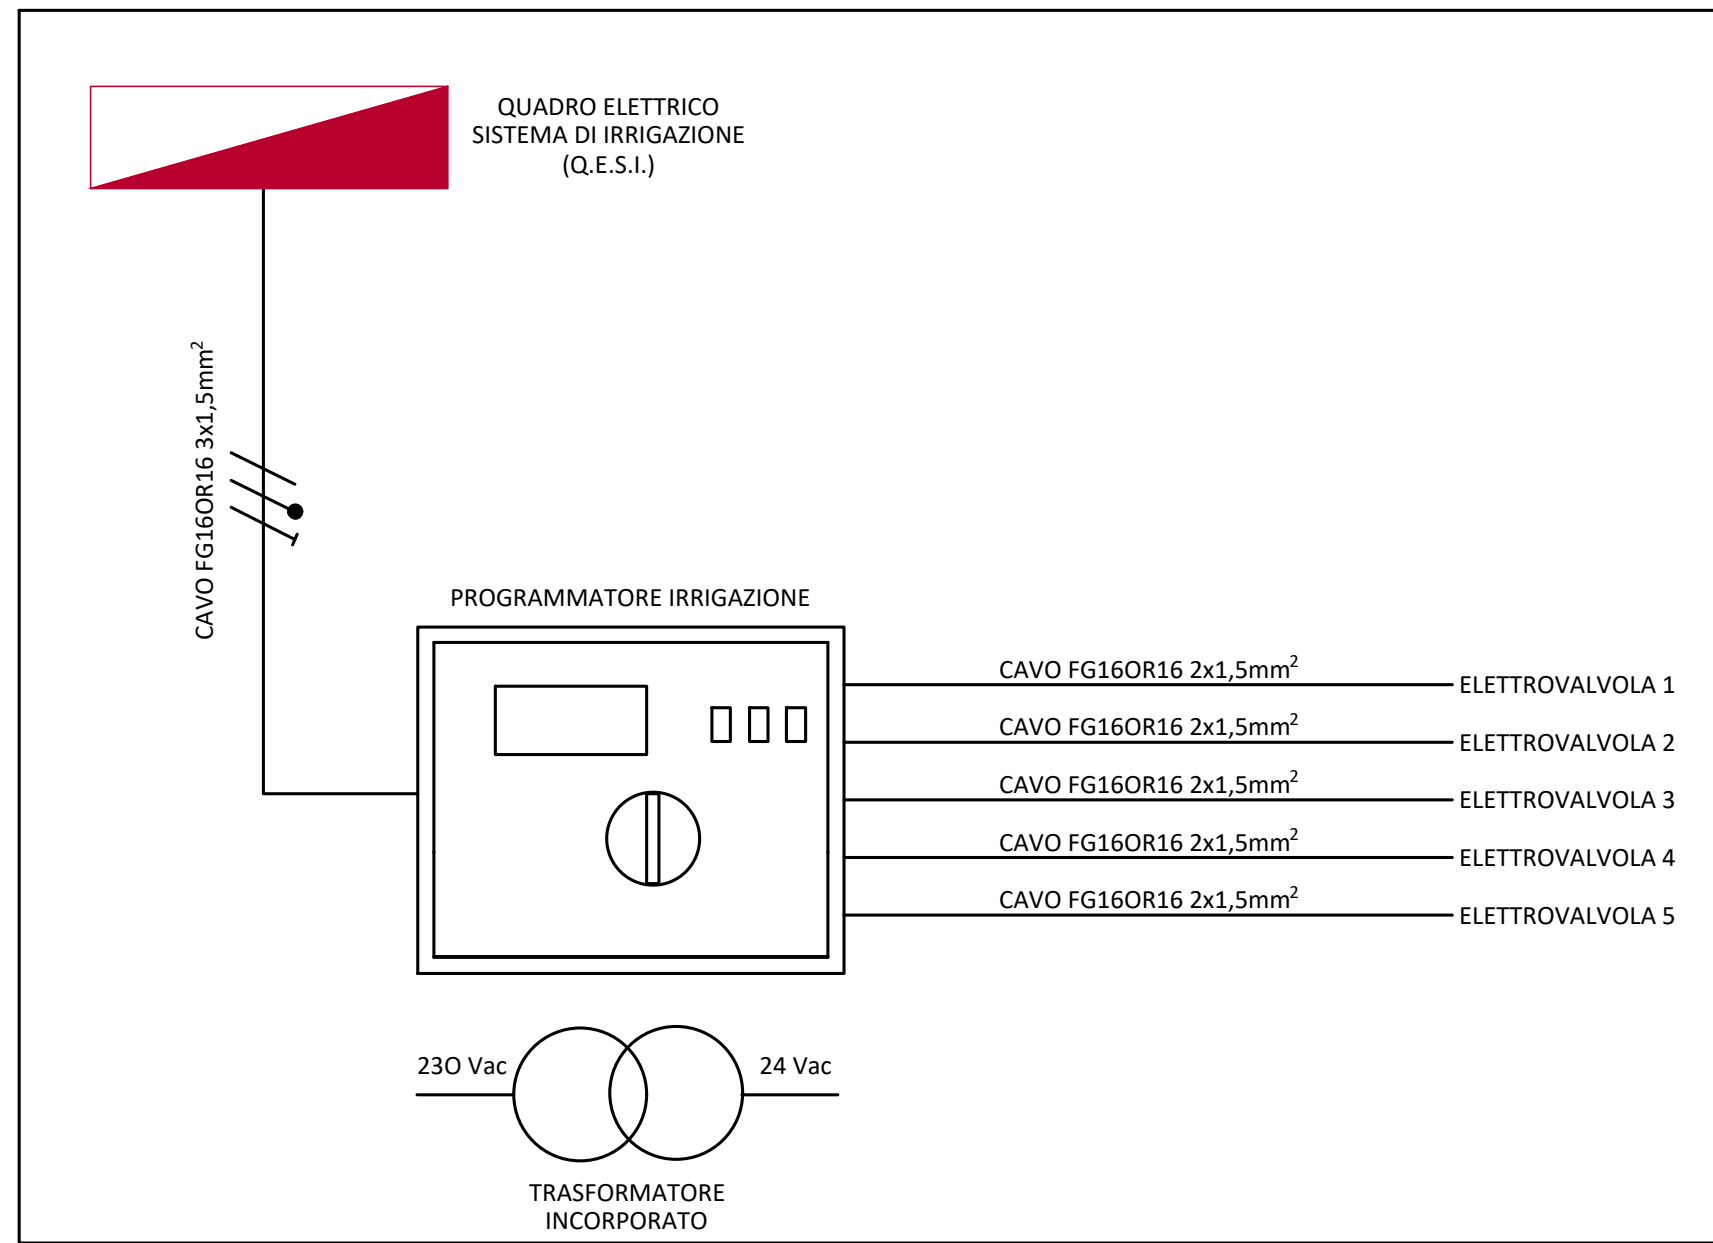
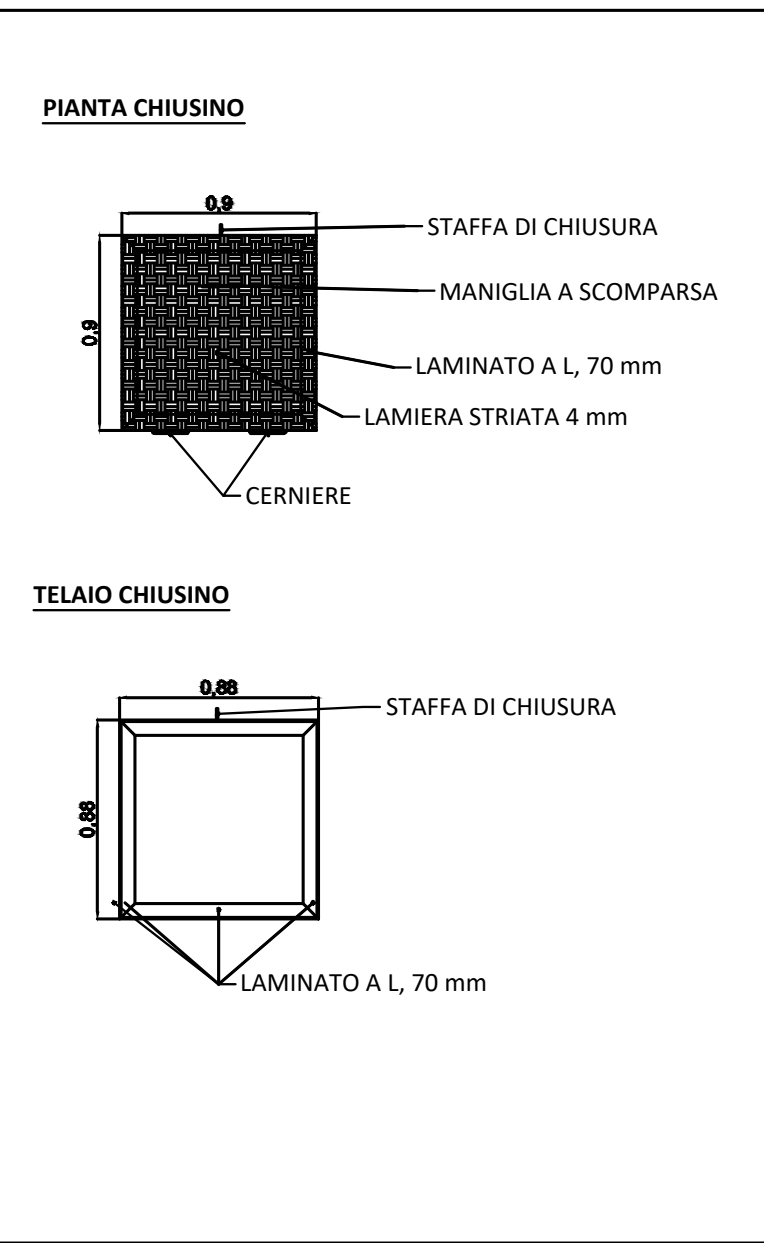


SEZIONI E DETTAGLI TIPOLOGICI DEGLI ELEMENTI DELL'IMPIANTO- Scala 1:25

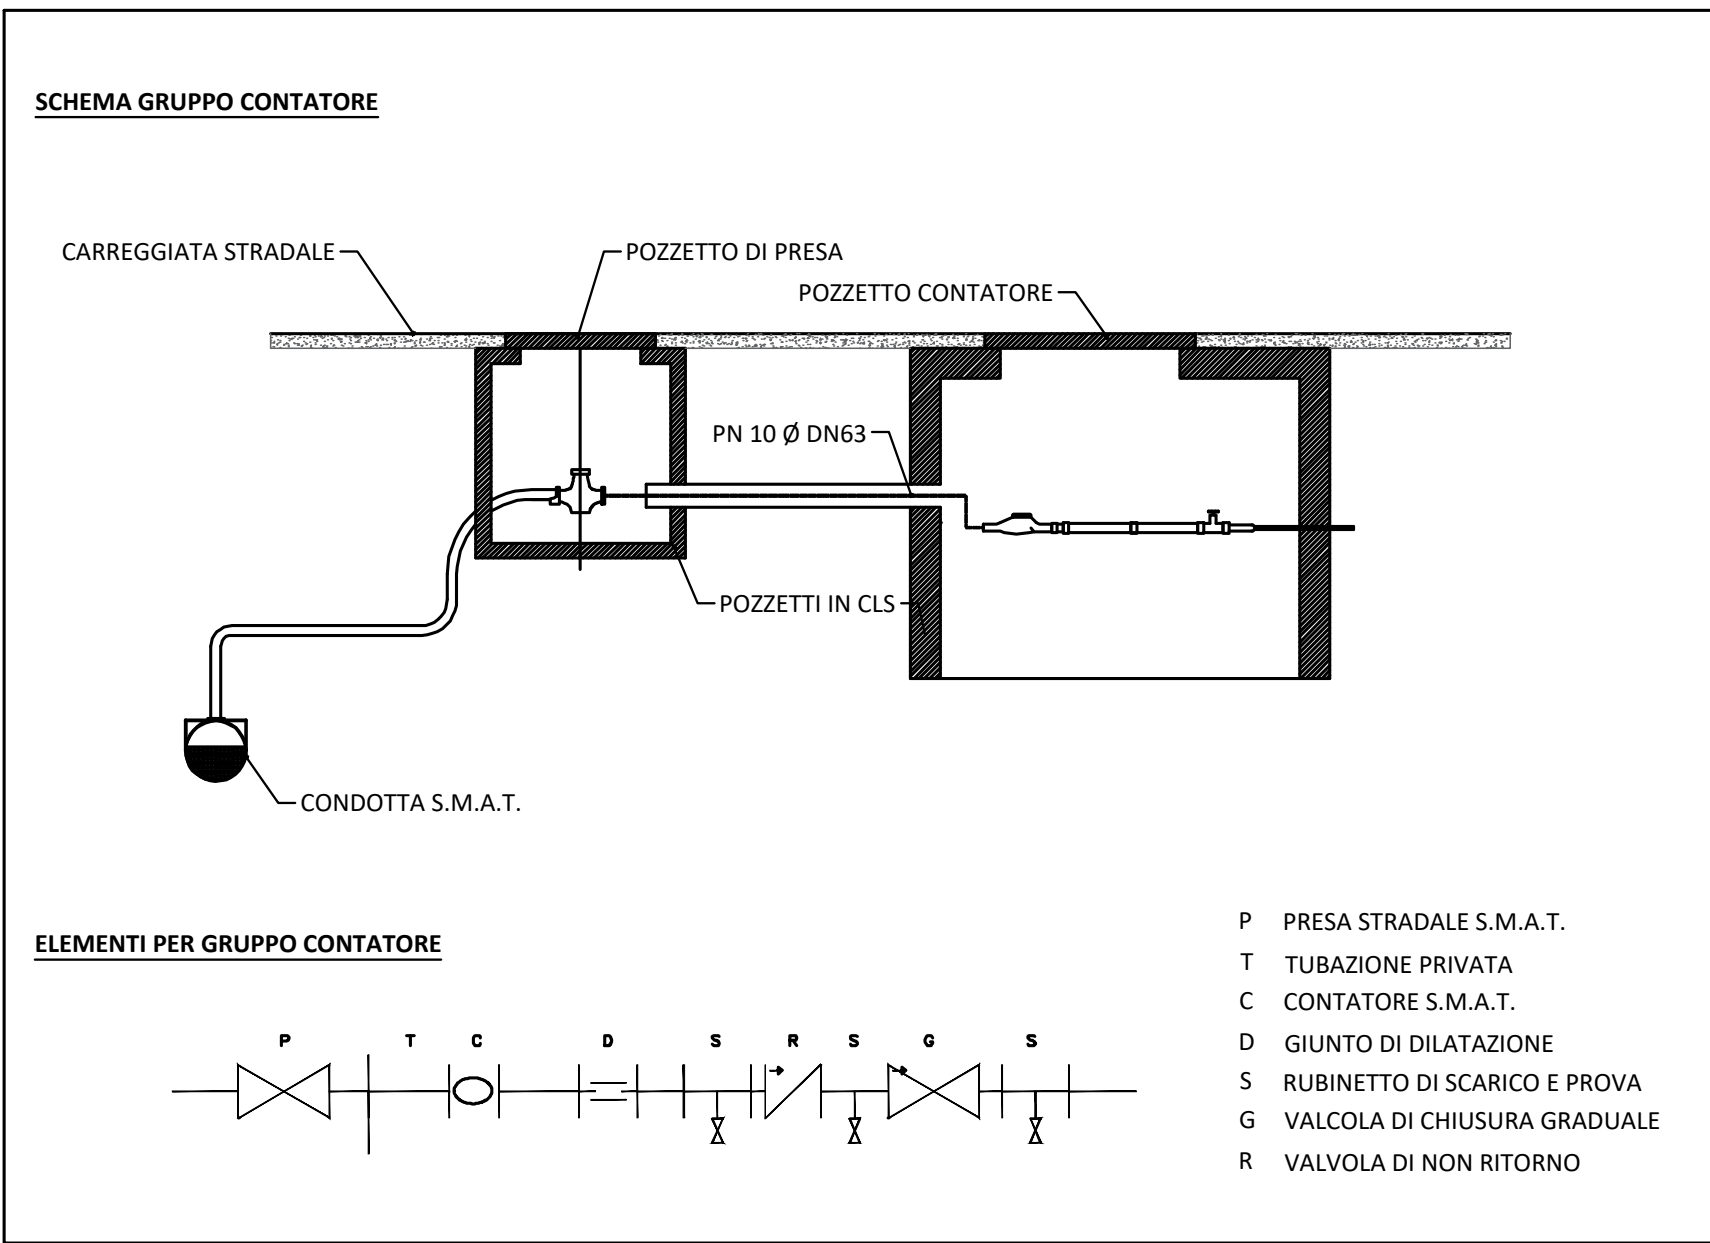

OPERE IN PROGETTO:

- VIABILITÀ IN ASFALTO
- MARCIAPIEDI E ISOLE SPARTITRAFFICO RIALZATE IN AUTOBLOCCANTI
- ISOLE SPARTITRAFFICO E PAVIMENTAZIONI SORMONTABILI IN CUBETTI
- AREE A VERDE
- LINEE ACQUEDOTTO S.M.A.T.
- TUBAZIONI PER IRRIGAZIONE IN PE PN 10 DN 63
- AREE DI IRRIGAZIONE
- IRRIGATORI DINAMICI PER IMPIANTO DI IRRIGAZIONE
- POZZETTO DI ALLACCIO ALLA RETE SMAT CON CONTATORE
- CAMERE DI MANOVRA CONTENENTI ELETTROVALVOLE
- ARMADIO IN VETRORESINA

SCR PIEMONTE
SOCIETÀ DI CONSORZIO

S.C.R. PIEMONTE S.p.A.
Società di Consulenza Regione Piemonte
corso Marconi 10 - 10125 Torino
tel +39 011 6548311 - fax +39 011 6694665

DIREZIONE OPERE PUBBLICHE

Città Metropolitana di TORINO **COMUNE DI PINO TORINESE**

LIVELLO PROGETTUALE: **PROGETTO ESECUTIVO**

CUP: **F21B08000270002** TITOLO INTERVENTO: **ADEGUAMENTO FUNZIONALE TRATTO PINO TORINESE (GALLERIA) - CONFINE PROVINCIALE - II LOTTO**

CODICE OPERA: **020T009**

Elaborato n. 45 Tavola 12 TITOLO ELABORATO: **PLANIMETRIA IMPIANTO DI IRRIGAZIONE**

DATA: **OTTOBRE 2021** SOALA: **1:200** AREA PROGETTUALE: **IDRAULICA**

FORMATO ELABORATO: CODICE GENERALE ELABORATO: **020T009|0|0|E|ID|00|AZ|045|0**

NOME FILE:

VERSIONE	DATA	DESCRIZIONE
00	Ottobre 2021	Prima relazione Progetto Esecutivo

RTP PROGETTAZIONE: TIMBRI - FIRME
Responsabile del progetto: Dott. Ing. Gianluca Noascono
Responsabile dell'elaborato: Dott. Ing. Gianluca Odeto

RTI ESECUZIONE: TIMBRI - FIRME
Direttore Tecnico:

ORGANISMO DI CONTROLLO: S.C.R. PIEMONTE S.p.A.
Responsabile di Commessa: Responsabile del Procedimento: Dott. Ing. Michele Niviera

Questo elaborato è di proprietà della Società di Consulenza Regione Piemonte S.p.A. Qualsiasi divulgazione o riproduzione anche parziale, deve essere espressamente autorizzata.
S.C.R. Piemonte S.p.A.