SEZIONE N. : B.01
VIA FOLIS

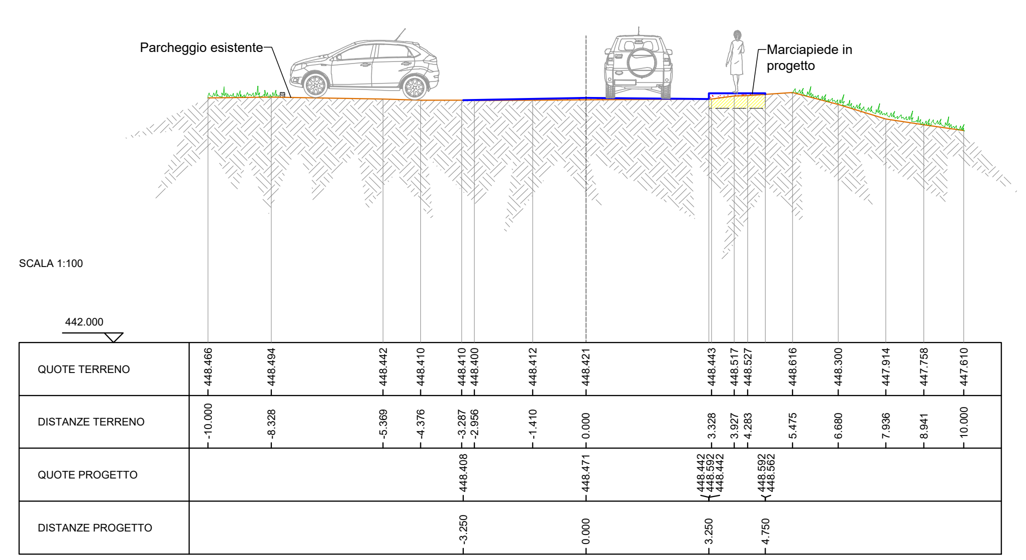

SEZIONE N. : B.02
VIA FOLIS

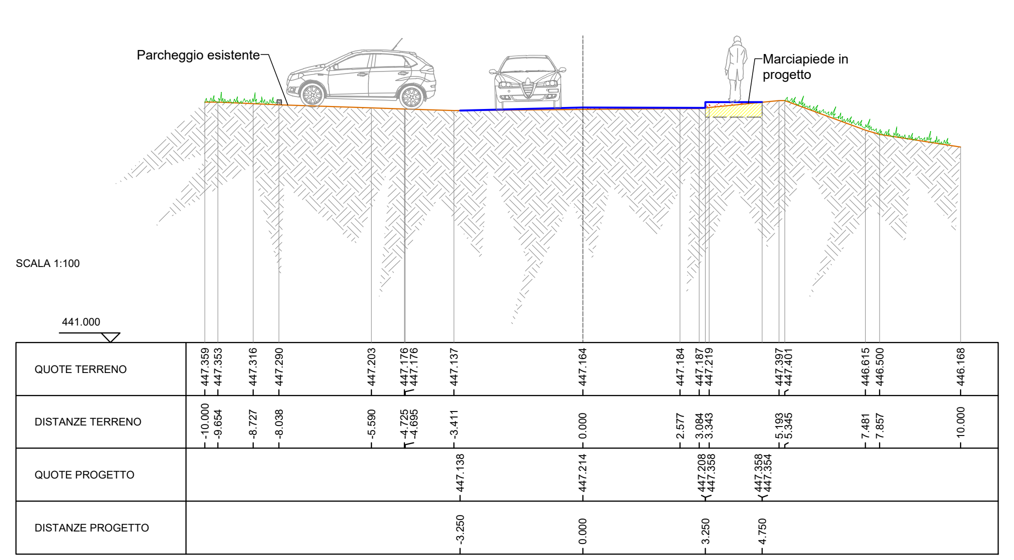

SEZIONE N. : B.03
VIA FOLIS

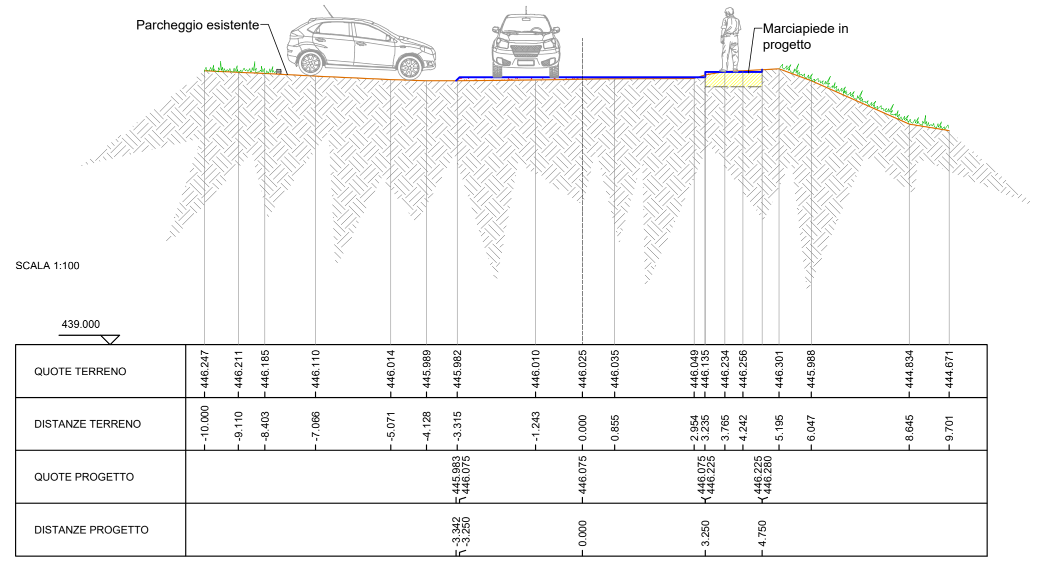

SEZIONE N. : B.04
VIA FOLIS

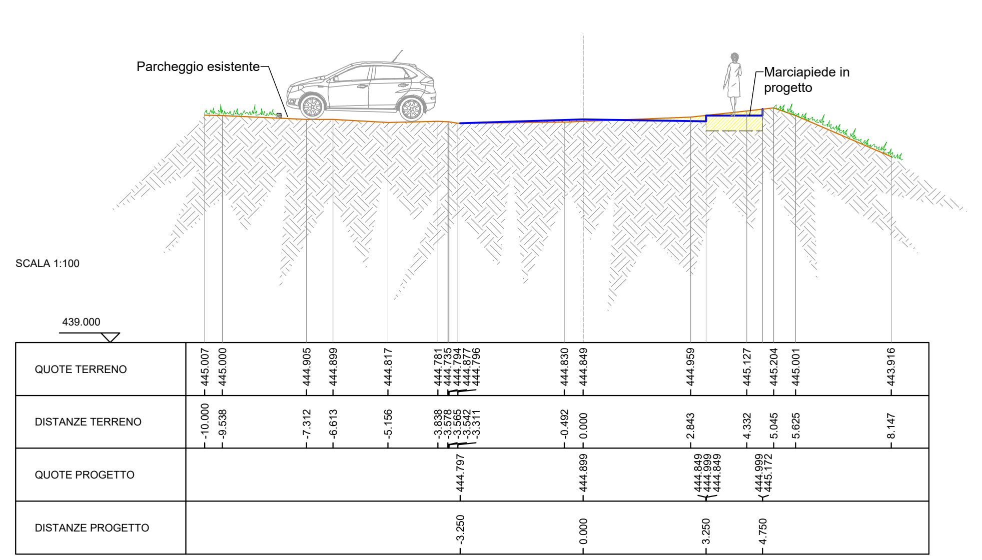

SEZIONE N. : B.05
VIA FOLIS

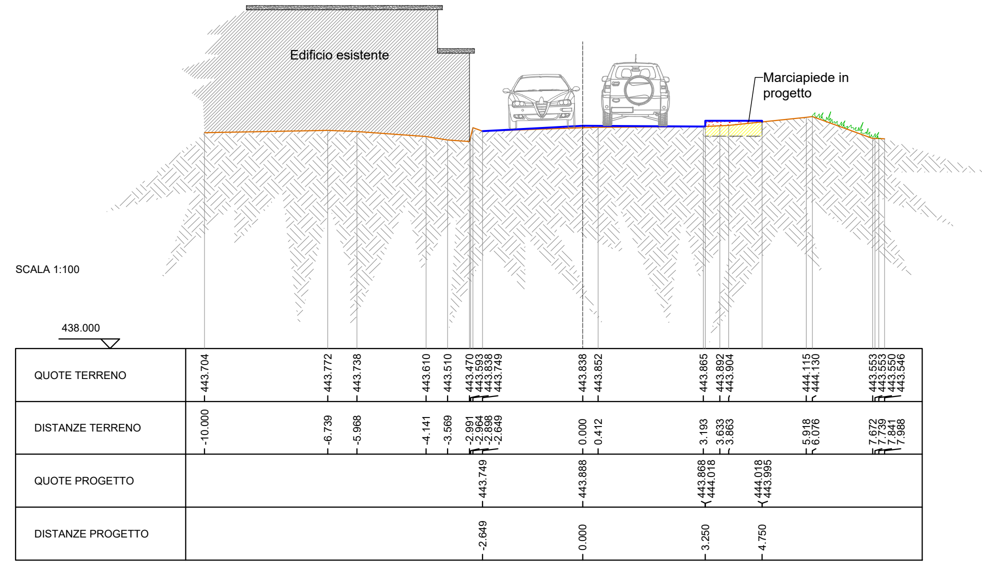

SEZIONE N. : B.06
VIA FOLIS

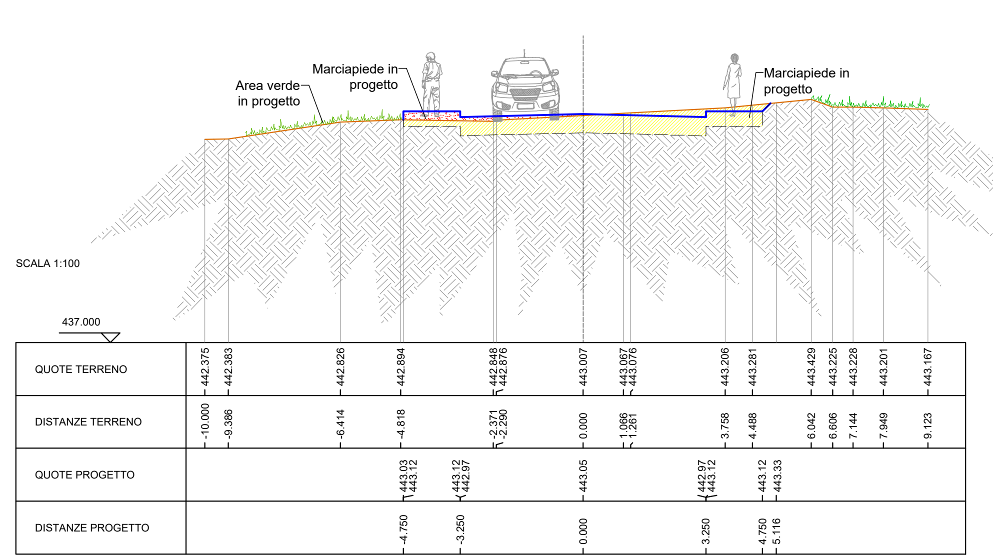

SEZIONE N. : B.07
VIA FOLIS

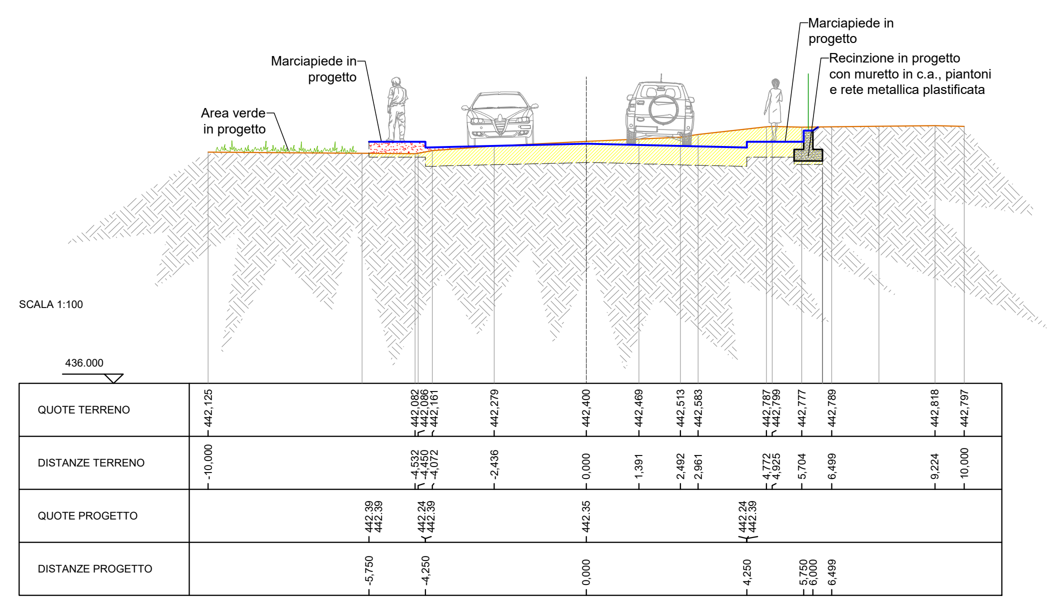

SEZIONE N. : B.08
VIA FOLIS

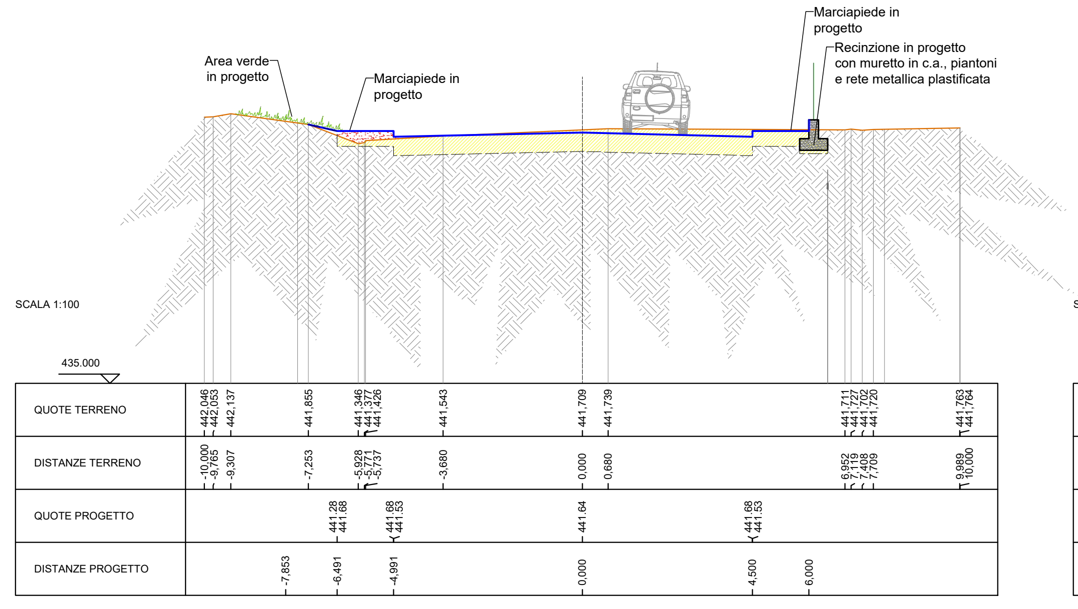

SEZIONE N. : B.09
VIA FOLIS

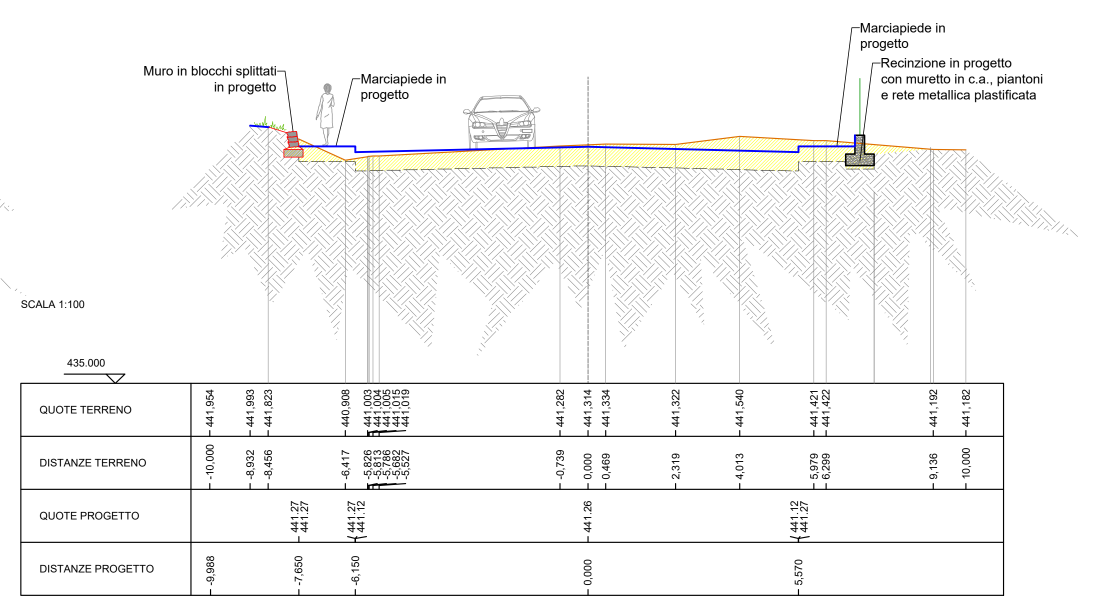

SEZIONE N. : B.10
VIA FOLIS

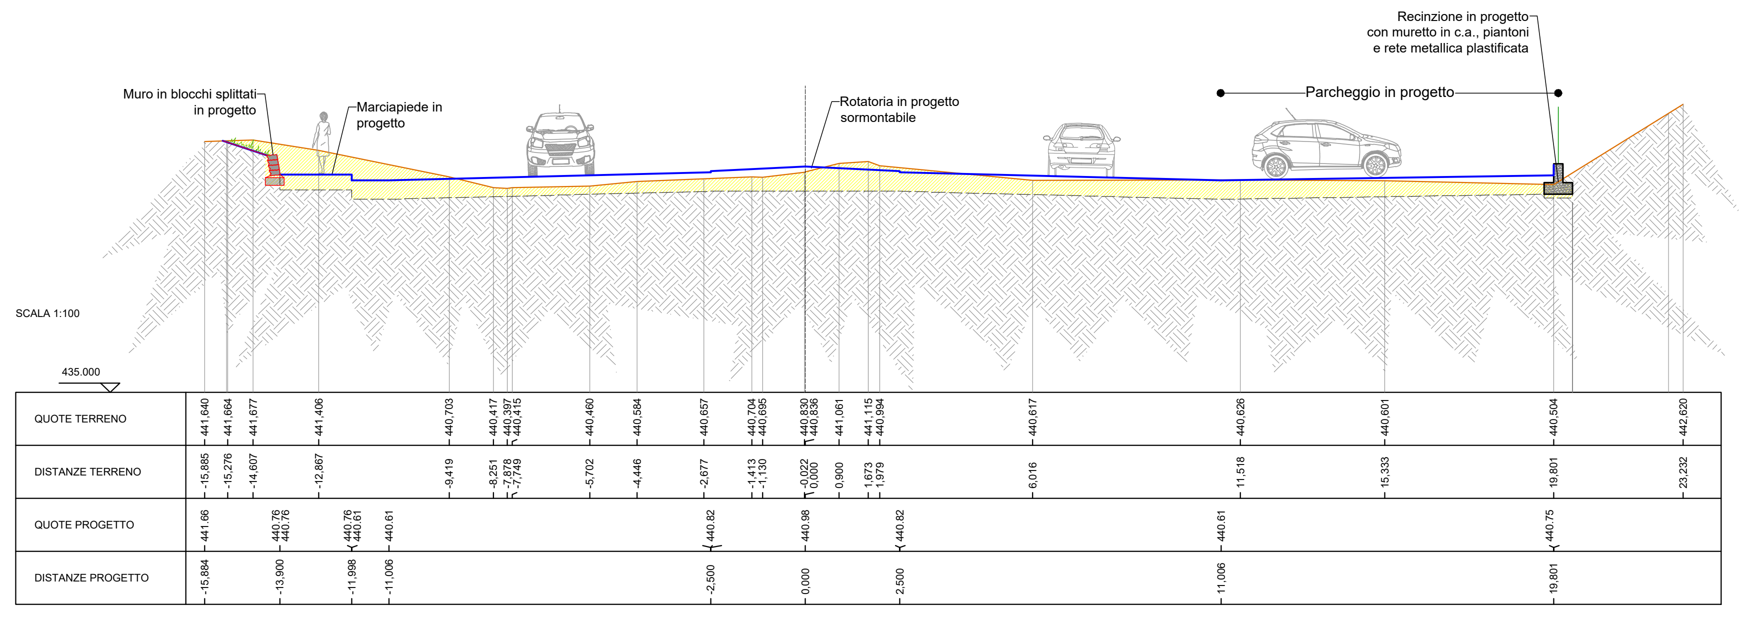

SEZIONE N. : B.11
VIA FOLIS

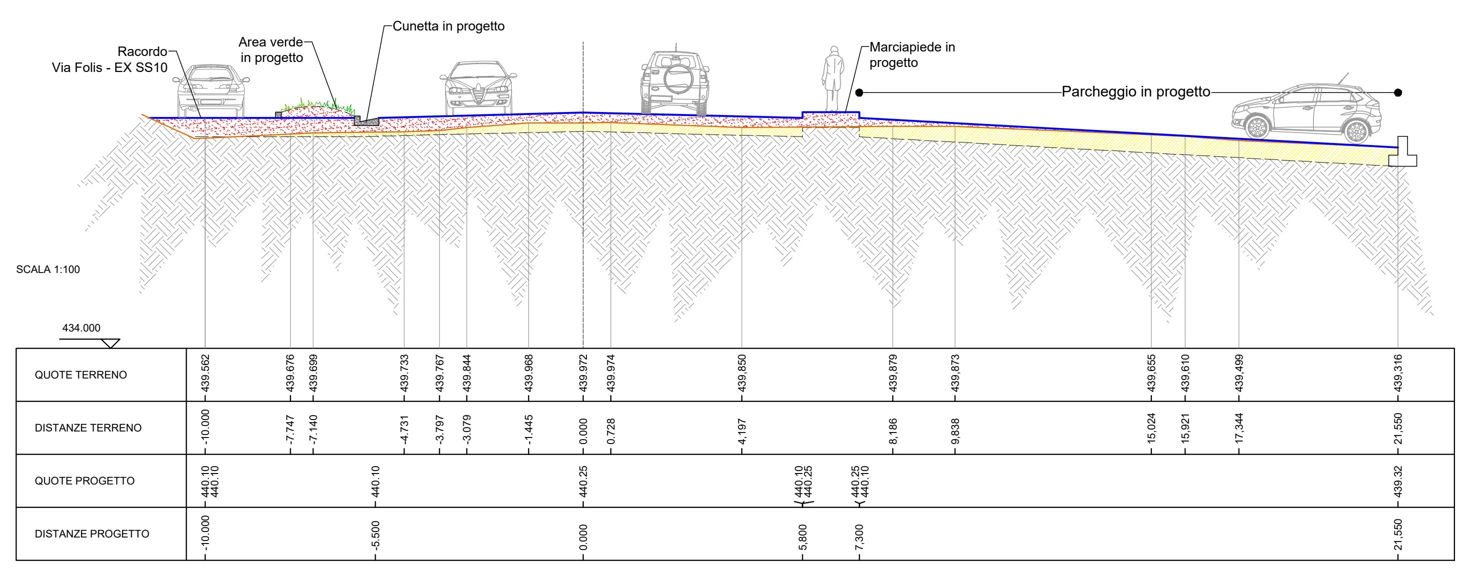

LEGENDA:

- PROFILO TERRENO ATTUALE
- PROGETTO
- SCAVO PER LA FORMAZIONE DELLE OPERE

SEZIONE N. : B.12
VIA FOLIS

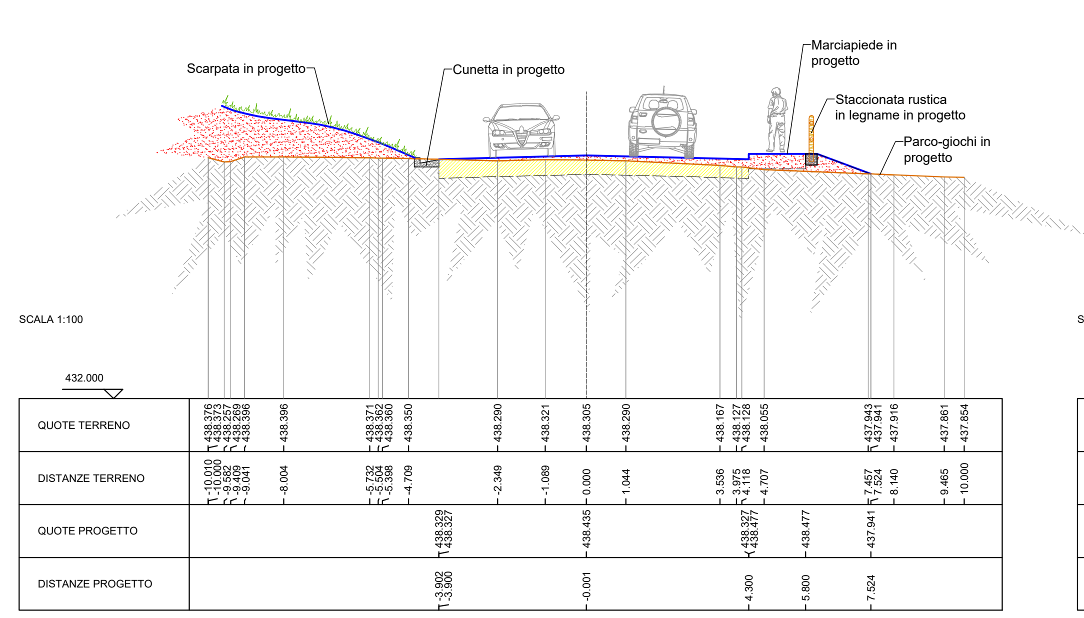

SEZIONE N. : B.13
VIA FOLIS

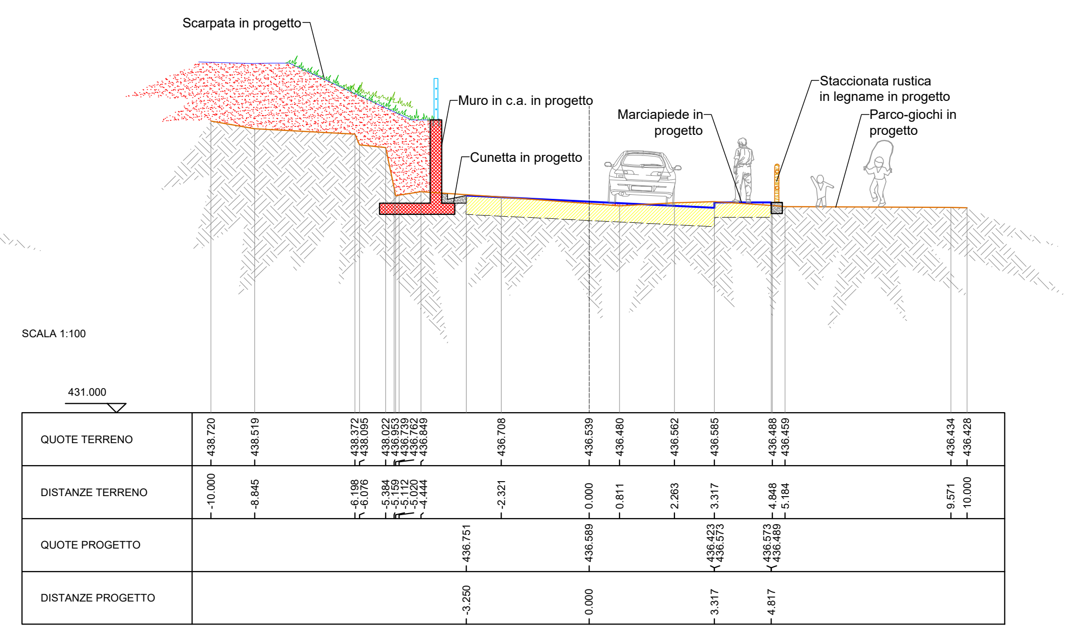

SEZIONE N. : B.14
VIA FOLIS

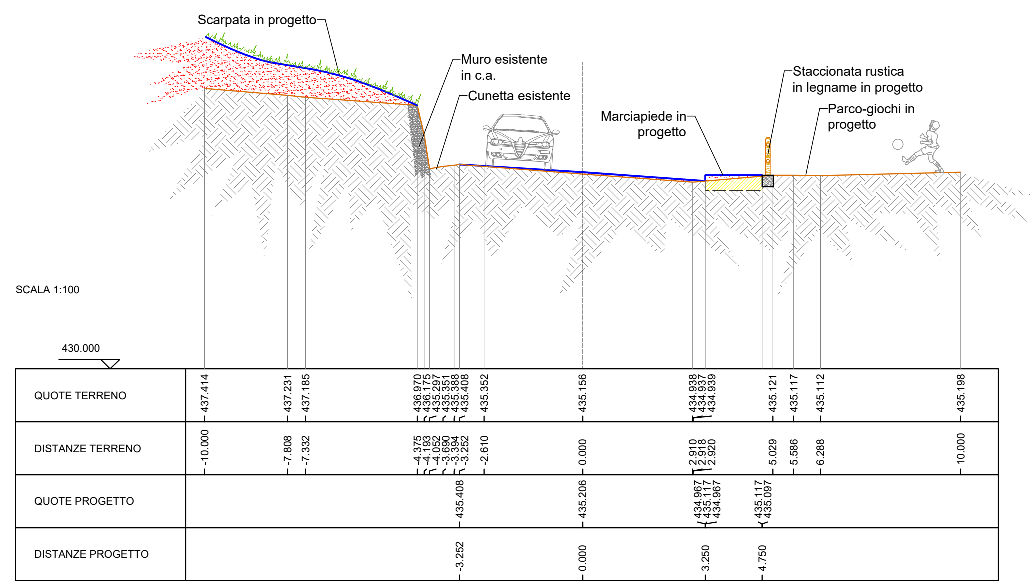

SEZIONE N. : B.15
VIA FOLIS

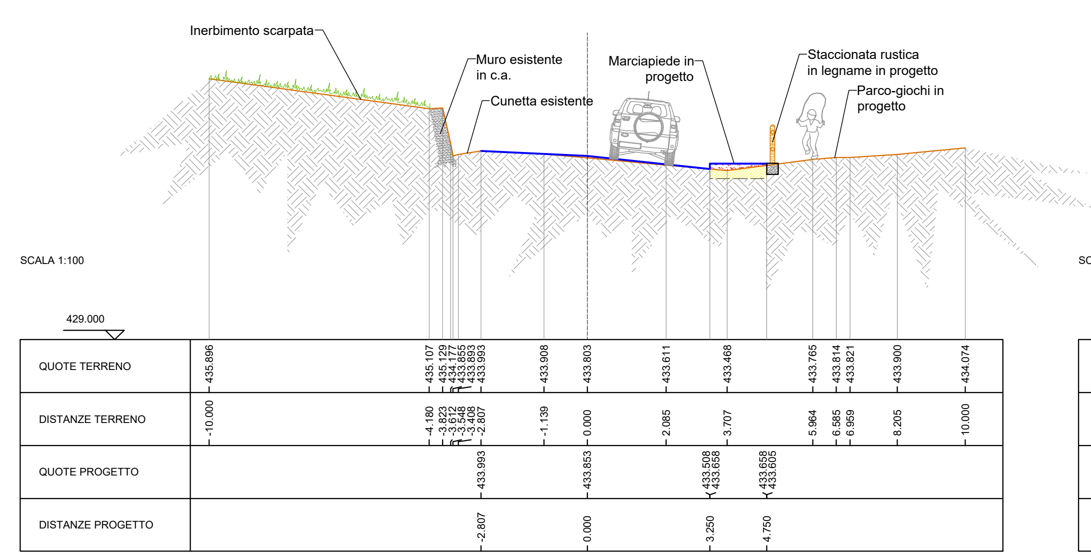

SEZIONE N. : B.16
VIA FOLIS

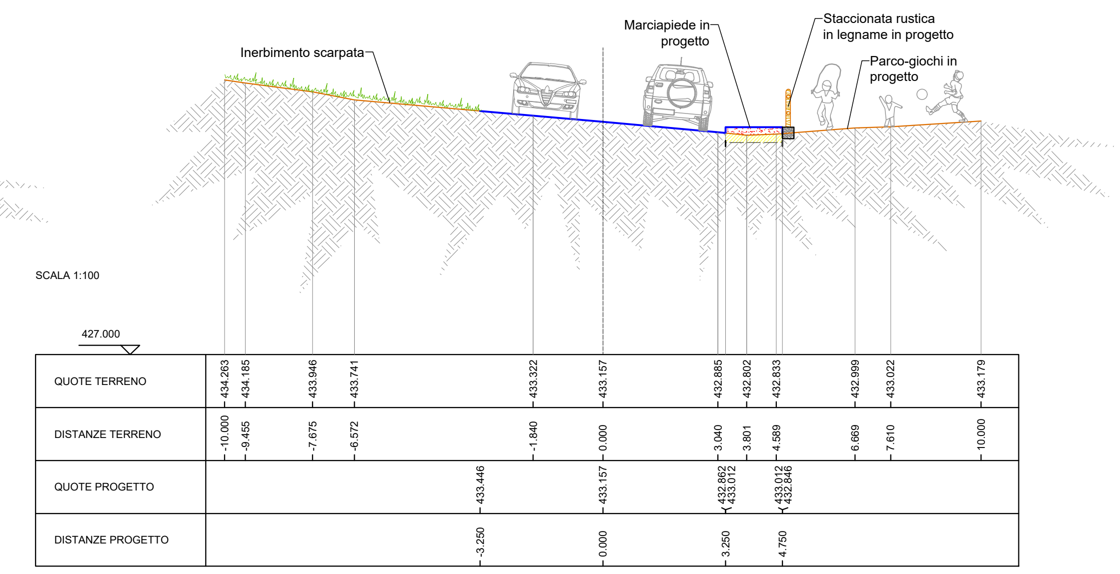

SEZIONE N. : C.01
RACCORDO EX SS10 - VIA FOLIS

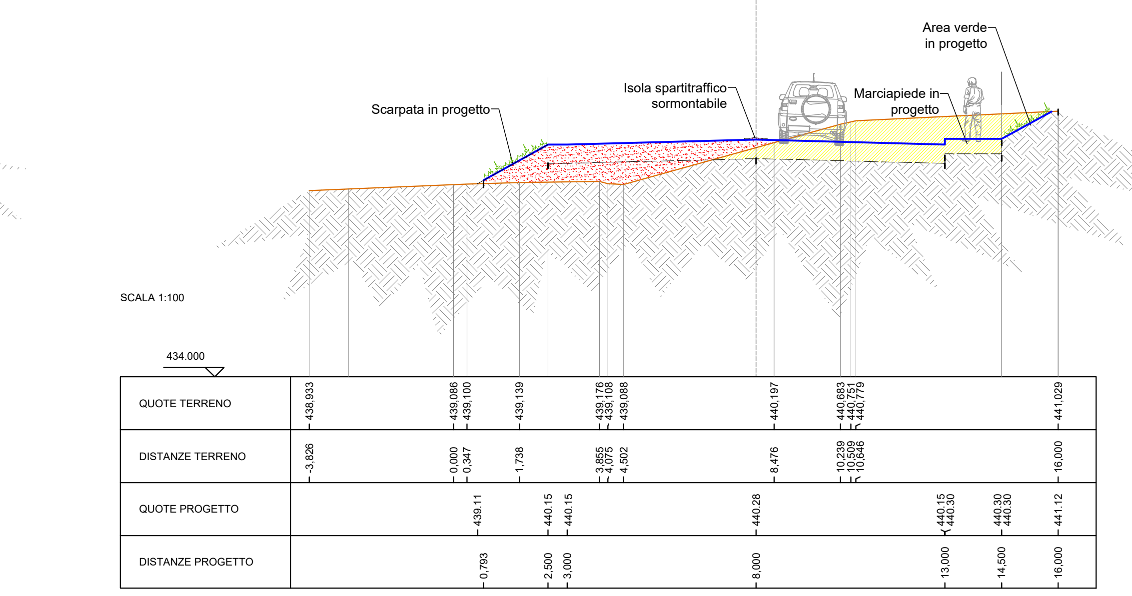

S.C.R. PIEMONTE S.p.A.
Società di Committenza Regione Piemonte
corso Marconi 10 - 10125 Torino
tel +39 011 6548311 - fax +39 011 6694665

DIREZIONE OPERE PUBBLICHE

Città Metropolitana di TORINO	COMUNE DI PINO TORINESE
LIVELLO PROGETTUALE	PROGETTO ESECUTIVO
CUP F21B08000270002 CODICE OPERA 020TO09	TITOLO INTERVENTO ADEGUAMENTO FUNZIONALE TRATTO PINO TORINESE (GALLERIA) - CONFINE PROVINCIALE - II LOTTO
Elaborato n. 51.Tavola 17.B	TITOLO ELABORATO SEZIONI VIABILITA' - VIA FOLIS

DATA	SCALA	AREA PROGETTUALE
OTTOBRE 2021	1:100	GENERALE

FORMATO ELABORATO	CODICE GENERALE ELABORATO
	020TO09|0|0|E|GE|00|AC|051|0

NOME FILE

VERSIONE	DATA	DESCRIZIONE
00	Ottobre 2021	Prima redazione Progetto Esecutivo

RTP PROGETTAZIONE	TIMBRI - FIRME Responsabile del progetto: Dott. Ing. Gianluca Noascono Responsabile dell'elaborato: Dott. Ing. Gianluca Odetto
RTI ESECUZIONE	TIMBRI - FIRME Direttore Tecnico: ....
ORGANISMO DI CONTROLLO Responsabile di Commessa:	S.C.R. PIEMONTE S.P.A. Responsabile del Procedimento: Dott. Ing. Michele Nivriera

Questo elaborato è di proprietà della Società di Committenza Regione Piemonte S.p.A.. Qualsiasi divulgazione o riproduzione anche parziale, deve essere espressamente autorizzata.
S.C.R. Piemonte S.p.A.