



PARTICOLARE ROTONDA NON SORMONTABILE (particolare 01)

SCALA 1:20

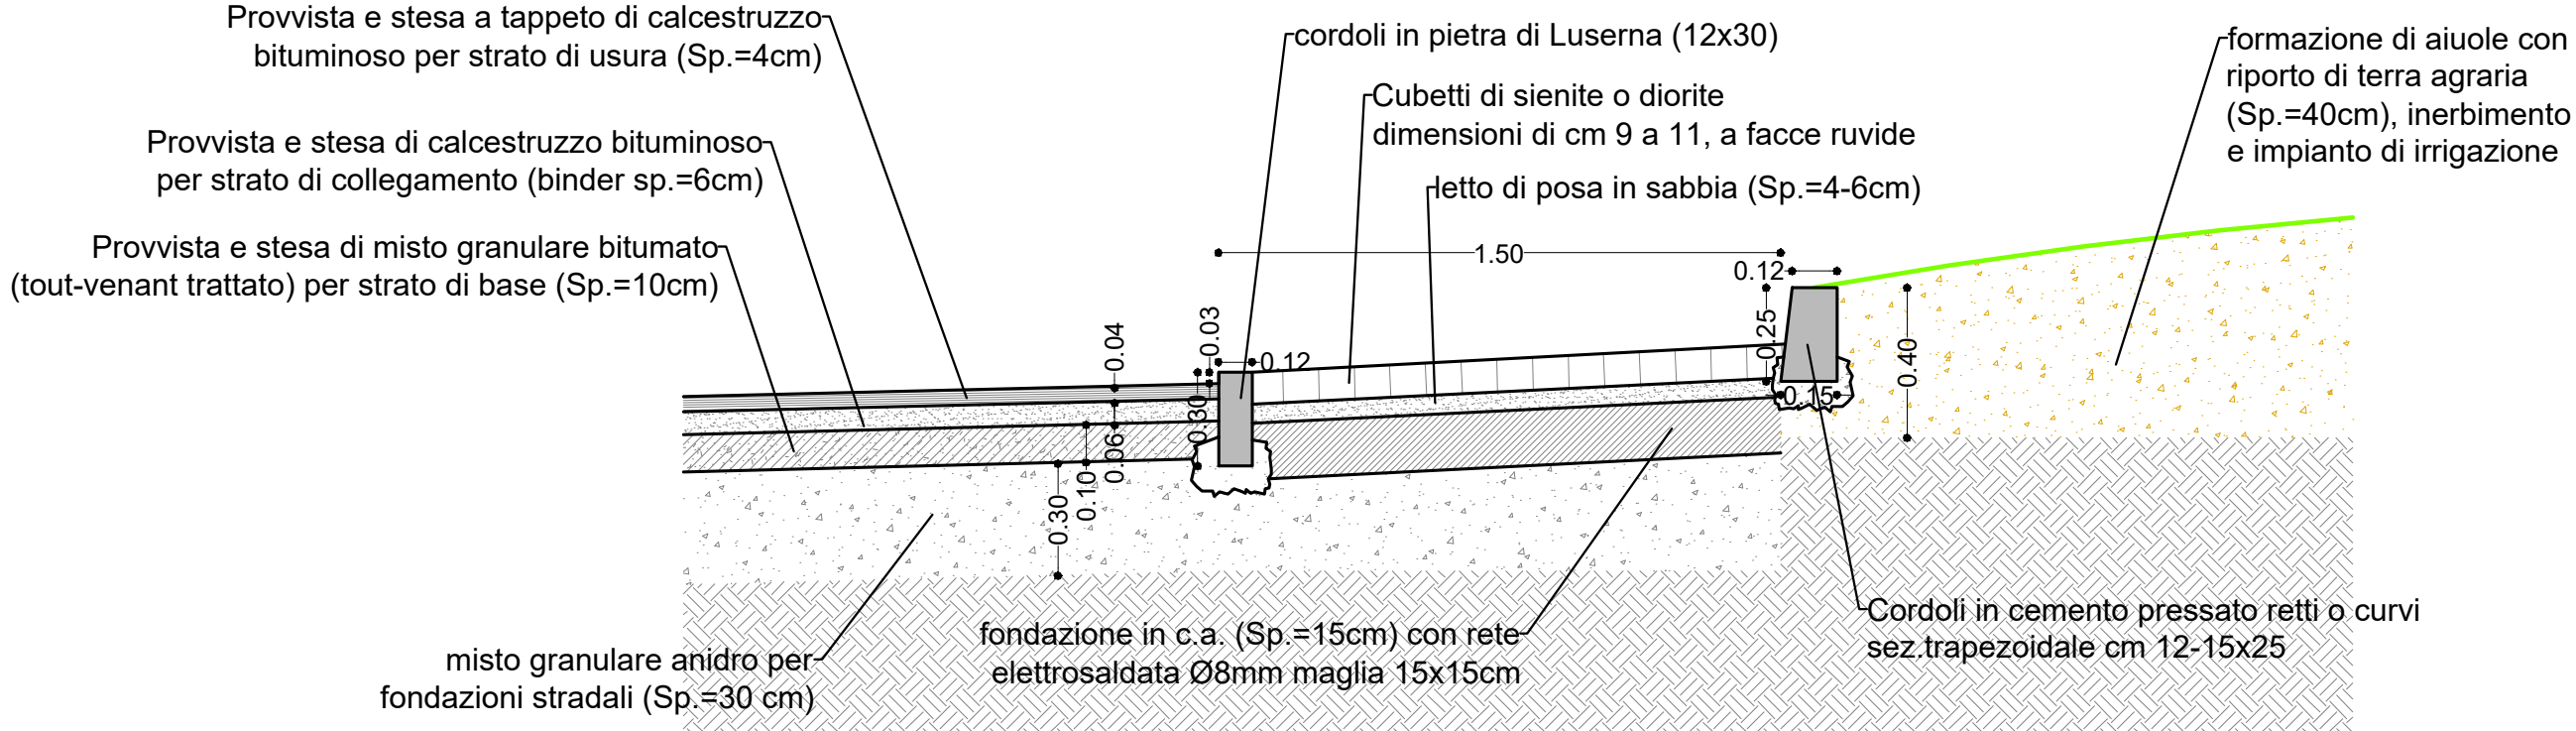


PARTICOLARE ISOLA SPARTITRAFFICO SORMONTABILE (particolare 03)

SCALA 1:20

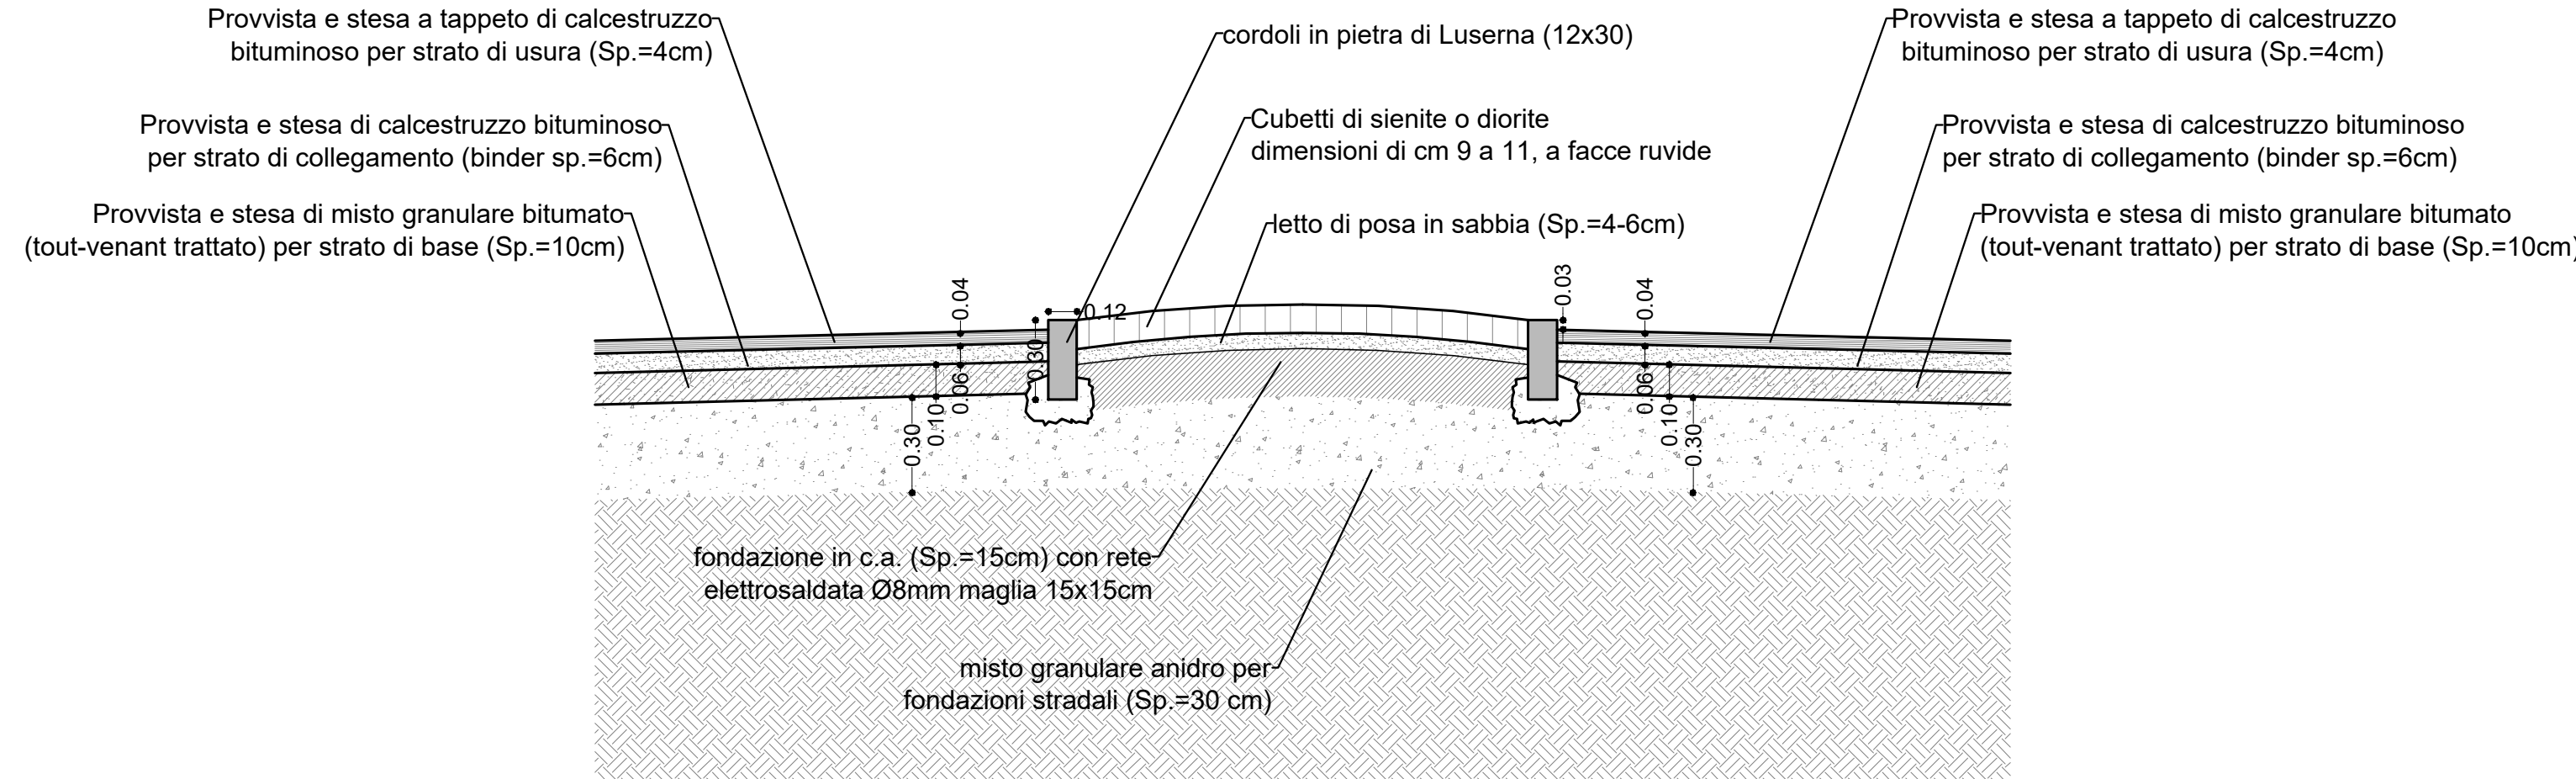



PARTICOLARE MARCIAPIEDE CON MURETTO DI CONTENIMENTO - VIA FOLIS (particolare 05)

SCALA 1:20

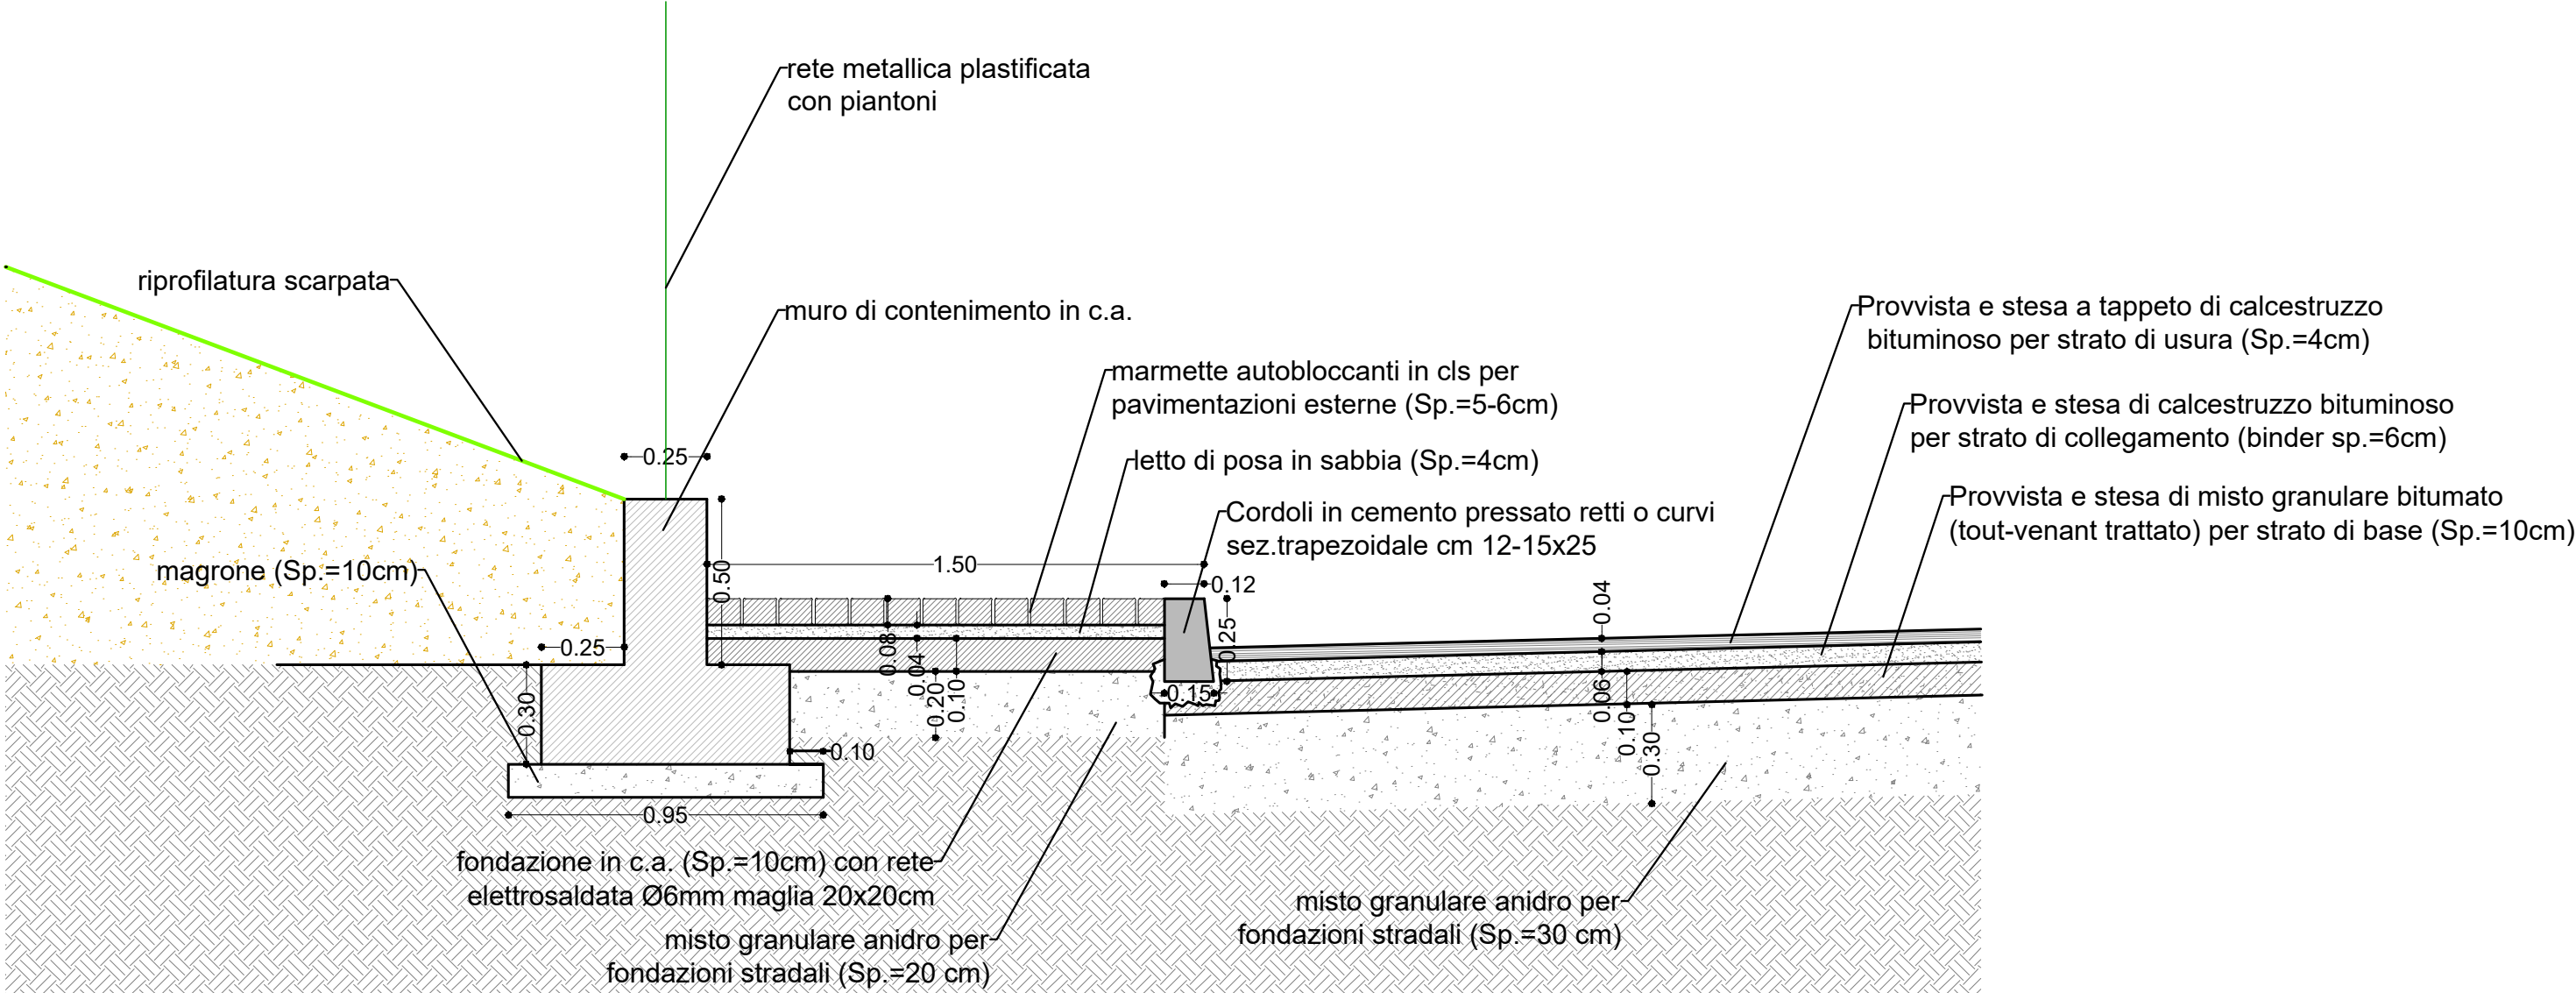


PARTICOLARE BARRIERA STRADALE BORDO RILEVATO (particolare 08)

SCALA 1:20

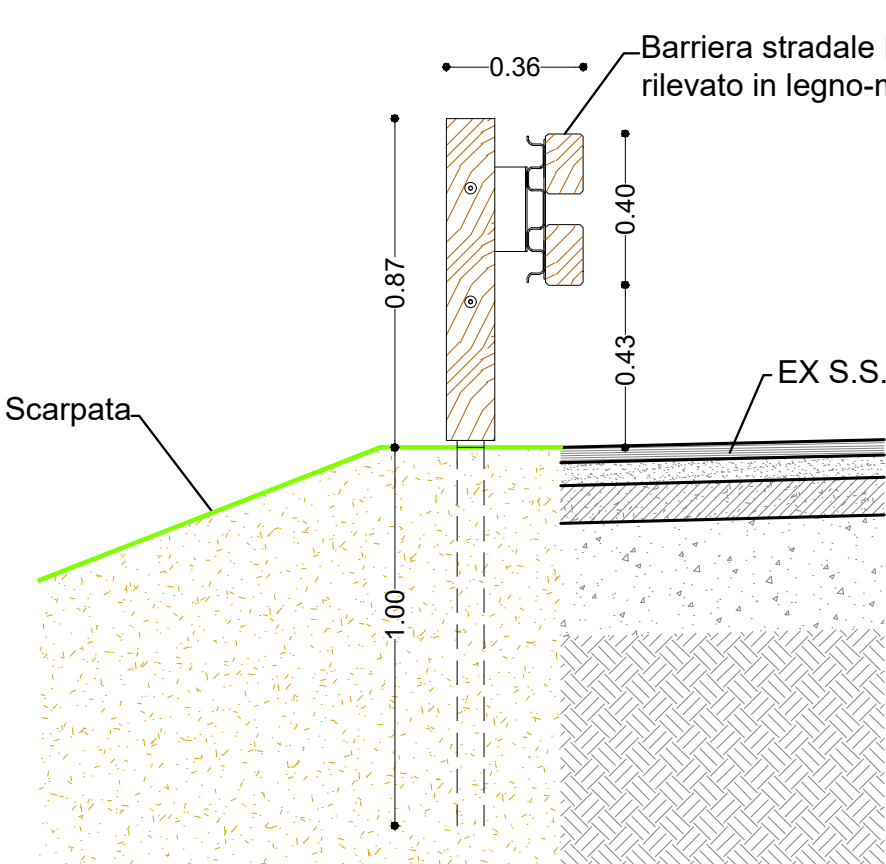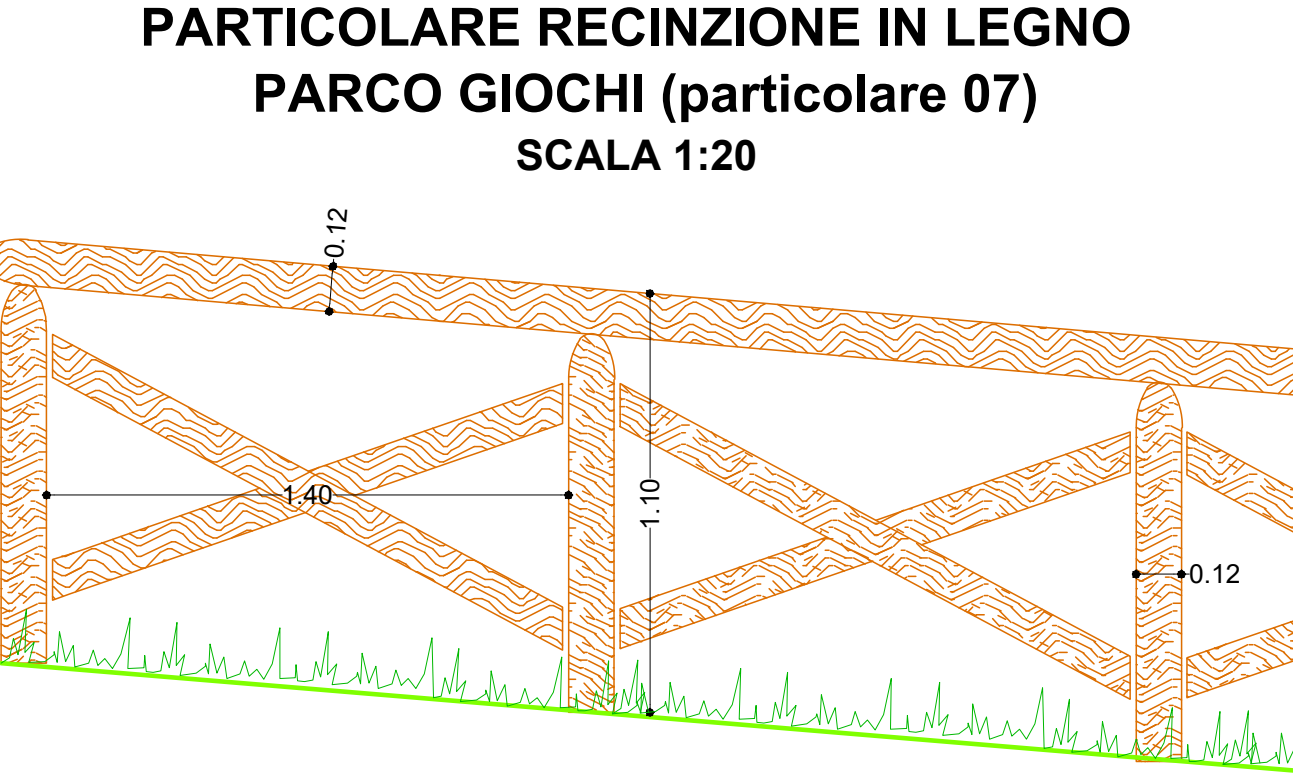

SEZIONE TIPO DI SCAVO PER COLLETTORI CIRCOLARI RINFIANCATI E CORAZZATI IN PVC


SCALA 1:20

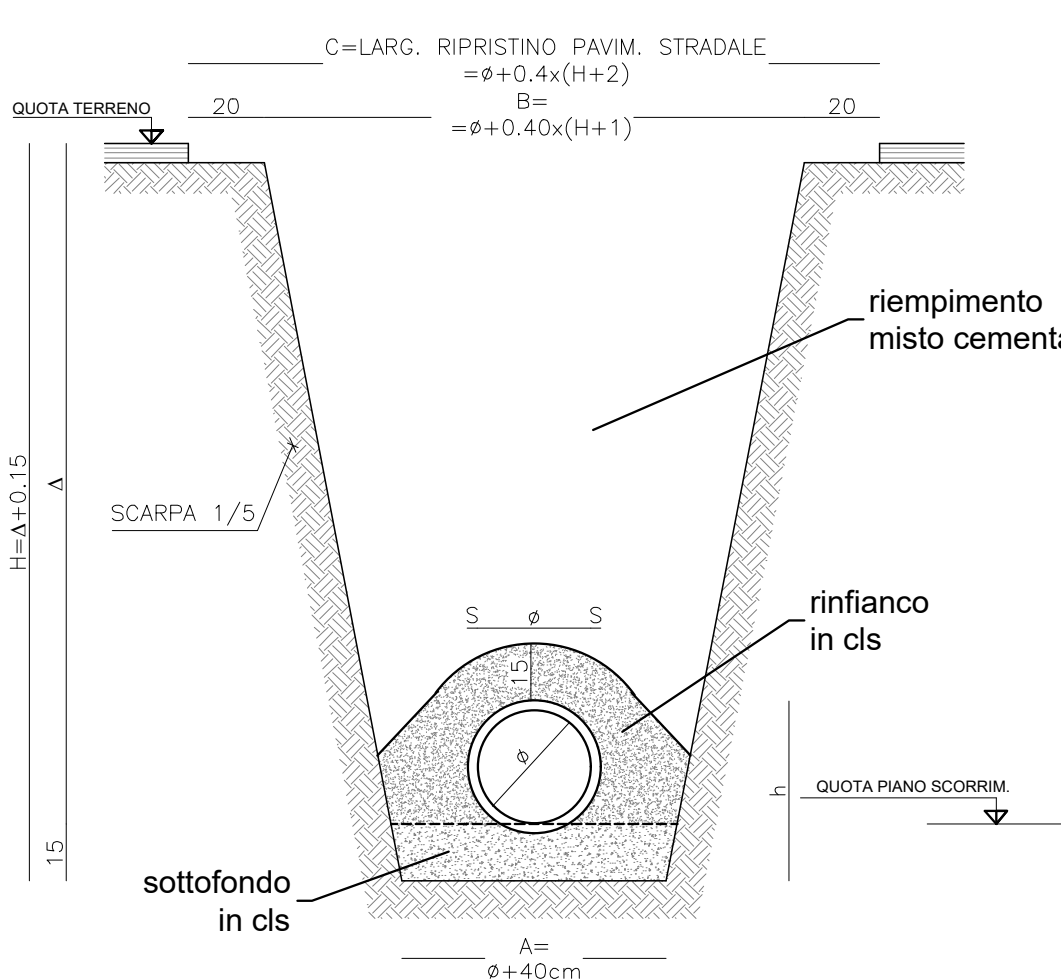

Ø	S	h	VOLUMI C.L.S.			NOTE
			SOTTOFONDO	RINFIANCO	TOTALE	
15	2	25	0.09	0.12	0.21	IN ALCUNI TRATTI PARTICOLARI IL CALCESTRUZZO PUO' ESSERE ARMATO (CON FERRO PAGATO A PARTE).
20	2.2	30	0.09	0.13	0.22	
25	2.4	35	0.10	0.15	0.25	
31.5	2.6	40	0.11	0.16	0.27	
35	2.9	45	0.12	0.17	0.29	
40	2.9	50	0.12	0.18	0.30	
45	3.0	55	0.13	0.20	0.33	
50	3.1	60	0.14	0.20	0.34	
63	3.2	70	0.15	0.20	0.35	


PARTICOLARE MURO IN C.A. (particolare 02)

SCALA 1:20

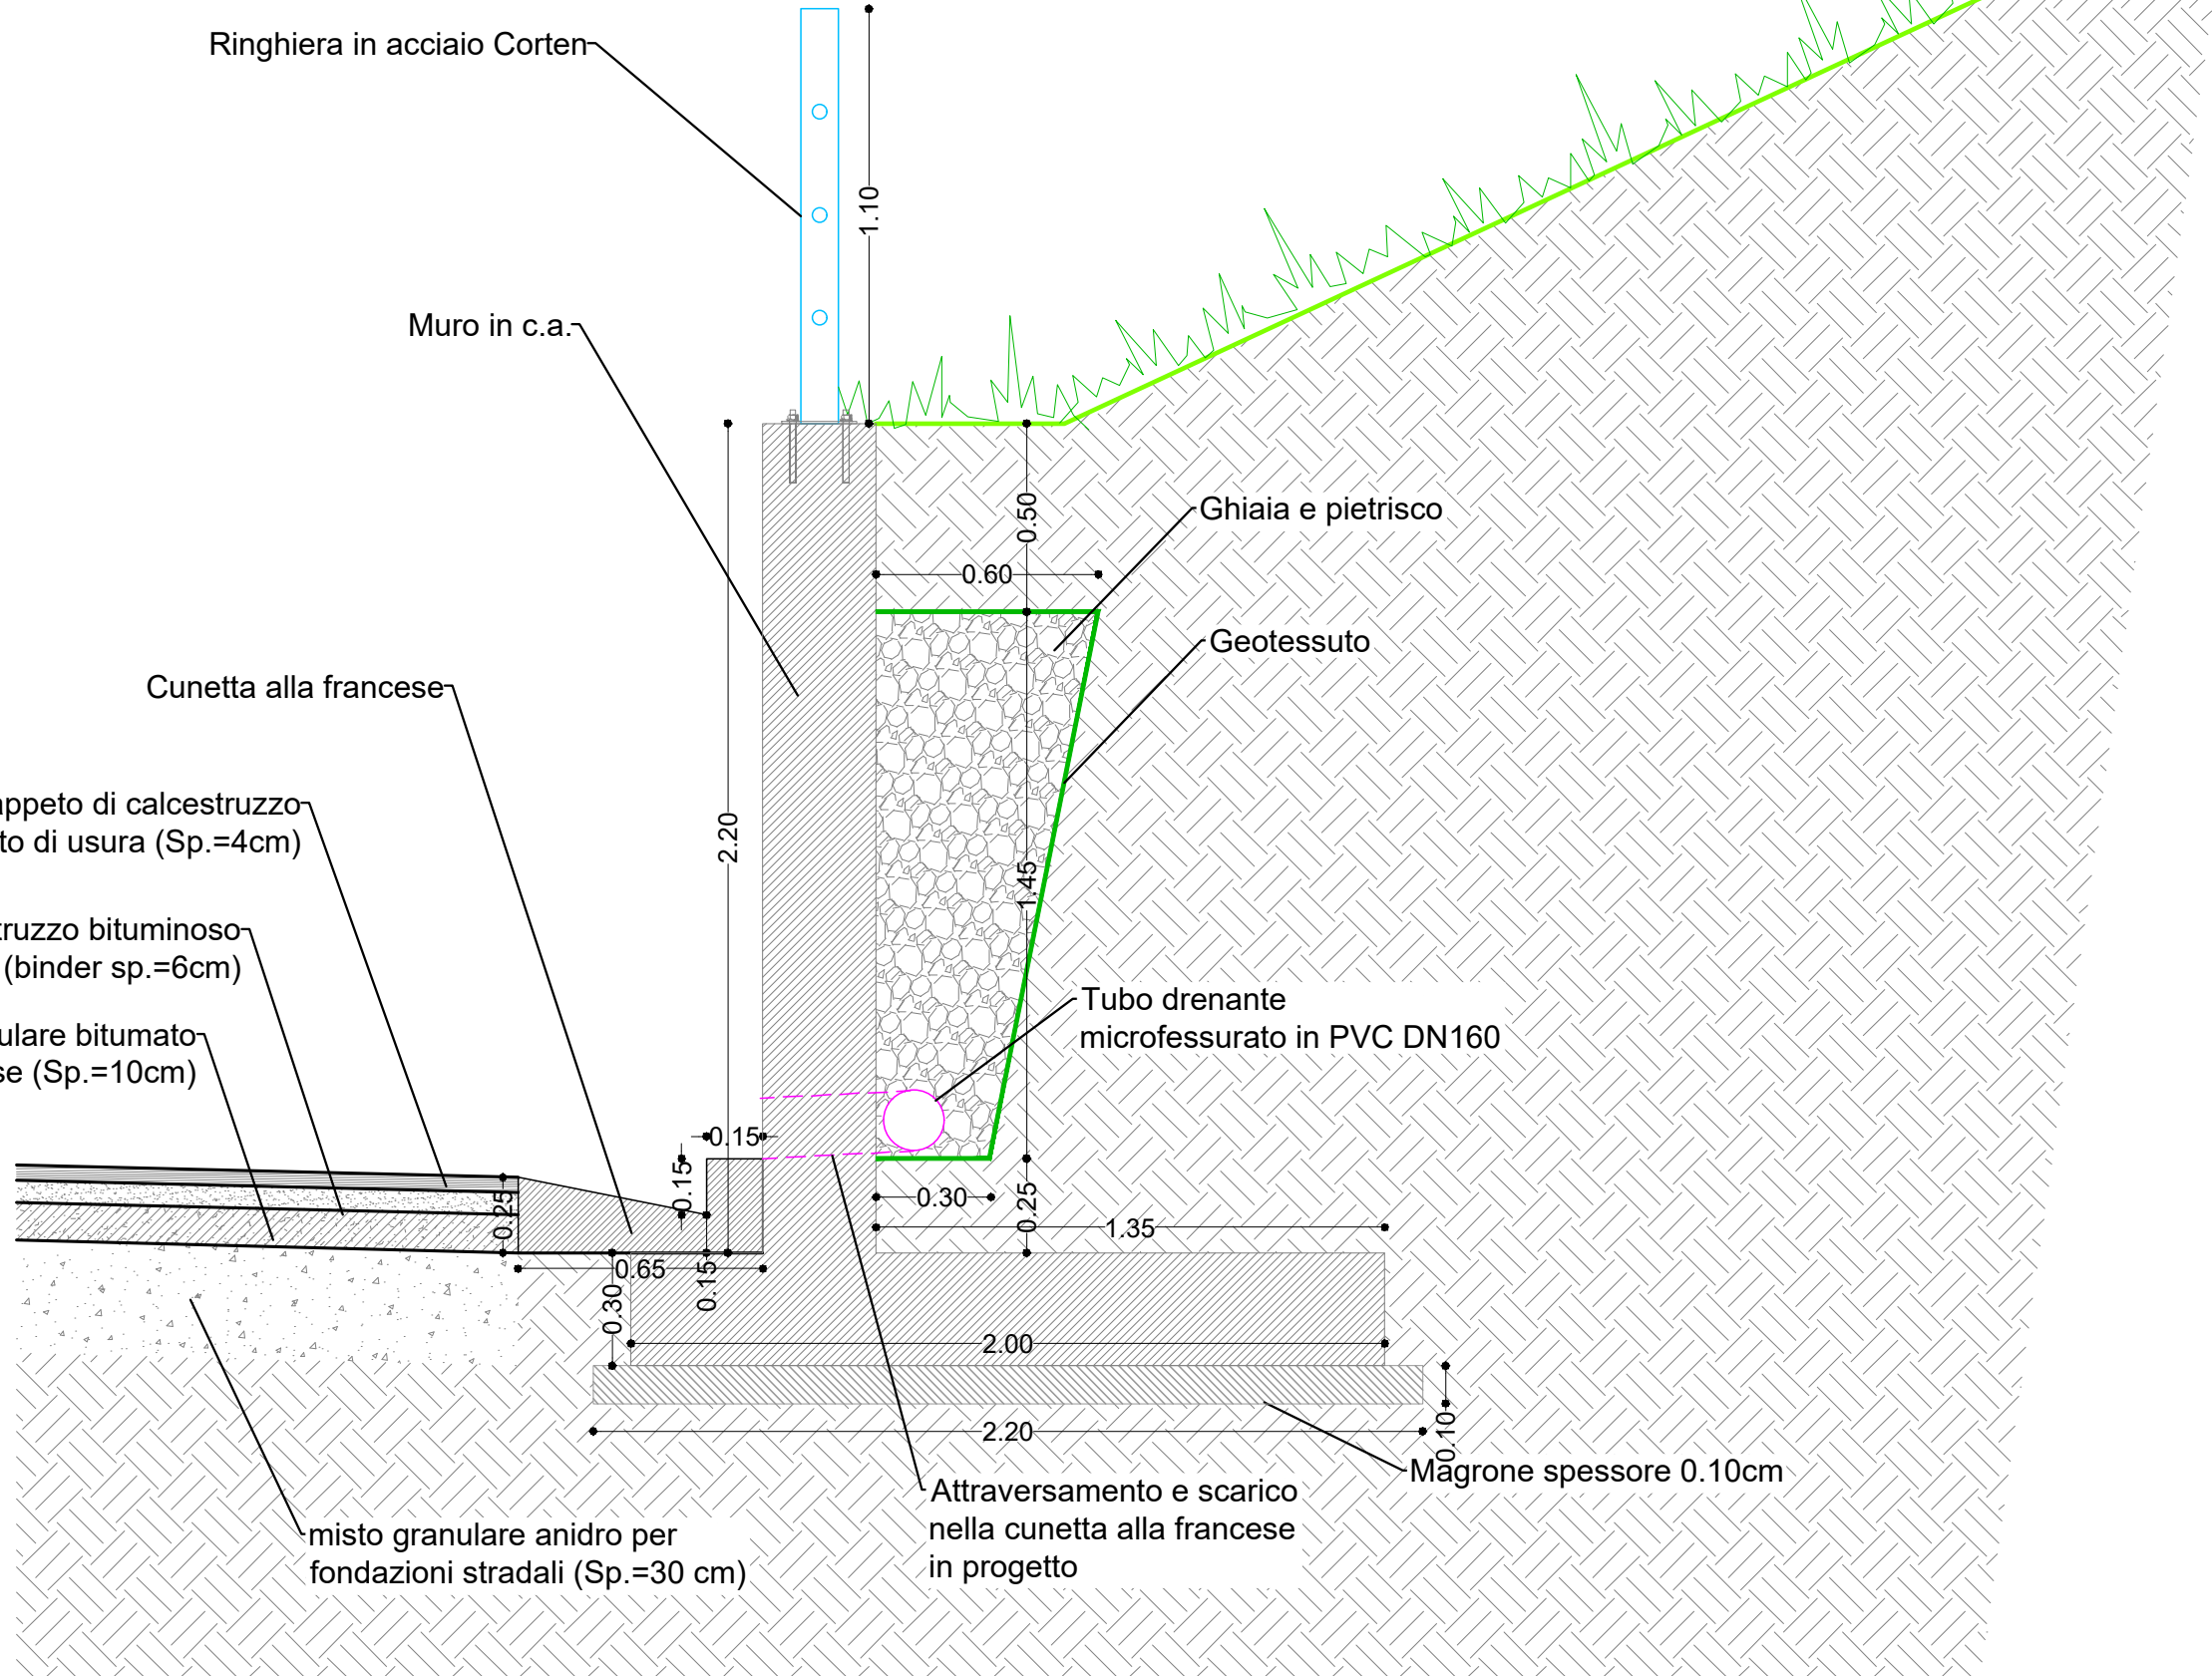


PARTICOLARE ISOLA SPARTITRAFFICO NON SORMONTABILE (particolare 04)

SCALA 1:20

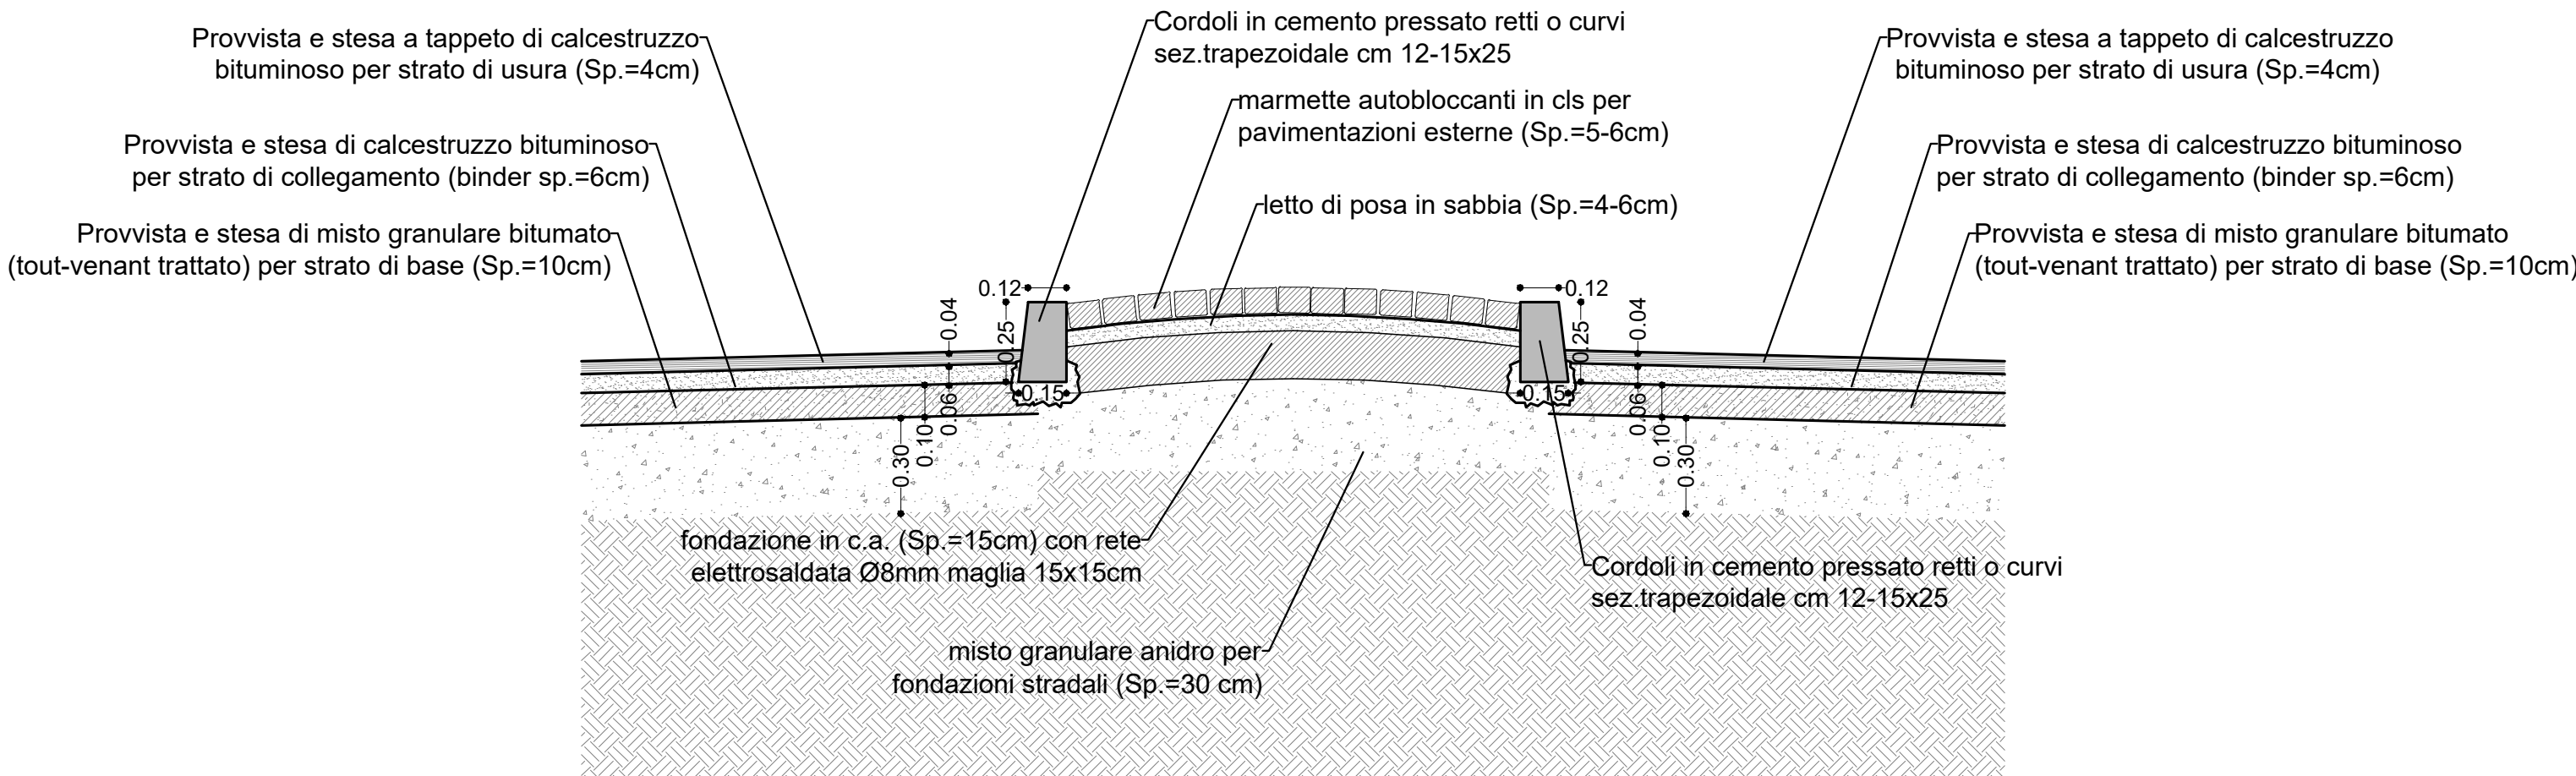


PARTICOLARE MARCIAPIEDE ADIACENTE ALLA ZONA VERDE (particolare 06)

SCALA 1:20

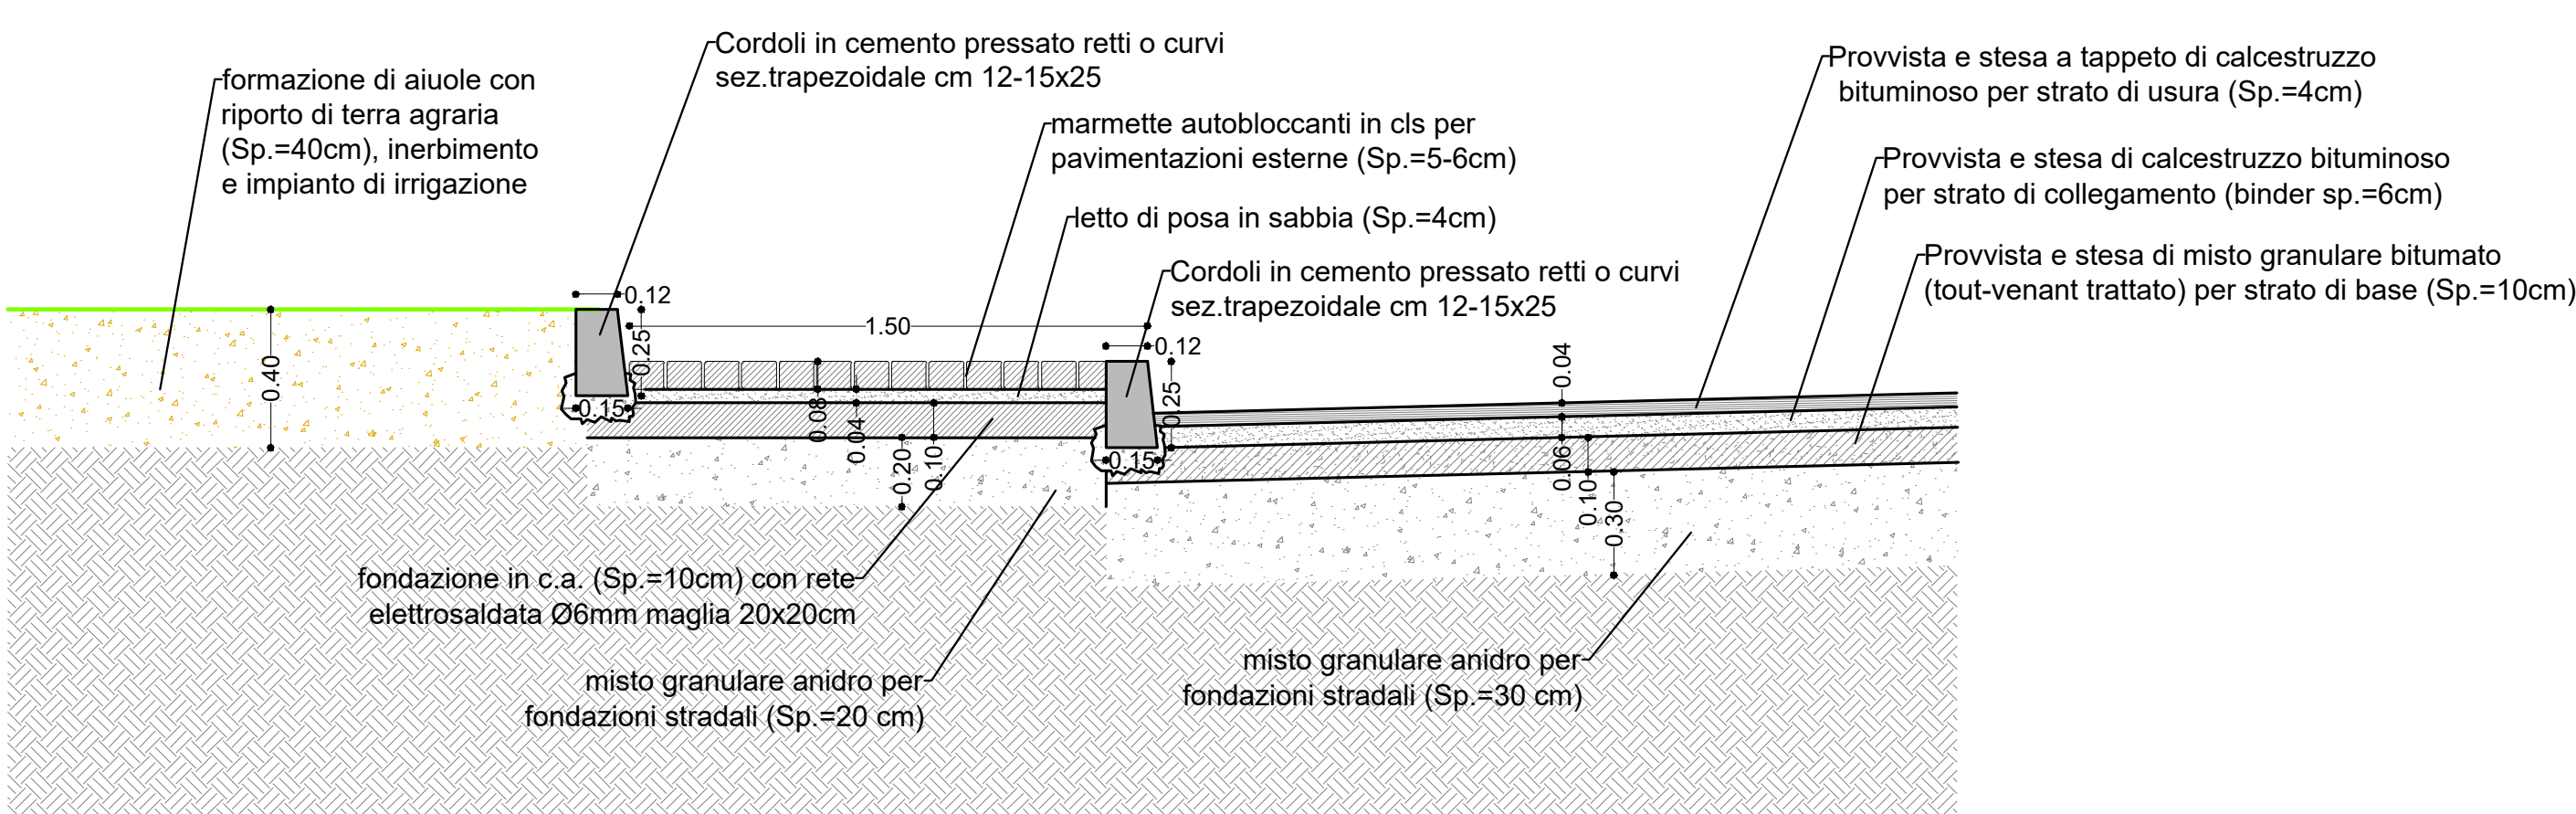


PIANTA POZZETTO PER RACCOLTA ACQUE

SCALA 1:20

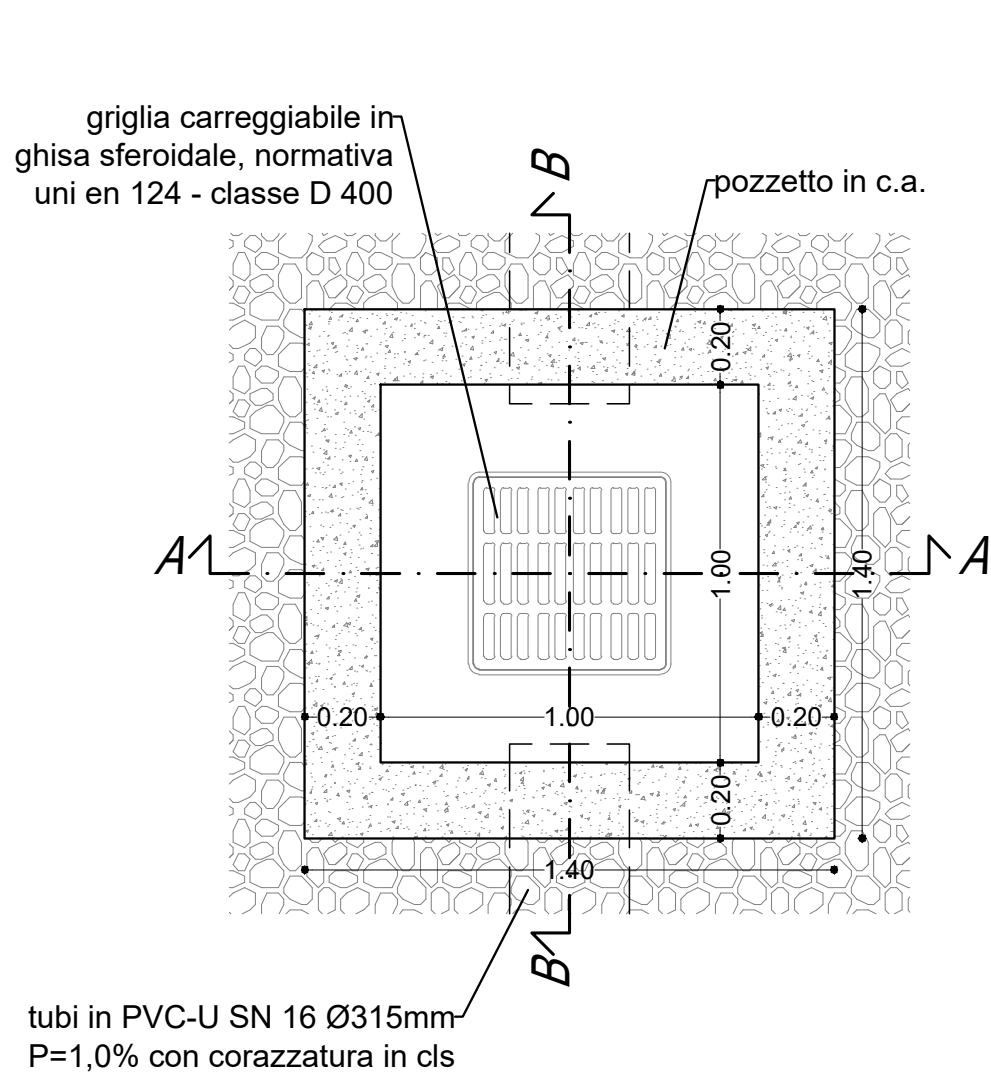


SEZIONE A-A POZZETTO

SCALA 1:20

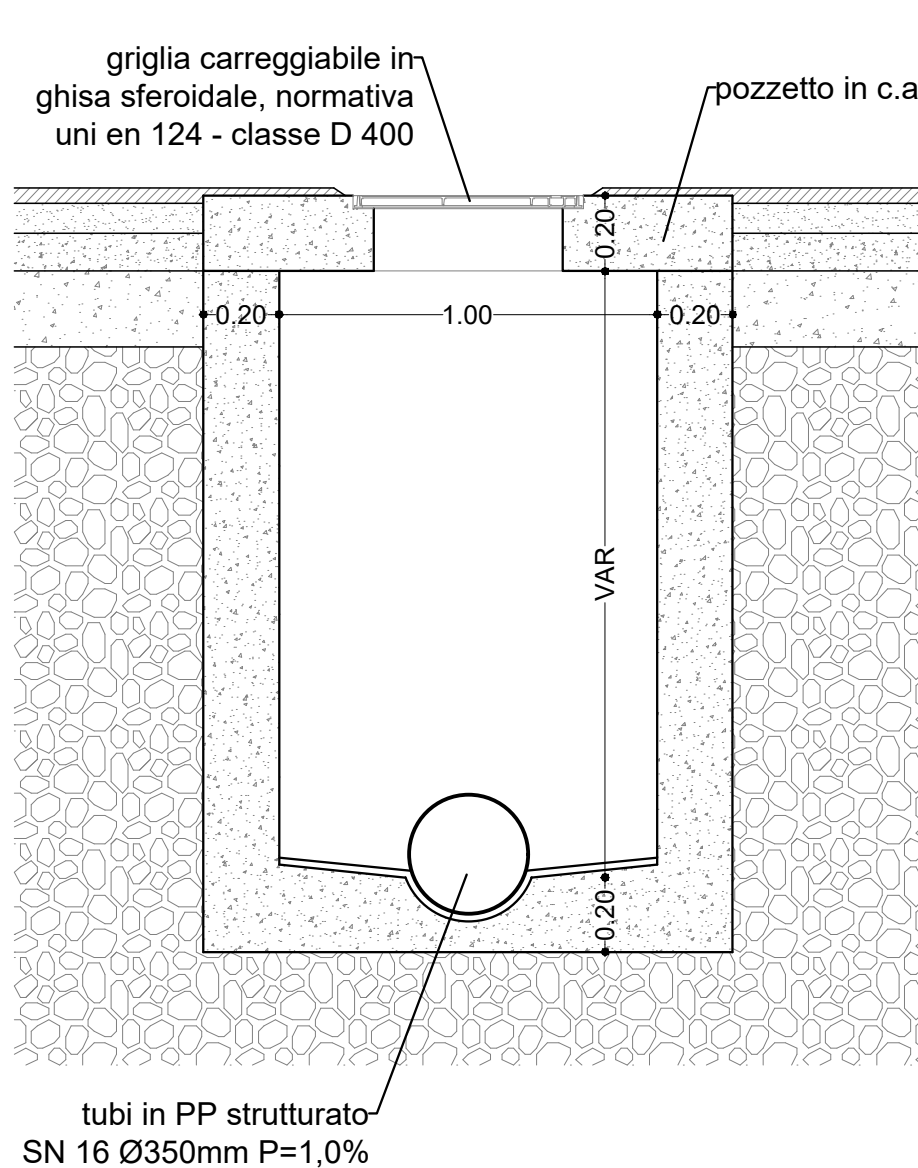

SEZIONE B-B POZZETTO

SCALA 1:20

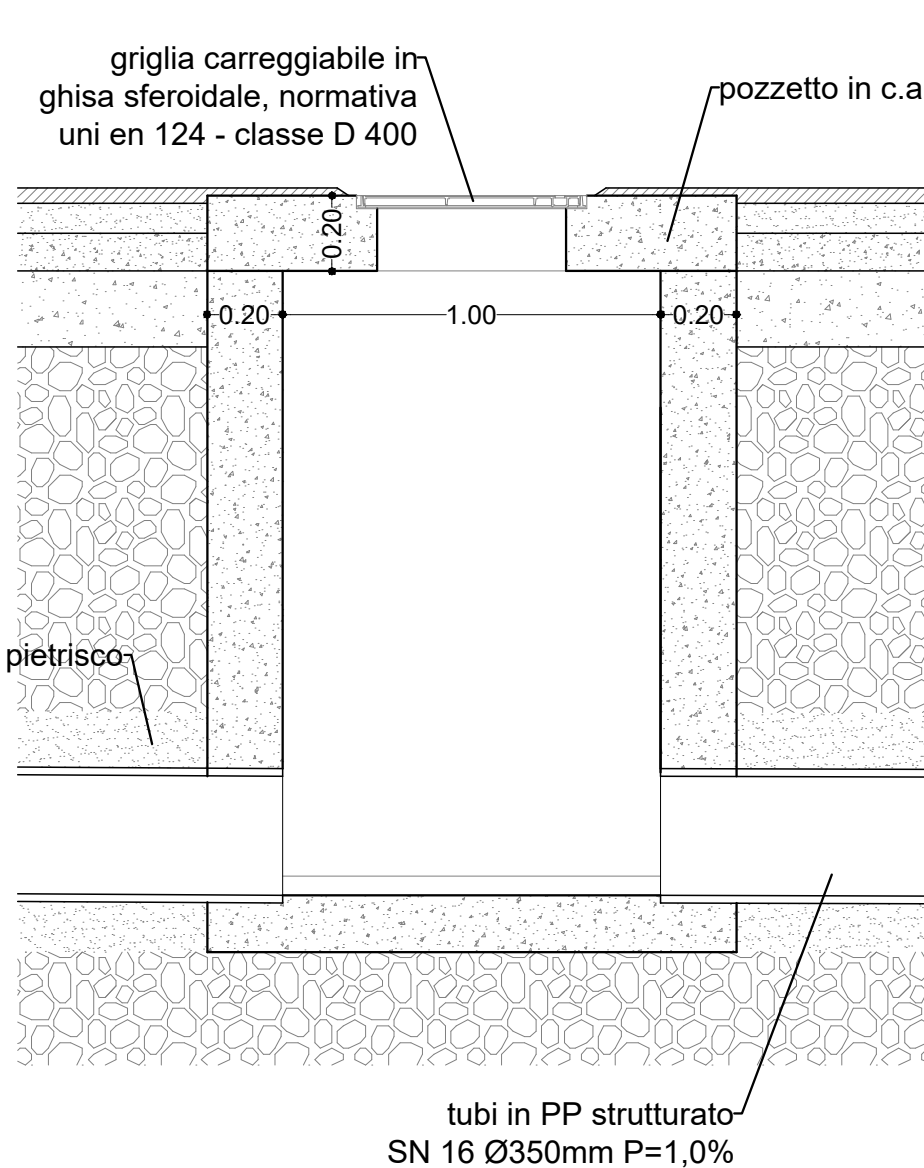

Città Metropolitana di TORINO		COMUNE DI PINO TORINESE	
LIVELLO PROGETTUALE			
PROGETTO ESECUTIVO			
CUP F21B08000270002	TITOLO INTERVENTO ADEGUAMENTO FUNZIONALE TRATTO PINO TORINESE (GALLERIA) - CONFINI PROVINCIALE - II LOTTO		
CODICE OPERA 020T009			
Elaborato n. 53.Tavola 19	TITOLO ELABORATO PARTICOLARI		
DATA OTTOBRE 2021	SCALA 1:20	AREA PROGETTUALE GENERALE	
FORMATO ELABORATO	CODICE GENERALE ELABORATO	020T009 0 0 E GE 00 AZ 053 0	
NOME FILE			
VERSIONE	DATA	DESCRIZIONE	
00	Ottobre 2021	Prima redazione Progetto Esecutivo	
RTP PROGETTAZIONE		TIMBRI - FIRME Responsabile del progetto: Dott. Ing. Gianluca Noascono Responsabile dell'elaborato: Dott. Ing. Gianluca Odetto	
RTI ESECUZIONE		TIMBRI - FIRME Direttore Tecnico:	
ORGANISMO DI CONTROLLO		S.C.R. PIEMONTE S.P.A.	
Responsabile di Commessa:		Responsabile del Procedimento: Dott. Ing. Michele Niviera	