



Profilo P1
Fondo alveo canale in cls

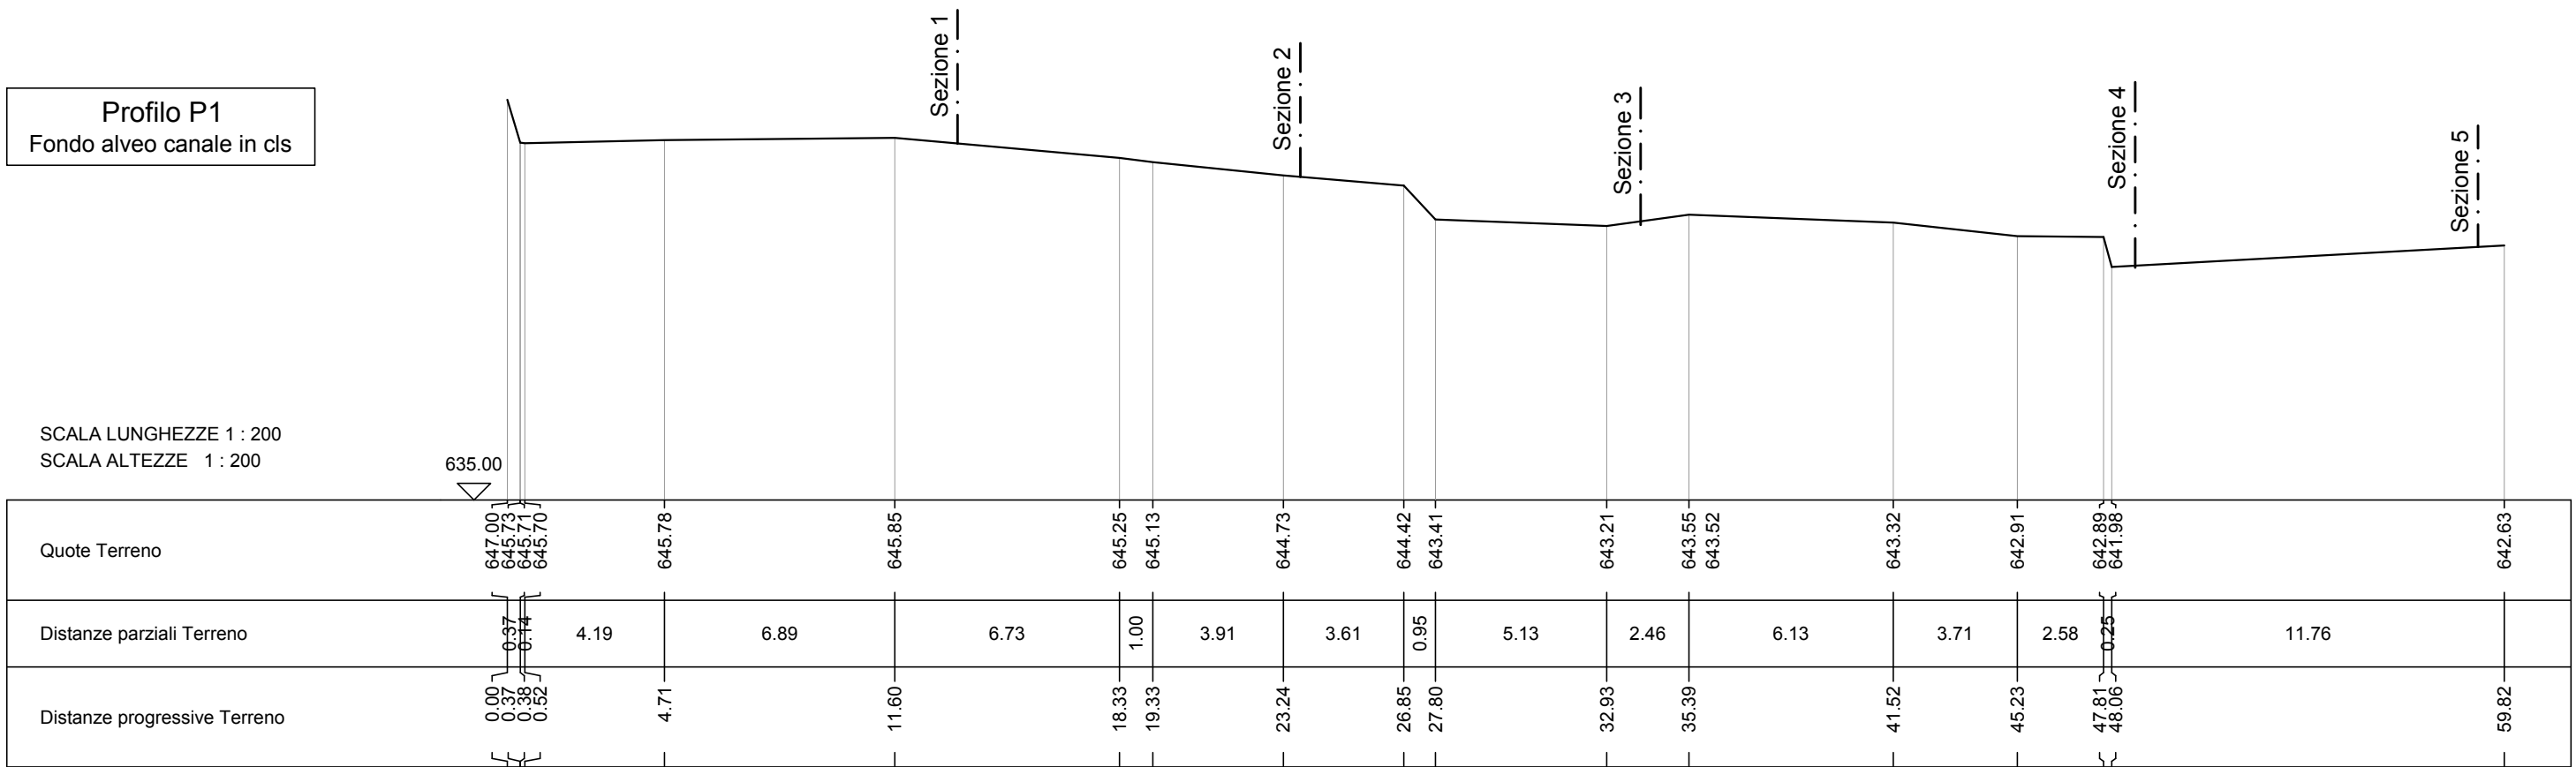

Profilo P1
Sponda destra

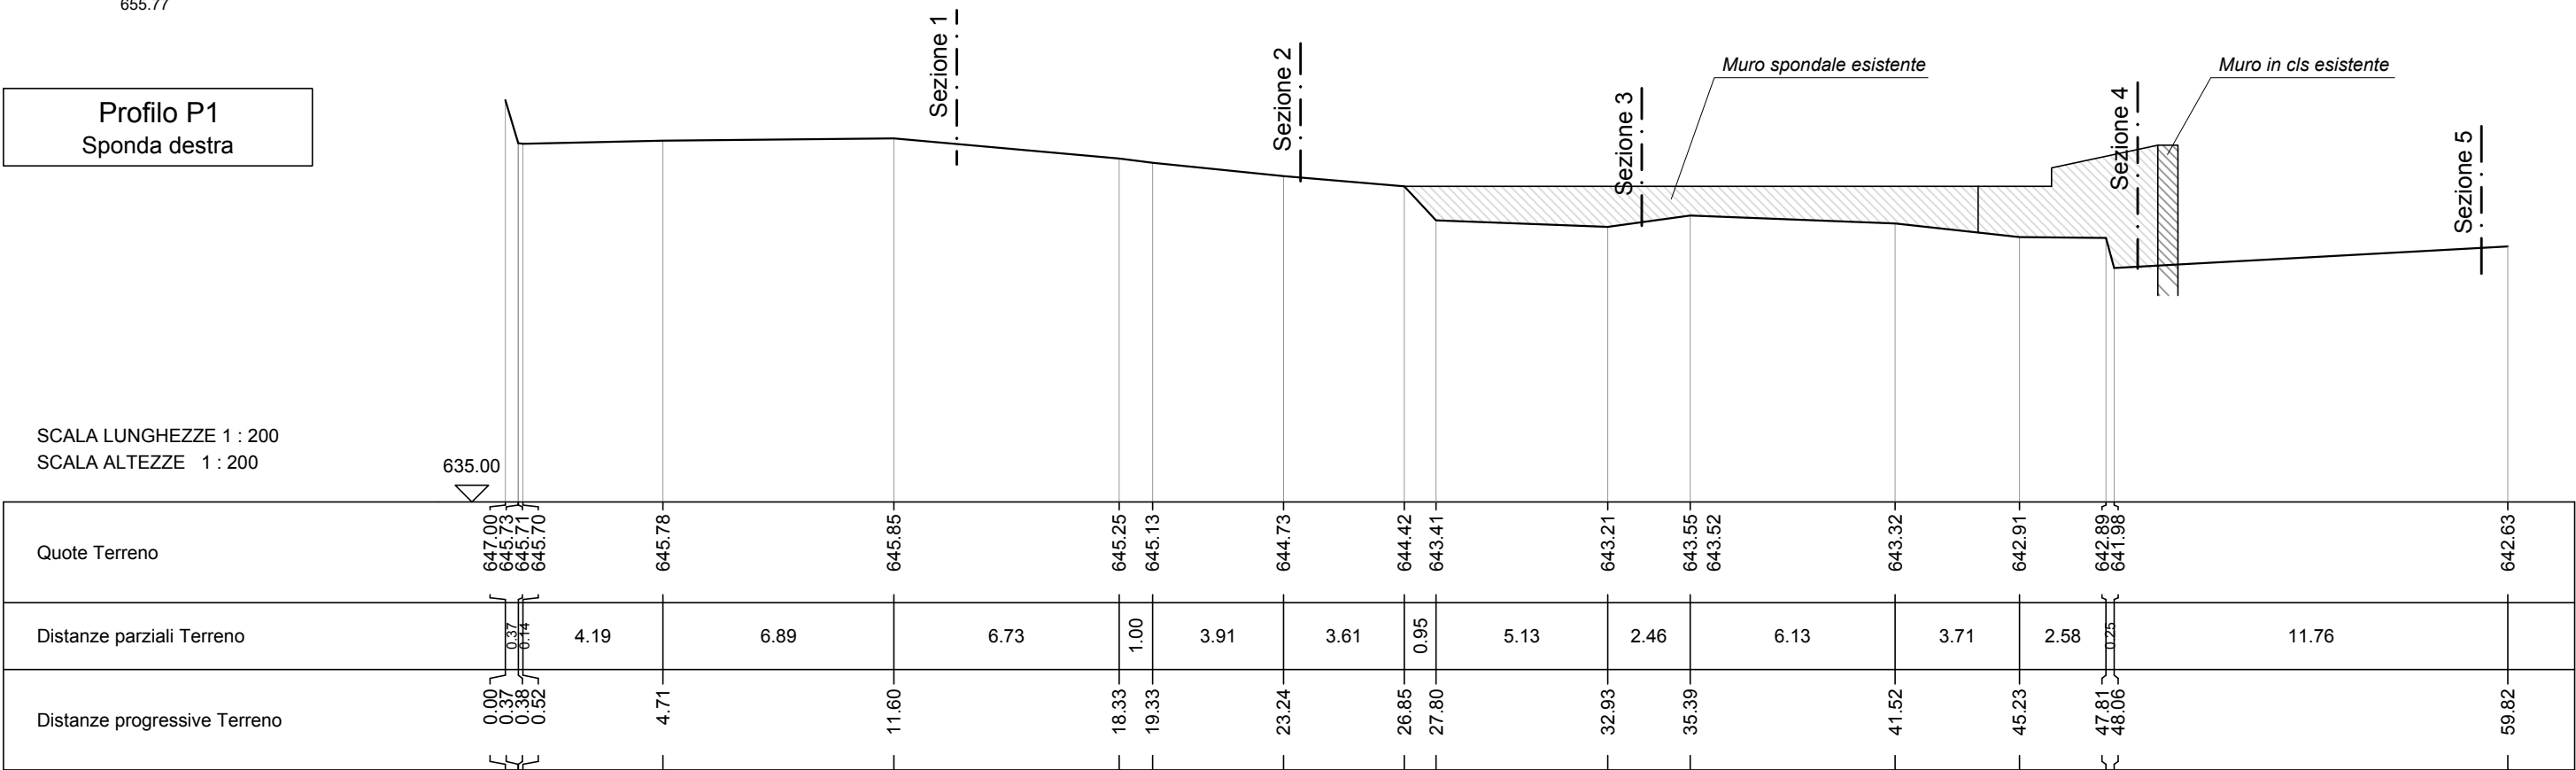

SITO DI BONIFICA DI INTERESSE NAZIONALE DELLA
EX MINIERA DI AMIANTO DI BALANGERO E CORIO
Legge 9 dicembre 1998, n°426

OPERE DI M.I.S.P. DISCARICA LAPIDEA LATO CORIO
E OPERE IDRAULICHE IN T.TE FANDAGLIA.
S.I.N. EX MINIERA AMIANTO DI BALANGERO E CORIO

PROGETTO ESECUTIVO

Tavola		Titolo		
B08a		AMBITO DI INTERVENTO 9 - T. Fandaglia superiore PLANIMETRIA E PROFILI DI RILIEVO		
C.U.P.		Data	10/2021	Scala 1:500; 1:200
Revisione	Descrizione	Data	Redatto	
00	Emissione	10/2021	Dott. V. Volgarino	

Committente:



R.S.A. S.r.l. - Via Cave 24 - 10070 Balangero (To)
Società a capitale pubblico per il risanamento e lo sviluppo
ambientale dell'ex miniera di amianto di Balangero e Corio
Tel.: 0123.34.74.52 Fax: 0123.34.74.15
http://www.rsa-srl.it e-mail: rsa@rsa-srl.it

Progettisti incaricati:



GEO engineering S.r.l.
Corso Unione Sovietica 560 - 10135 Torino
Tel.: 011.39.13.194 Fax: 011.34.70.903
http://www.georing.it e-mail: info@georing.it

