




SEZIONE TIPO INTERVENTO VASCA DI SEDIMENTAZIONE - Scala 1:50

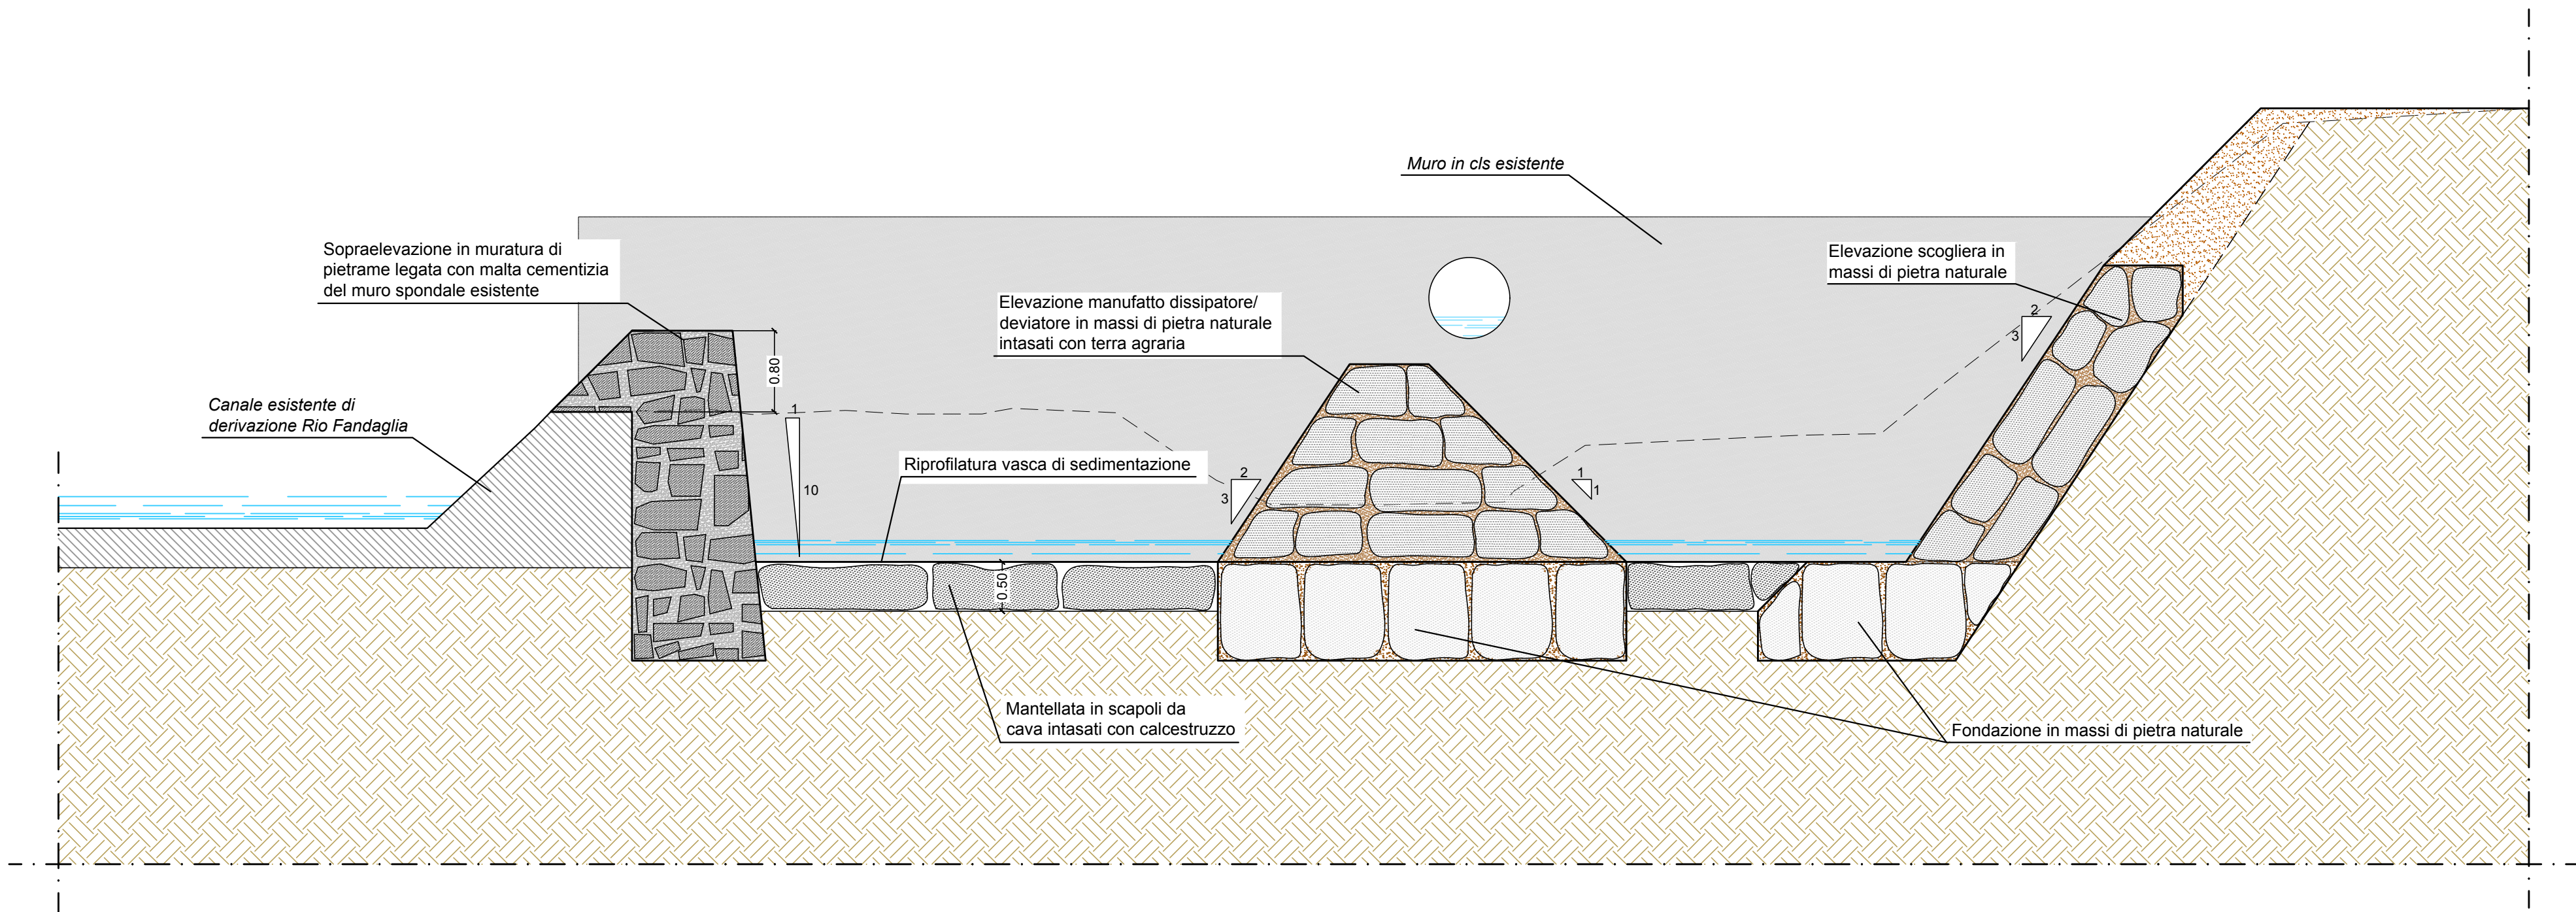


SEZIONE TIPO INTERVENTO SCOGLIERA - Scala 1:50

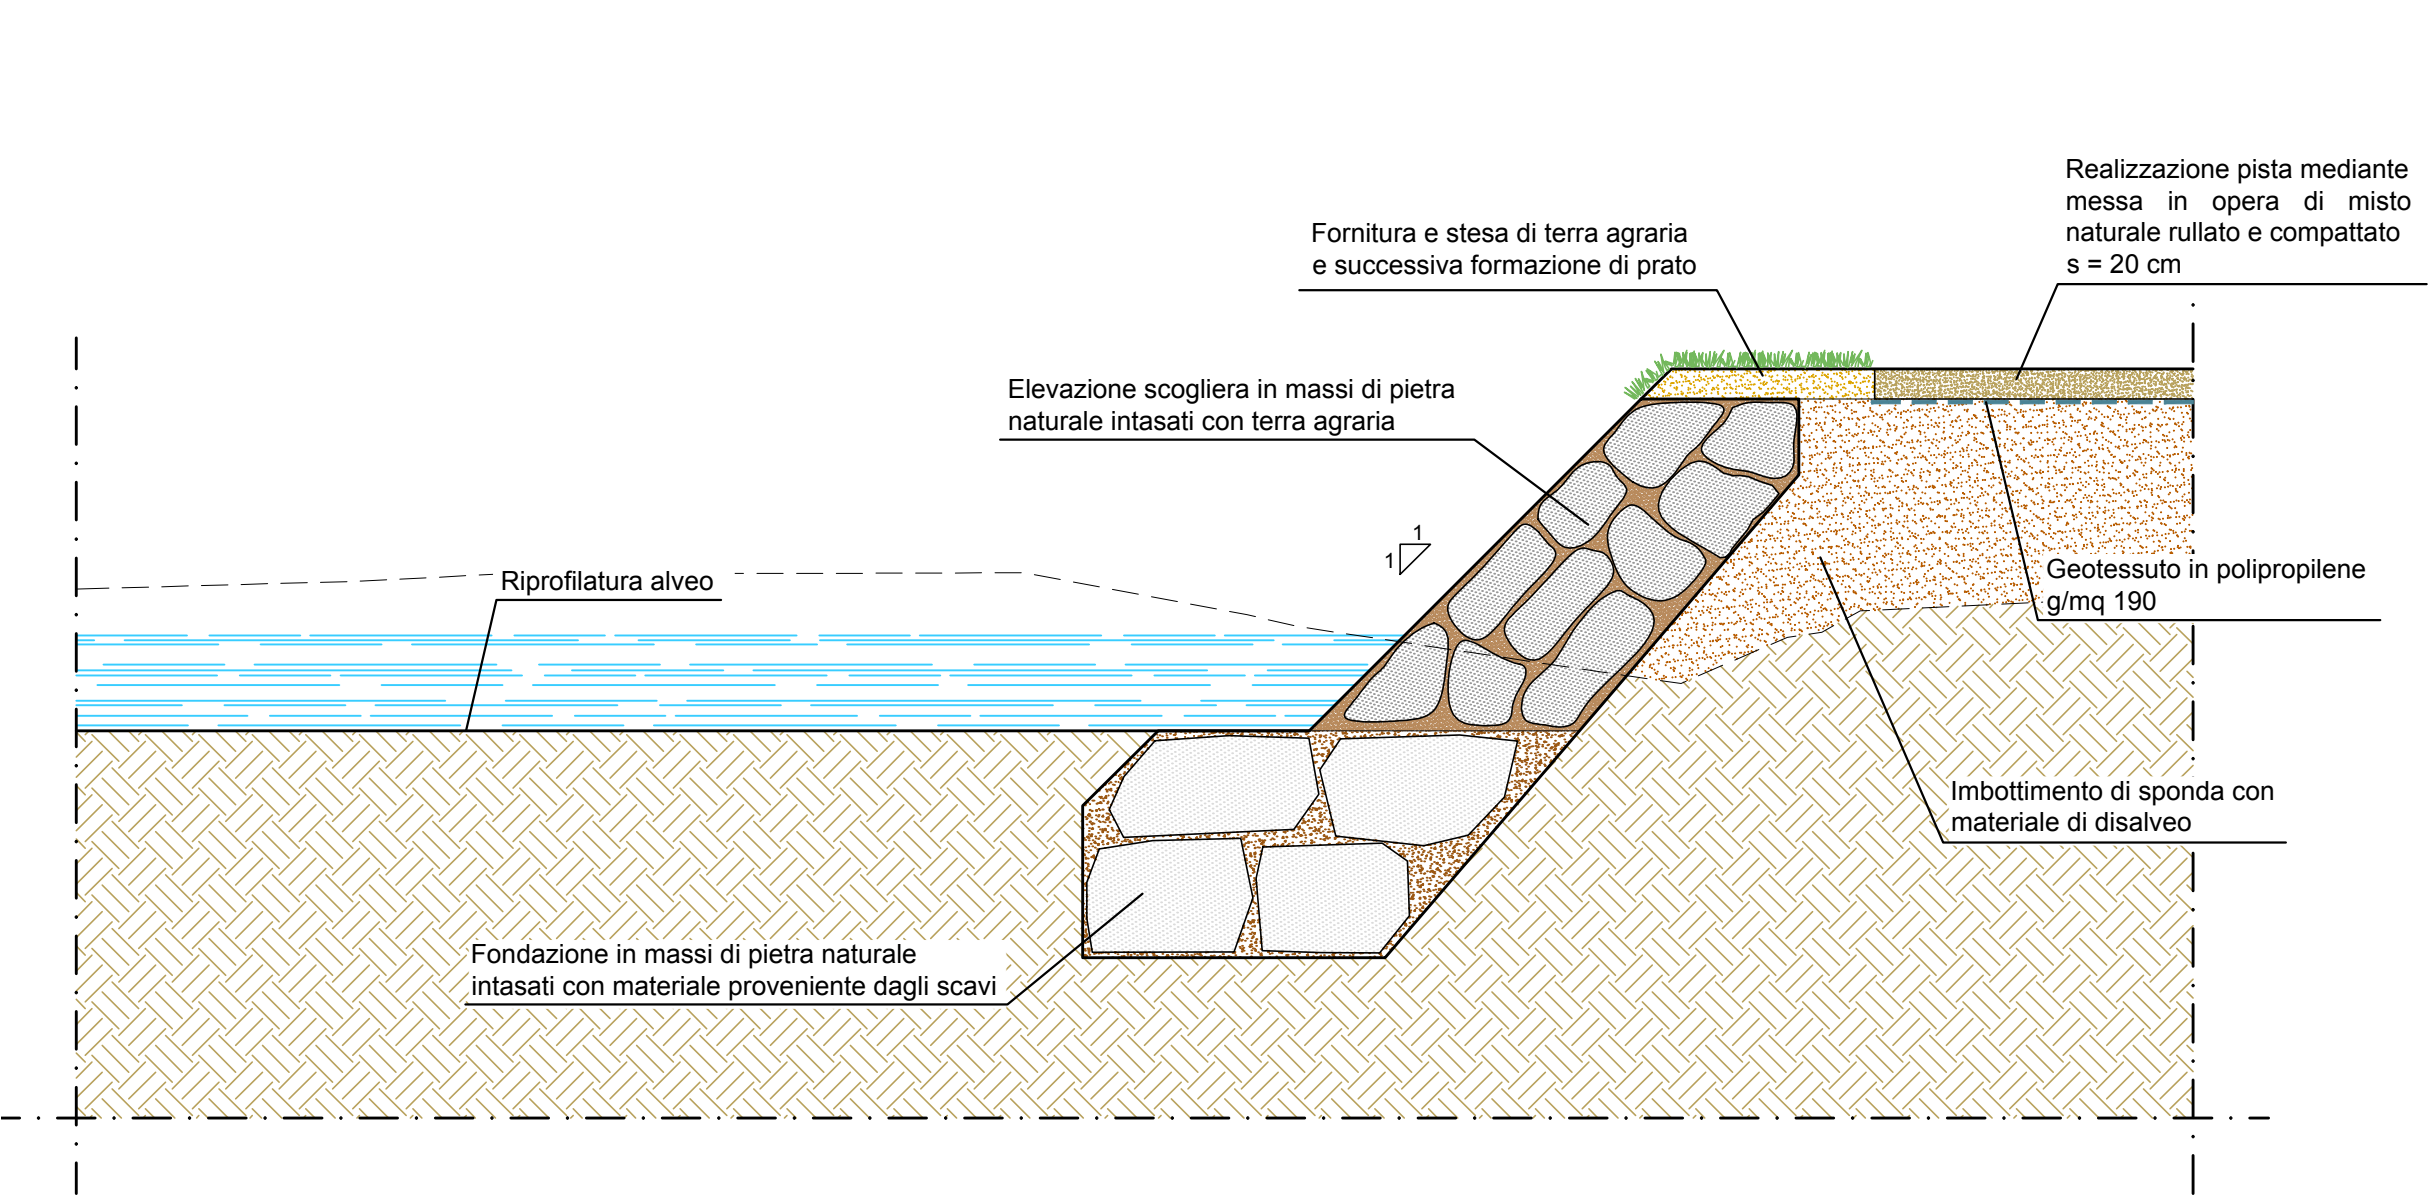

MANUFATTO DISSIPATORE/DEVIATORE - Scala 1:50

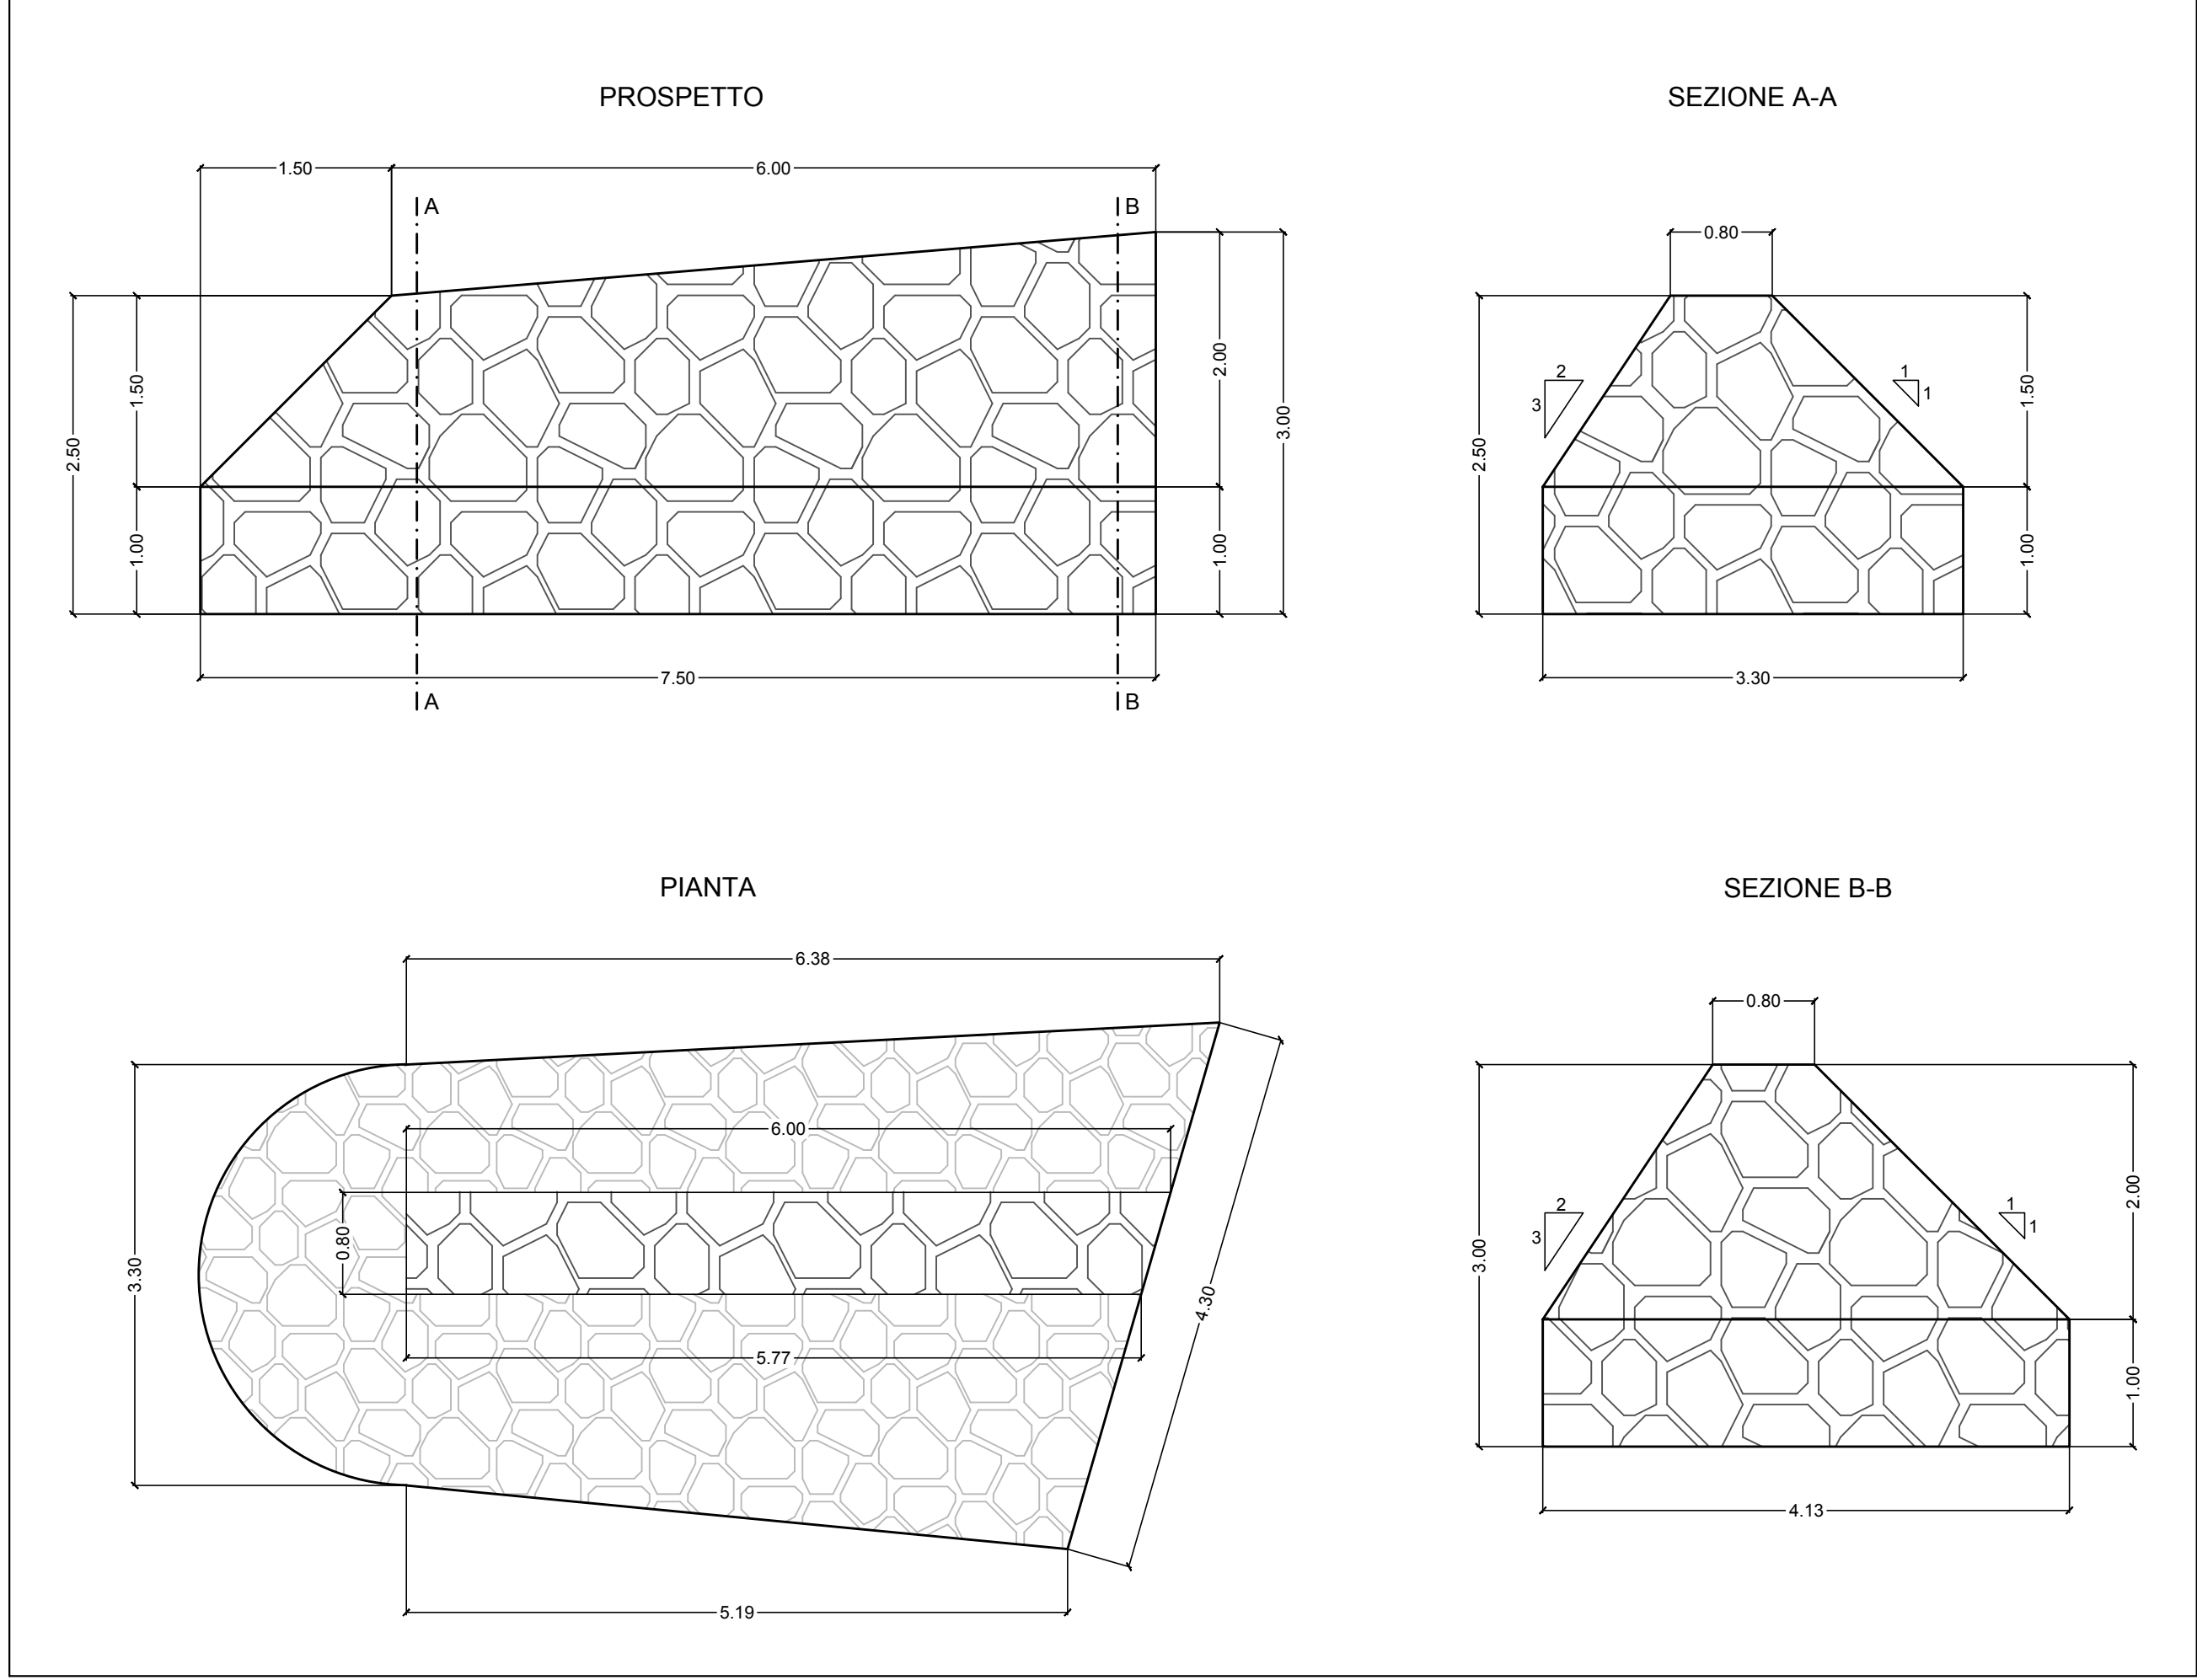

SCOGLIERE IN PROGETTO - Scala 1:50

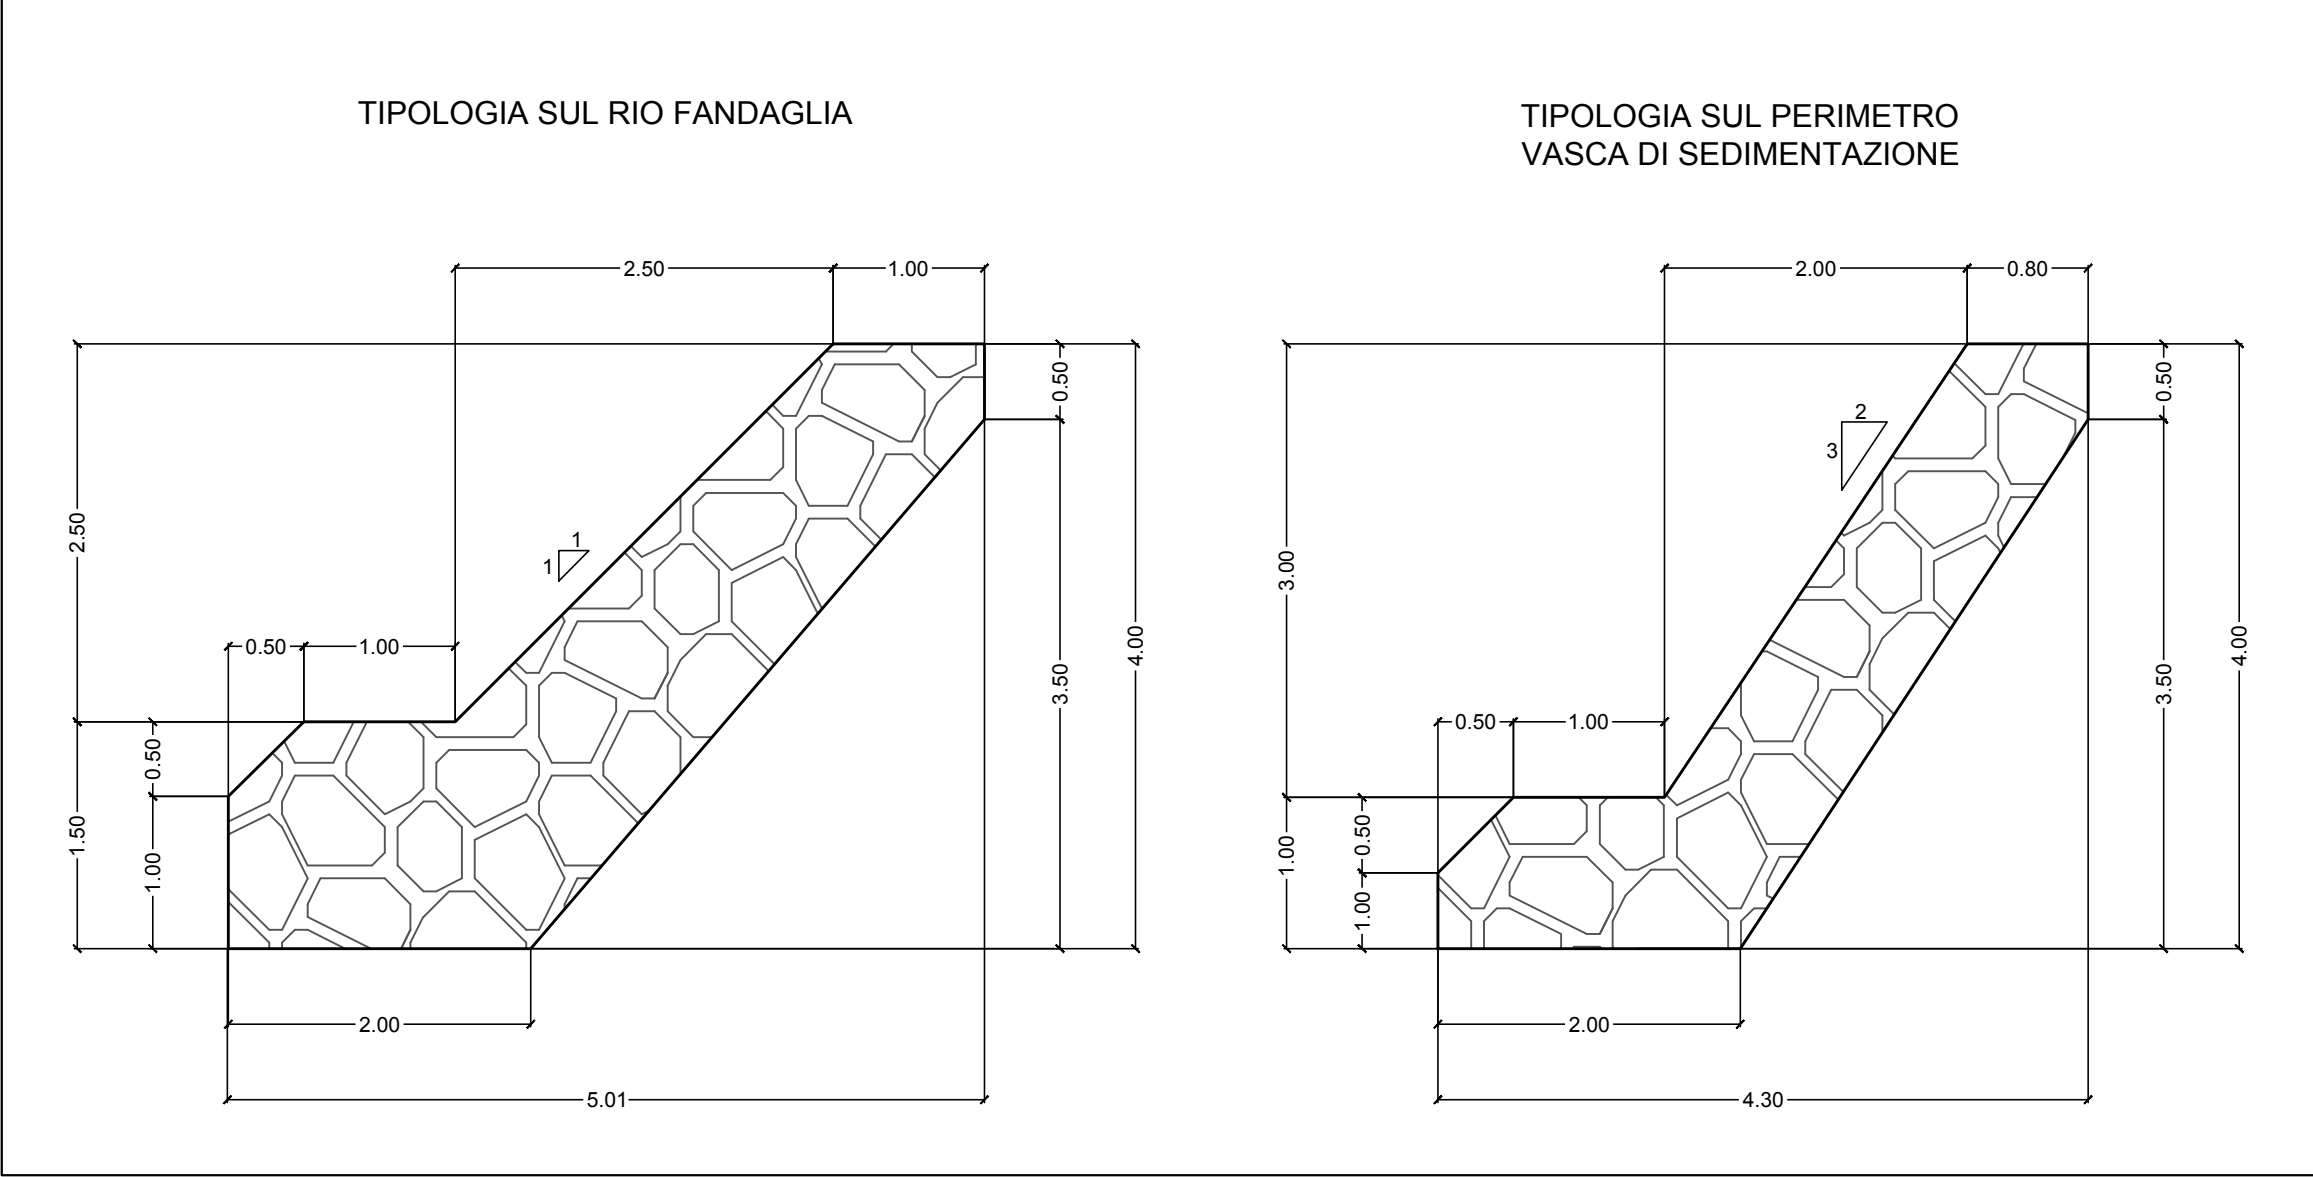

SITO DI BONIFICA DI INTERESSE NAZIONALE DELLA  
EX MINIERA DI AMIANTO DI BALANGERO E CORIO  
Legge 9 dicembre 1998, n°426

OPERE DI M.I.S.P. DISCARICA LAPIDEA LATO CORIO  
E OPERE IDRAULICHE IN T.TE FANDAGLIA.  
S.I.N. EX MINIERA AMIANTO DI BALANGERO E CORIO

PROGETTO ESECUTIVO

Tavola	Titolo		
B08e	AMBITO DI INTERVENTO 9 - T. Fandaglia superiore PARTICOLARI COSTRUTTIVI		
C.U.P.	Data	10/2021	Scala 1:50
Revisione	Descrizione	Data	Redatto
00	Emissione	10/2021	Dott. V. Volgarino

**Committente:**  
**R.S.A. S.r.l.** -Via Cave 24 - 10070 Balangero (To)  
Società a capitale pubblico per il risanamento e lo sviluppo ambientale dell'ex miniera di amianto di Balangero e Corio  
Tel.: 0123.34.74.52 Fax: 0123.34.74.15  
<http://www.rsa-srl.it> e.mail: [rsa@rsa-srl.it](mailto:rsa@rsa-srl.it)

**Progettisti incaricati:**  
**GEO engineering S.r.l.**  
Corso Unione Sovietica 550 - 10135 Torino  
Tel.: 011.39.13.194 Fax: 011.34.70.903  
<http://www.geoeng.it> e.mail: [info@geoengineering.torino.it](mailto:info@geoengineering.torino.it)

**Geol. Edoardo RABAJOLI**  
GEO engineering S.r.l.  
iscritto all'Ordine degli Ingegneri della  
Geologia del Piemonte  
Sez. A - n° 80

**Ing. Massimo TUBERGA**  
GEO engineering S.r.l.  
DIRETTORE TECNICO  
iscritto all'Ordine degli Ingegneri della  
Provincia di Torino n° 5452