



SITO DI BONIFICA DI INTERESSE NAZIONALE DELLA
EX MINIERA DI AMIANTO DI BALANGERO E CORIO
Legge 9 dicembre 1998, n°426


OPERE DI M.I.S.P. DISCARICA LAPIDEA LATO CORIO
E OPERE IDRAULICHE IN T.TE FANDAGLIA.
S.I.N. EX MINIERA AMIANTO DI BALANGERO E CORIO

PROGETTO ESECUTIVO


Tavola	Titolo		
B09d	AMBITO DI INTERVENTO 10.1 - T. Fandaglia inferiore PARTICOLARI COSTRUTTIVI		
C.U.P.	Data	10/2021	Scala 1:50
Revisione	Descrizione	Data	Redatto
00	Emissione	10/2021	Dott. V.Volgarino

Committente:	Progettisti incaricati:
 R.S.A. S.r.l. - Via Cave 24 - 10070 Balangero (To) Società a capitale pubblico per il risanamento e lo sviluppo ambientale dell'ex miniera di amianto di Balangero e Corio Tel.: 0123.34.74.52 Fax: 0123.34.74.15 http://www.rsa-srl.it e.mail: rsa@rsa-srl.it	 GEO engineering S.r.l. Corso Unione Sovietica 560 - 10135 Torino Tel.: 011.38.13.194 Fax: 011.34.70.903 http://www.geoeng.it e.mail: info@geoengineering.torino.it
Geol. Edoardo RABAJOLI GEO engineering S.r.l. Iscritto all'Ordine Regionale dei Geologi del Piemonte Sez. A - n° 80	Ing. Massimo TUBERGA GEO engineering S.r.l. DIRETTORE TECNICO Iscritto all'Ordine degli Ingegneri della Provincia di Torino n° 5462


SEZIONE TIPO INTERVENTO
GABBIONATE METALLICHE- Scala 1:50

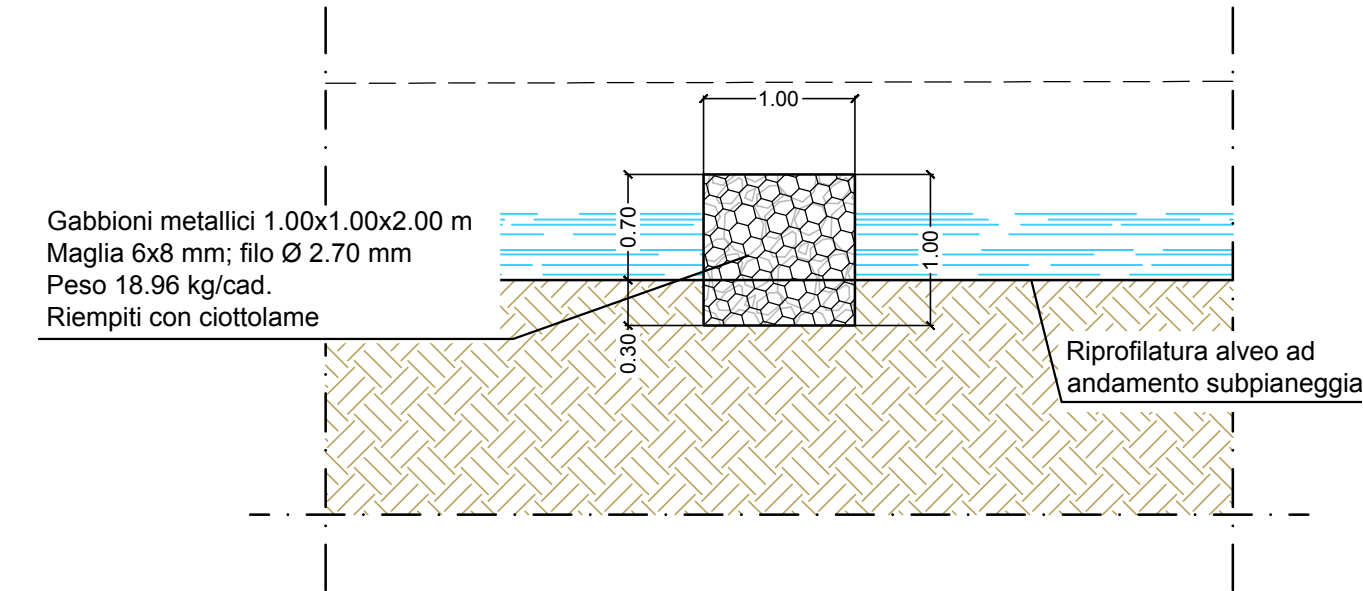


SEZIONE TIPO INTERVENTO BRIGLIA IN C.A. - Scala 1:50

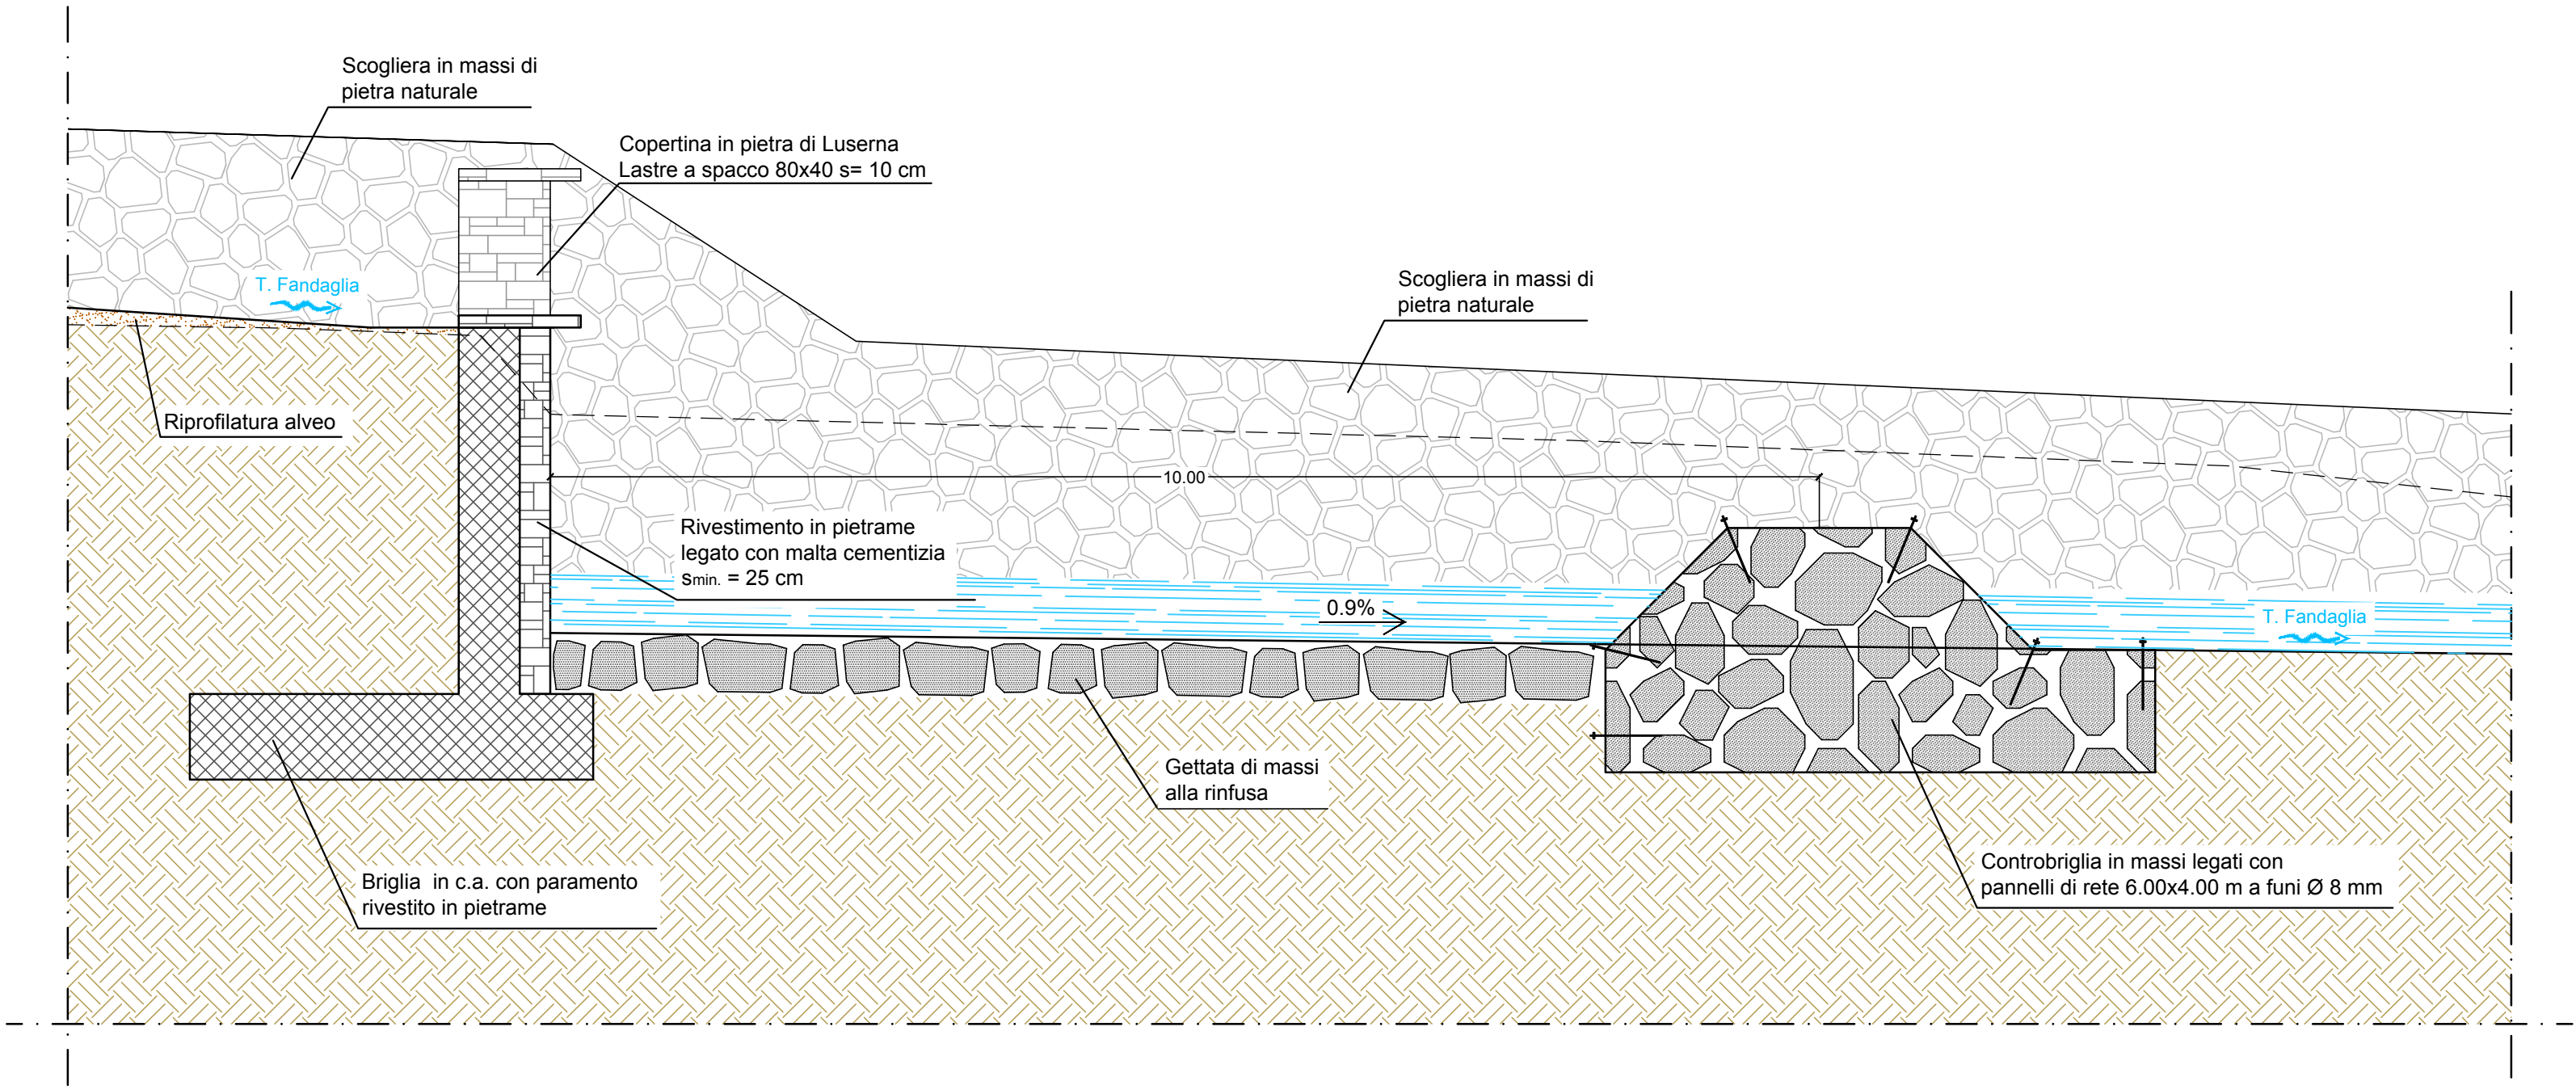

CONTROBRIGLIA - Scala 1:50

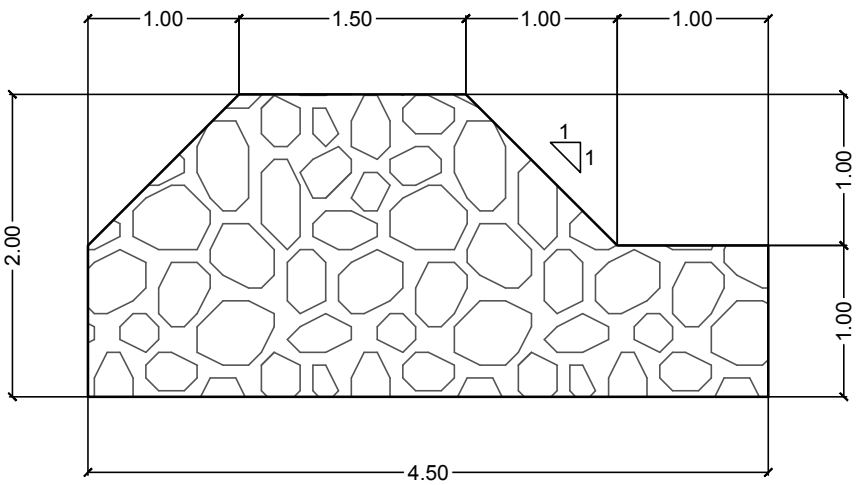

SEZIONE TIPO INTERVENTO SCOGLIERA - Scala 1:50

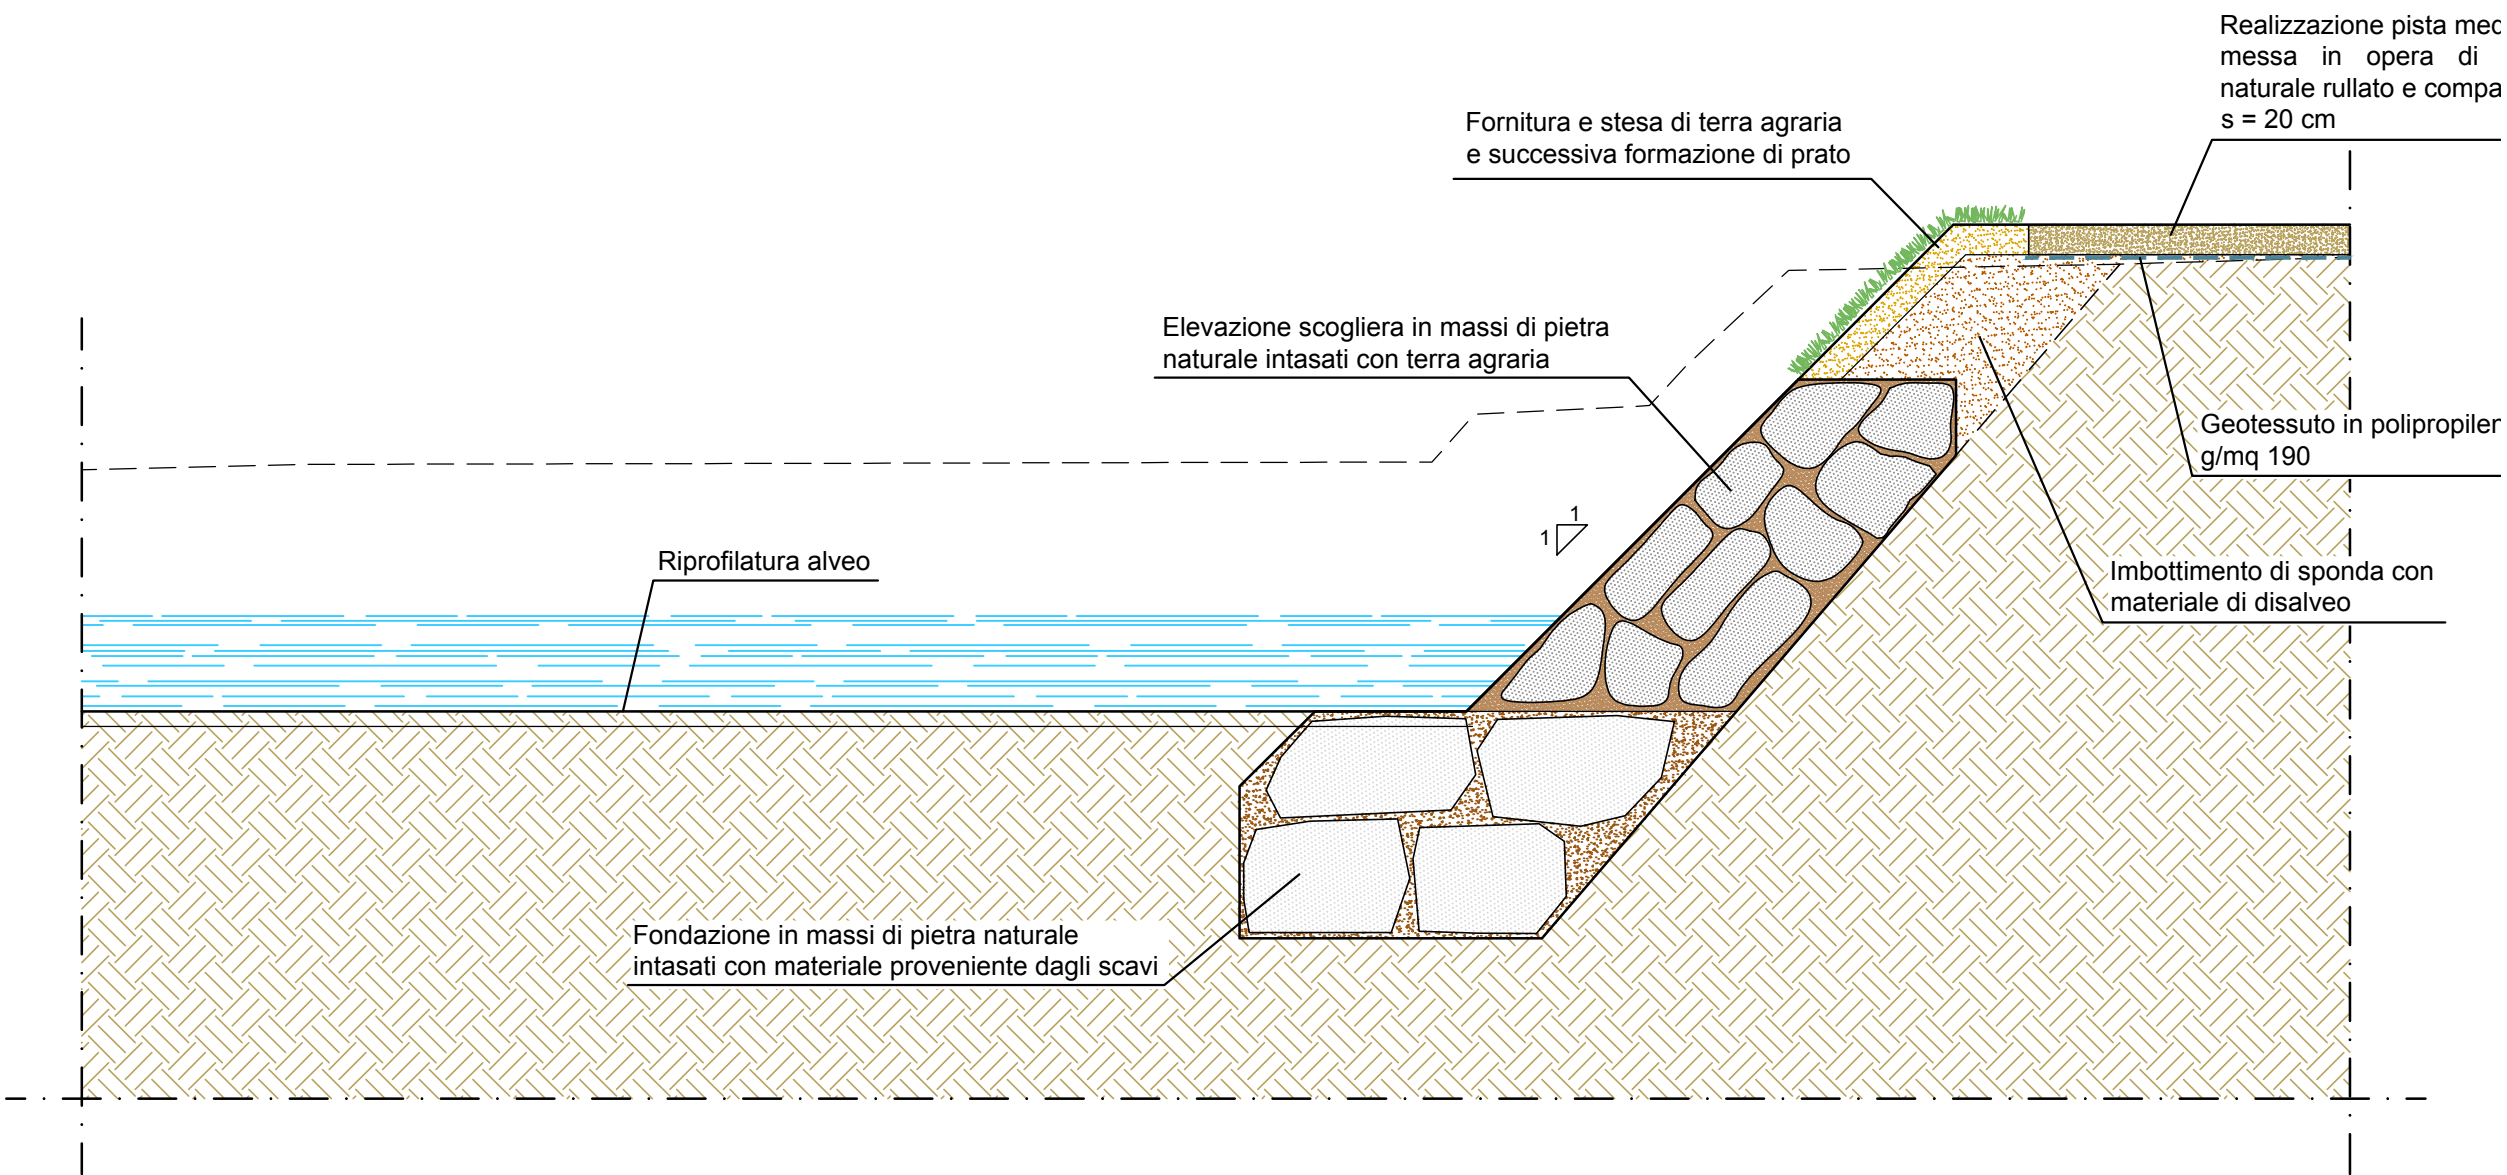

SCOGLIERA - Scala 1:50

