



**SITO DI BONIFICA DI INTERESSE NAZIONALE DELLA
EX MINIERA DI AMIANTO DI BALANGERO E CORIO**

Legge 9 dicembre 1998, n°426

**OPERE DI M.I.S.P. DISCARICA LAPIDEA LATO CORIO
E OPERE IDRAULICHE IN T.TE FANDAGLIA.
S.I.N. EX MINIERA AMIANTO DI BALANGERO E CORIO**

PROGETTO ESECUTIVO

Tavola		Titolo	
B10e		AMBITO DI INTERVENTO 10.2 - T. Fandaglia inferiore PARTICOLARI COSTRUTTIVI	
C.U.P.		Data 10/2021	Scala 1:50
Revisione	Descrizione		Redatto
00	Emissione		Dott. V.Volgarino

Committente:



R.S.A. S.r.l. -Via Cave 24 - 10070 Balangero (To)
Società a capitale pubblico per il risanamento e lo sviluppo
ambientale dell'ex miniera di amianto di Balangero e Corio
Tel.: 0123.34.74.52 Fax: 0123.34.74.15
<http://www.rsa-srl.it> e.mail: rsa@rsa-srl.it

Progettisti incaricati:



GEO engineering S.r.l.
Corso Unione Sovietica 560 - 10135 Torino
Tel.: 011.39.13.194 Fax: 011.34.70.903
<http://www.geoeng.it>
e.mail: info@geoengineering.torino.it


Geol. Edoardo RABAJOLI

GEO engineering S.r.l.
Iscritto all'Ordine Regionale
dei Geologi del Piemonte
Sez. A - n° 80

Ing. Massimo TUBERGA

GEO engineering S.r.l.
DIRETTORE TECNICO
Iscritto all'Ordine degli Ingegneri della
Provincia di Torino n° 5452

SEZIONE TIPO INTERVENTO VASCA DI SEDIMENTAZIONE- Scala 1:50

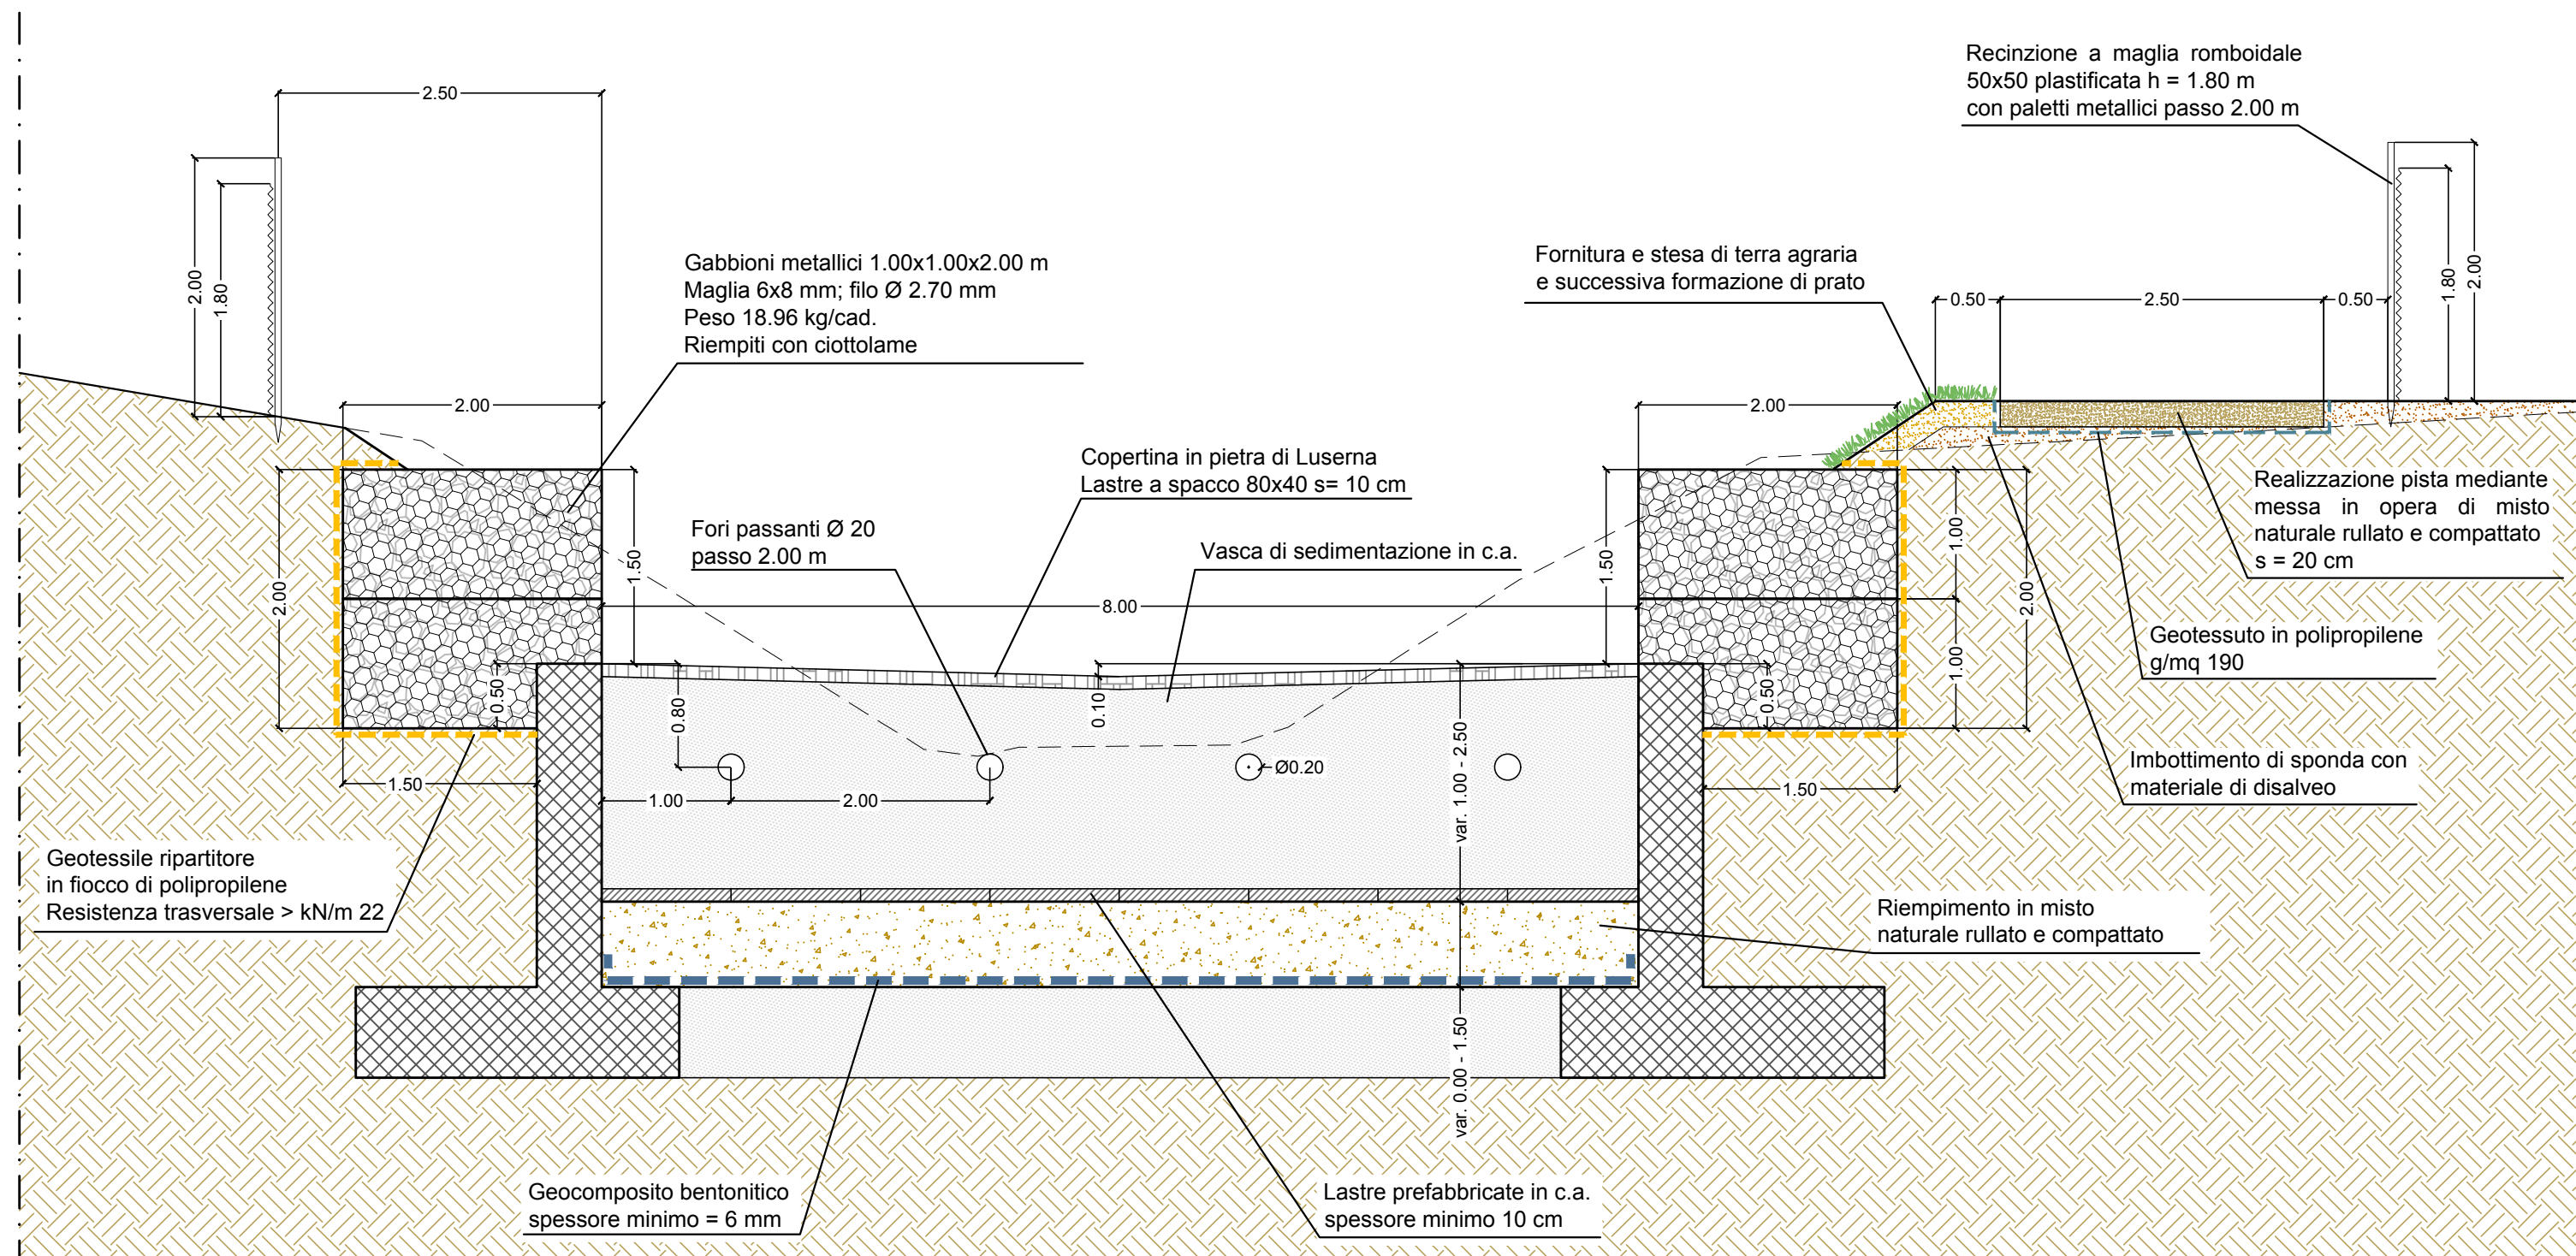

SEZIONE TIPO INTERVENTO VASCA DI SEDIMENTAZIONE INTERMEDIA - Scala 1:50

